




ISOLATO 19 - UNITA' EDILIZIA 1 **N-M**

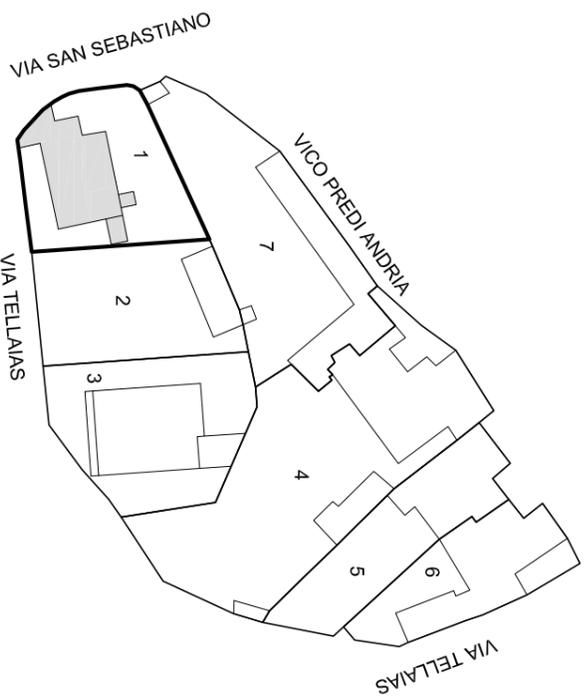


Scala 1:1000

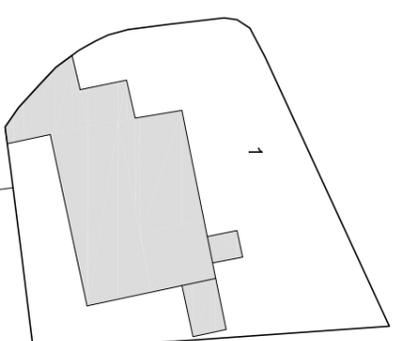

PIANTA PIANO TERRA 1:500

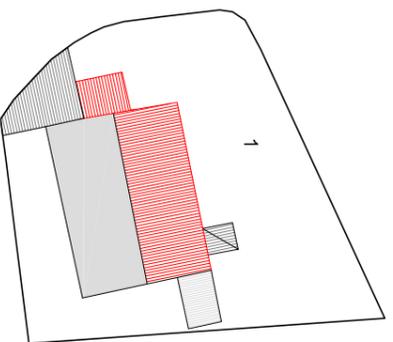


PIANTA PIANO PRIMO 1:500

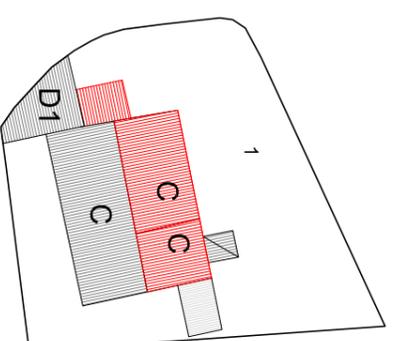


PIANTA COPERTURA 1:500

Indicazioni operative	
● Rimozione copertura in lastre di fibrocemento	Rimozione rete metallica
Rimozione pensilina aggettante	Sostituzione cancello
Rimozione gronde	● Copertura in coppi
Rimozione pluviali	Tinteggiatura pluviali
● Rimozione marcapiano	● Intonaco a base di calce
● Omogeneizzazione muratura di sopraelevazione o superfacciate	Balcone come da abaco
Rimozione rivestimenti di facciata	Parapetto come da abaco
Sostituzione intonaco	Infissi in legno
● Rimozione di elementi tecnici dalle facciate	Portale carrato in legno
Rimozione balcone	Costruzione muro perimetrale
Sostituzione parapetto	Cancello come da abaco
Ridimensionamento infissi	Conservazione integrale portale
Sostituzione infissi	● Intonaco prospetti
Rimozione infissi a filo esterno	● Intonaco muratura perimetrale
Sostituzione serrande metalliche	
Sostituzione zoccolature atipiche	
Rimozione scale esterne	
● Omogeneizzazione muratura perimetrale	
● Unificazione livello muratura perimetrale	
Rimozione recinzione a giorno	

ISOLATO 19 - UNITA' EDILIZIA 1 **N-M**

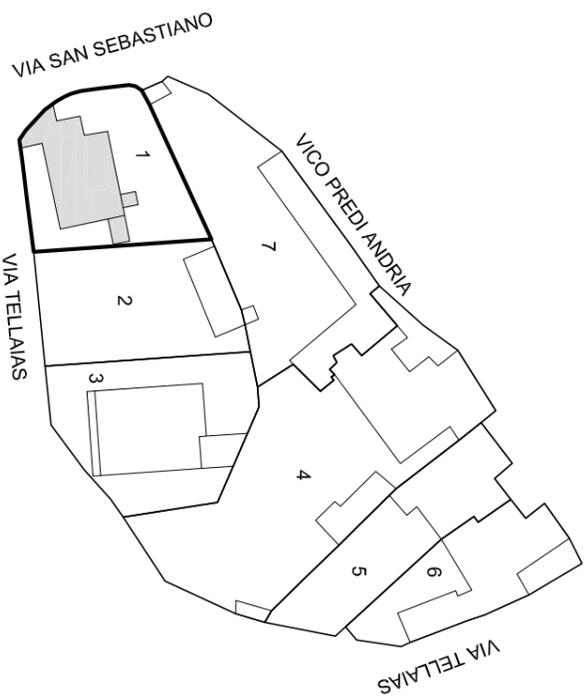

Scala 1:1000

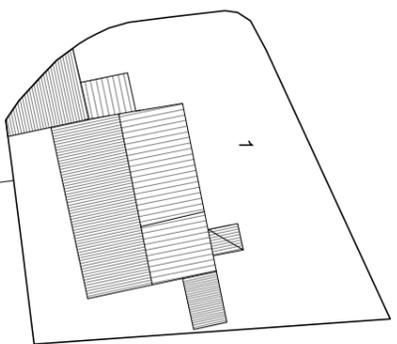


Unità edilizia	1
N° foglio catastale	12
N° di mappa catastale	76 sub 1
S superficie unità edilizia (mq)	461
Sc superficie coperta (mq)	157
V volume (mc)	647
If indice di fabbricabilità (mc/mq)	1,40
Rc rapporto di copertura	0,32
Tipo edificio	
Stato di conservazione	4
Categoria d'intervento	A, B, C, D1
Sa superficie aggiuntiva (mq)	
Va volume aggiuntivo (mc)	
Vt volume totale (mc)	647
Rc rapporto di copertura	0,32
If indice di fabbricabilità (mc/mq)	1,40

PROGETTO


STATO DI FATTO

STATO DI FATTO 1:500


ISOLATO 19 - UNITA' EDILIZIA 2 **N-M**

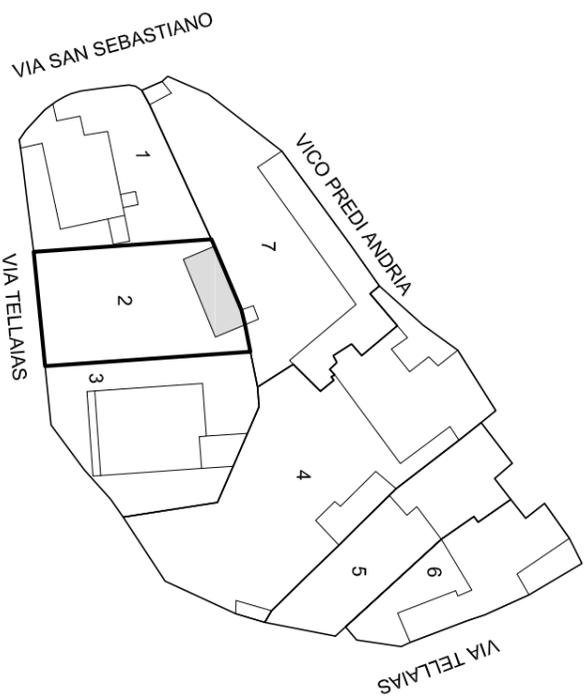


Scala 1:1000

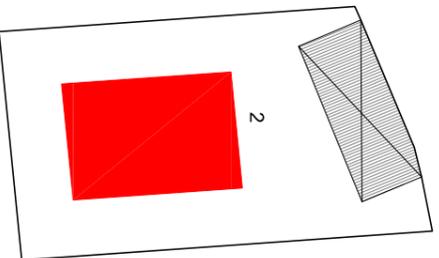

PIANTA PIANO PRIMO 1:500

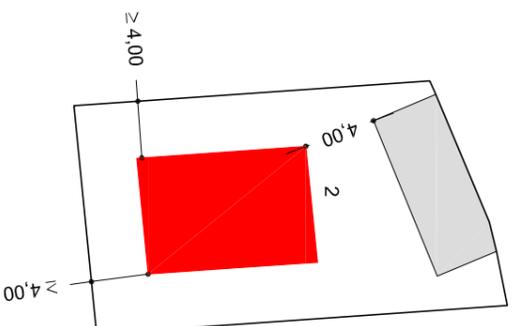


PIANTA PIANO TERRA 1:500

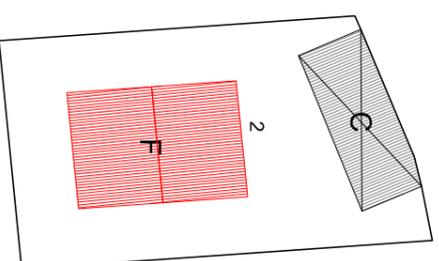


PIANTA COPERTURA 1:500

Indicazioni operative	
Rimozione copertura in lastre di fibrocemento	Rimozione rete metallica
Rimozione pensilina aggettante	Sostituzione cancello
Rimozione gronde	Copertura in coppi
Rimozione pluviali	Tinteggiatura pluviali
Rimozione marcapiano	Intonaco a base di calce
Omogeneizzazione muratura di sopraelevazione o superfacciate	Balcone come da abaco
Rimozione rivestimenti di facciata	Parapetto come da abaco
Sostituzione intonaco	Infissi in legno
Rimozione di elementi tecnici dalle facciate	Portale carrato in legno
Rimozione balcone	Costruzione muro perimetrale
Sostituzione parapetto	Cancello come da abaco
Ridimensionamento infissi	Conservazione integrale portale
Sostituzione infissi	Intonaco prospetti
Rimozione infissi a filo esterno	Intonaco muratura perimetrale
Sostituzione serrande metalliche	
Sostituzione zoccolature atipiche	
Rimozione scale esterne	
Omogeneizzazione muratura perimetrale	
Unificazione livello muratura perimetrale	
Rimozione recinzione a giorno	

ISOLATO 19 - UNITA' EDILIZIA 2 **N-M**

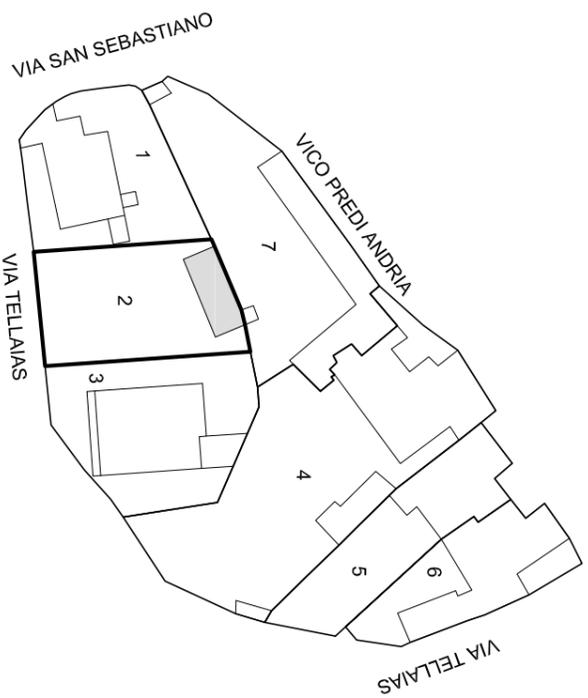

Scala 1:1000

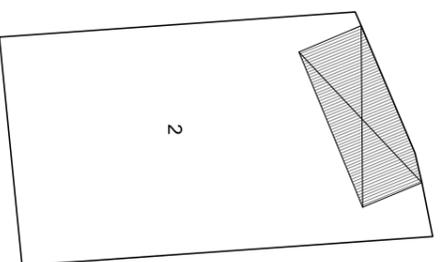


STATO DI FATTO 1:500

Unità edilizia	2
N° foglio catastale	12
N° di mappa catastale	76 sub 2
S superficie unità edilizia (mq)	448
Sc superficie coperta (mq)	57
V volume (mc)	172
If indice di fabbricabilità (mc/mq)	0,38
Rc rapporto di copertura	0,13
Tipo edificio	
Stato di conservazione	2
Categoria d'intervento	A, B, C, F
Sa superficie aggiuntiva (mq)	99
Va volume aggiuntivo (mc)	594
Vt volume totale (mc)	765
Rc rapporto di copertura	0,35
If indice di fabbricabilità (mc/mq)	1,71


PROGETTO

STATO DI FATTO


ISOLATO 19 - UNITA' EDILIZIA 3 **N-M**

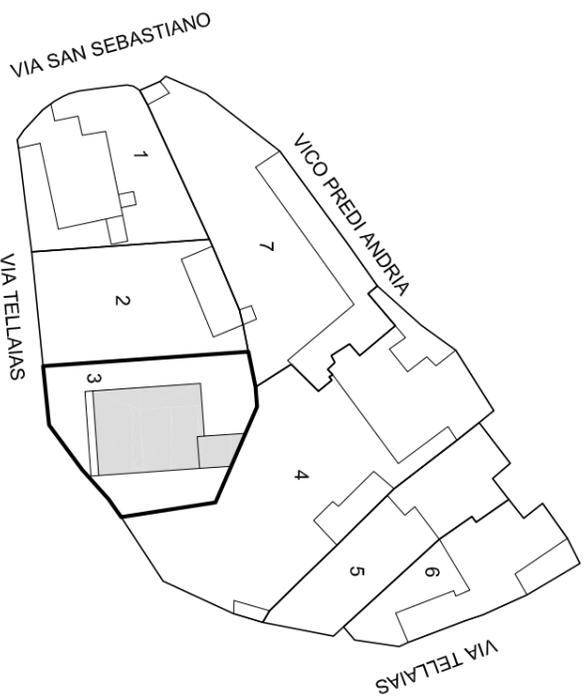


Scala 1:1000

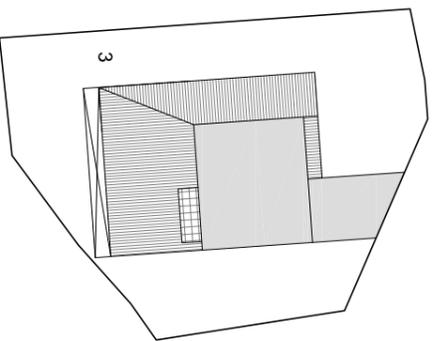

PIANTA PIANO PRIMO 1:500

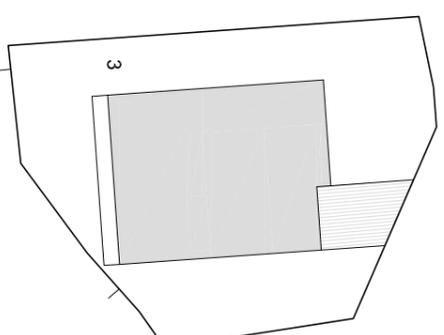


PIANTA PIANO TERRA 1:500

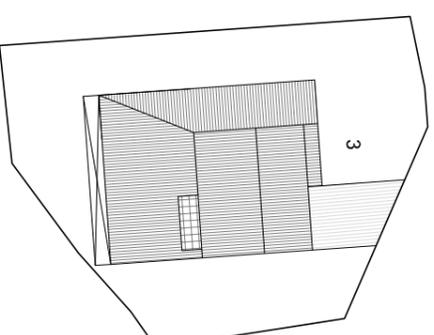



PIANTA COPERTURA 1:500

Indicazioni operative		
Rimozione copertura in lastre di fibrocemento		Rimozione rete metallica
Rimozione pensilina aggettante		Sostituzione cancello
Rimozione gronde		Copertura in coppi
Rimozione pluviali		Tinteggiatura pluviali
Rimozione marcapiano		Intonaco a base di calce
Omogeneizzazione muratura di sopraelevazione o superfacciate		Balcone come da abaco
Rimozione rivestimenti di facciata		Parapetto come da abaco
Sostituzione intonaco		Infissi in legno
Rimozione di elementi tecnici dalle facciate		Portale carrato in legno
Rimozione balcone	●	Costruzione muro perimetrale
Sostituzione parapetto		Cancello come da abaco
Ridimensionamento infissi		Conservazione integrale portale
Sostituzione infissi		Intonaco prospetti
Rimozione infissi a filo esterno		Intonaco muratura perimetrale
Sostituzione serrande metalliche		
Sostituzione zoccolature atipiche		
Rimozione scale esterne		
Omogeneizzazione muratura perimetrale		
Unificazione livello muratura perimetrale		
●	Rimozione recinzione a giorno	

ISOLATO 19 - UNITA' EDILIZIA 3 **N-M**

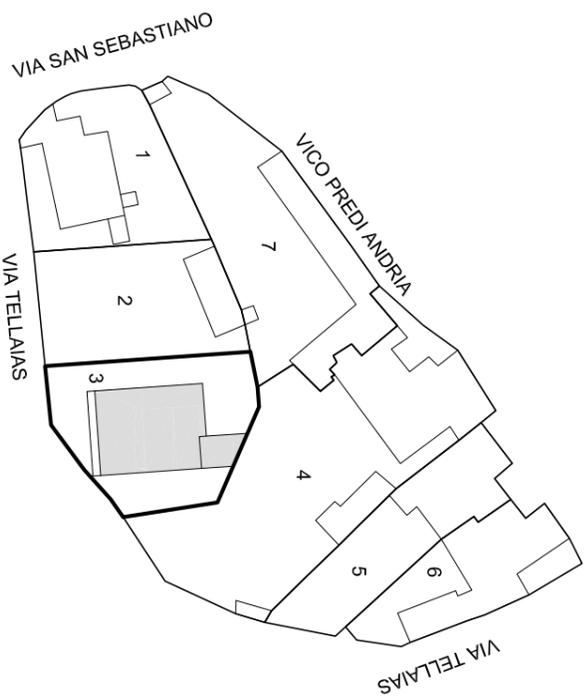

Scala 1:1000

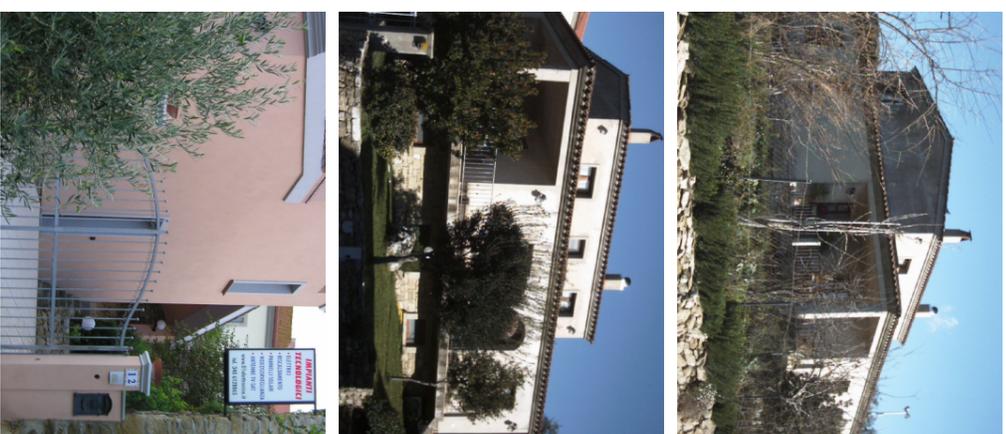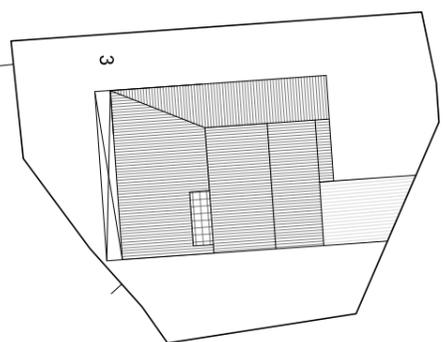


Unità edilizia	3
N° foglio catastale	12
N° di mappa catastale	76 sub 3
S superficie unità edilizia (mq)	504
Sc superficie coperta (mq)	196
V volume (mc)	665
If indice di fabbricabilità (mc/mq)	1,32
Rc rapporto di copertura	0,34
Tipo edificio	
Stato di conservazione	7
Categoria d'intervento	A, B
Sa superficie aggiuntiva (mq)	
Va volume aggiuntivo (mc)	
Vt volume totale (mc)	665
Rc rapporto di copertura	0,34
If indice di fabbricabilità (mc/mq)	1,32

PROGETTO


STATO DI FATTO

STATO DI FATTO 1:500


ISOLATO 19 - UNITA' EDILIZIA 4 N-M

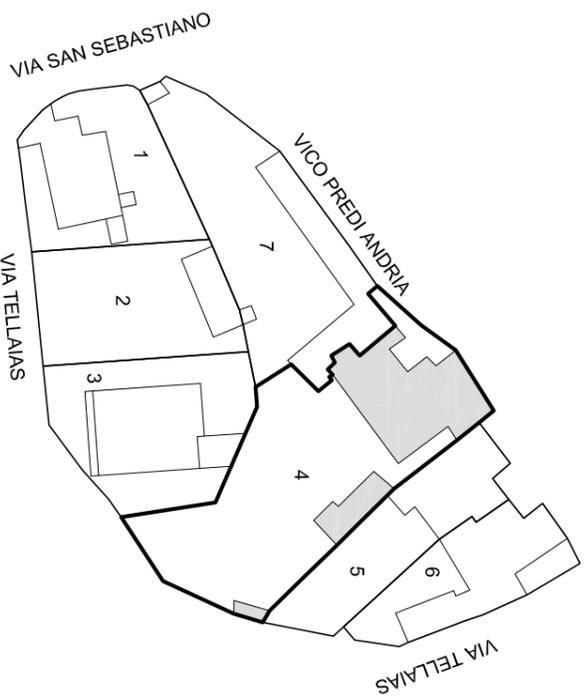


Scala 1:1000

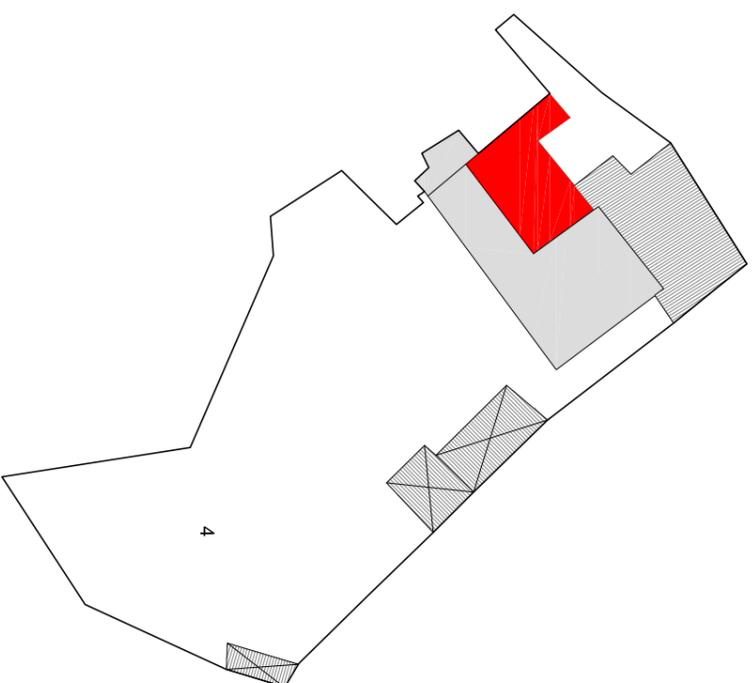

PIANTA PIANO PRIMO 1:500

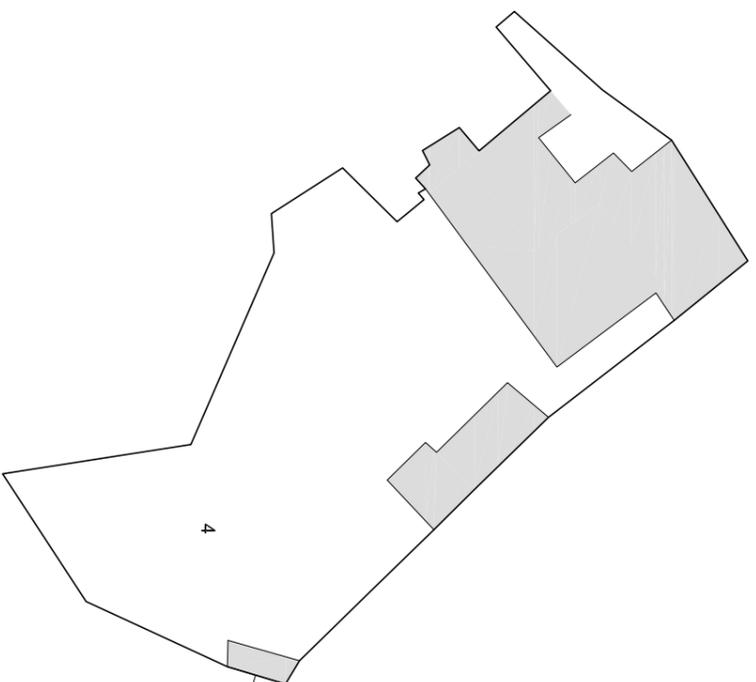


PIANTA PIANO TERRA 1:500

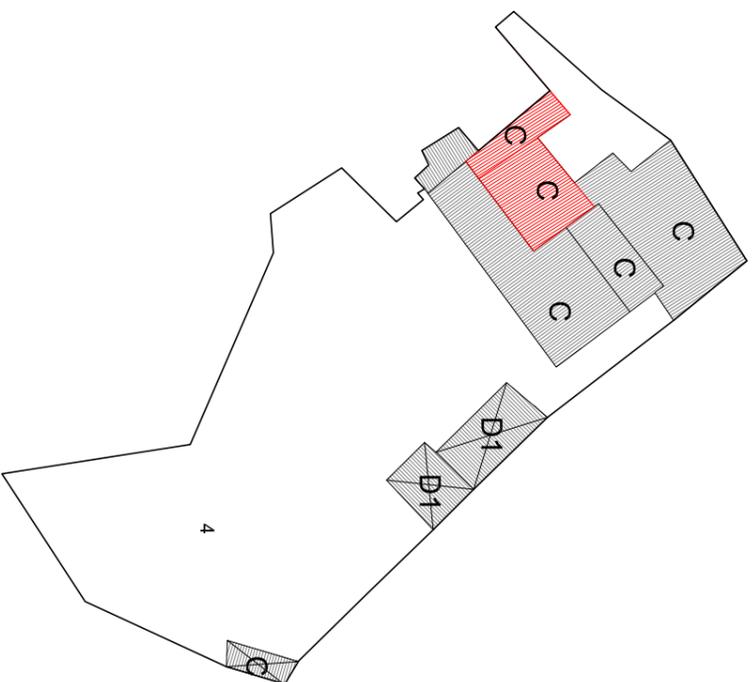



PIANTA COPERTURA 1:500

Indicazioni operative		
Rimozione copertura in lastre di fibrocemento		Rimozione rete metallica
Rimozione pensilina aggettante		Sostituzione cancello
Rimozione gronde		Copertura in coppi
Rimozione pluviali		Tinteggiatura pluviali
Rimozione marcapiano		Intonaco a base di calce
Omogeneizzazione muratura di sovraelevazione o superfazione		Balcone come da abaco
Rimozione rivestimenti di facciata		Parapetto come da abaco
Sostituzione intonaco		Infissi in legno
Rimozione di elementi tecnici dalle facciate		Portale carrato in legno
Rimozione balcone		Costruzione muro perimetrale
Sostituzione parapetto	●	Cancello come da abaco
Ridimensionamento infissi	●	Conservazione integrale portale
Sostituzione infissi		Intonaco prospetti
Rimozione infissi a filo esterno		Intonaco muratura perimetrale
Sostituzione serrande metalliche		
Sostituzione zoccolature atipiche		
Rimozione scale esterne		
Omogeneizzazione muratura perimetrale		
Unificazione livello muratura perimetrale		
Rimozione recinzione a giorno		

ISOLATO 19 - UNITA' EDILIZIA 4 **N-M**

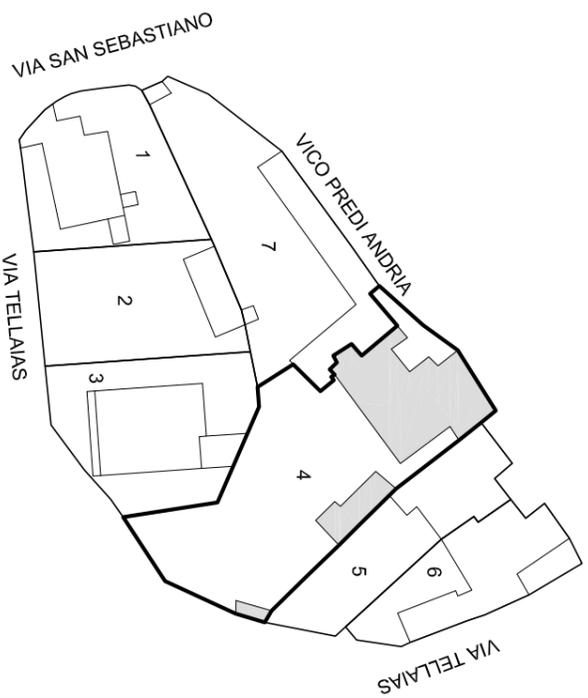

Scala 1:1000

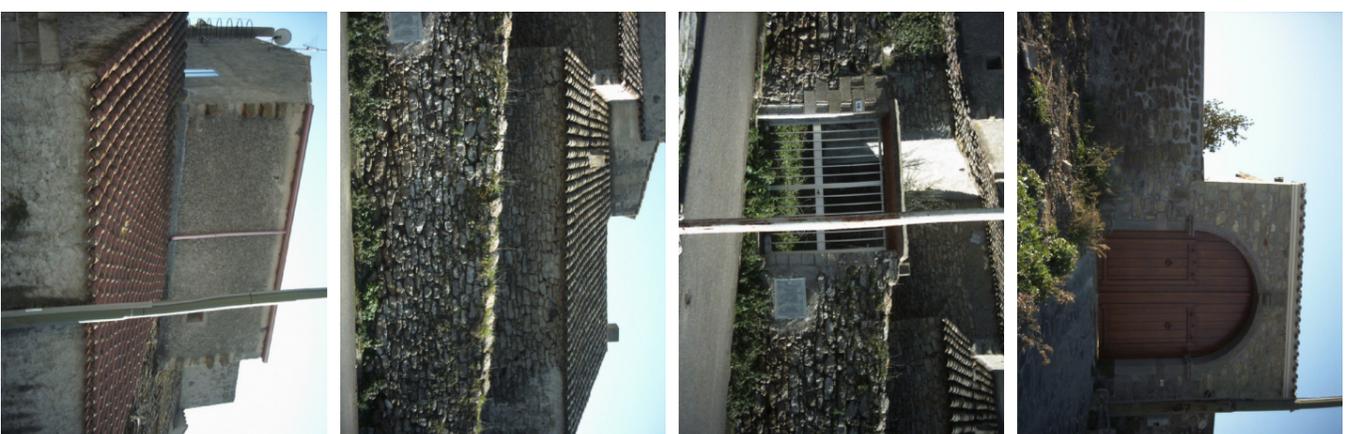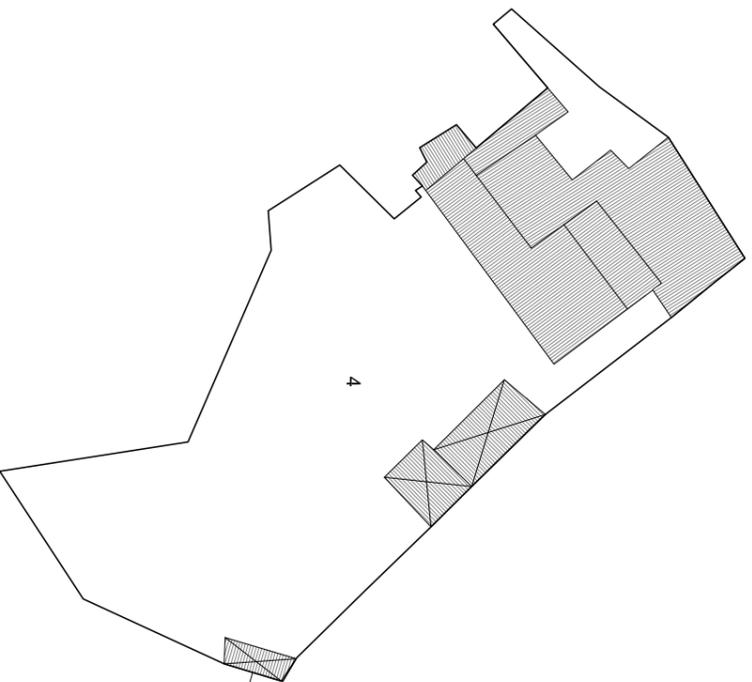


Unità edilizia	4
N° foglio catastale	12
N° di mappa catastale	74 sub 2
S superficie unità edilizia (mq)	998
Sc superficie coperta (mq)	273
V volume (mc)	1144
If indice di fabbricabilità (mc/mq)	1,15
Rc rapporto di copertura	0,27
Tipo edificio	
Stato di conservazione	3
Categoria d'intervento	A, B, C, D1
Sa superficie aggiuntiva (mq)	
Va volume aggiuntivo (mc)	
Vt volume totale (mc)	1144
Rc rapporto di copertura	0,27
If indice di fabbricabilità (mc/mq)	1,15

PROGETTO


STATO DI FATTO

STATO DI FATTO 1:500


ISOLATO 19 - UNITA' EDILIZIA 5 **N-M**

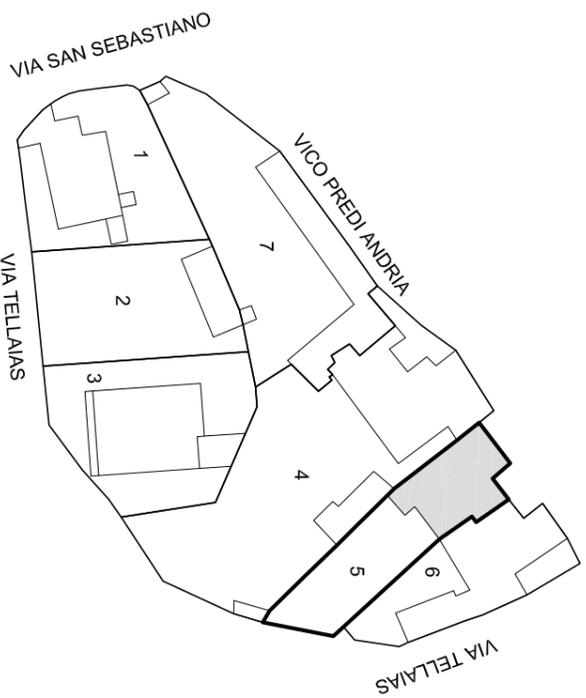


Scala 1:1000

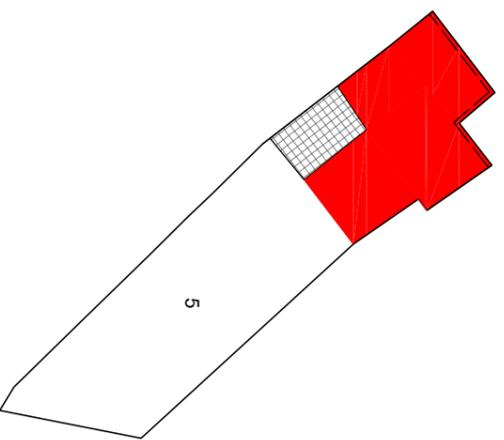

PIANTA PIANO PRIMO 1:500

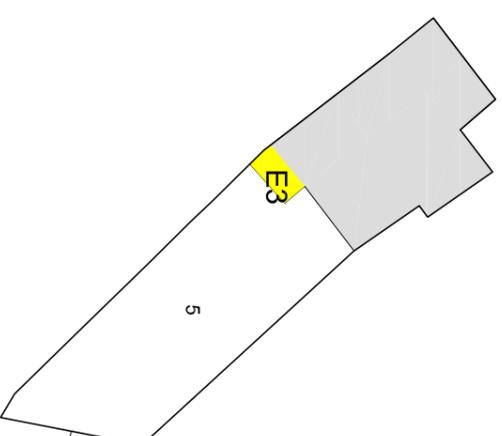


PIANTA PIANO TERRA 1:500

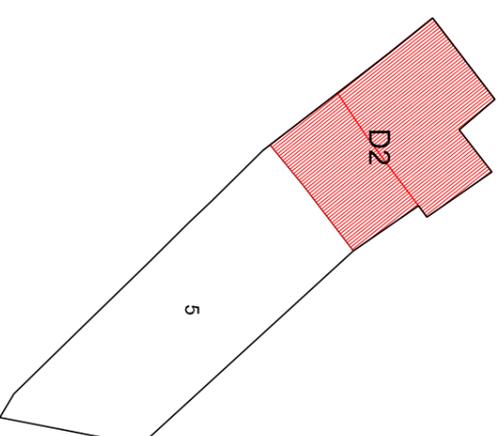


PIANTA COPERTURA 1:500

Indicazioni operative	
● Rimozione copertura in lastre di fibrocemento	Rimozione rete metallica
● Rimozione pensilina aggettante	● Sostituzione cancello
● Rimozione gronde	● Copertura in coppi
● Rimozione pluviali	● Tinteggiatura pluviali
● Rimozione marcapiano	● Intonaco a base di calce
● Omogeneizzazione muratura di sopraelevazione o superfacciate	● Balcone come da abaco
● Rimozione rivestimenti di facciata	● Parapetto come da abaco
● Sostituzione intonaco	● Infissi in legno
● Rimozione di elementi tecnici dalle facciate	● Portale carrato in legno
● Rimozione balcone	● Costruzione muro perimetrale
● Sostituzione parapetto	● Cancellone come da abaco
● Ridimensionamento infissi	● Conservazione integrale portale
● Sostituzione infissi	● Intonaco prospetti
● Rimozione infissi a filo esterno	● Intonaco muratura perimetrale
● Sostituzione serrande metalliche	
● Sostituzione zoccolature atipiche	
● Rimozione scale esterne	
● Omogeneizzazione muratura perimetrale	
● Unificazione livello muratura perimetrale	
● Rimozione recinzione a giorno	

ISOLATO 19 - UNITA' EDILIZIA 5 **N-M**

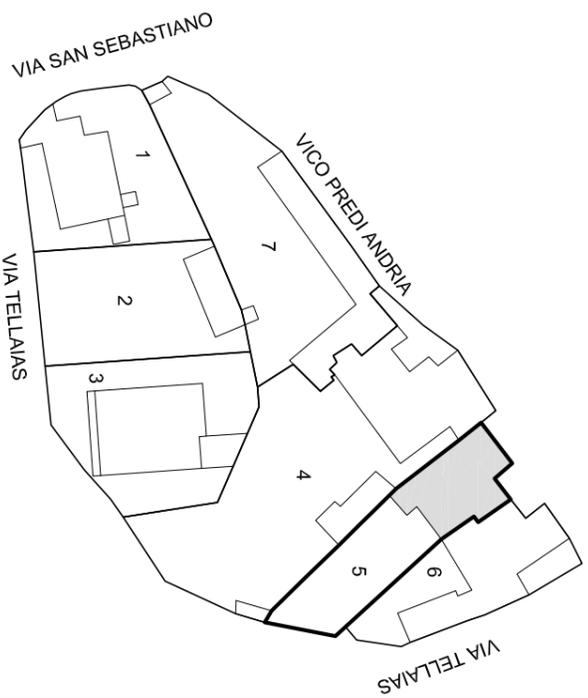

Scala 1:1000

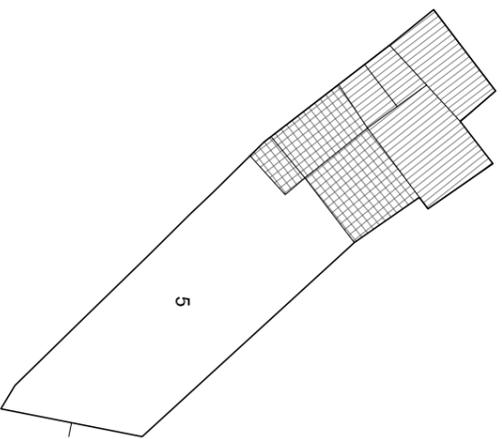

STATO DI FATTO 1:500




Unità edilizia	5
N° foglio catastale	12
N° di mappa catastale	75 sub 3
S superficie unità edilizia (mq)	359
Sc superficie coperta (mq)	147
V volume (mc)	440
If indice di fabbricabilità (mc/mq)	1,23
Rc rapporto di copertura	0,41
Tipo edificio	
Stato di conservazione	4
Categoria d'intervento	A, B, D2, E3
Sa superficie aggiuntiva (mq)	- 7
Va volume aggiuntivo (mc)	338
Vt volume totale (mc)	779
Rc rapporto di copertura	0,39
If indice di fabbricabilità (mc/mq)	2,17


PROGETTO

STATO DI FATTO


ISOLATO 19 - UNITA' EDILIZIA 6 N-M

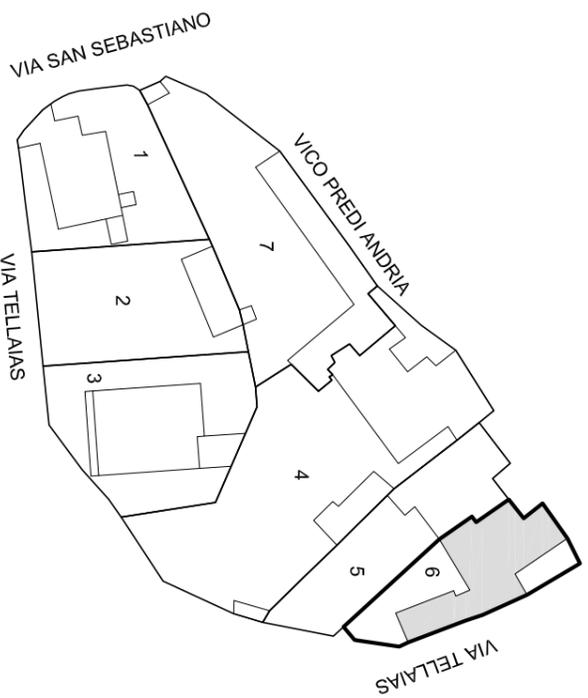


Scala 1:1000

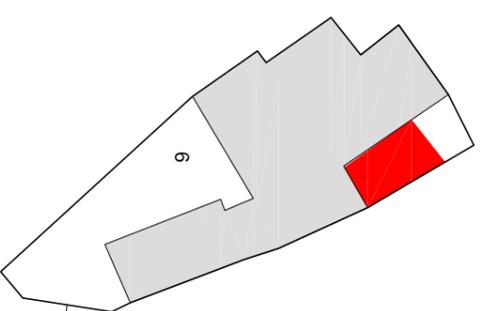

PIANTA PIANO TERRA 1:500

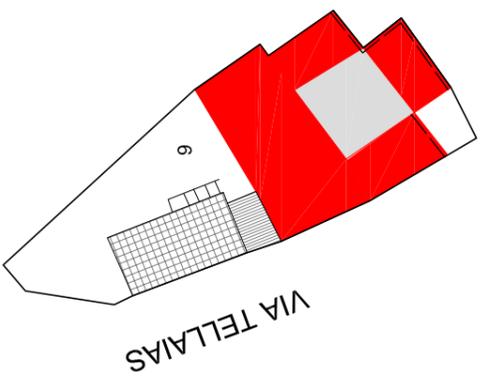


PIANTA PIANO PRIMO 1:500

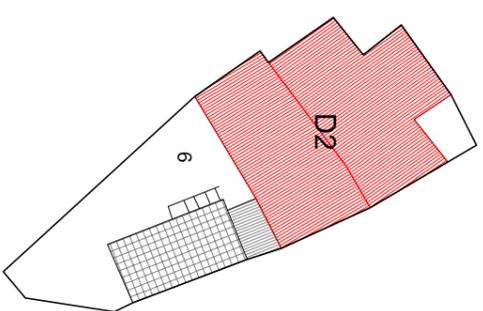


PIANTA COPERTURA 1:500

Indicazioni operative	
● Rimozione copertura in lastre di fibrocemento	Rimozione rete metallica
● Rimozione pensilina aggettante	● Sostituzione cancello
● Rimozione gronde	● Copertura in coppi
● Rimozione pluviali	Tinteggiatura pluviali
● Rimozione marcapiano	Intonaco a base di calce
● Omogeneizzazione muratura di sovraelevazione o superfetazione	Balcone come da abaco
● Rimozione rivestimenti di facciata	Parapetto come da abaco
● Sostituzione intonaco	Infissi in legno
● Rimozione di elementi tecnici dalle facciate	● Portale carrato in legno
● Rimozione balcone	Costruzione muro perimetrale
● Sostituzione parapetto	Cancello come da abaco
● Ridimensionamento infissi	Conservazione integrale portale
● Sostituzione infissi	● Intonaco prospetti
● Rimozione infissi a filo esterno	● Intonaco muratura perimetrale
● Sostituzione serrande metalliche	
● Sostituzione zoccolature atipiche	
● Rimozione scale esterne	
● Omogeneizzazione muratura perimetrale	
● Unificazione livello muratura perimetrale	
● Rimozione recinzione a giorno	

ISOLATO 19 - UNITA' EDILIZIA 6 **N-M**

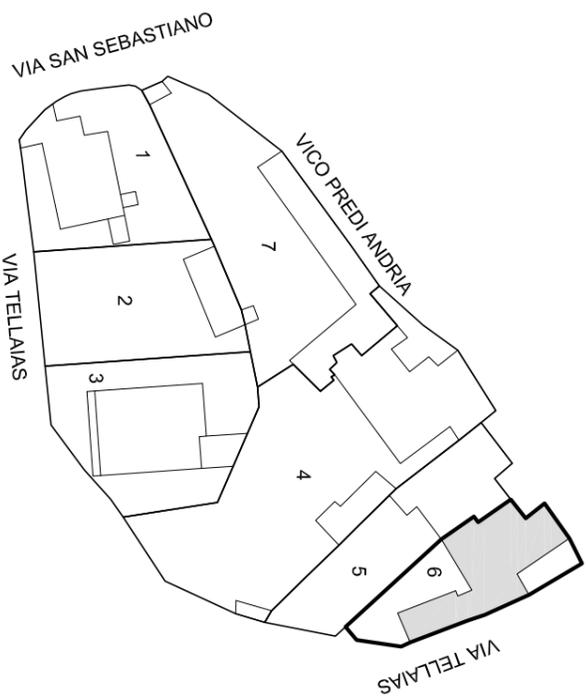

Scala 1:1000

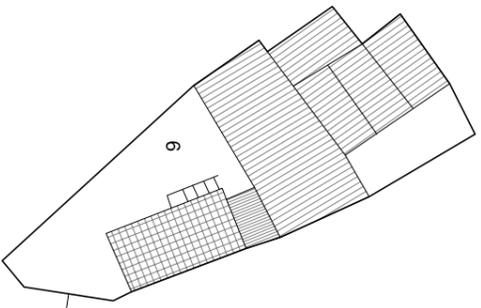

STATO DI FATTO 1:500




Unità edilizia	6
N° foglio catastale	12
N° di mappa catastale	75 sub 4
S superficie unità edilizia (mq)	336
Sc superficie coperta (mq)	202
V volume (mc)	607
If indice di fabbricabilità (mc/mq)	1,81
Rc rapporto di copertura	0,60
Tipo edilizio	
Stato di conservazione	4
Categoria d'intervento	A, B, D2
Sa superficie aggiuntiva (mq)	22
Va volume aggiuntivo (mc)	403
Vt volume totale (mc)	1010
Rc rapporto di copertura	0,67
If indice di fabbricabilità (mc/mq)	3,01


PROGETTO

STATO DI FATTO


ISOLATO 19 - UNITA' EDILIZIA 7 **N-M**

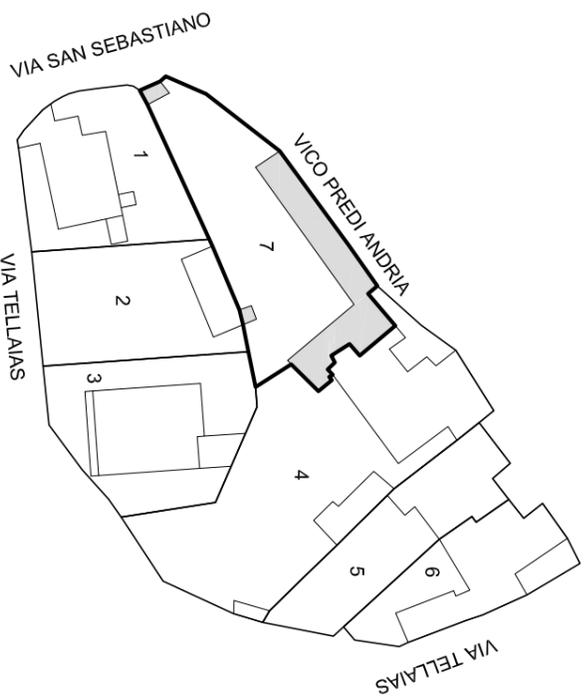


Scala 1:1000

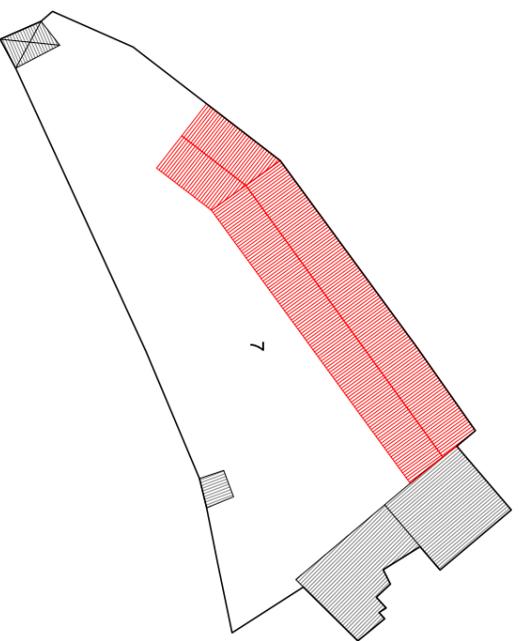

PIANTA PIANO PRIMO 1:500

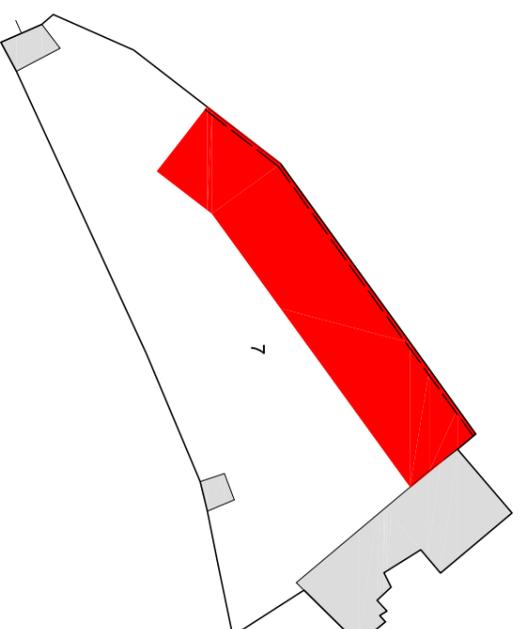


PIANTA PIANO TERRA 1:500

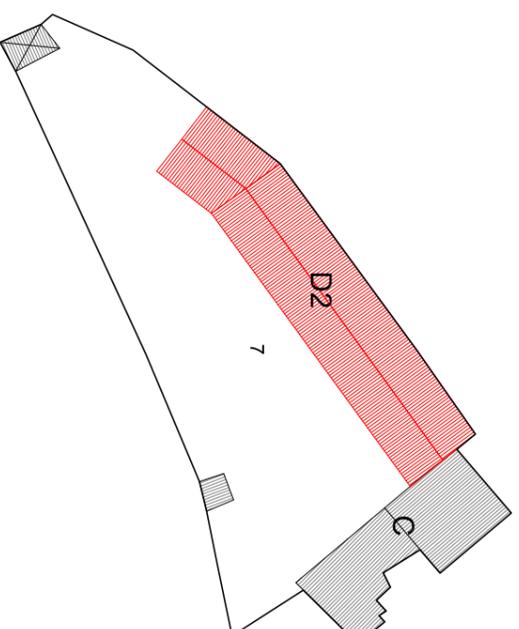




PIANTA COPERTURA 1:500

Indicazioni operative	
Rimozione copertura in lastre di fibrocemento	Rimozione rete metallica
Rimozione pensilina aggettante	Sostituzione cancello
Rimozione gronde	Copertura in coppi
Rimozione pluviali	Tinteggiatura pluviali
Rimozione marcapiano	Intonaco a base di calce
Omogeneizzazione muratura di sopraelevazione o superfacciate	Balcone come da abaco
Rimozione rivestimenti di facciata	Parapetto come da abaco
Sostituzione intonaco	Infissi in legno
Rimozione di elementi tecnici dalle facciate	Portale carrato in legno
Rimozione balcone	Costruzione muro perimetrale
Sostituzione parapetto	Cancello come da abaco
Ridimensionamento infissi	Conservazione integrale portale
Sostituzione infissi	Intonaco prospetti
Rimozione infissi a filo esterno	Intonaco muratura perimetrale
Sostituzione serrande metalliche	
Sostituzione zoccolature atipiche	
Rimozione scale esterne	
Omogeneizzazione muratura perimetrale	
Unificazione livello muratura perimetrale	
Rimozione recinzione a giorno	

ISOLATO 19 - UNITA' EDILIZIA 7 **N-M**

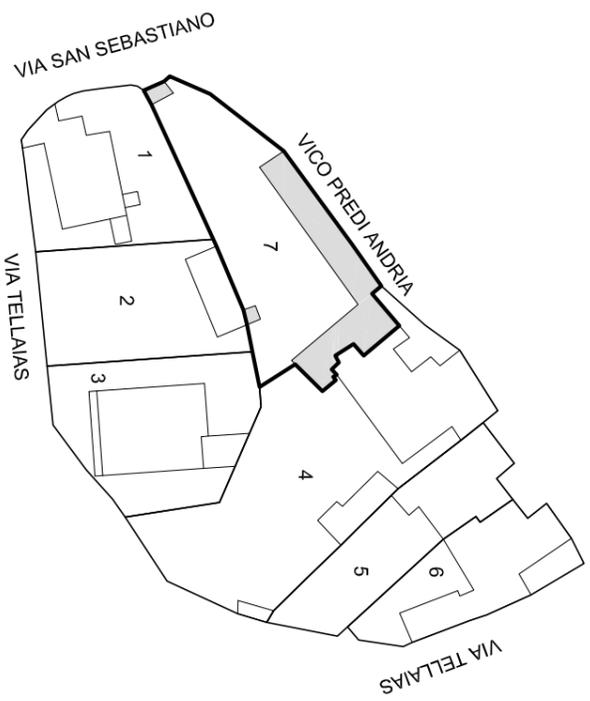

Scala 1:1000

 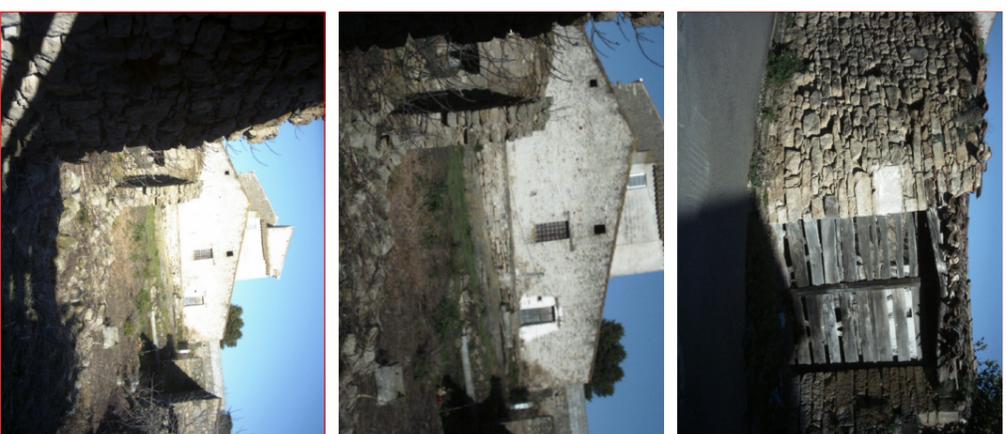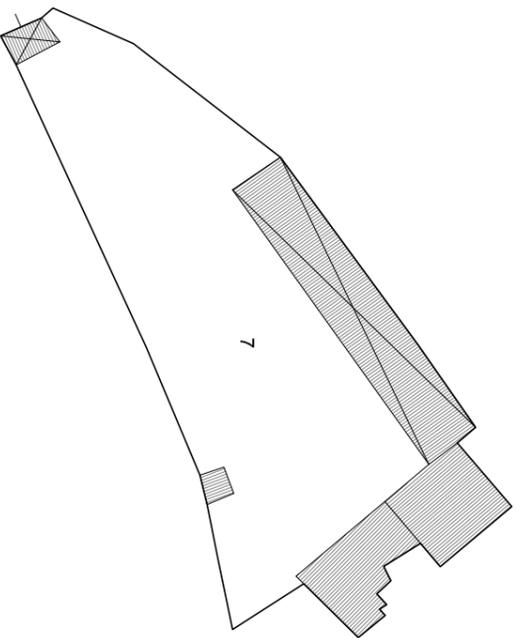

Unità edilizia	7
N° foglio catastale	12
N° di mappa catastale	73 - 74 sub 3
S superficie unità edilizia (mq)	686
Sc superficie coperta (mq)	178
V volume (mc)	473
If indice di fabbricabilità (mc/mq)	0,69
Rc rapporto di copertura	0,26
Tipo edificio	
Stato di conservazione	2
Categoria d'intervento	A, B, C, F
Sa superficie aggiuntiva (mq)	75
Va volume aggiuntivo (mc)	286
Vt volume totale (mc)	759
Rc rapporto di copertura	0,37
If indice di fabbricabilità (mc/mq)	1,11

PROGETTO

STATO DI FATTO

STATO DI FATTO 1:500