




# ISOLATO 30- UNITA' EDILIZIA 1 **N-M**

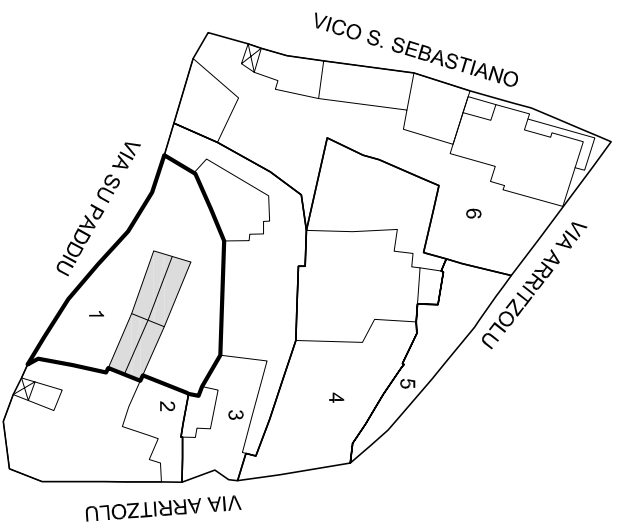


Scala 1:1000

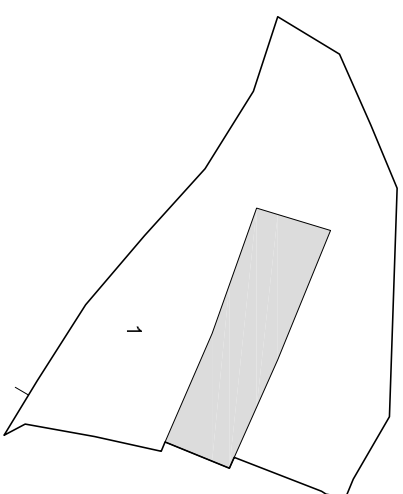

PIANTA PIANO TERRA 1:500

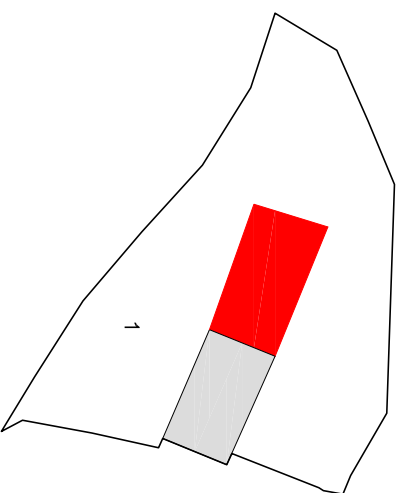


PIANTA PIANO PRIMO 1:500

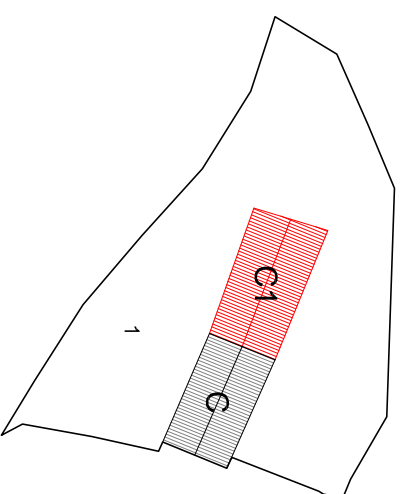


PIANTA COPERTURA 1:500

Indicazioni operative		
Rimozione copertura in lastre di fibrocemento		Rimozione rete metallica
Rimozione pensilina aggettante		Sostituzione cancello
Rimozione gronde		Copertura in coppi
Rimozione pluviali		Tinteggiatura pluviali
Rimozione marcapiano		Intonaco a base di calce
Omogeneizzazione muratura di sovraelevazione o superfetazione		Balcone come da abaco
Rimozione rivestimenti di facciata		Parapetto come da abaco
Sostituzione intonaco		Infissi in legno
Rimozione di elementi tecnici dalle facciate		Portale carrato in legno
Rimozione balcone		Costruzione muro perimetrale
Sostituzione parapetto	●	Cancello come da abaco
Ridimensionamento infissi		Conservazione integrale portale
Sostituzione infissi		Intonaco prospetti
Rimozione infissi a filo esterno		Intonaco muratura perimetrale
Sostituzione serrande metalliche		
Sostituzione zoccolature atipiche		
Rimozione scale esterne		
● Omogeneizzazione muratura perimetrale		
● Unificazione livello muratura perimetrale		
Rimozione recinzione a giorno		

# ISOLATO 30- UNITA' EDILIZIA 1 **N-M**

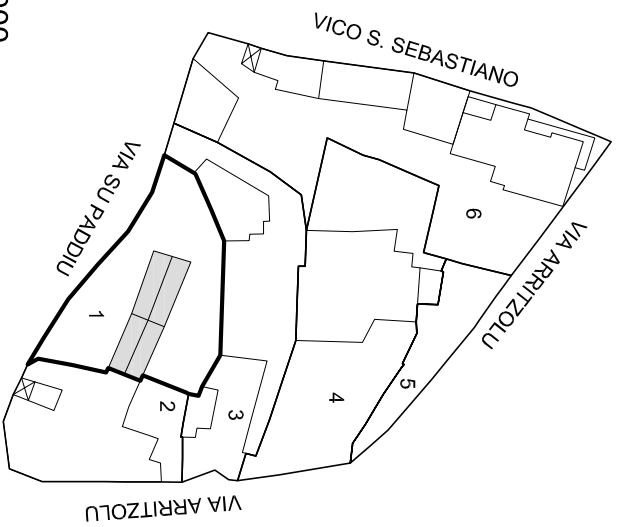

Scala 1:1000

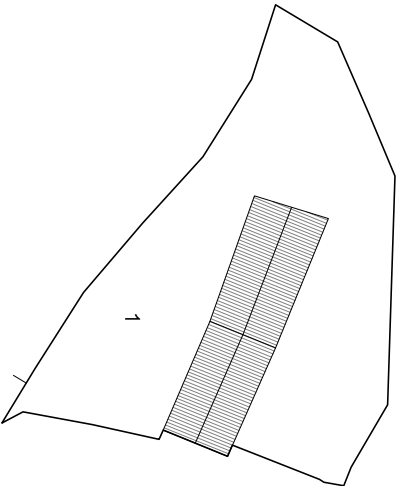

STATO DI FATTO 1:500



Unità edilizia	1
N° foglio catastale	12
N° di mappa catastale	249 - 439
S superficie unità edilizia (mq)	448
Sc superficie coperta (mq)	80
V volume (mc)	260
If indice di fabbricabilità (mc/mq)	0,58
Rc rapporto di copertura	0,18
Tipo edilizio	
Stato di conservazione	2
Categoria d'intervento	A, B, C, C1
Sa superficie aggiuntiva (mq)	
Va volume aggiuntivo (mc)	102
Vt volume totale (mc)	362
Re rapporto di copertura	0,18
If indice di fabbricabilità (mc/mq)	0,81


PROGETTO

STATO DI FATTO


# ISOLATO 30- UNITA' EDILIZIA 2 **N-M**




Scala 1:1000

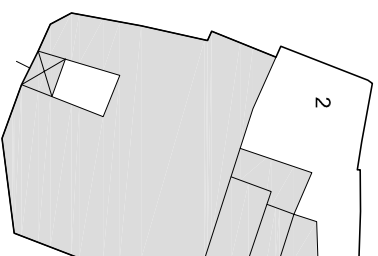

PIANTA PIANO TERRA 1:500

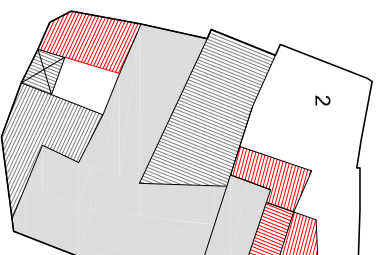


PIANTA PIANO PRIMO 1:500

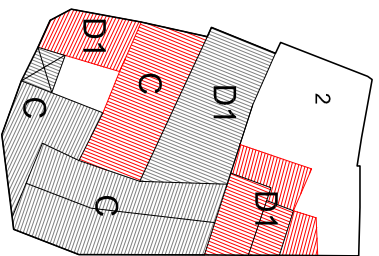


PIANTA COPERTURA 1:500

Indicazioni operative	
● Rimozione copertura in lastre di fibrocemento	Rimozione rete metallica
● Rimozione pensilina aggettante	Sostituzione cancello
● Rimozione gronde	● Copertura in coppi
● Rimozione pluviali	● Tinteggiatura pluviali
● Rimozione marcapiano	Intonaco a base di calce
● Omogeneizzazione muratura di sopraelevazione o superfetazione	Balcone come da abaco
● Rimozione rivestimenti di facciata	● Parapetto come da abaco
● Sostituzione intonaco	● Intonaco in legno
● Rimozione di elementi tecnici dalle facciate	Portale carrato in legno
● Rimozione balcone	Costruzione muro perimetrale
● Sostituzione parapetto	Cancello come da abaco
● Ridimensionamento infissi	Conservazione integrale portale
● Sostituzione infissi	● Intonaco prospetti
● Rimozione infissi a filo esterno	● Intonaco muratura perimetrale
● Sostituzione serrande metalliche	
● Sostituzione zoccolature atipiche	
● Rimozione scale esterne	
● Omogeneizzazione muratura perimetrale	
● Unificazione livello muratura perimetrale	
● Rimozione recinzione a giorno	

# ISOLATO 30- UNITA' EDILIZIA 2 **N-M**

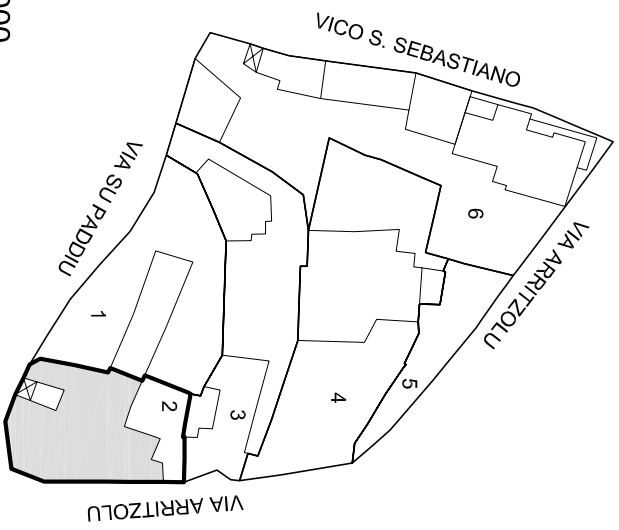

Scala 1:1000

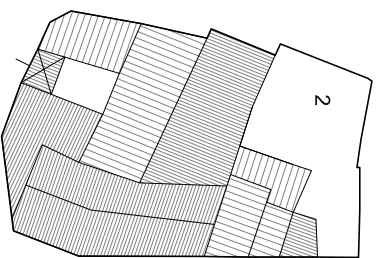

STATO DI FATTO 1:500




Unità edilizia	2
N° foglio catastale	12
N° di mappa catastale	250 sub 1 - 2
S superficie unità edilizia (mq)	330
Sc superficie coperta (mq)	249
V volume (mc)	1128
If indice di fabbricabilità (mc/mq)	3,41
Rc rapporto di copertura	0,75
Tipo edilizio	
Stato di conservazione	4
Categoria d'intervento	A, B, C, D1
Sa superficie aggiuntiva (mq)	
Va volume aggiuntivo (mc)	
Vt volume totale (mc)	1128
Rc rapporto di copertura	0,75
If indice di fabbricabilità (mc/mq)	3,41


**PROGETTO**

**STATO DI FATTO**


# ISOLATO 30- UNITA' EDILIZIA 3 **N-M**

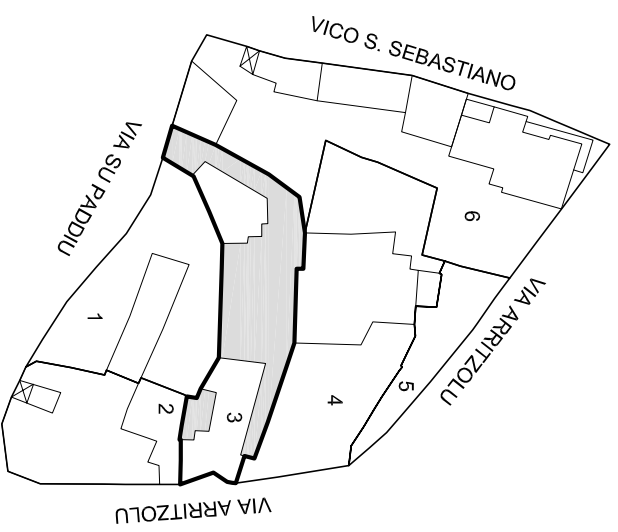


Scala 1:1000

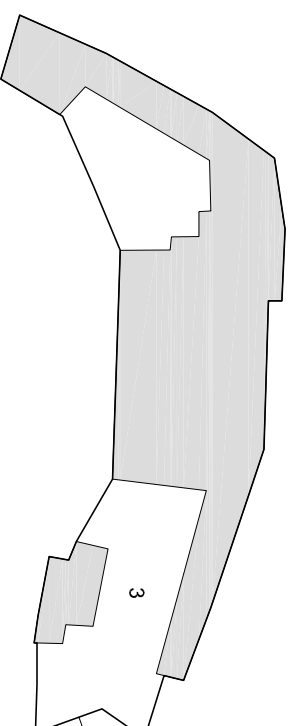

PIANTA PIANO TERRA 1:500

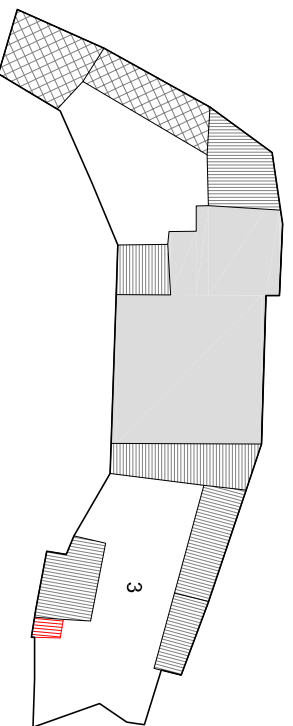


PIANTA PIANO PRIMO 1:500

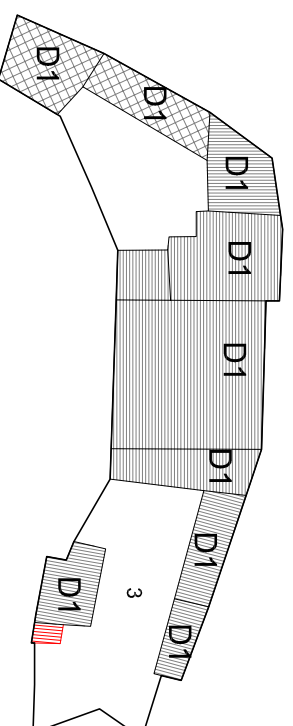


PIANTA COPERTURA 1:500

Indicazioni operative	
Rimozione copertura in lastre di fibrocemento	Rimozione rete metallica
Rimozione pensilina aggettante	Sostituzione cancello
Rimozione gronde	Copertura in coppi
Rimozione pluviali	Tinteggiatura pluviali
Rimozione marcapiano	Intonaco a base di calce
Omogeneizzazione muratura di sopraelevazione o superfetazione	Balcone come da abaco
Rimozione rivestimenti di facciata	Parapetto come da abaco
Sostituzione intonaco	Infissi in legno
Rimozione di elementi tecnici dalle facciate	Portale carrato in legno
Rimozione balcone	Costruzione muro perimetrale
Sostituzione parapetto	Cancello come da abaco
Ridimensionamento infissi	Conservazione integrale portale
Sostituzione infissi	Intonaco prospetti
Rimozione infissi a filo esterno	Intonaco muratura perimetrale
Sostituzione serrande metalliche	
Sostituzione zoccolature atipiche	
Rimozione scale esterne	
Omogeneizzazione muratura perimetrale	
Unificazione livello muratura perimetrale	
Rimozione recinzione a giorno	

# ISOLATO 30- UNITA' EDILIZIA 3 **N-M**

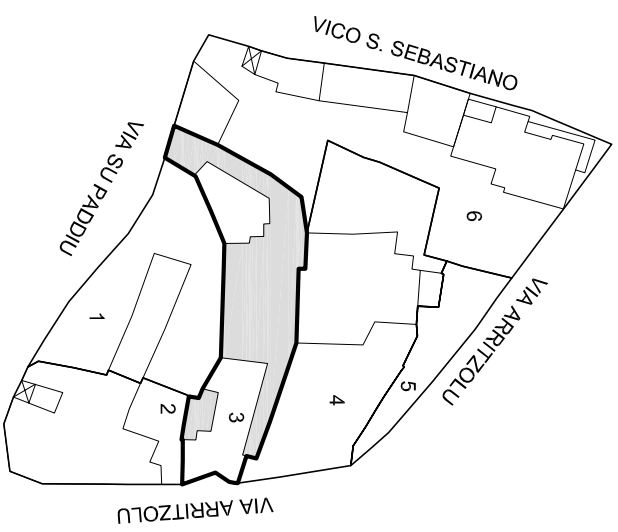

Scala 1:1000

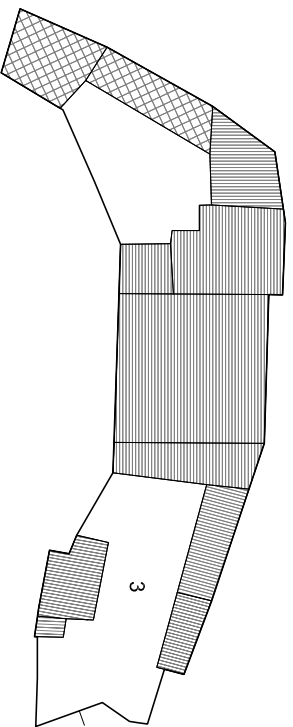


Unità edilizia	3
N° foglio catastale	12
N° di mappa catastale	247 sub 1 - 248 - 559
S superficie unità edilizia (mq)	467
Sc superficie coperta (mq)	274
V volume (mc)	1269
If indice di fabbricabilità (mc/mq)	2.72
Rc rapporto di copertura	0.59
Tipo edilizio	
Stato di conservazione	4
Categoria d'intervento	A, B, D1
Sa superficie aggiuntiva (mq)	
Va volume aggiuntivo (mc)	
Vt volume totale (mc)	1269
Rc rapporto di copertura	0.59
If indice di fabbricabilità (mc/mq)	2.72

**PROGETTO**


**STATO DI FATTO**

STATO DI FATTO 1:500


# ISOLATO 30- UNITA' EDILIZIA 4 **N-M**

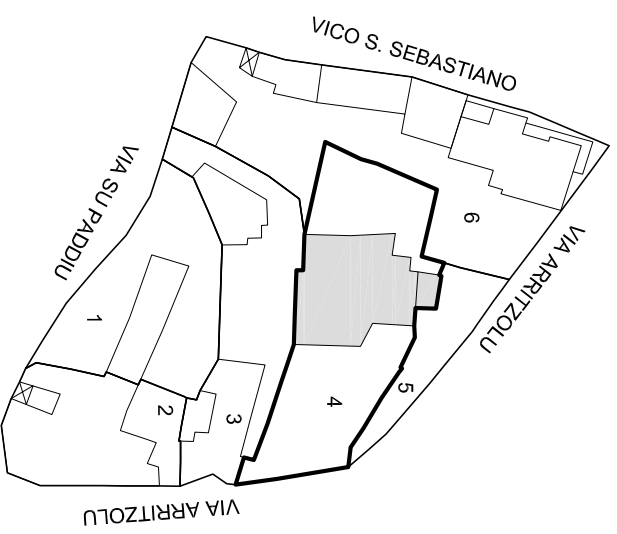


Scala 1:1000

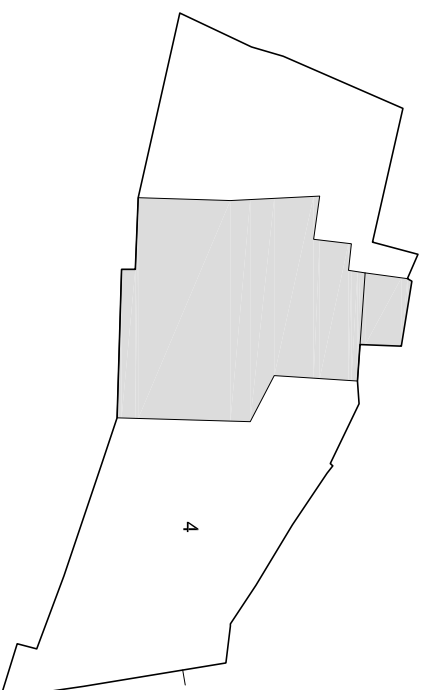

PIANTA PIANO TERRA 1:500

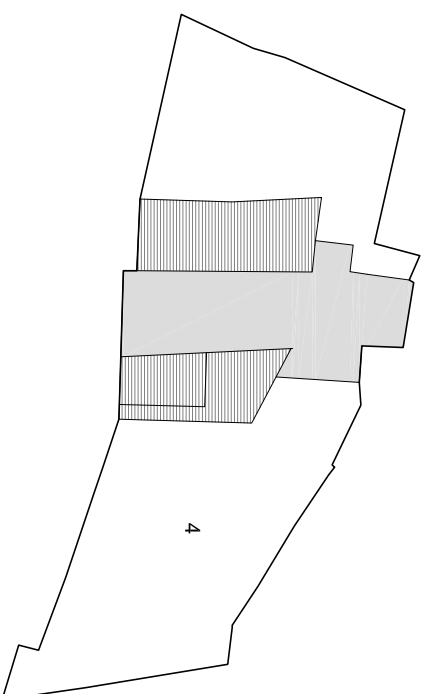


PIANTA PIANO PRIMO 1:500

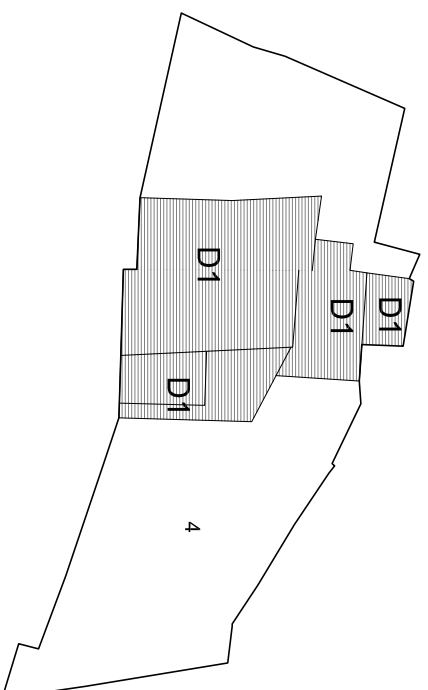


PIANTA COPERTURA 1:500

Indicazioni operative	
Rimozione copertura in lastre di fibrocemento	Rimozione rete metallica
Rimozione pensilina aggettante	Sostituzione cancello
Rimozione gronde	Copertura in coppi
Rimozione pluviali	Tinteggiatura pluviali
Rimozione marcapiano	Intonaco a base di calce
Omogeneizzazione muratura di sovraelevazione o superfetazione	Balcone come da abaco
Rimozione rivestimenti di facciata	Parapetto come da abaco
Sostituzione intonaco	Infissi in legno
Rimozione di elementi tecnici dalle facciate	Portale carrato in legno
Rimozione balcone	Costruzione muro perimetrale
Sostituzione parapetto	Cancello come da abaco
Ridimensionamento infissi	Conservazione integrale portale
Sostituzione infissi	Intonaco prospetti
Rimozione infissi a filo esterno	Intonaco muratura perimetrale
Sostituzione serrande metalliche	
Sostituzione zoccolature atipiche	
Rimozione scale esterne	
Omogeneizzazione muratura perimetrale	
Unificazione livello muratura perimetrale	
Rimozione recinzione a giorno	

# ISOLATO 30- UNITA' EDILIZIA 4 **N-M**

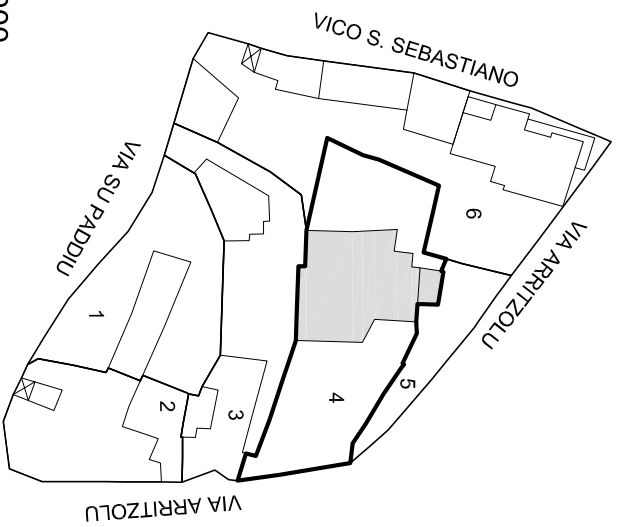

Scala 1:1000

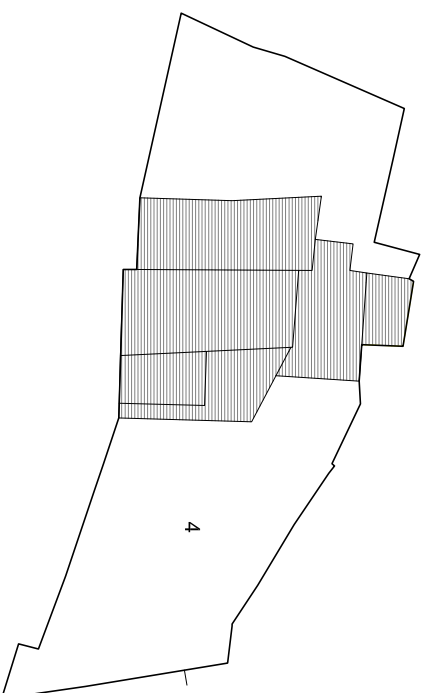

Unità edilizia	4
N° foglio catastale	12
N° di mappa catastale	244 sub 1-2 - 246 473 -475 - 477 - 697
S superficie unità edilizia (mq)	639
Sc superficie coperta (mq)	214
V volume (mc)	909
If indice di fabbricabilità (mc/mq)	1,42
Rc rapporto di copertura	0,33
Tipo edificio	
Stato di conservazione	4
Categoria d'intervento	A, B, D1
Sa superficie aggiuntiva (mq)	
Va volume aggiuntivo (mc)	
Vt volume totale (mc)	909
Rc rapporto di copertura	0,33
If indice di fabbricabilità (mc/mq)	1,42


**PROGETTO**

**STATO DI FATTO**


STATO DI FATTO 1:500




# ISOLATO 30- UNITA' EDILIZIA 5 **N-M**

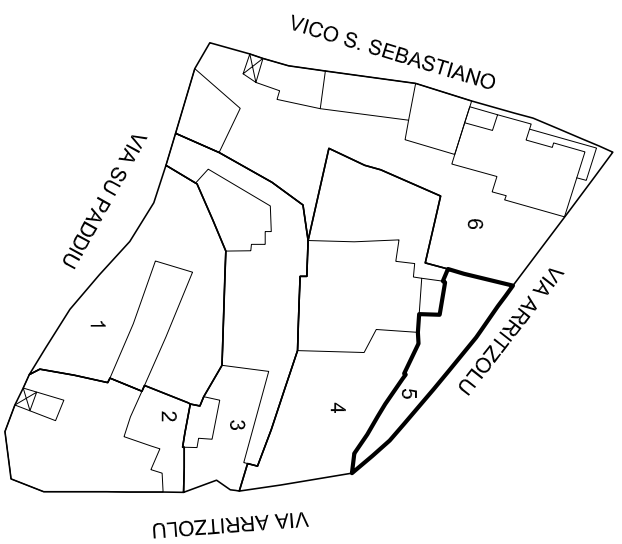


Scala 1:1000

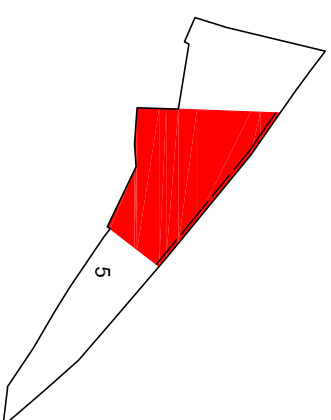

PIANTA PIANO TERRA 1:500

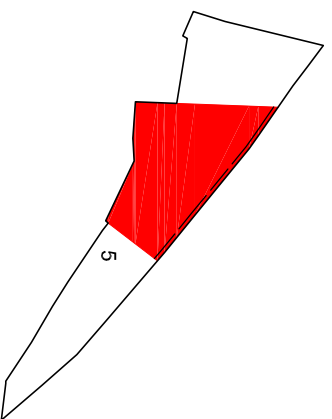


PIANTA PIANO PRIMO 1:500

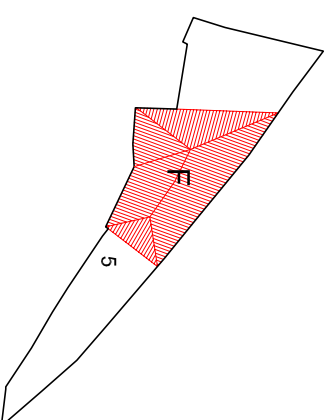


PIANTA COPERTURA 1:500

Indicazioni operative		
Rimozione copertura in lastre di fibrocemento		Rimozione rete metallica
Rimozione pensilina aggettante		Sostituzione cancello
Rimozione gronde		Copertura in coppi
Rimozione pluviali		Tinteggiatura pluviali
Rimozione marcapiano		Intonaco a base di calce
Omogeneizzazione muratura di sopraelevazione o superfetazione		Balcone come da abaco
Rimozione rivestimenti di facciata		Parapetto come da abaco
Sostituzione intonaco		Infissi in legno
Rimozione di elementi tecnici dalle facciate		Portale carrato in legno
Rimozione balcone		Costruzione muro perimetrale
Sostituzione parapetto		Cancello come da abaco
Ridimensionamento infissi		Conservazione integrale portale
Sostituzione infissi		Intonaco prospetti
Rimozione infissi a filo esterno		Intonaco muratura perimetrale
Sostituzione serrande metalliche		
Sostituzione zoccolature atipiche		
Rimozione scale esterne		
Omogeneizzazione muratura perimetrale		
Unificazione livello muratura perimetrale		
Rimozione recinzione a giorno		

# ISOLATO 30- UNITA' EDILIZIA 5 **N-M**

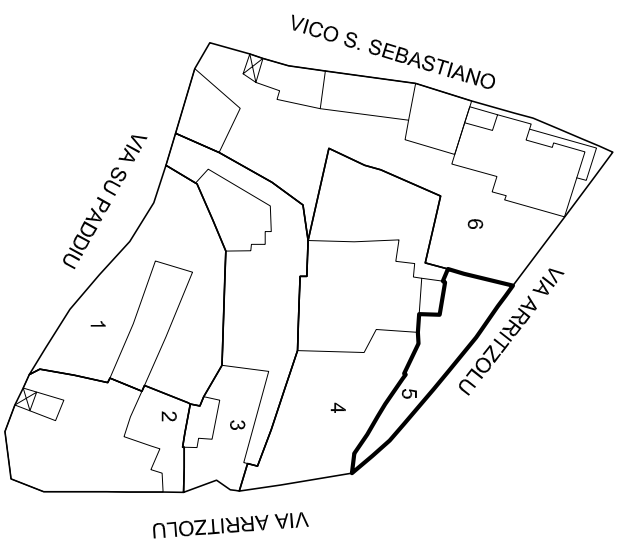

Scala 1:1000

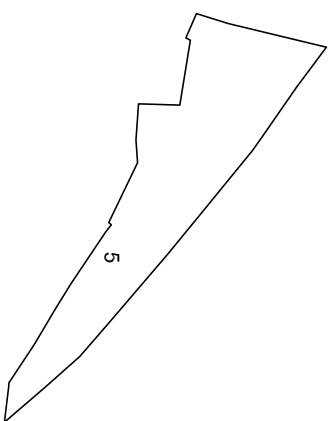


Unità edilizia	5
N° foglio catastale	12
N° di mappa catastale	472
S superficie unità edilizia (mq)	166
Sc superficie coperta (mq)	
V volume (mc)	
If indice di fabbricabilità (mc/mq)	
Rc rapporto di copertura	
Tipo edificio	
Stato di conservazione	
Categoria d'intervento	F
Sa superficie aggiuntiva (mq)	59
Va volume aggiuntivo (mc)	352
Vt volume totale (mc)	352
Rc rapporto di copertura	0,35
If indice di fabbricabilità (mc/mq)	2,12

**PROGETTO**


**STATO DI FATTO**

STATO DI FATTO 1:500


# ISOLATO 30- UNITA' EDILIZIA 6 N-M

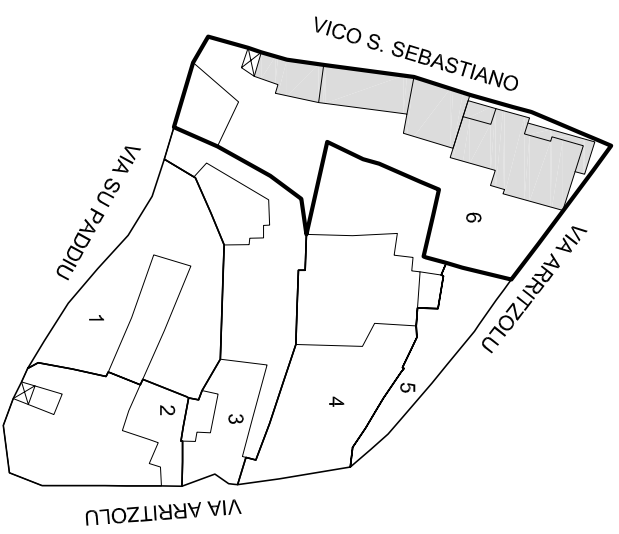


Scala 1:1000

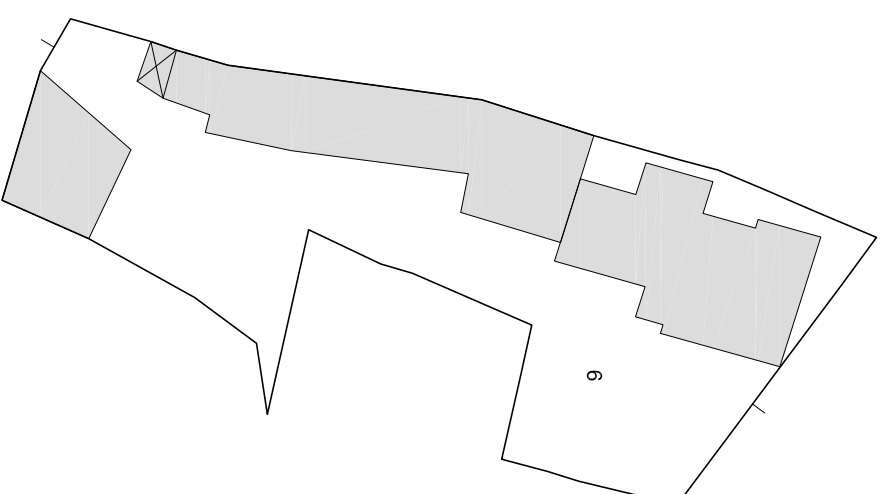

PIANTA PIANO TERRA 1:500

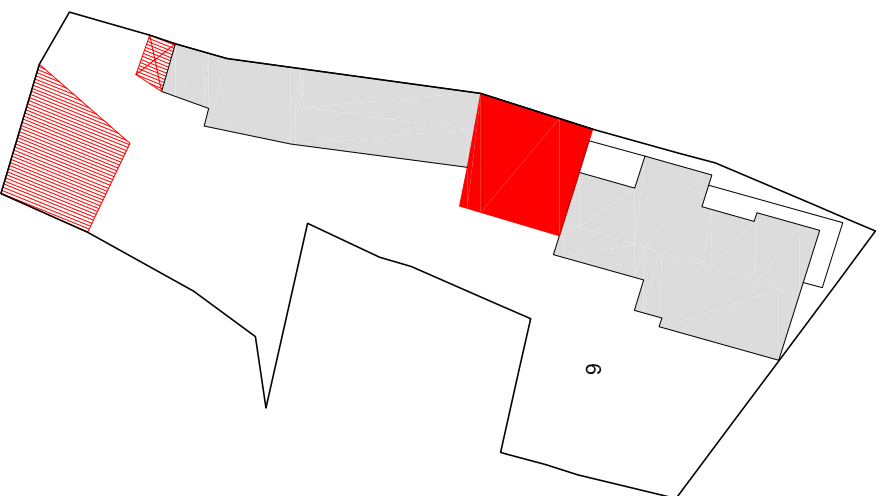


PIANTA PIANO PRIMO 1:500

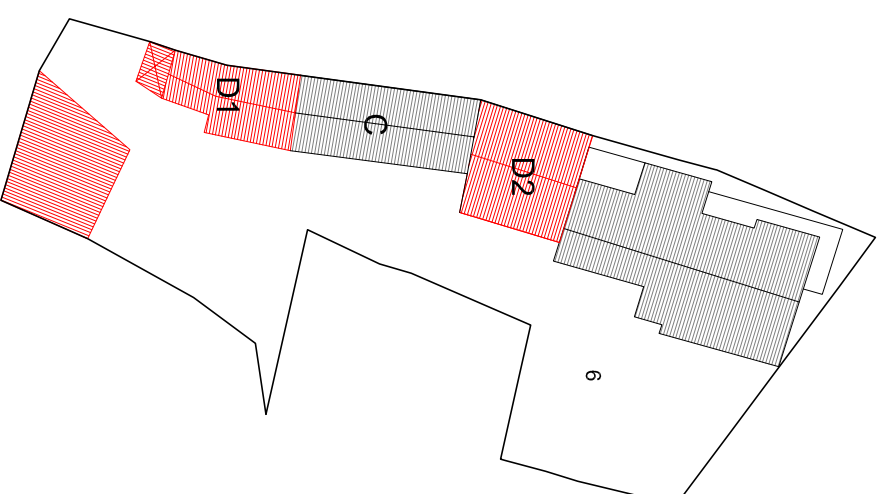


PIANTA COPERTURA 1:500

Indicazioni operative	
● Rimozione copertura in lastre di fibrocemento	Rimozione rete metallica
● Rimozione pensilina aggettante	● Sostituzione cancello
● Rimozione gronde	● Copertura in coppi
● Rimozione pluviali	● Tinteggiatura pluviali
● Rimozione marcapiano	● Intonaco a base di calce
● Omogeneizzazione muratura di sopraelevazione o superfetazione	● Balcone come da abaco
● Rimozione rivestimenti di facciata	● Parapetto come da abaco
● Sostituzione intonaco	● Infissi in legno
● Rimozione di elementi tecnici dalle facciate	● Portale carraro in legno
● Rimozione balcone	● Costruzione muro perimetrale
● Sostituzione parapetto	● Cancello come da abaco
● Ridimensionamento infissi	● Conservazione integrale portale
● Sostituzione infissi	● Intonaco prospetti
● Rimozione infissi a filo esterno	● Intonaco muratura perimetrale
● Sostituzione serrande metalliche	
● Sostituzione zoccolature atipiche	
● Rimozione scale esterne	
● Omogeneizzazione muratura perimetrale	
● Unificazione livello muratura perimetrale	
● Rimozione recinzione a giorno	

# ISOLATO 30- UNITA' EDILIZIA 6 **N-M**

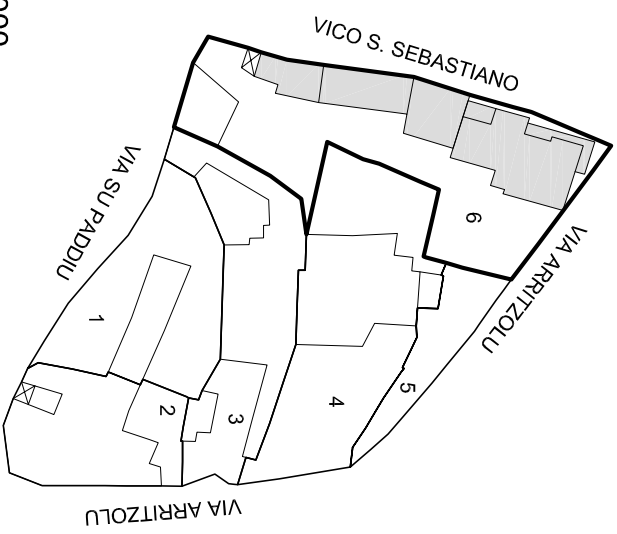

Scala 1:1000

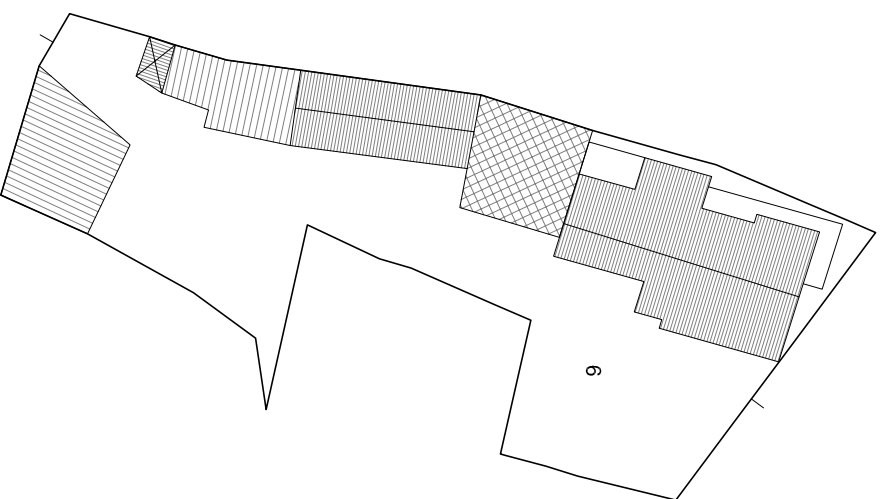

Unità edilizia	6
N° foglio catastale	12
N° di mappa catastale	243 sub 1 - 438 - 696 - 697 - 1058
S superficie unità edilizia (mq)	855
Sc superficie coperta (mq)	319
V volume (mc)	1863
If indice di fabbricabilità (mc/mq)	2,18
Rc rapporto di copertura	0,37
Tipo edilizio	
Stato di conservazione	4 - 6
Categoria d'intervento	A, B, C, D1, D2
Sa superficie aggiuntiva (mq)	
Va volume aggiuntivo (mc)	164
Vt volume totale (mc)	2027
Rc rapporto di copertura	0,37
If indice di fabbricabilità (mc/mq)	2,37

**PROGETTO**

**STATO DI FATTO**

STATO DI FATTO 1:500