



ISOLATO 9 - UNITA' EDILIZIA 1 **N-M**

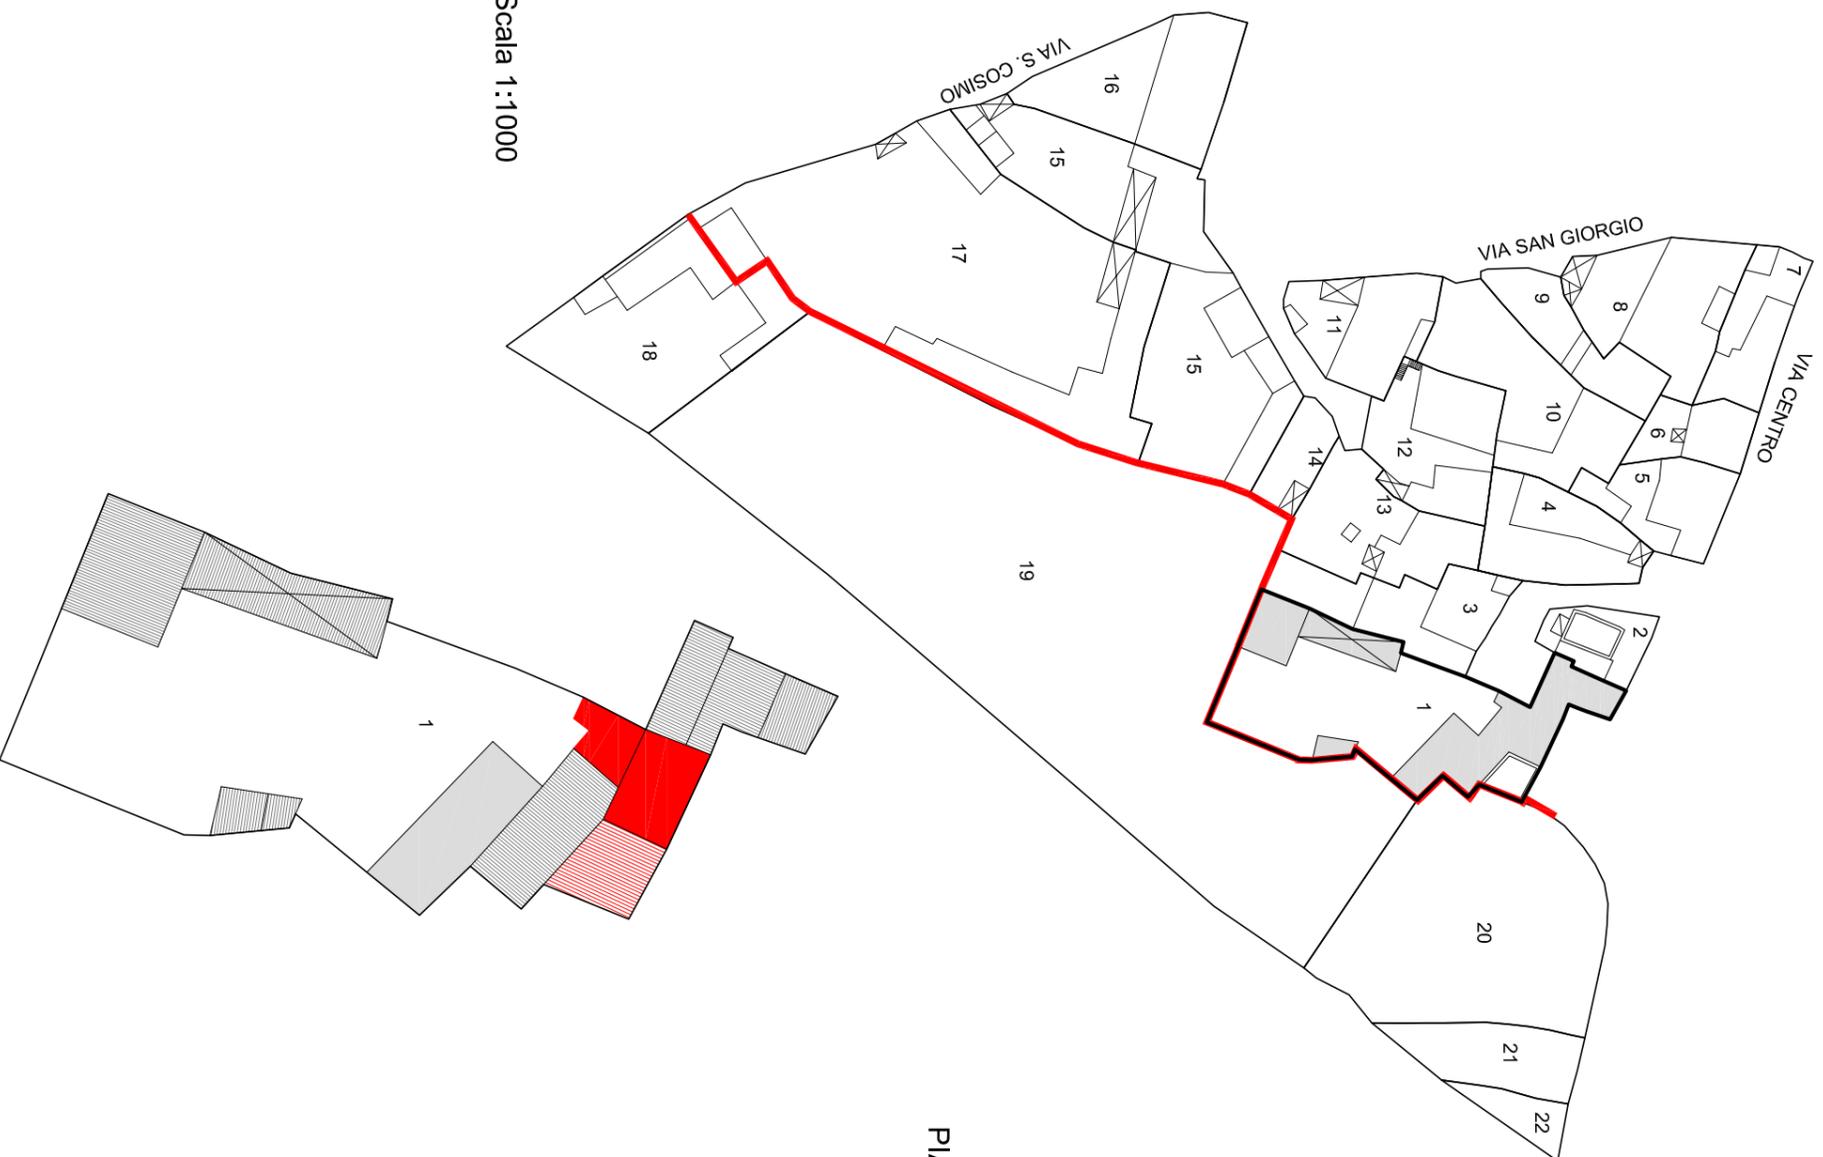


Scala 1:10000

PIANTA PIANO PRIMO 1:500

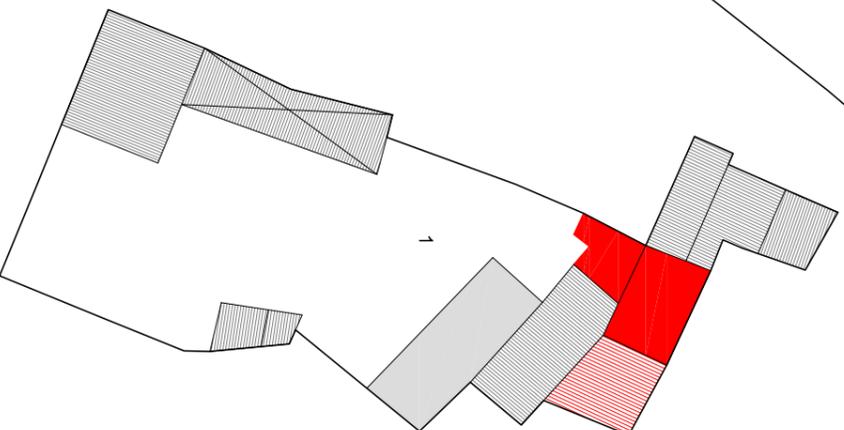


PIANTA PIANO TERRA 1:500

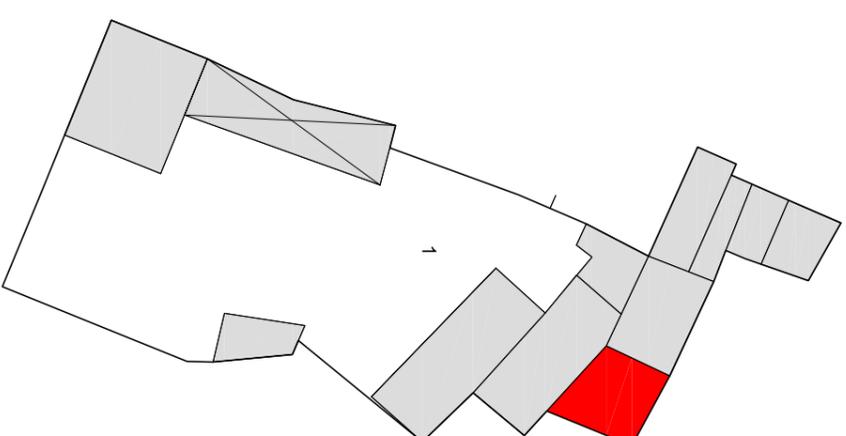

PIANTA COPERTURA 1:500

Indicazioni operative	
● Rimozione copertura in lastre di fibrocemento	Rimozione rete metallica
Rimozione pensilina aggettante	Sostituzione cancello
Rimozione gronde	● Copertura in coppi
Rimozione pluviali	Tinteggiatura pluviali
● Rimozione marcapiano	Intonaco a base di calce
● Omogeneizzazione muratura di sopraelevazione o superfetazione	Balcone come da abaco
Rimozione rivestimenti di facciata	Parapetto come da abaco
Sostituzione intonaco	Infissi in legno
Rimozione di elementi tecnici dalle facciate	Portale carrato in legno
Rimozione balcone	Costruzione muro perimetrale
Sostituzione parapetto	Cancello come da abaco
Ridimensionamento infissi	Conservazione integrale portale
Sostituzione infissi	Intonaco prospetti
Rimozione infissi a filo esterno	Intonaco muratura perimetrale
Sostituzione serrande metalliche	
Sostituzione zoccolature atipiche	
Rimozione scale esterne	
Omogeneizzazione muratura perimetrale	
Unificazione livello muratura perimetrale	
Rimozione recinzione a giorno	

ISOLATO 9 - UNITA' EDILIZIA 1 **N-M**

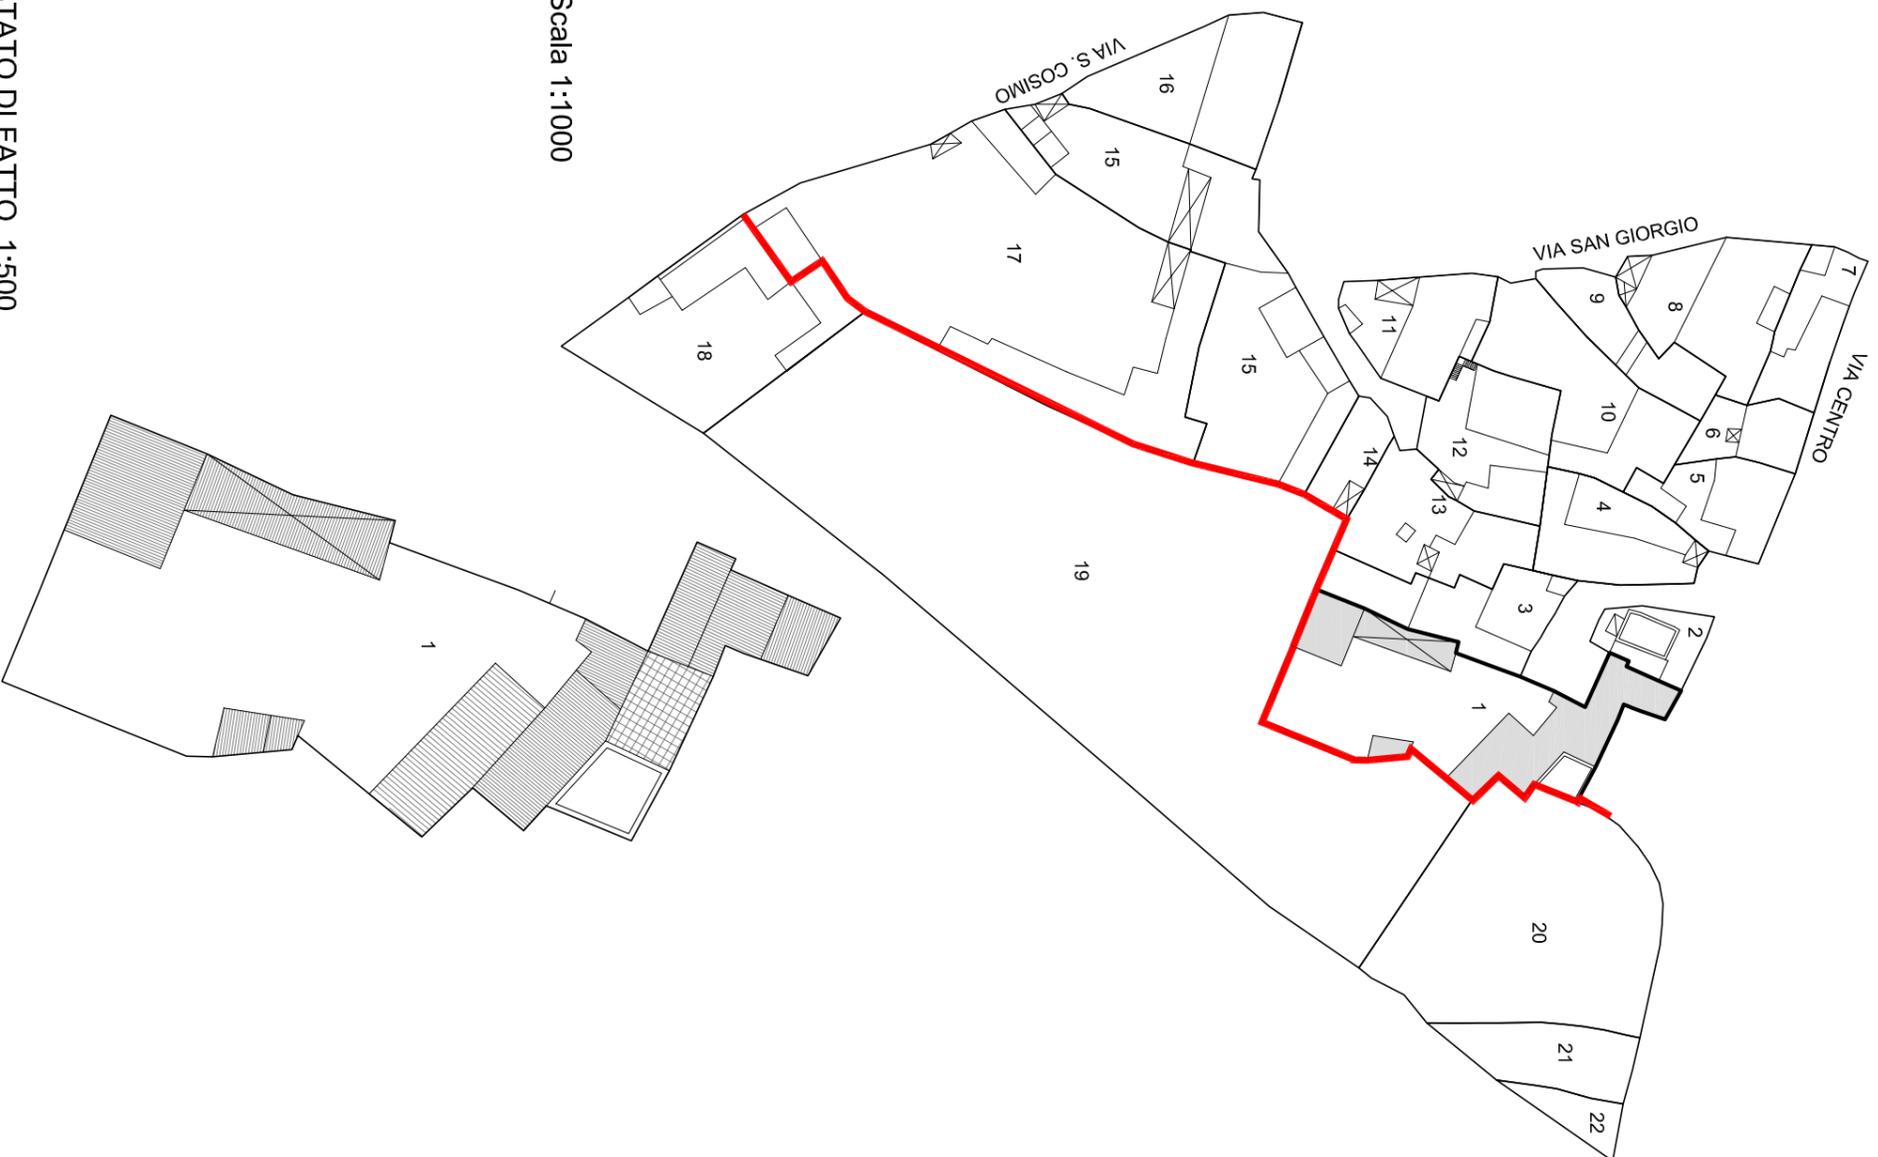

Scala 1:10000

STATO DI FATTO 1:5000



Coordinato e Stampato in AutoCAD 2014. Stampato in formato A3. AutoCAD versione 2014. AutoCAD versione 2014. AutoCAD versione 2014.




Unità edilizia	1
N° foglio catastale	12
N° di mappa catastale	333 - 335 - 336 - 337 - 355 - 356
S superficie unità edilizia (mq)	868
Sc superficie coperta (mq)	374
V volume (mc)	1263
If indice di fabbricabilità (mc/mq)	1,46
Rc rapporto di copertura	0,43
Tipo edilizio	
Stato di conservazione	3
Categoria d'intervento	A, B, C, C1
Sa superficie aggiuntiva (mq)	
Va volume aggiuntivo (mc)	107
Vt volume totale (mc)	1371
Rc rapporto di copertura	0,43
If indice di fabbricabilità (mc/mq)	1,58


PROGETTO

STATO DI FATTO


ISOLATO 9 - UNITA' EDILIZIA 2 **N-M**

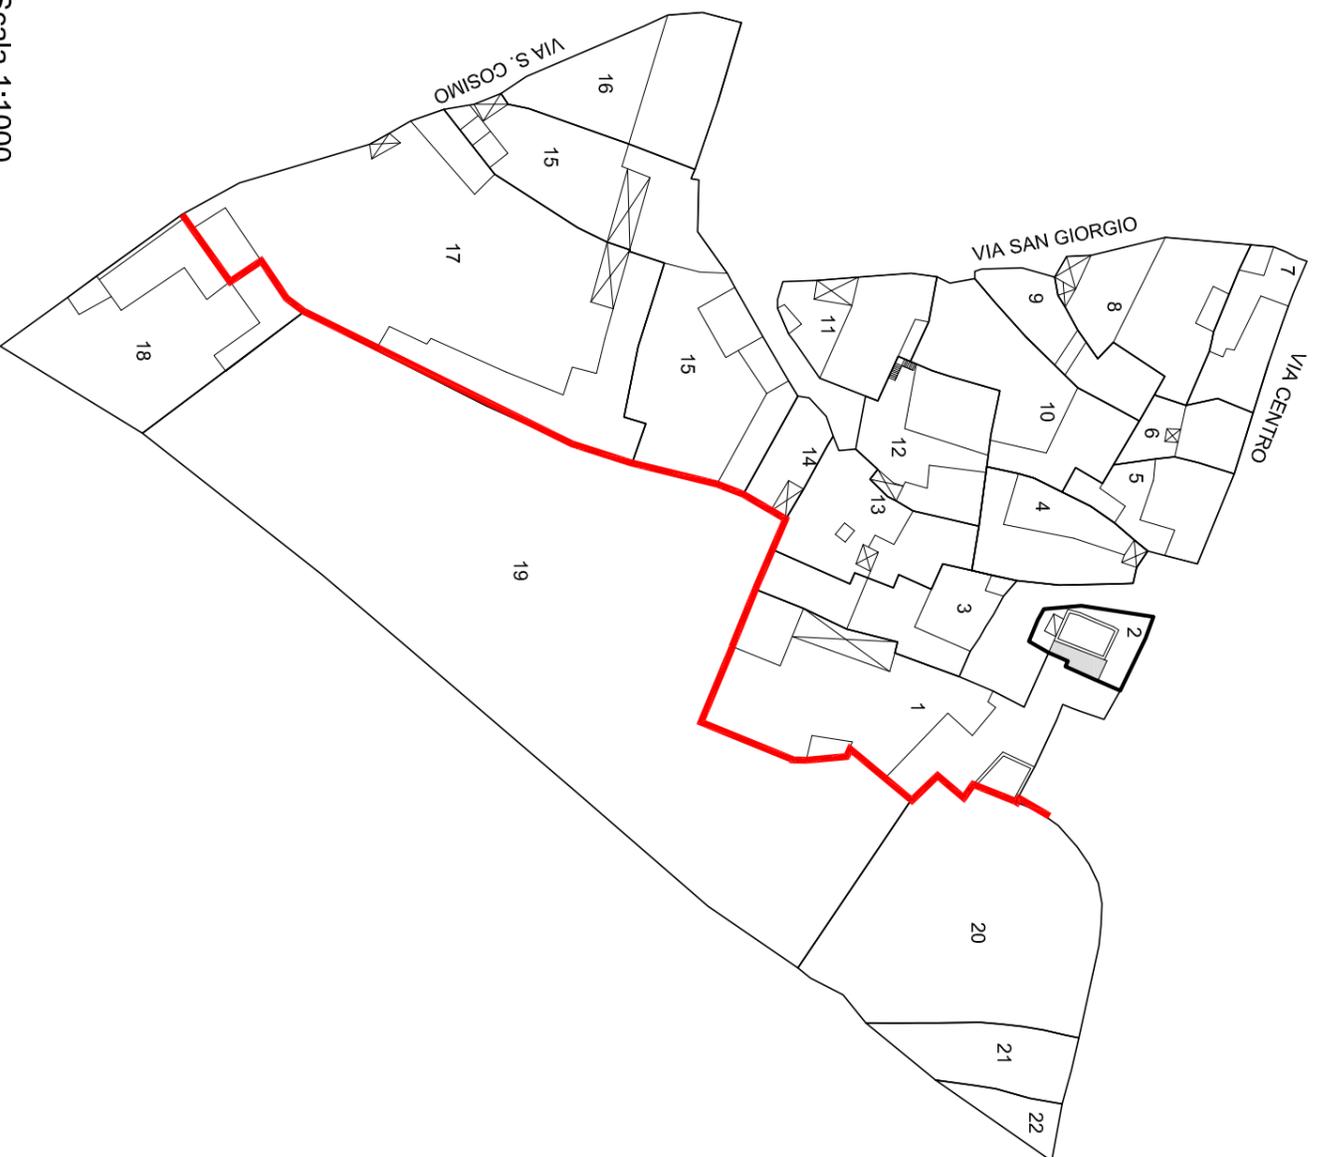


Scala 1:1000

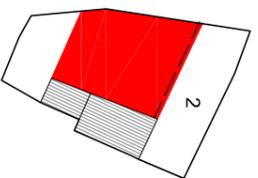

PIANTA PIANO PRIMO 1:500

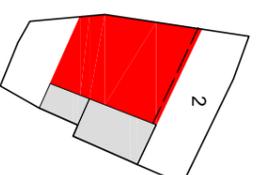


PIANTA PIANO TERRA 1:500

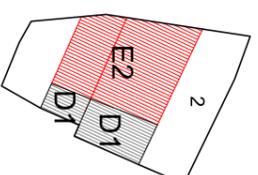

PIANTA COPERTURA 1:500

Indicazioni operative	
Rimozione copertura in lastre di fibrocemento	Rimozione rete metallica
Rimozione pensilina aggettante	Sostituzione cancello
Rimozione gronde	Copertura in coppi
Rimozione pluviali	Tinteggiatura pluviali
Rimozione marcapiano	Intonaco a base di calce
● Omogeneizzazione muratura di sopraelevazione o superfetazione	Balcone come da abaco
Rimozione rivestimenti di facciata	Parapetto come da abaco
Sostituzione intonaco	Infissi in legno
Rimozione di elementi tecnici dalle facciate	Portale carrato in legno
Rimozione balcone	Costruzione muro perimetrale
Sostituzione parapetto	Cancello come da abaco
Ridimensionamento infissi	Conservazione integrale portale
Sostituzione infissi	Intonaco prospetti
Rimozione infissi a filo esterno	Intonaco muratura perimetrale
Sostituzione serrande metalliche	
Sostituzione zoccolature atipiche	
Rimozione scale esterne	
Omogeneizzazione muratura perimetrale	
Unificazione livello muratura perimetrale	
Rimozione recinzione a giorno	

ISOLATO 9 - UNITA' EDILIZIA 2 **N-M**

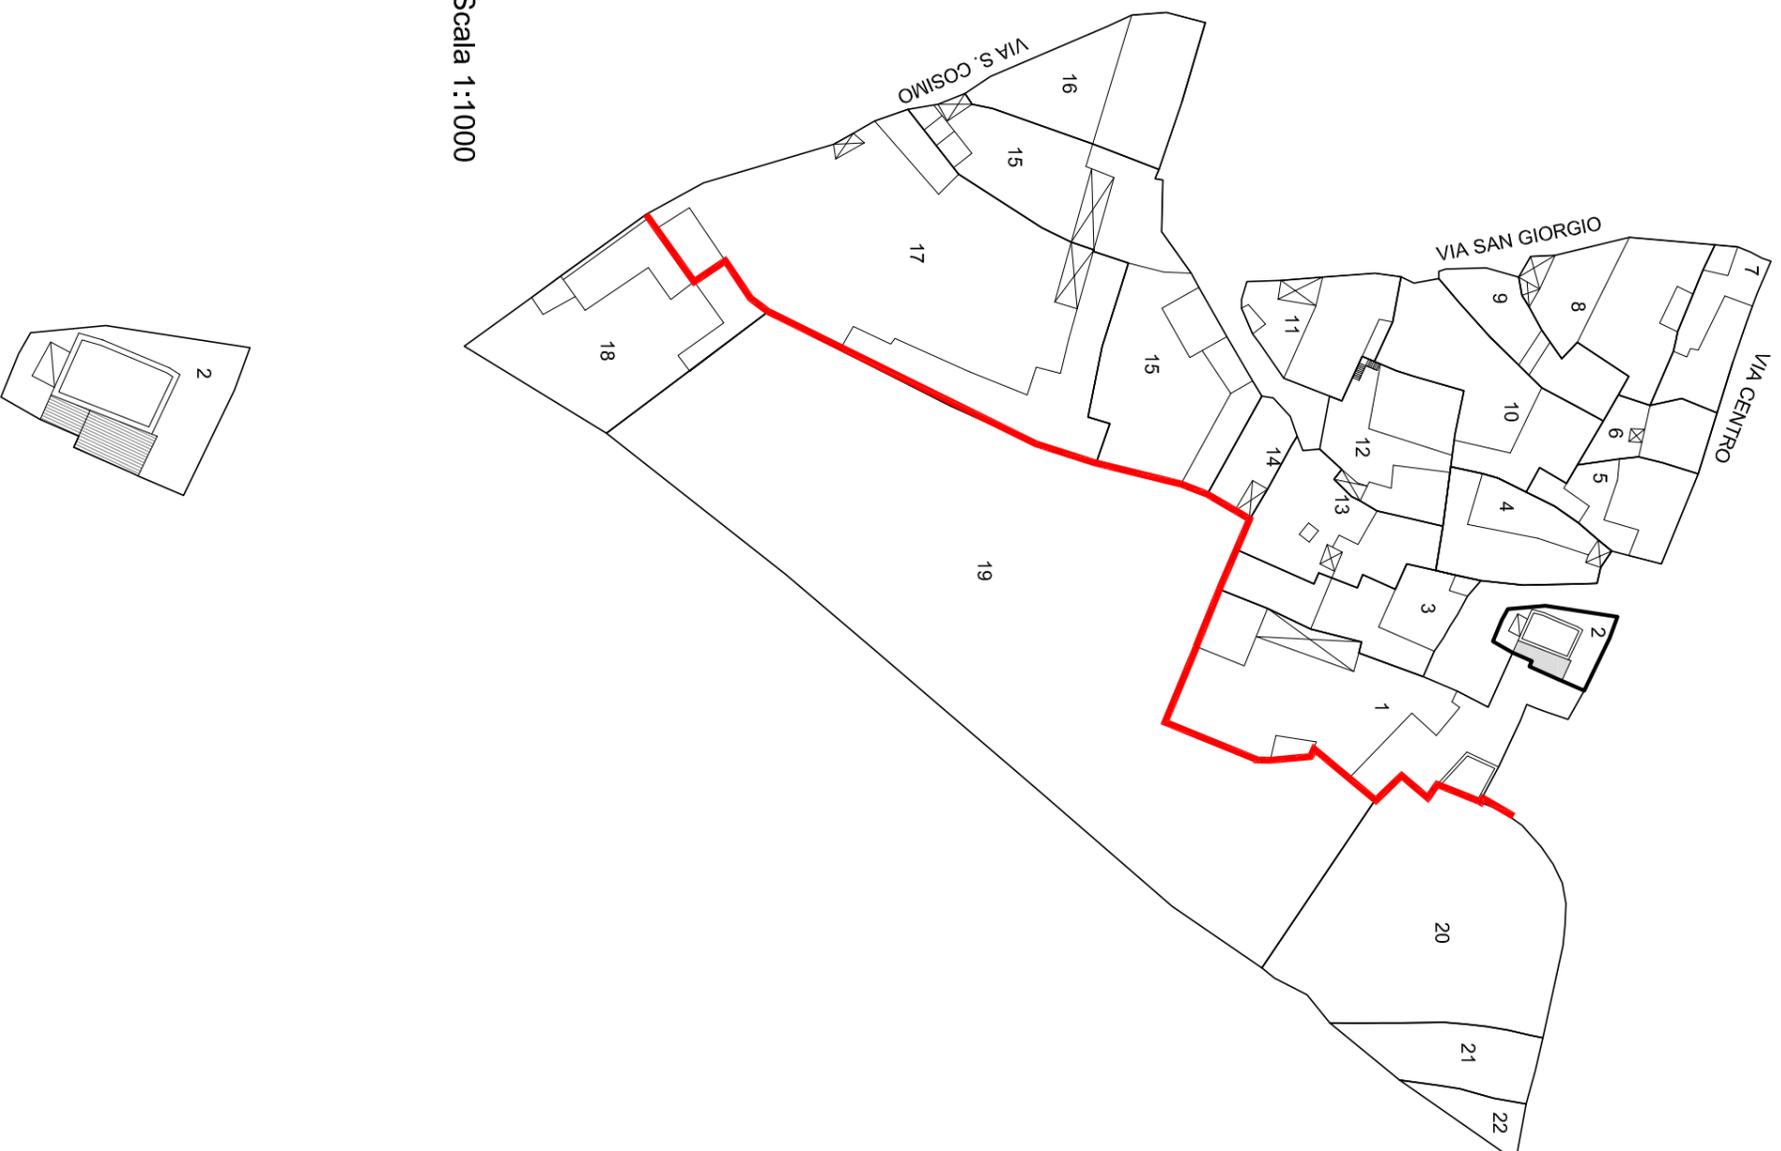

Scala 1:10000

STATO DI FATTO 1:500

Unità edilizia	2
N° foglio catastale	12
N° di mappa catastale	332
S superficie unità edilizia (mq)	132
Sc superficie coperta (mq)	21
V volume (mc)	59
If indice di fabbricabilità (mc/mq)	0,45
Rc rapporto di copertura	0,16
Tipo edilizio	
Stato di conservazione	2
Categoria d'intervento	A, B, D1, E2
Sa superficie aggiuntiva (mq)	53
Va volume aggiuntivo (mc)	179
Vt volume totale (mc)	238
Rc rapporto di copertura	0,56
If indice di fabbricabilità (mc/mq)	1,81

PROGETTO


STATO DI FATTO

ISOLATO 9 - UNITA' EDILIZIA 3 N-M




Scala 1:1000

PIANTA PIANO PRIMO 1:500

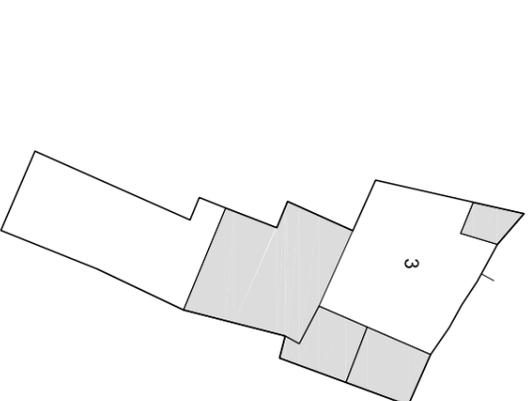


PIANTA PIANO TERRA 1:500

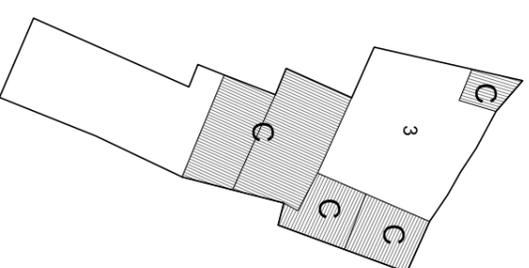


PIANTA COPERTURA 1:500

Indicazioni operative	
Rimozione copertura in lastre di fibrocemento	Rimozione rete metallica
Rimozione pensilina aggettante	Sostituzione cancello
Rimozione gronde	Copertura in coppi
Rimozione pluviali	Tinteggiatura pluviali
Rimozione marcapiano	Intonaco a base di calce
Omogeneizzazione muratura di sopraelevazione o superfetazione	Balcone come da abaco
Rimozione rivestimenti di facciata	Parapetto come da abaco
Sostituzione intonaco	Infissi in legno
Rimozione di elementi tecnici dalle facciate	Portale carraro in legno
Rimozione balcone	Costruzione muro perimetrale
Sostituzione parapetto	Cancello come da abaco
Ridimensionamento infissi	Conservazione integrale portale
Sostituzione infissi	Intonaco prospetti
Rimozione infissi a filo esterno	Intonaco muratura perimetrale
Sostituzione serrande metalliche	
Sostituzione zoccolature atipiche	
Rimozione scale esterne	
Omogeneizzazione muratura perimetrale	
Unificazione livello muratura perimetrale	
Rimozione recinzione a giorno	


ISOLATO 9- UNITA' EDILIZIA 4 **N-M**

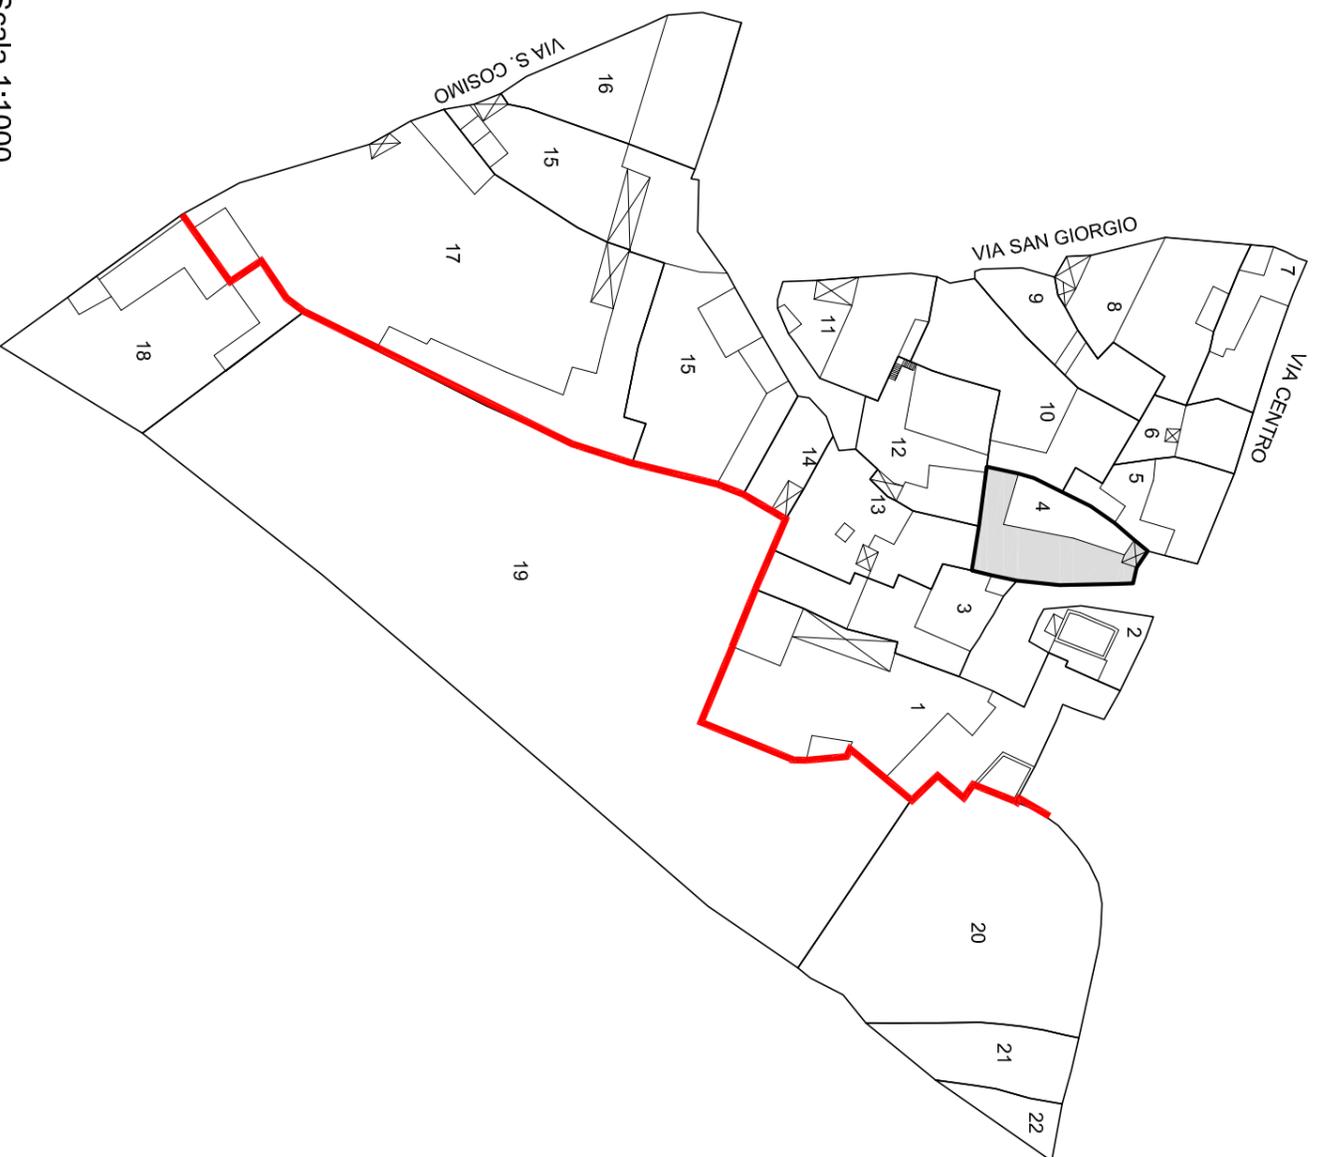

Scala 1:1000

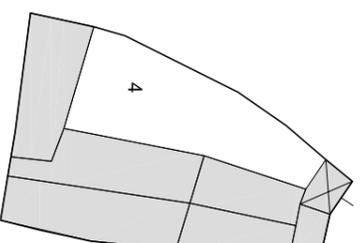


PIANTA PIANO TERRA 1:500

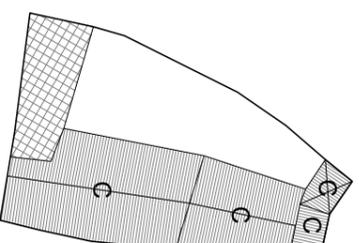


PIANTA COPERTURA 1:500

Indicazioni operative	
Rimozione copertura in lastre di fibrocemento	Rimozione rete metallica
Rimozione pensilina aggettante	Sostituzione cancello
Rimozione gronde	Copertura in coppi
Rimozione pluviali	Tinteggiatura pluviali
Rimozione marcapiano	Intonaco a base di calce
● Omogeneizzazione muratura di sopraelevazione o superfetazione	Balcone come da abaco
Rimozione rivestimenti di facciata	Parapetto come da abaco
Sostituzione intonaco	Infissi in legno
Rimozione di elementi tecnici dalle facciate	Portale carrato in legno
Rimozione balcone	Costruzione muro perimetrale
Sostituzione parapetto	Cancello come da abaco
Ridimensionamento infissi	● Conservazione integrale portale
Sostituzione infissi	Intonaco prospetti
Rimozione infissi a filo esterno	Intonaco muratura perimetrale
Sostituzione serrande metalliche	
Sostituzione zoccolature atipiche	
Rimozione scale esterne	
Omogeneizzazione muratura perimetrale	
Unificazione livello muratura perimetrale	
Rimozione recinzione a giorno	

ISOLATO 9- UNITA' EDILIZIA 4 **N-M**

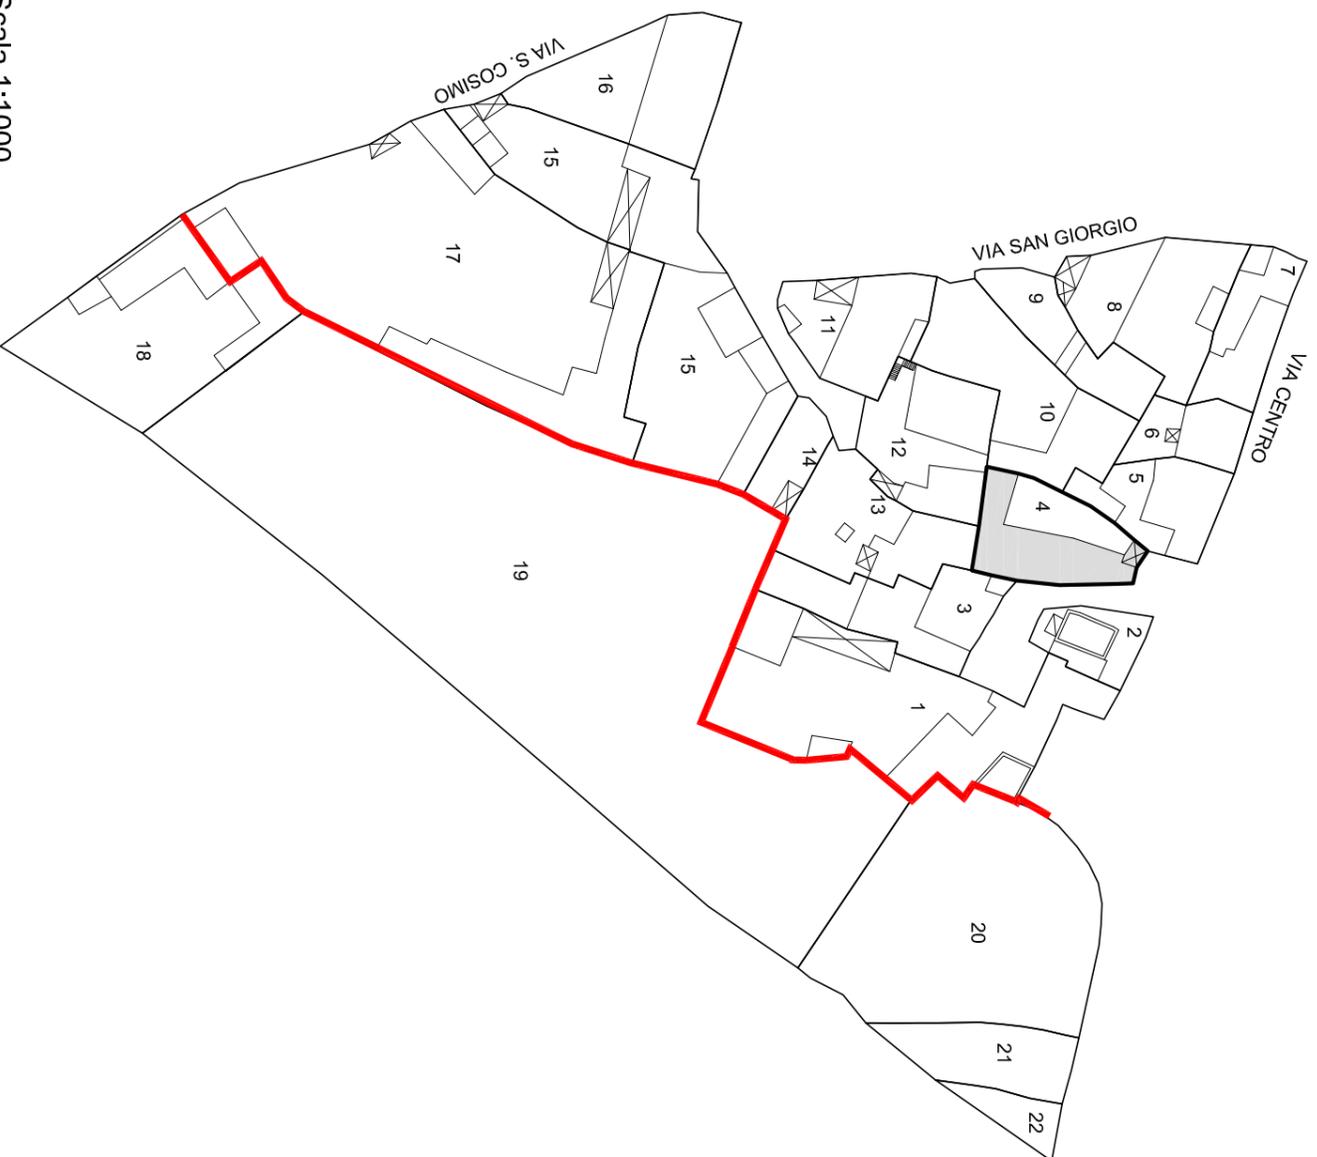

Scala 1:10000

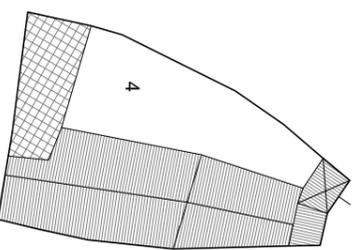

STATO DI FATTO 1:500




Unità edilizia	4
N° foglio catastale	12
N° di mappa catastale	331
S superficie unità edilizia (mq)	279
Sc superficie coperta (mq)	173
V volume (mc)	425
If indice di fabbricabilità (mc/mq)	1,52
Rc rapporto di copertura	0,62
Tipo edilizio	
Stato di conservazione	2
Categoria d'intervento	A, B, C
Sa superficie aggiuntiva (mq)	
Va volume aggiuntivo (mc)	
Vt volume totale (mc)	425
Rc rapporto di copertura	0,62
If indice di fabbricabilità (mc/mq)	1,52


PROGETTO

STATO DI FATTO


ISOLATO 9 - UNITA' EDILIZIA 5 N-M

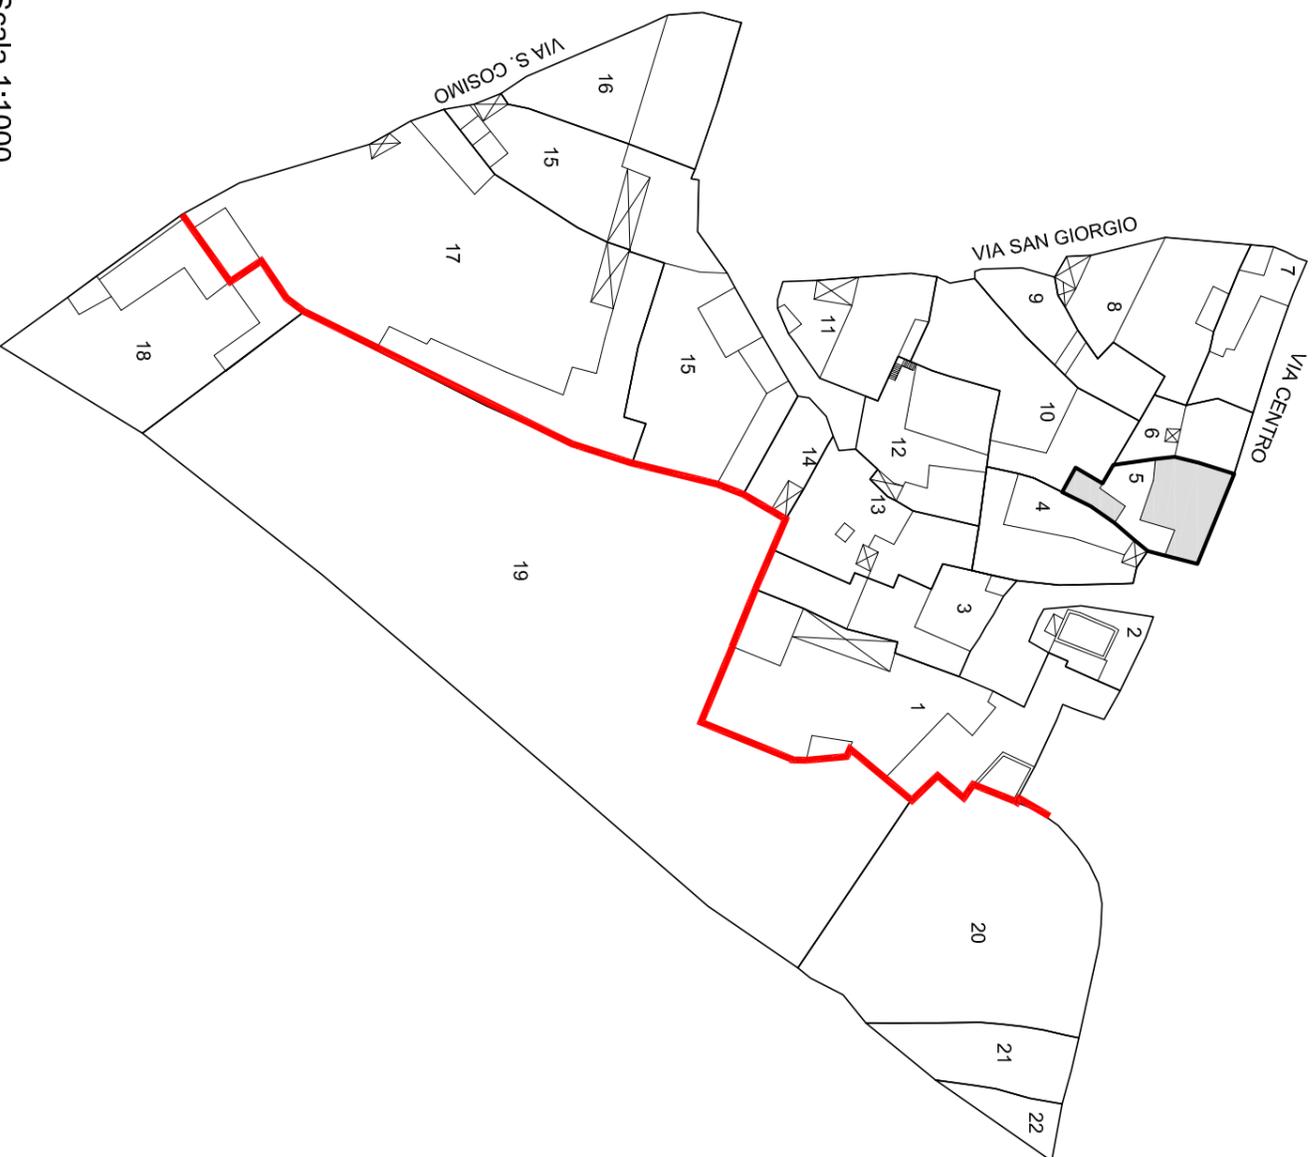


Scala 1:1000

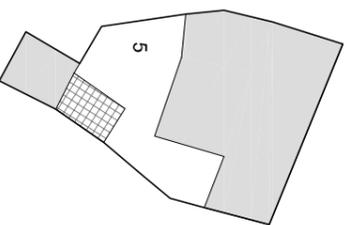

PIANTA PIANO PRIMO: 1:500

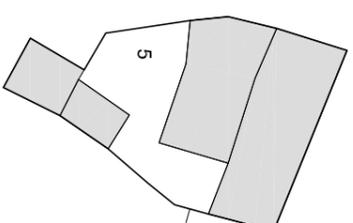



PIANTA PIANO TERRA 1:500

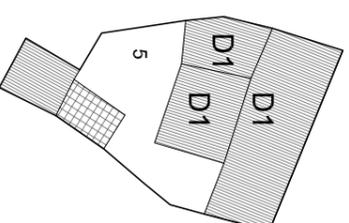


PIANTA COPERTURA 1:500

Indicazioni operative	
● Rimozione copertura in lastre di fibrocemento	Rimozione rete metallica
Rimozione pensilina aggettante	● Sostituzione cancello
Rimozione gronde	● Copertura in coppi
Rimozione pluviali	Tinteggiatura pluviali
Rimozione marcapiano	● Intonaco a base di calce
Omogeneizzazione muratura di sovraelevazione o superfetazione	Balcone come da abaco
Rimozione rivestimenti di facciata	Parapetto come da abaco
Sostituzione intonaco	Infissi in legno
Rimozione di elementi tecnici dalle facciate	● Portale carraro in legno
Rimozione balcone	Costruzione muro perimetrale
Sostituzione parapetto	Cancello come da abaco
Ridimensionamento infissi	Conservazione integrale portale
Sostituzione infissi	Intonaco prospetti
Rimozione infissi a filo esterno	Intonaco muratura perimetrale
Sostituzione serrande metalliche	
Sostituzione zoccolature atipiche	
Rimozione scale esterne	
● Omogeneizzazione muratura perimetrale	
● Unificazione livello muratura perimetrale	
● Rimozione recinzione a giorno	

ISOLATO 9 - UNITA' EDILIZIA 5 **N-M**

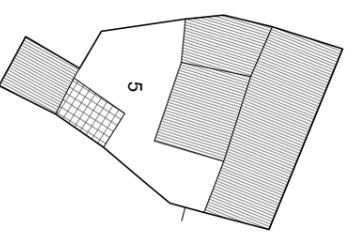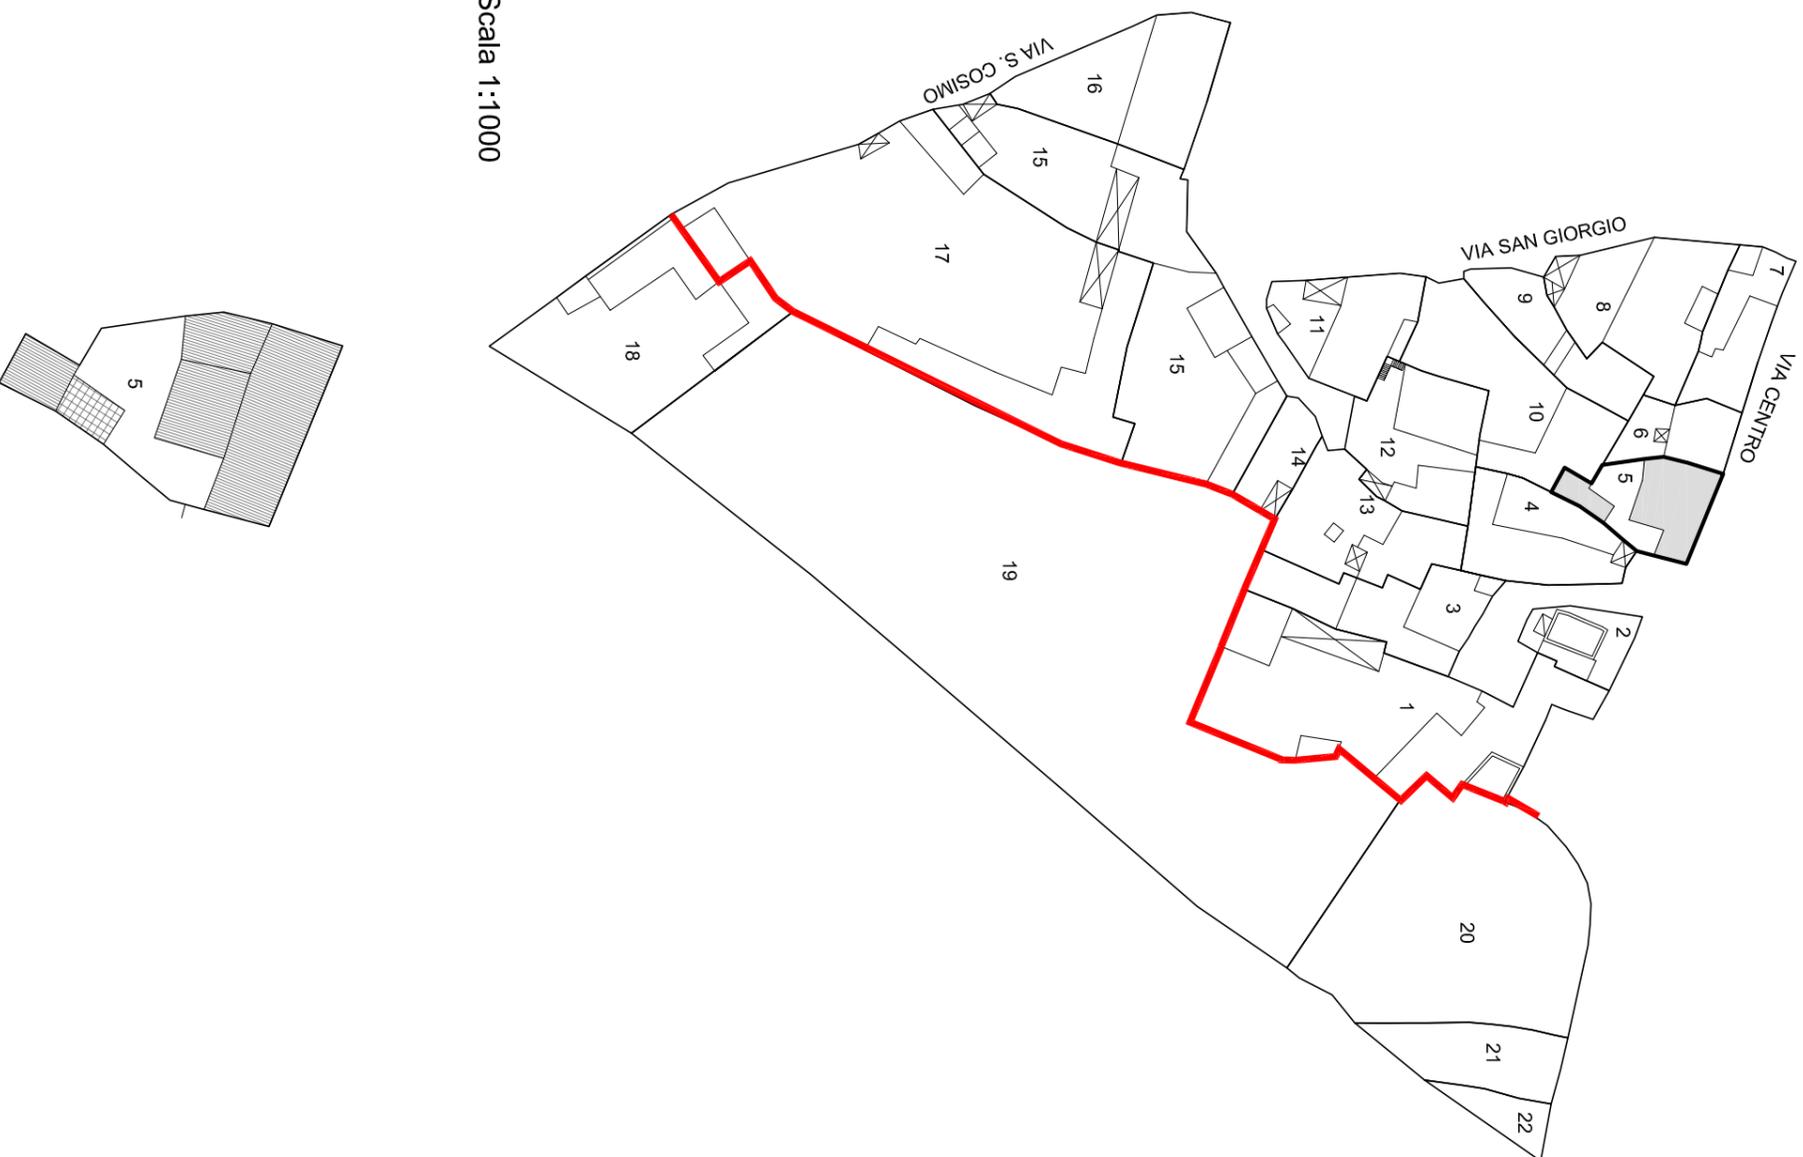

STATO DI FATTO 1:500

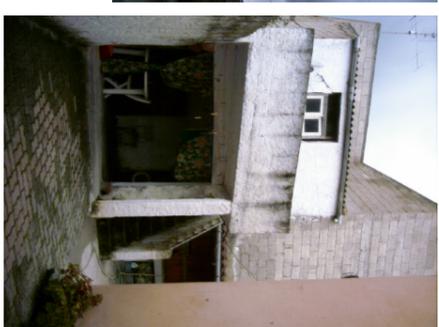

Unità edilizia	5
N° foglio catastale	12
N° di mappa catastale	330
S superficie unità edilizia (mq)	216
Sc superficie coperta (mq)	150
V volume (mc)	891
If indice di fabbricabilità (mc/mq)	4,12
Rc rapporto di copertura	0,69
Tipo edilizio	
Stato di conservazione	4
Categoria d'intervento	A, B, D1
Sa superficie aggiuntiva (mq)	
Va volume aggiuntivo (mc)	
Vt volume totale (mc)	891
Rc rapporto di copertura	0,69
If indice di fabbricabilità (mc/mq)	4,12


PROGETTO

STATO DI FATTO


ISOLATO 9 - UNITA' EDILIZIA 6 N-M




Scala 1:1000

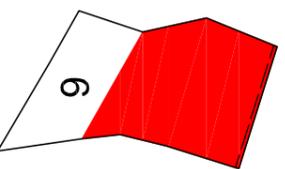

PIANTA PIANO PRIMO 1:500

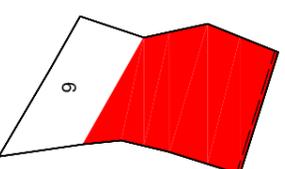


PIANTA PIANO TERRA 1:500

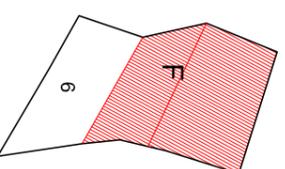

PIANTA COPERTURA 1:500

Indicazioni operative	
Rimozione copertura in lastre di fibrocemento	Rimozione rete metallica
Rimozione pensilina aggettante	Sostituzione cancello
Rimozione gronde	Copertura in coppi
Rimozione pluviali	Tinteggiatura pluviali
Rimozione marcapiano	Intonaco a base di calce
● Omogeneizzazione muratura di sopraelevazione o superfetazione	Balcone come da abaco
Rimozione rivestimenti di facciata	Parapetto come da abaco
Sostituzione intonaco	● Infissi in legno
Rimozione di elementi tecnici dalle facciate	Portale carrato in legno
Rimozione balcone	Costruzione muro perimetrale
Sostituzione parapetto	Cancello come da abaco
● Ridimensionamento infissi	Conservazione integrale portale
Sostituzione infissi	● Intonaco prospetti
Rimozione infissi a filo esterno	Intonaco muratura perimetrale
Sostituzione serrande metalliche	
Sostituzione zoccolature atipiche	
Rimozione scale esterne	
Omogeneizzazione muratura perimetrale	
Unificazione livello muratura perimetrale	
Rimozione recinzione a giorno	

ISOLATO 9 - UNITA' EDILIZIA 6 **N-M**

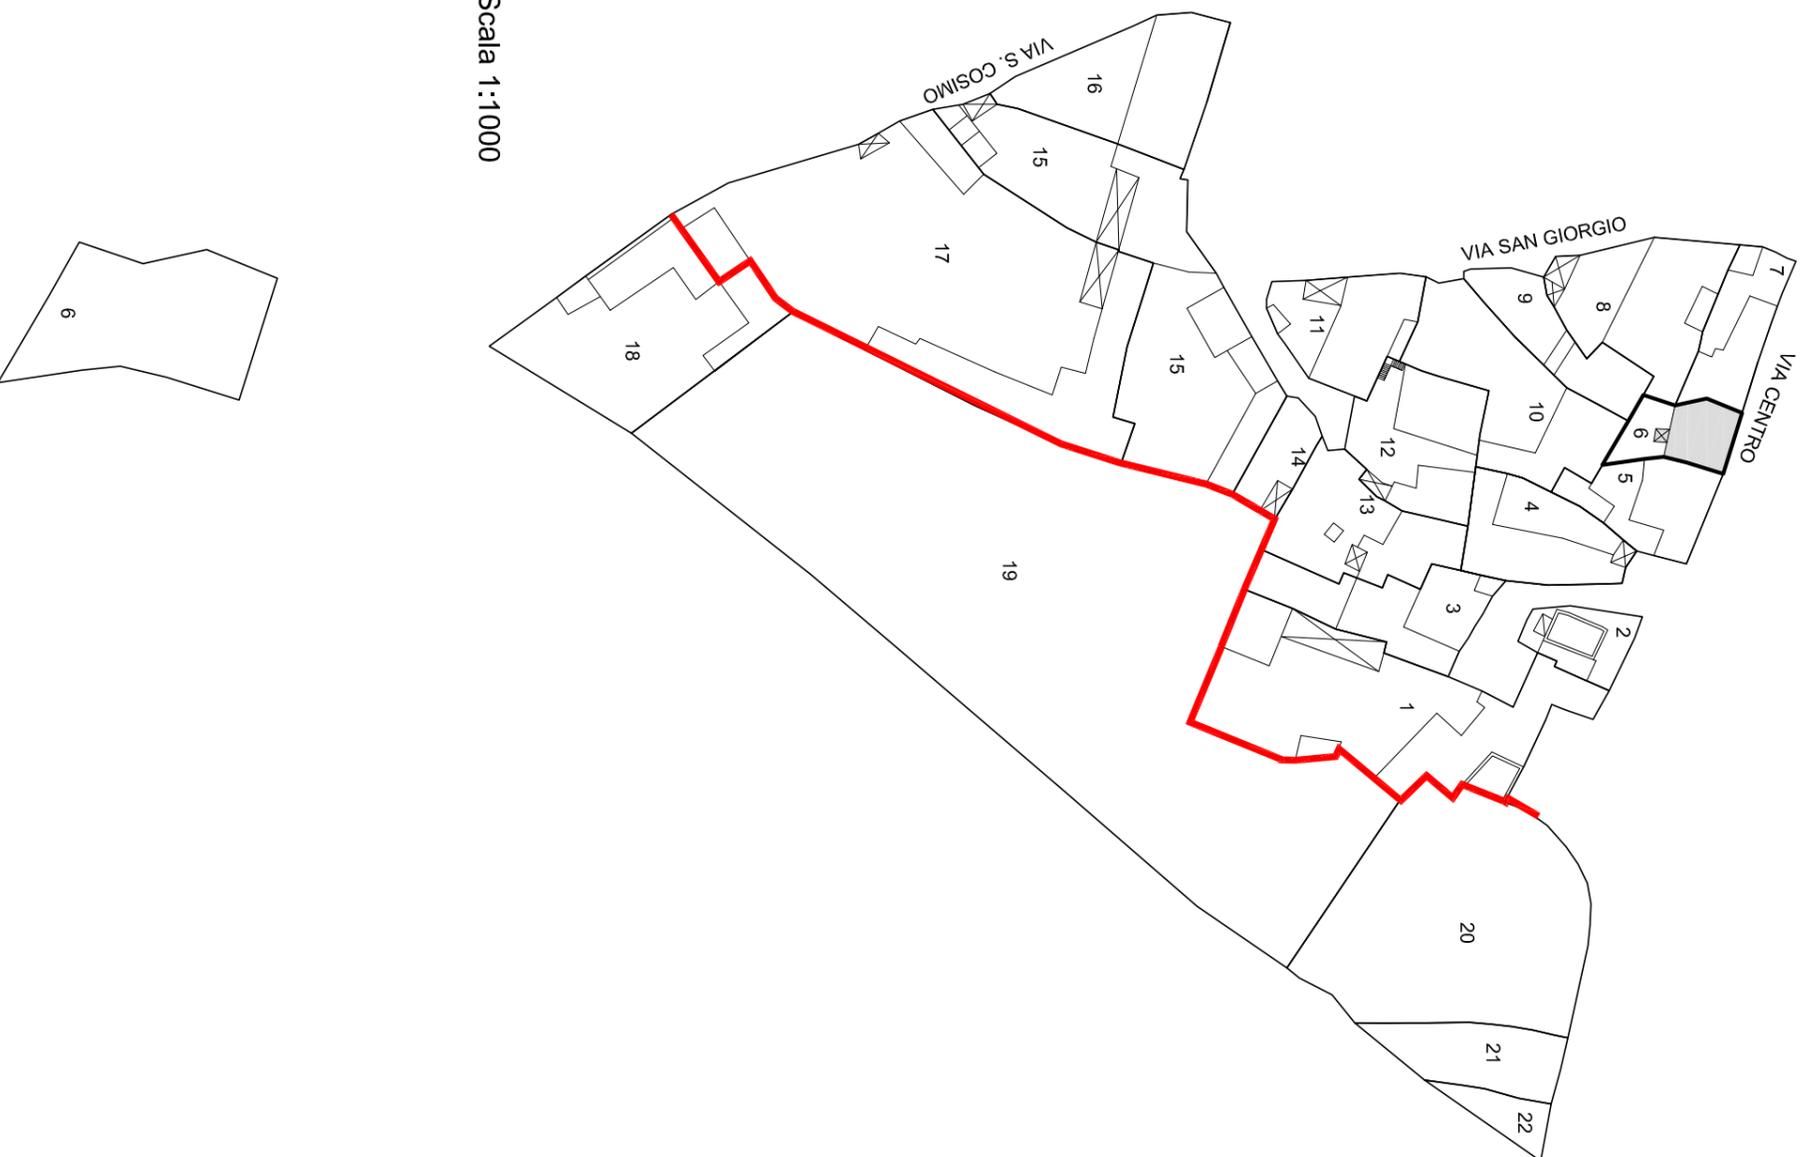

Unità edilizia	6
N° foglio catastale	12
N° di mappa catastale	329
S superficie unità edilizia (mq)	90
Sc superficie coperta (mq)	
V volume (mc)	
If indice di fabbricabilità (mc/mq)	
Rc rapporto di copertura	
Tipo edilizio	
Stato di conservazione	9
Categoria d'intervento	F
Sa superficie aggiuntiva (mq)	51
Va volume aggiuntivo (mc)	270
Vt volume totale (mc)	270
Rc rapporto di copertura	0,73
If indice di fabbricabilità (mc/mq)	3,00


PROGETTO

STATO DI FATTO


STATO DI FATTO 1:500

Scala 1:10000


ISOLATO 9 - UNITA' EDILIZIA 7 N-M

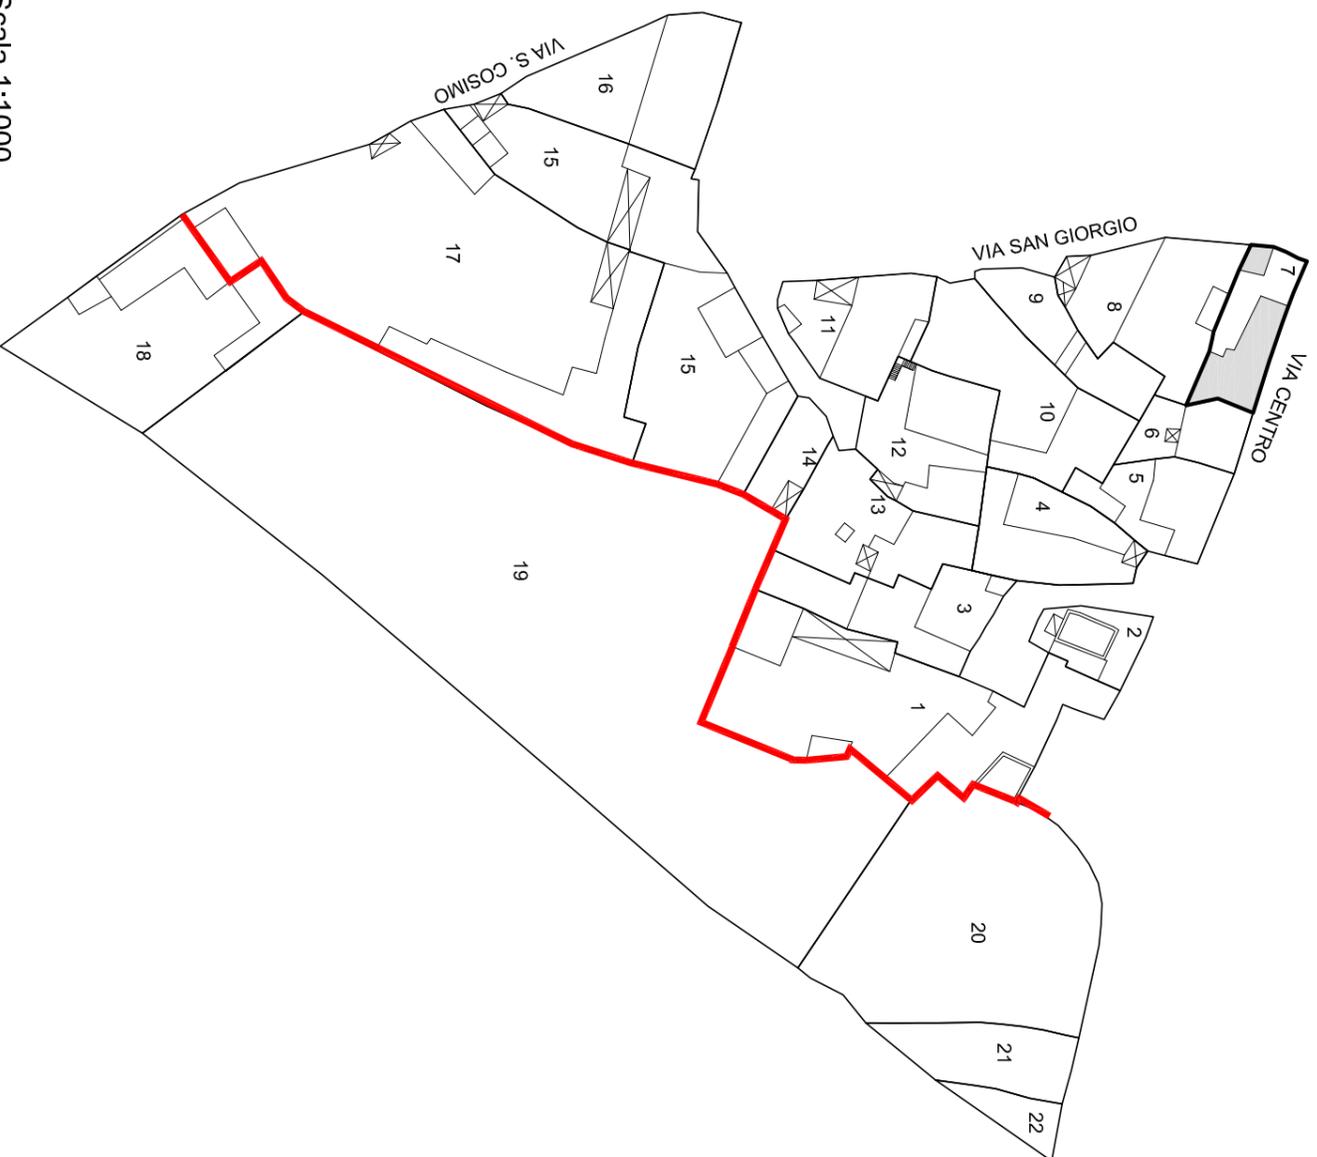


Scala 1:10000

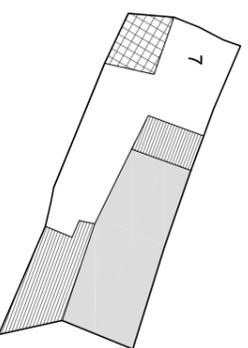

PIANTA PIANO PRIMO 1:500

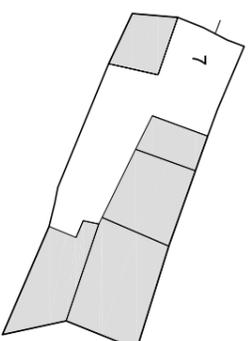


PIANTA PIANO TERRA 1:500

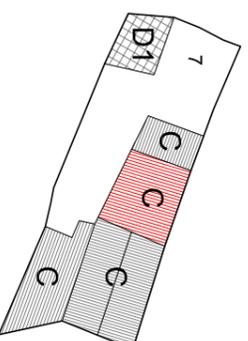


PIANTA COPERTURA 1:500

Indicazioni operative		
●	Rimozione copertura In lastre di fibrocemento	Unificazione livello muratura perimetrale
	Rimozione pensilina aggettante	Rimozione recinzione a giomo
	Rimozione gronde	Rimozione rete metallica
	Rimozione pluviali	Sostituzione cancello
●	Rimozione marcapiano	● Copertura in coppi
	Rimozione abbaino	● Tinteggiatura pluviali
	Omogeneizzazione muratura di sopraelevazione o superfetazione	Intonaco a base di calce
	Rimozione rivestimenti di facciata	Balcone come da abaco
	Sostituzione intonaco	Parapetto come da abaco
	Rimozione di elementi tecnici dalle facciate	● Rimozione di Infissi in legno
	Rimozione balcone	Portale carrai in legno
	Sostituzione parapetto	Costruzione muro perimetrale
	Ridimensionamento infissi	Cancello come da abaco
	Sostituzione infissi	Conservazione integrale portale
	Rimozione infissi a filo esterno	Intonaco prospetti
	Sostituzione serrande metalliche	Intonaco muratura perimetrale
●	Sostituzione veneziane metalliche	
	Sostituzione zoccolature atipiche	
	Rimozione scale esterne	
	Omogeneizzazione muratura perimetrale	

ISOLATO 9 - UNITA' EDILIZIA 7 **N-M**

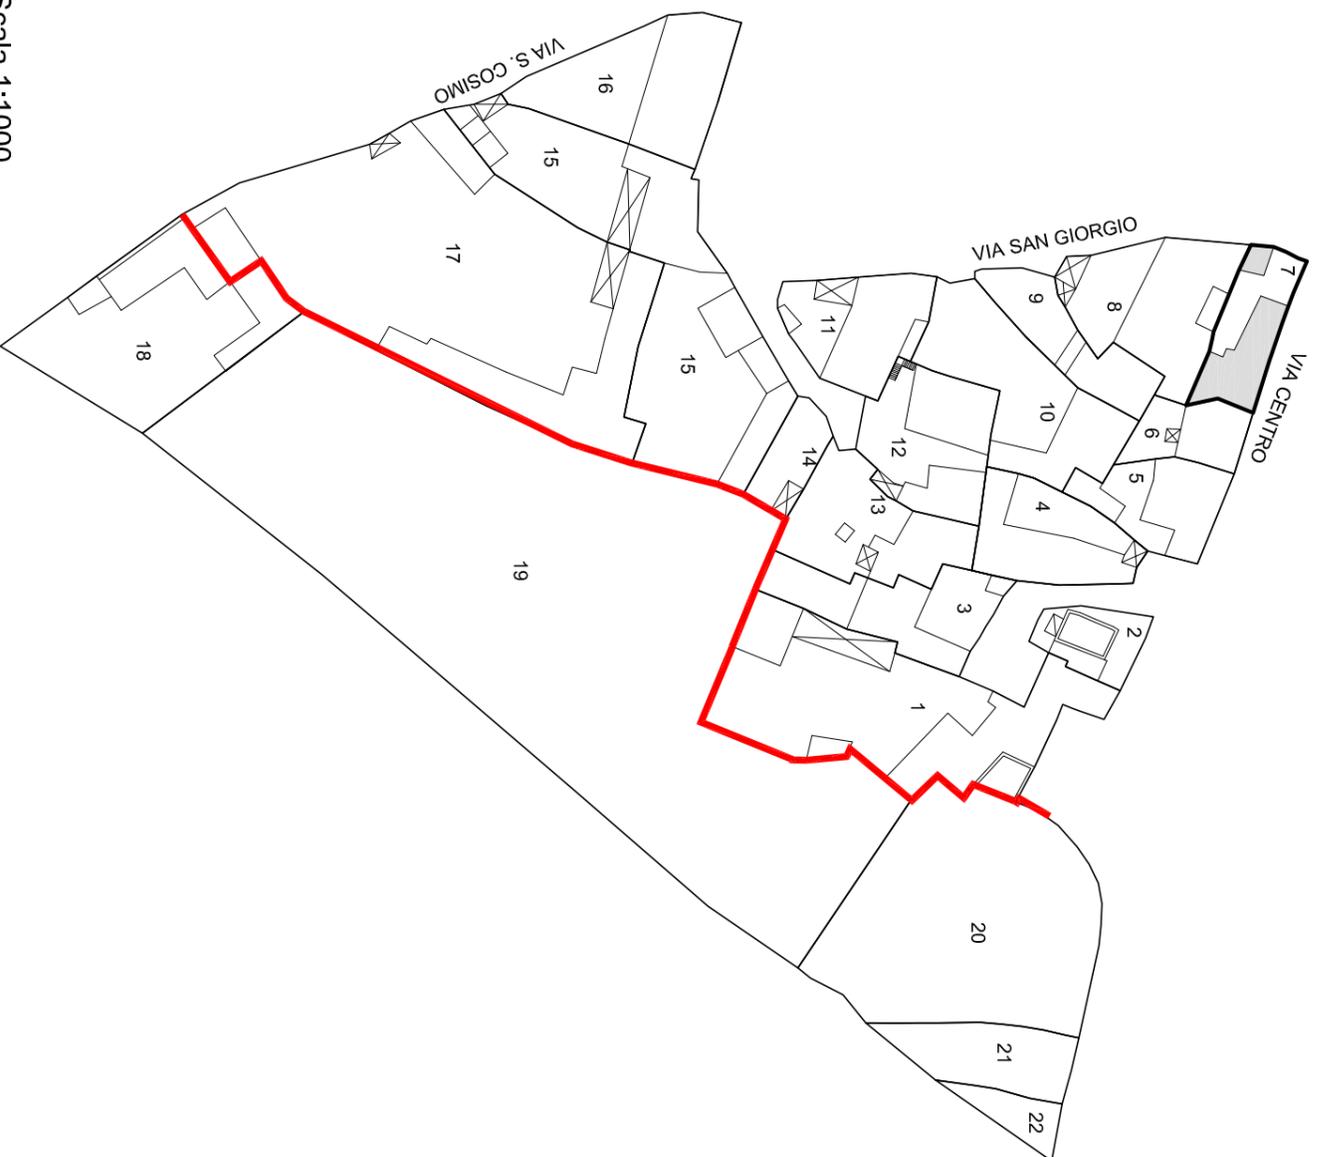

Scala 1:10000

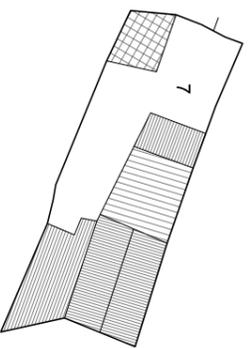

STATO DI FATTO 1:500




Unità edilizia	7
N° foglio catastale	12
N° di mappa catastale	328
S superficie unità edilizia (mq)	199
Sc superficie coperta (mq)	118
V volume (mc)	531
If indice di fabbricabilità (mc/mq)	2,67
Rc rapporto di copertura	0,59
Tipo edilizio	
Stato di conservazione	3
Categoria d'intervento	A, B, C, D1
Sa superficie aggiuntiva (mq)	
Va volume aggiuntivo (mc)	
Vt volume totale (mc)	531
Rc rapporto di copertura	0,60
If indice di fabbricabilità (mc/mq)	2,67


PROGETTO

STATO DI FATTO


ISOLATO 9 - UNITA' EDILIZIA 8 N-M

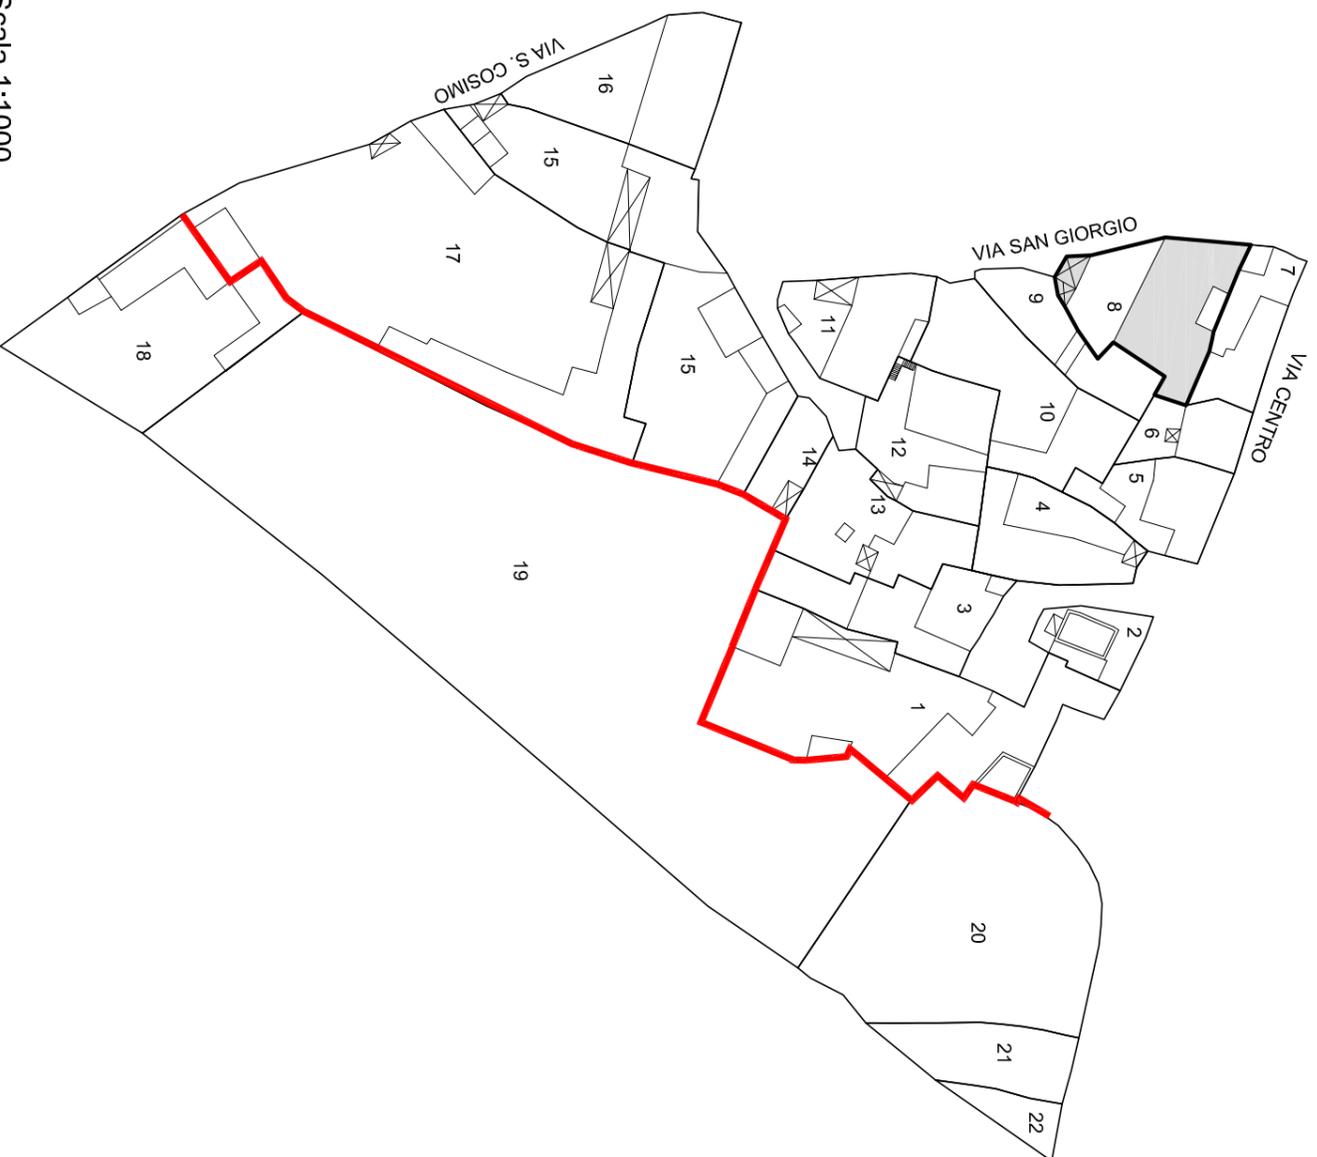


Scala 1:10000

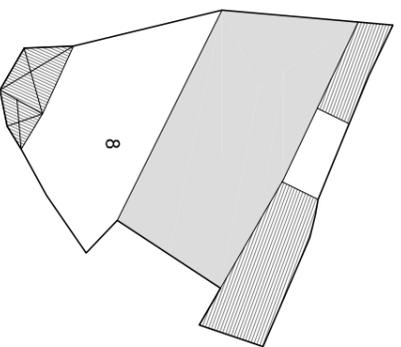

PIANTA PIANO PRIMO 1:500

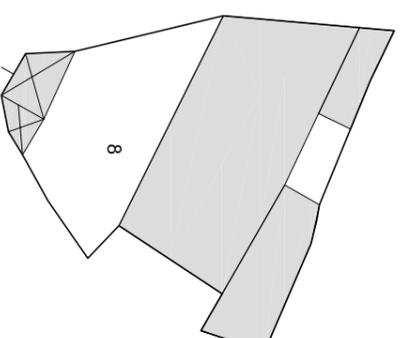


PIANTA PIANO TERRA 1:500

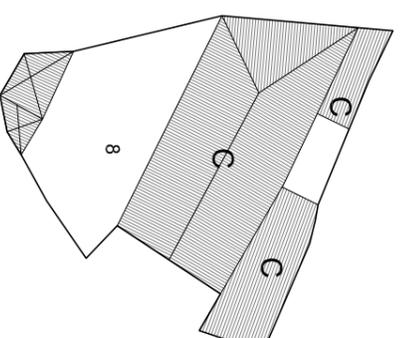


PIANTA COPERTURA 1:500

Indicazioni operative	
● Rimozione copertura in lastre di fibrocemento	Rimozione rete metallica
● Rimozione pensilina aggettante	Sostituzione cancello
● Rimozione gronde	● Copertura in coppi
● Rimozione pluviali	● Tinteggiatura pluviali
● Rimozione marcapiano	Intonaco a base di calce
● Omogeneizzazione muratura di sopraelevazione o superfetazione	Balcone come da abaco
● Rimozione rivestimenti di facciata	Parapetto come da abaco
● Sostituzione intonaco	Infissi in legno
● Rimozione di elementi tecnici dalle facciate	Portale carrato in legno
● Rimozione balcone	Costruzione muro perimetrale
● Sostituzione parapetto	Cancello come da abaco
● Ridimensionamento infissi	● Conservazione integrale portale
● Sostituzione infissi	● Intonaco prospetti
● Rimozione infissi a filo esterno	● Intonaco muratura perimetrale
● Sostituzione serrande metalliche	
● Sostituzione zoccolature atipiche	
● Rimozione scale esterne	
● Omogeneizzazione muratura perimetrale	
● Unificazione livello muratura perimetrale	
● Rimozione recinzione a giorno	

ISOLATO 9 - UNITA' EDILIZIA 8 **N-M**

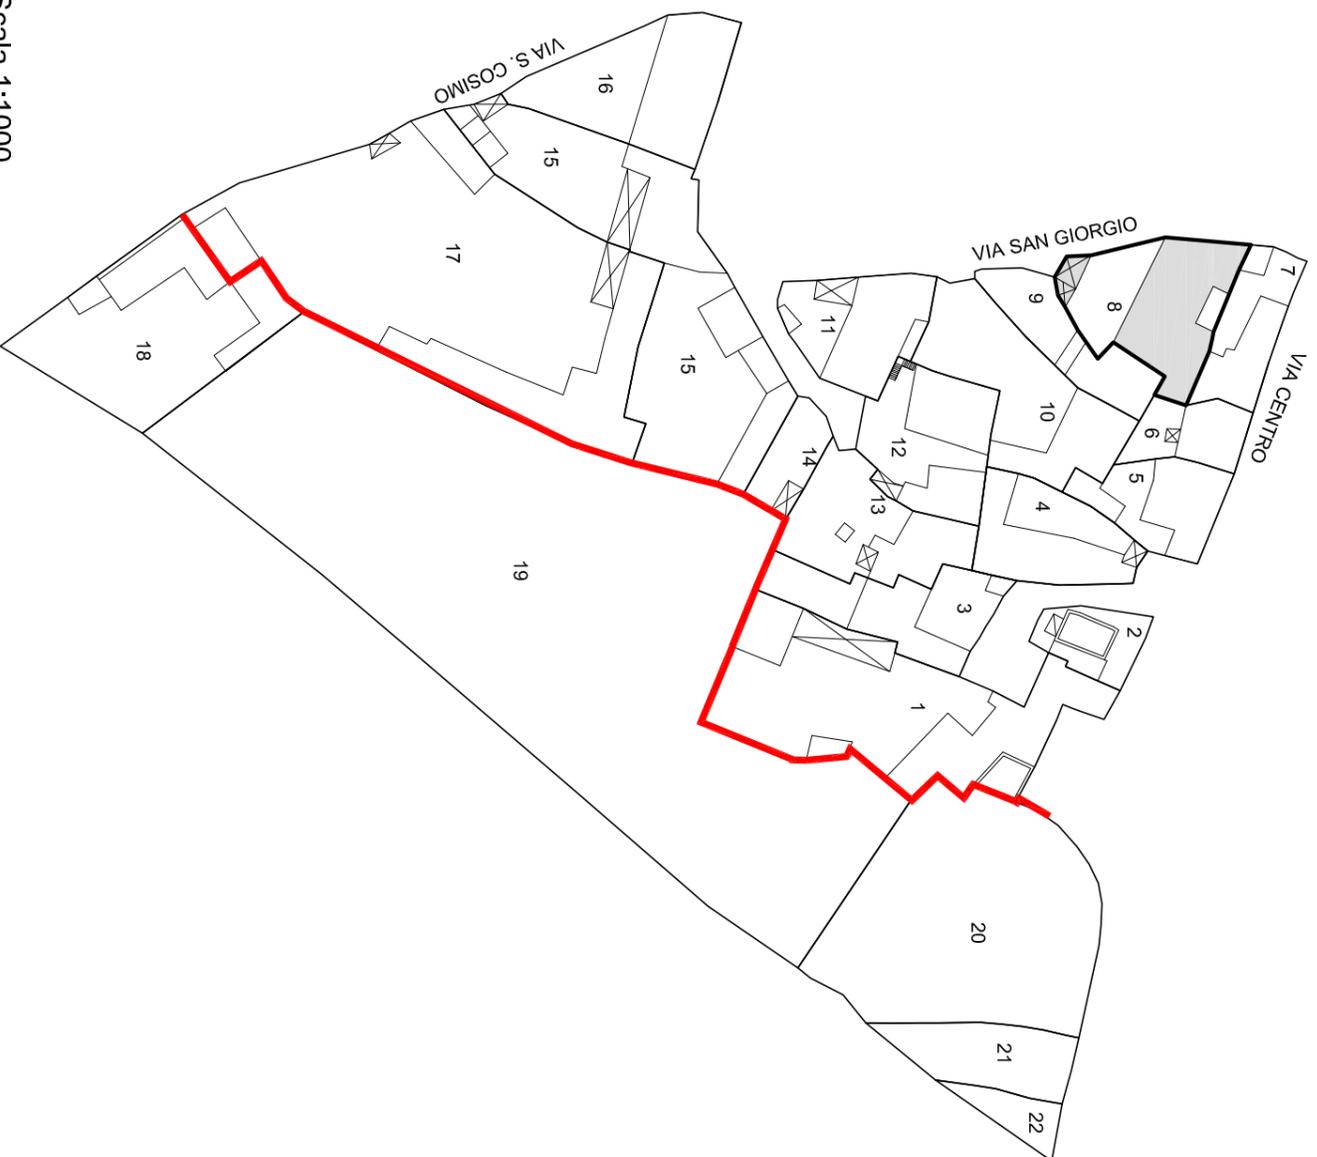

Scala 1:10000

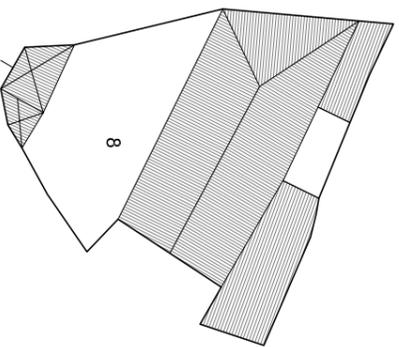

STATO DI FATTO 1:500




Unità edilizia	8
N° foglio catastale	12
N° di mappa catastale	344 sub 1
S superficie unità edilizia (mq)	385
Sc superficie coperta (mq)	233
V volume (mc)	1444
If indice di fabbricabilità (mc/mq)	3,75
Rc rapporto di copertura	0,61
Tipo edilizio	
Stato di conservazione	1
Categoria d'intervento	A, B, C
Sa superficie aggiuntiva (mq)	
Va volume aggiuntivo (mc)	
Vt volume totale (mc)	1444
Rc rapporto di copertura	0,61
If indice di fabbricabilità (mc/mq)	3,75


PROGETTO

STATO DI FATTO


ISOLATO 9 - UNITA' EDILIZIA 9 N-M

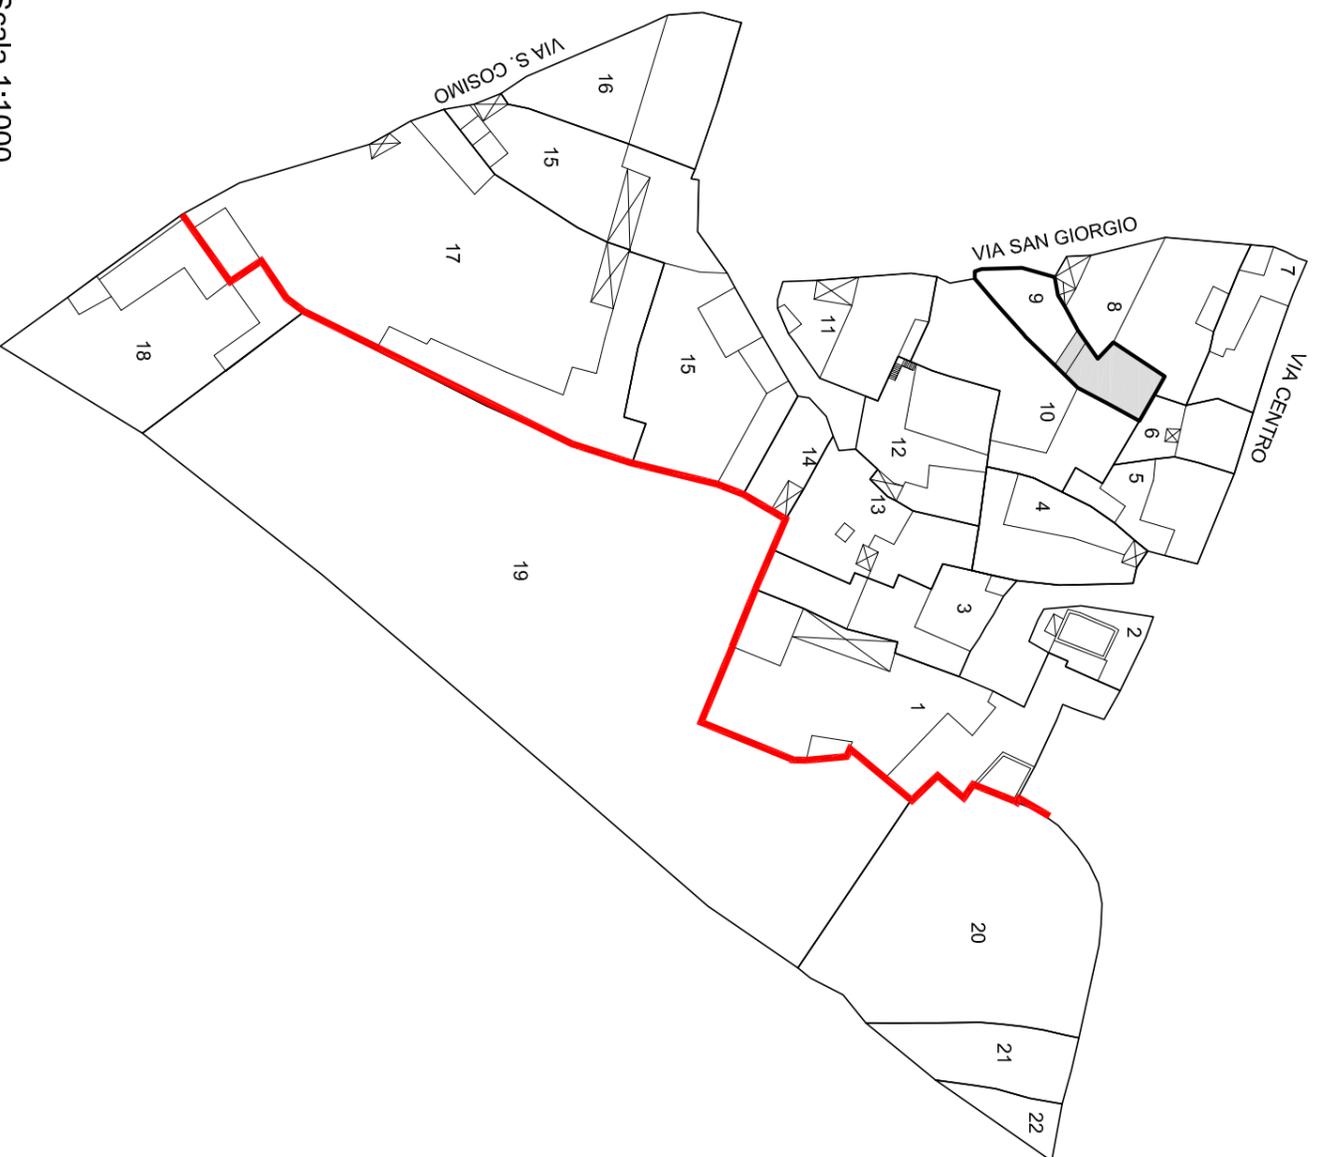


Scala 1:1000

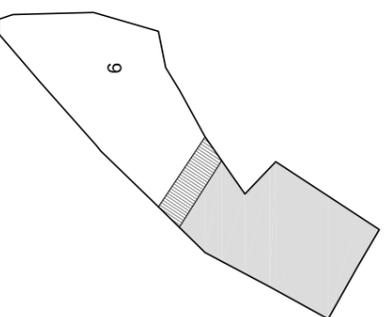

PIANTA PIANO PRIMO 1:500

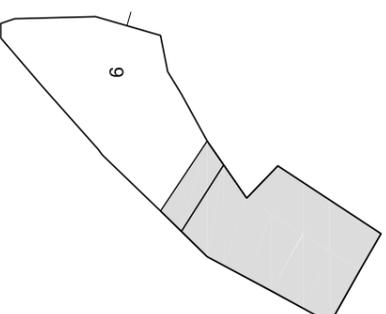


PIANTA PIANO TERRA 1:500

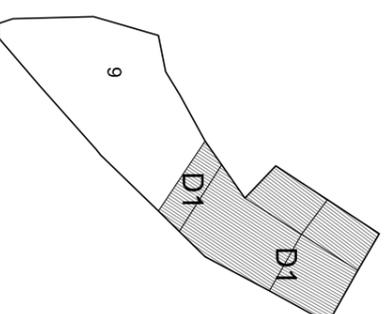

PIANTA COPERTURA 1:500

Indicazioni operative	
Rimozione copertura In lastre di fibrocemento	Unificazione livello muratura perimetrale
Rimozione pensilina aggettante	Rimozione recinzione a giomo
Rimozione gronde	Rimozione rete metallica
Rimozione pluviali	Sostituzione cancello
Rimozione marcapiano	Copertura in coppi
Rimozione abbaino	Tinteggiatura pluviali
Omogeneizzazione muratura di sopraelevazione o superfetazione	Intonaco a base di calce
Rimozione rivestimenti di facciata	Balcone come da abaco
Sostituzione intonaco	Parapetto come da abaco
Rimozione di elementi tecnici dalle facciate	Infissi in legno
Rimozione balcone	Portale carrajo in legno
Sostituzione parapetto	Costruzione muro perimetrale
Ridimensionamento infissi	Cancello come da abaco
Sostituzione infissi	Conservazione integrale portale
Rimozione infissi a filo esterno	Intonaco prospetti
Sostituzione serrande metalliche	Intonaco muratura perimetrale
Sostituzione veneziane metalliche	
Sostituzione zoccolature atipiche	
Rimozione scale esterne	
Omogeneizzazione muratura perimetrale	

ISOLATO 9 - UNITA' EDILIZIA 9 **N-M**

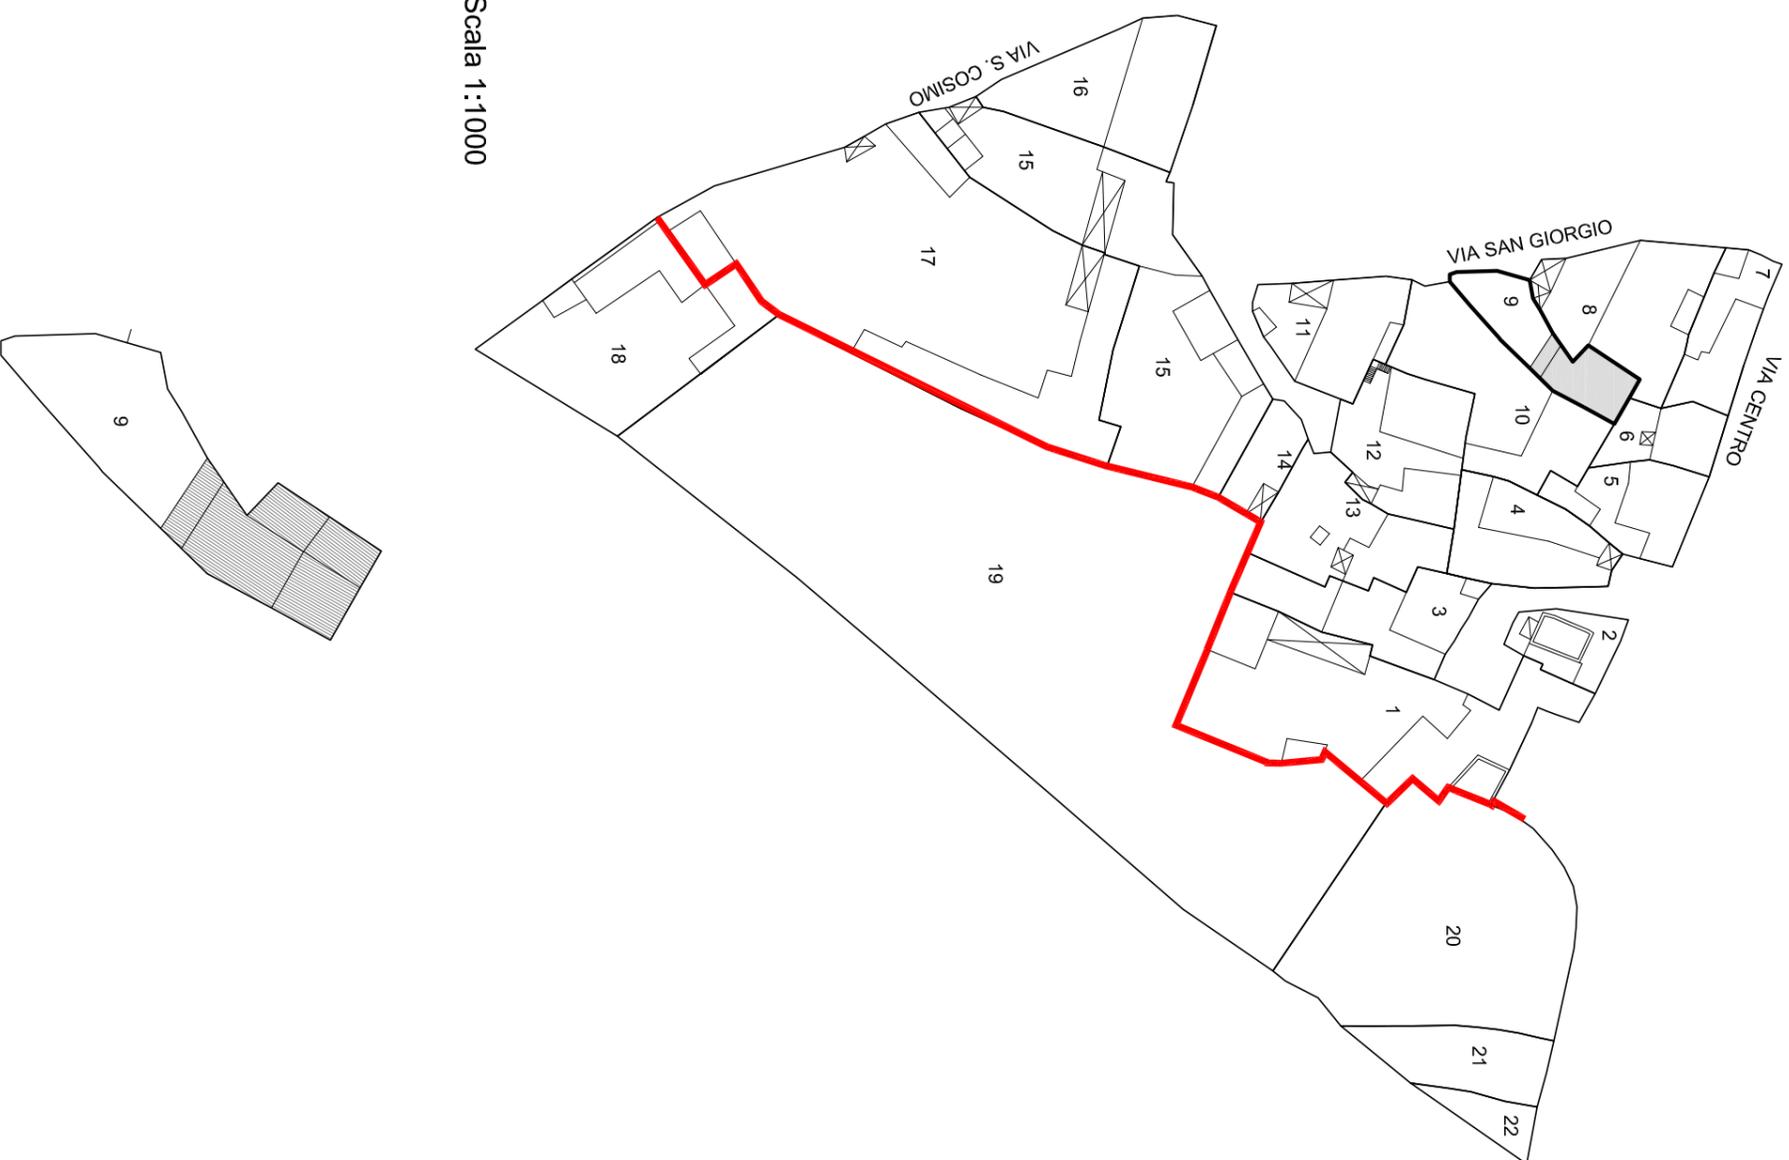

Scala 1:1000




Unità edilizia	9
N° foglio catastale	12
N° di mappa catastale	345
S superficie unità edilizia (mq)	201
Sc superficie coperta (mq)	98
V volume (mc)	656
If indice di fabbricabilità (mc/mq)	3,26
Rc rapporto di copertura	0,49
Tipo edilizio	
Stato di conservazione	7
Categoria d'intervento	A, B, D1
Sa superficie aggiuntiva (mq)	
Va volume aggiuntivo (mc)	
Vt volume totale (mc)	656
Rc rapporto di copertura	0,49
If indice di fabbricabilità (mc/mq)	3,26

PROGETTO


STATO DI FATTO

STATO DI FATTO 1:500


ISOLATO 9 - UNITA' EDILIZIA 10 N-M

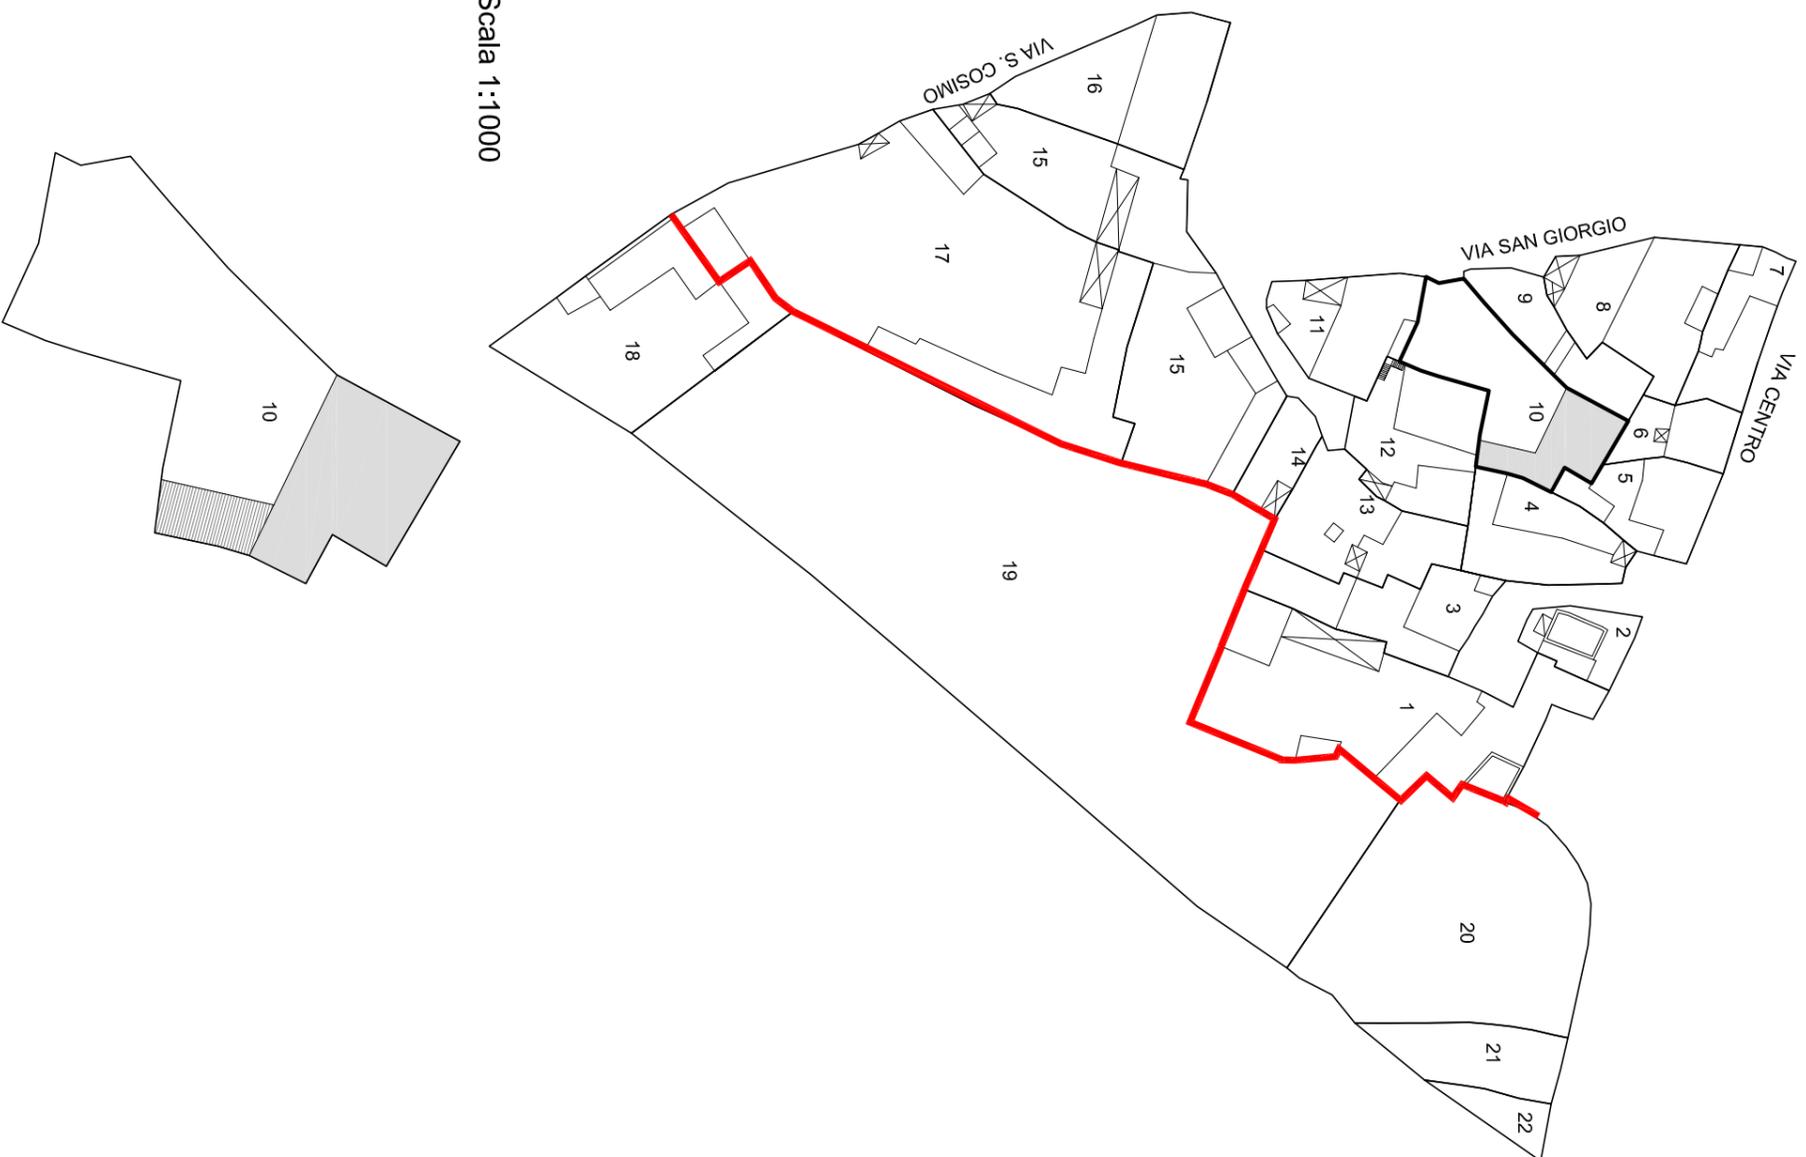


Scala 1:10000

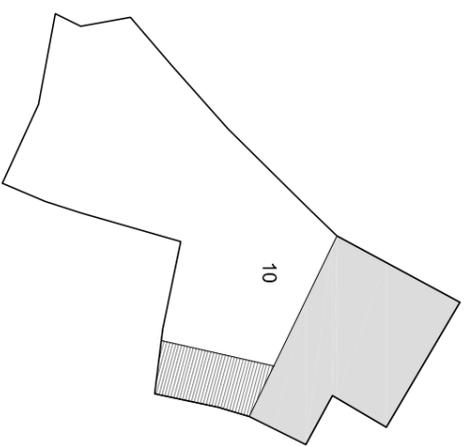

PIANTA PIANO PRIMO 1:500

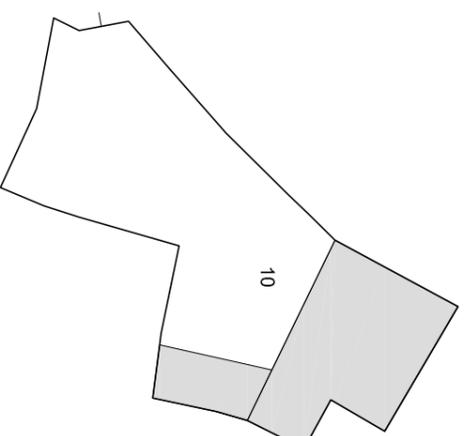




PIANTA PIANO TERRA 1:500

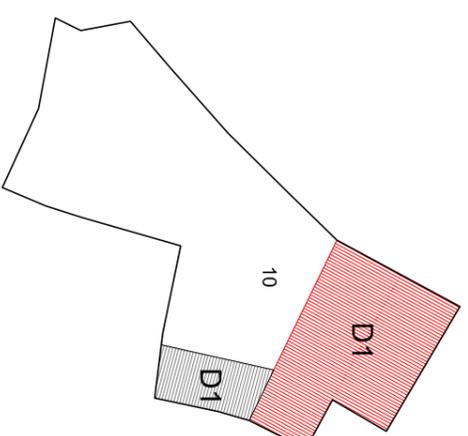

PIANTA COPERTURA 1:500

Indicazioni operative		
●	Rimozione copertura In lastre di fibrocemento	Unificazione livello muraletta perimetrale
	Rimozione pensilina aggettante	Rimozione recinzione a giomo
	Rimozione gronde	Rimozione rete metallica
	Rimozione pluviali	● Sostituzione cancello
	Rimozione marcapiano	● Copertura in coppi
	Rimozione abbaino	● Tinteggiatura pluviali
	Omogeneizzazione muratura di sopraelevazione o superfetazione	Intonaco a base di calce
	Rimozione rivestimenti di facciata	Balcone come da abaco
	Sostituzione intonaco	Parapetto come da abaco
	Rimozione di elementi tecnici dalle facciate	● Infissi in legno
	Rimozione balcone	● Portale carrai in legno
	Sostituzione parapetto	Costruzione muro perimetrale
●	Ridimensionamento infissi	Cancello come da abaco
	Sostituzione infissi	Conservazione integrale portale
	Rimozione infissi a filo esterno	● Intonaco prospetti
	Sostituzione serrande metalliche	Intonaco muraletta perimetrale
●	Sostituzione veneziane metalliche	
	Sostituzione zoccolature atipiche	
	Rimozione scale esterne	
●	Omogeneizzazione muratura perimetrale	

ISOLATO 9 - UNITA' EDILIZIA 10 **N-M**

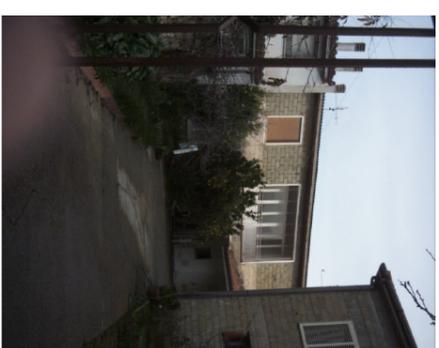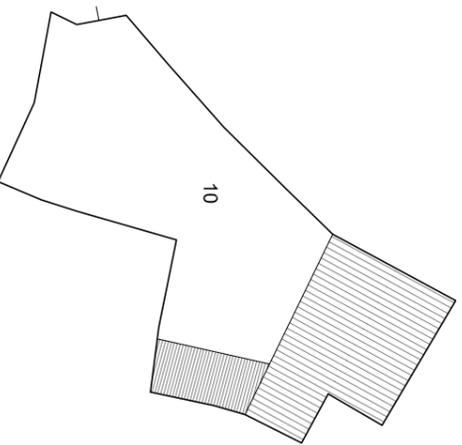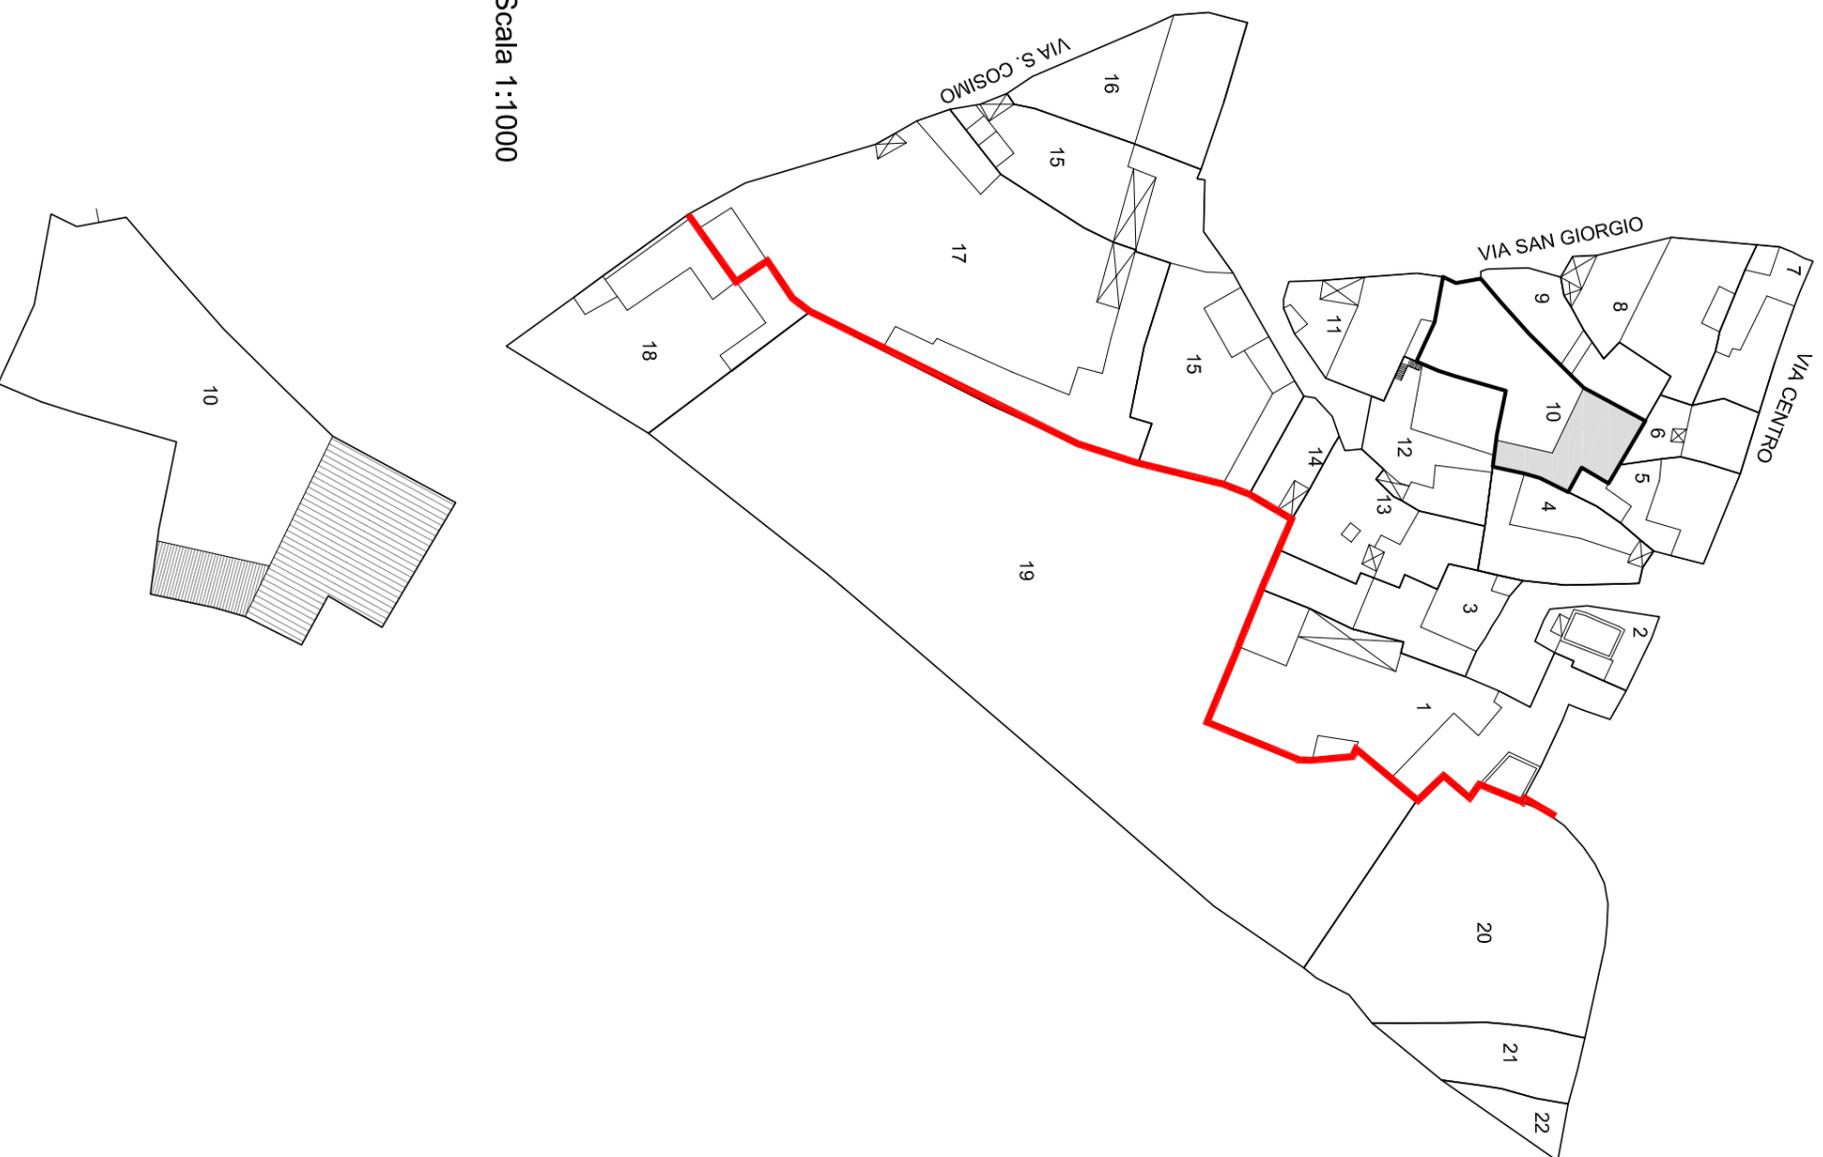


Unità edilizia	10
N° foglio catastale	12
N° di mappa catastale	346
S superficie unità edilizia (mq)	426
Sc superficie coperta (mq)	146
V volume (mc)	829
If indice di fabbricabilità (mc/mq)	1,95
Rc rapporto di copertura	0,34
Tipo edilizio	
Stato di conservazione	6
Categoria d'intervento	A, B, D1
Sa superficie aggiuntiva (mq)	
Va volume aggiuntivo (mc)	
Vt volume totale (mc)	829
Rc rapporto di copertura	0,34
If indice di fabbricabilità (mc/mq)	1,95


PROGETTO

STATO DI FATTO


ISOLATO 9 - UNITA' EDILIZIA 11 N-M

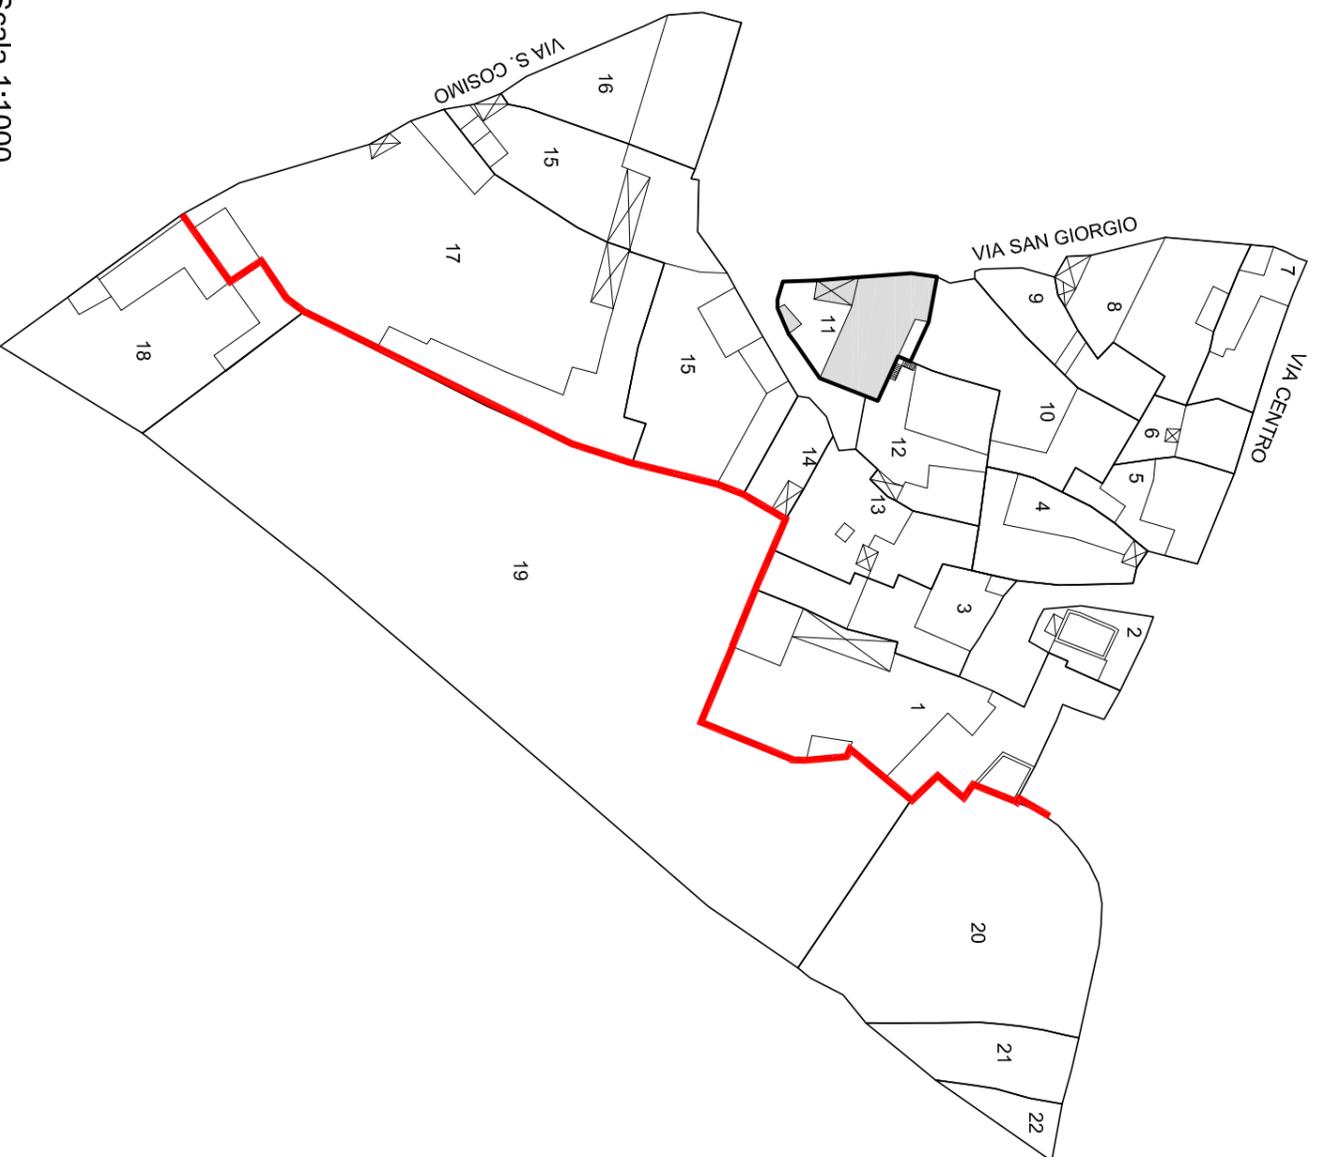


Scala 1:1000

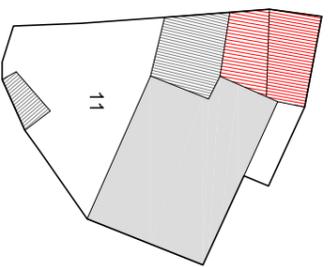

PIANTA PIANO PRIMO 1:500

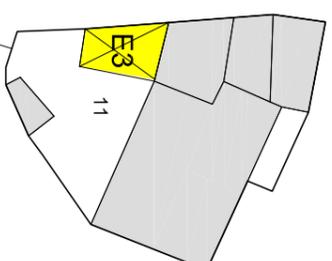



PIANTA PIANO TERRA 1:500

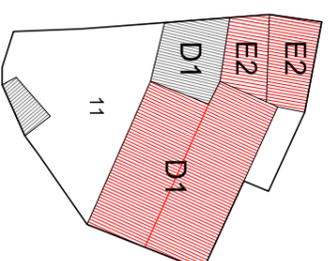

PIANTA COPERTURA 1:500

Indicazioni operative	
● Rimozione copertura in lastre di fibrocemento	Rimozione rete metallica
Rimozione pensilina aggettante	Sostituzione cancello
Rimozione gronde	● Copertura in coppi
Rimozione pluviali	● Tinteggiatura pluviali
● Rimozione marcapiano	Intonaco a base di calce
Omogeneizzazione muratura di sopraelevazione o superfetazione	Balcone come da abaco
Rimozione rivestimenti di facciata	Parapetto come da abaco
Sostituzione intonaco	● Infissi in legno
Rimozione di elementi tecnici dalle facciate	Portale carraro in legno
Rimozione balcone	Costruzione muro perimetrale
Sostituzione parapetto	● Cannello come da abaco
● Ridimensionamento infissi	Conservazione integrale portale
Sostituzione infissi	Intonaco prospetti
Rimozione infissi a filo esterno	Intonaco muratura perimetrale
Sostituzione serrande metalliche	
Sostituzione zoccolature atipiche	
Rimozione scale esterne	
● Omogeneizzazione muratura perimetrale	
● Unificazione livello muratura perimetrale	
Rimozione recinzione a giorno	

ISOLATO 9 - UNITA' EDILIZIA 11 **N-M**

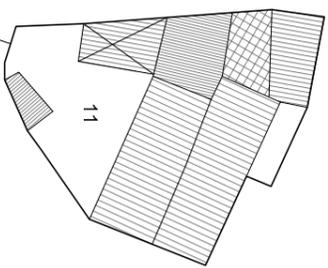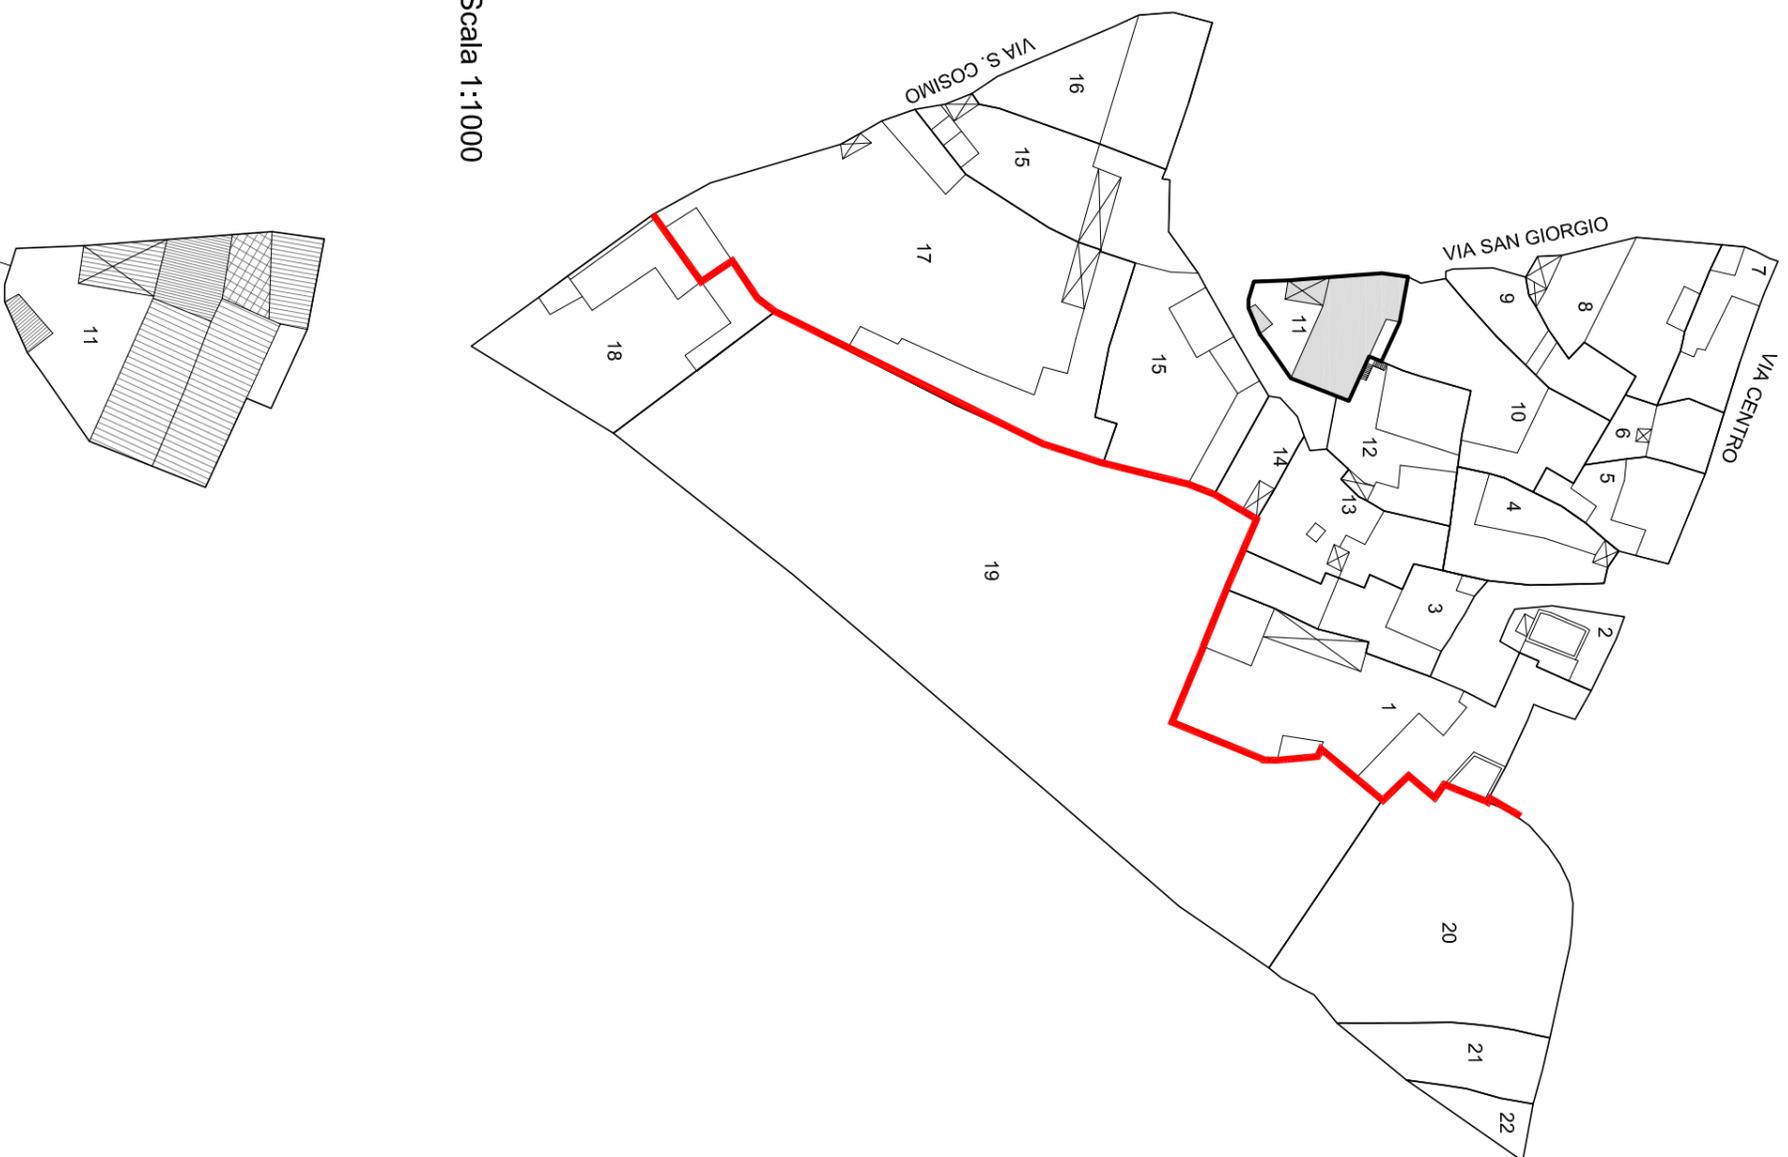


Unità edilizia	11
N° foglio catastale	12
N° di mappa catastale	349
S superficie unità edilizia (mq)	276
Sc superficie coperta (mq)	194
V volume (mc)	869
If indice di fabbricabilità (mc/mq)	3,15
Rc rapporto di copertura	0,70
Tipo edilizio	
Stato di conservazione	7
Categoria d'intervento	A, B, D1, E3
Sa superficie aggiuntiva (mq)	- 19
Va volume aggiuntivo (mc)	
Vt volume totale (mc)	869
Rc rapporto di copertura	0,63
If indice di fabbricabilità (mc/mq)	3,15

PROGETTO


STATO DI FATTO

STATO DI FATTO 1:500


ISOLATO 9 - UNITA' EDILIZIA 12 N-M

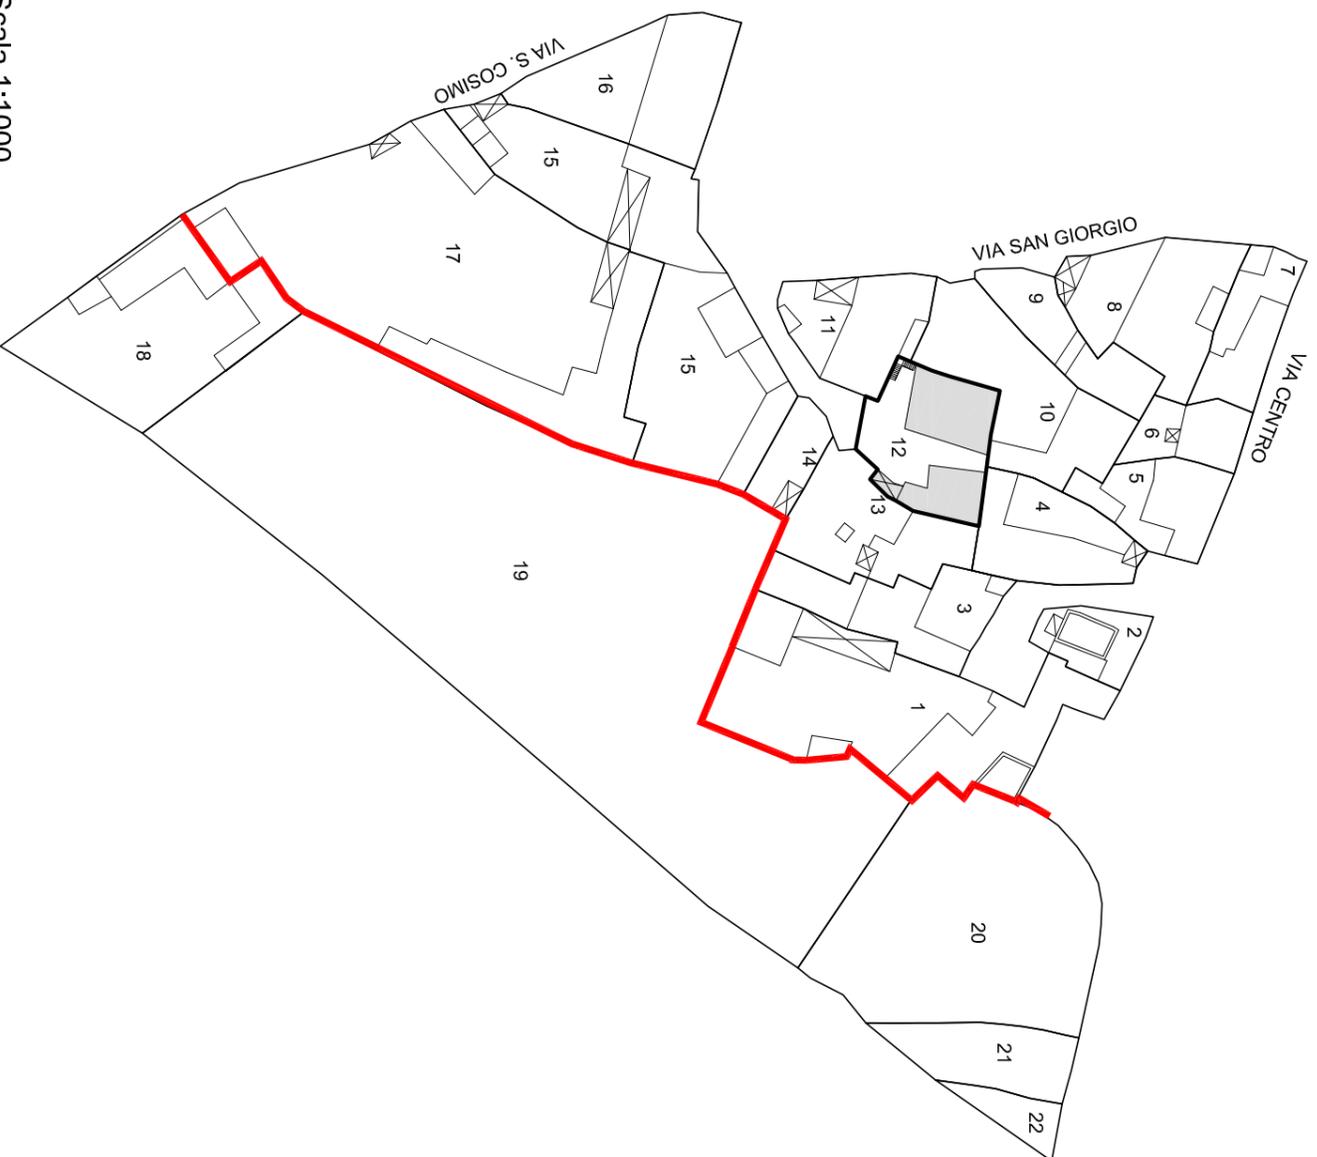


Scala 1:10000

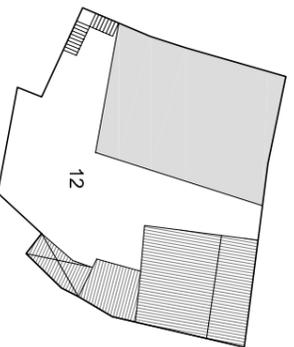

PIANTA PIANO PRIMO 1:500

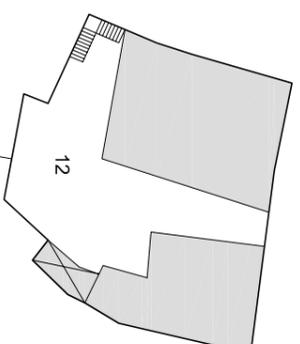

PIANTA PIANO TERRA 1:500

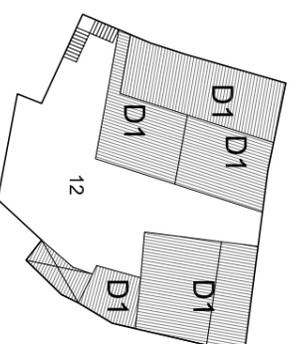

PIANTA COPERTURA 1:500

Indicazioni operative		
Rimozione copertura In lastre di fibrocemento		Unificazione livello muratura perimetrale
Rimozione pensilina aggettante	●	Rimozione recinzione a globo
Rimozione gronde		Rimozione rete metallica
Rimozione pluviali	●	Sostituzione cancello
Rimozione marcapiano		Copertura in coppi
Rimozione abbaino	●	Tinteggiatura pluviali
Omogeneizzazione muratura di sopraelevazione o superfetazione	●	Intonaco a base di calce
Rimozione rivestimenti di facciata		Balcone come da abaco
Sostituzione intonaco		Parapetto come da abaco
Rimozione di elementi tecnici dalle facciate	●	Infissi in legno
Rimozione balcone		Portale carrai in legno
Sostituzione parapetto		Costruzione muro perimetrale
Ridimensionamento infissi	●	Cancello come da abaco
Sostituzione infissi		Conservazione integrale portale
Rimozione infissi a filo esterno	●	Intonaco prospetti
Sostituzione serrande metalliche		Intonaco muratura perimetrale
Sostituzione veneziane metalliche		
Sostituzione zoccolature atipiche		
Rimozione scale esterne		
● Omogeneizzazione muratura perimetrale		

ISOLATO 9 - UNITA' EDILIZIA 12 **N-M**



Scala 1:10000




Unità edilizia	12
N° foglio catastale	12
N° di mappa catastale	347 - 348
S superficie unità edilizia (mq)	331
Sc superficie coperta (mq)	186
V volume (mc)	743
If indice di fabbricabilità (mc/mq)	2,24
Rc rapporto di copertura	0,56
Tipo edilizio	
Stato di conservazione	7
Categoria d'intervento	A, B, D1
Sa superficie aggiuntiva (mq)	
Va volume aggiuntivo (mc)	
Vt volume totale (mc)	743
Rc rapporto di copertura	0,56
If indice di fabbricabilità (mc/mq)	2,24

PROGETTO


STATO DI FATTO

STATO DI FATTO 1:500


ISOLATO 9 - UNITA' EDILIZIA 13 N-M

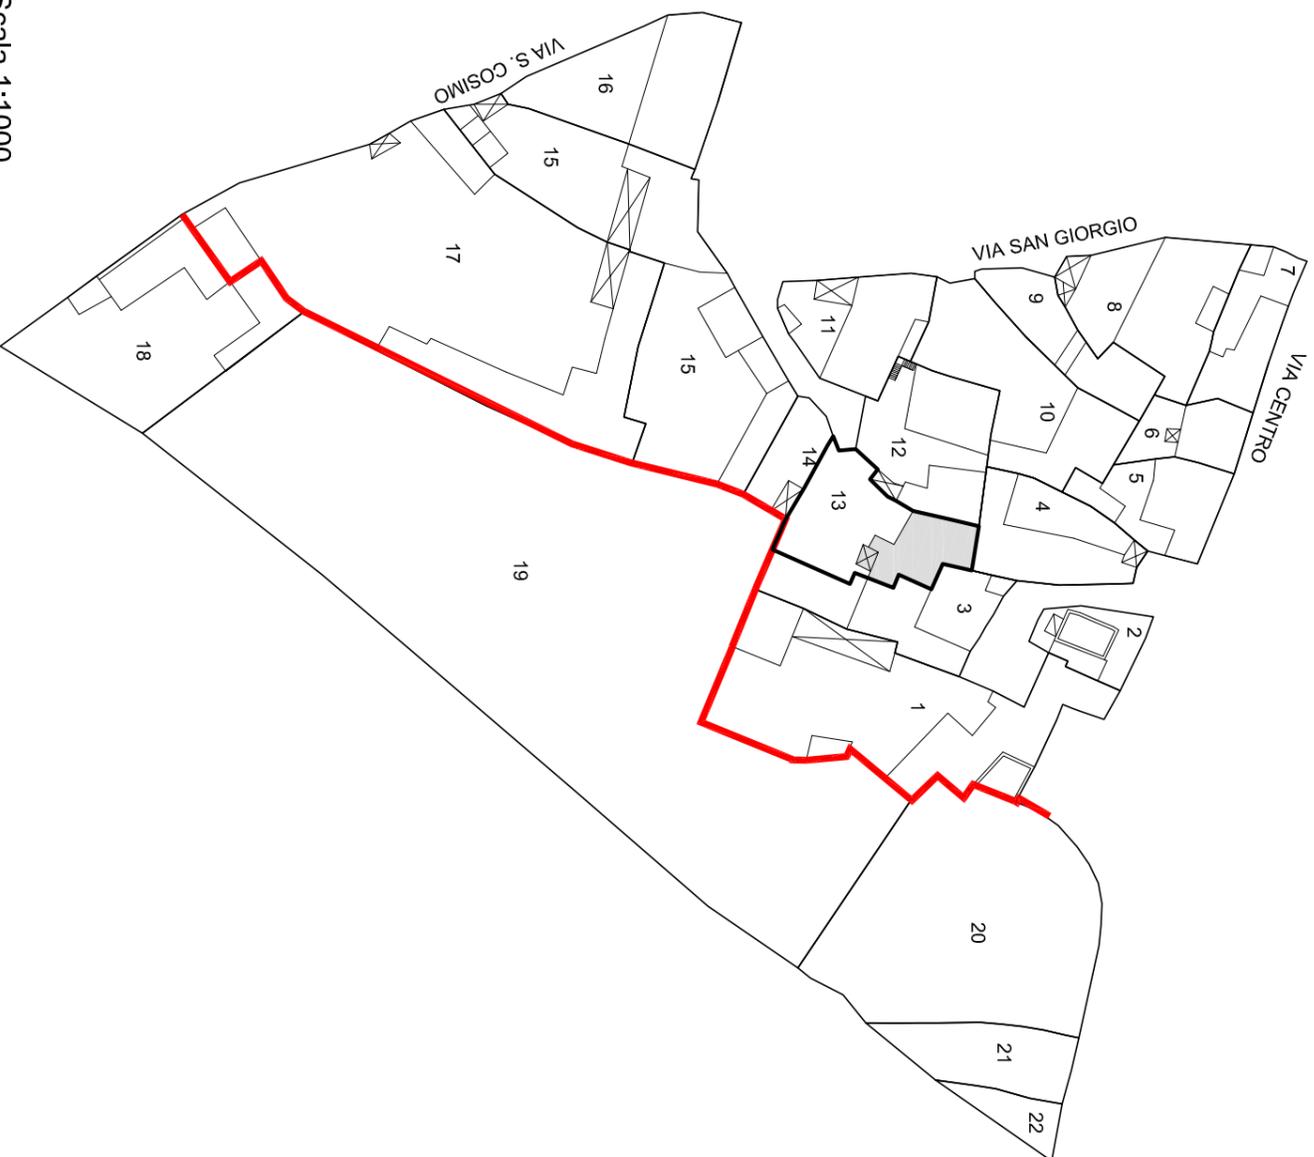


Scala 1:1000

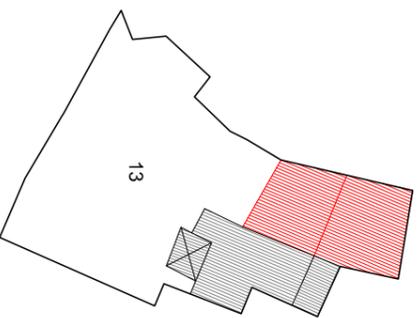

PIANTA PIANO PRIMO 1:500

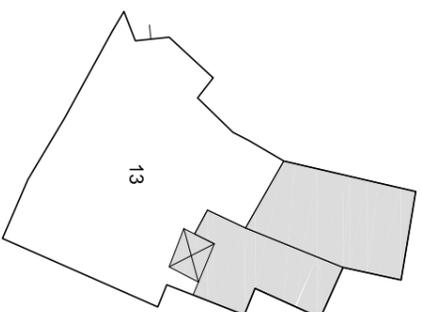


PIANTA PIANO TERRA 1:500

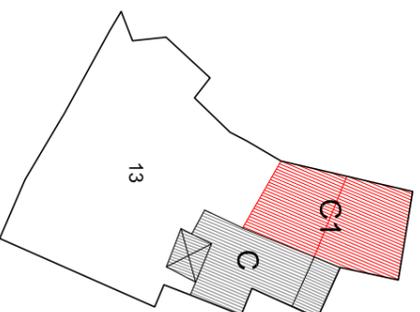

PIANTA COPERTURA 1:500

Indicazioni operative	
Rimozione copertura in lastre di fibrocemento	Rimozione rete metallica
Rimozione pensilina aggettante	Sostituzione cancello
Rimozione gronde	Copertura in coppi
Rimozione pluviali	Tinteggiatura pluviali
Rimozione marcapiano	Intonaco a base di calce
Omogeneizzazione muratura di sopraelevazione o superfetazione	Balcone come da abaco
Rimozione rivestimenti di facciata	Parapetto come da abaco
Sostituzione intonaco	Infissi in legno
Rimozione di elementi tecnici dalle facciate	Portale carrato in legno
Rimozione balcone	Costruzione muro perimetrale
Sostituzione parapetto	Cancello come da abaco
Ridimensionamento infissi	Conservazione integrale portale
Sostituzione infissi	Intonaco prospetti
Rimozione infissi a filo esterno	Intonaco muratura perimetrale
Sostituzione serrande metalliche	
Sostituzione zoccolature atipiche	
Rimozione scale esterne	
Omogeneizzazione muratura perimetrale	
Unificazione livello muratura perimetrale	
Rimozione recinzione a giorno	

ISOLATO 9 - UNITA' EDILIZIA 13 **N-M**

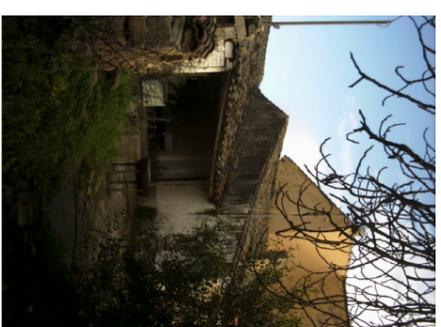


Unità edilizia	13
N° foglio catastale	12
N° di mappa catastale	350 - 351 - 352 - 353
S superficie unità edilizia (mq)	326
Sc superficie coperta (mq)	109
V volume (mc)	205
If indice di fabbricabilità (mc/mq)	0,63
Rc rapporto di copertura	0,33
Tipo edilizio	
Stato di conservazione	2
Categoria d'intervento	A, B, C, C1
Sa superficie aggiuntiva (mq)	
Va volume aggiuntivo (mc)	64
Vt volume totale (mc)	269
Rc rapporto di copertura	0,33
If indice di fabbricabilità (mc/mq)	0,82

PROGETTO


STATO DI FATTO

STATO DI FATTO 1:500


ISOLATO 9 - UNITA' EDILIZIA 14 N-M

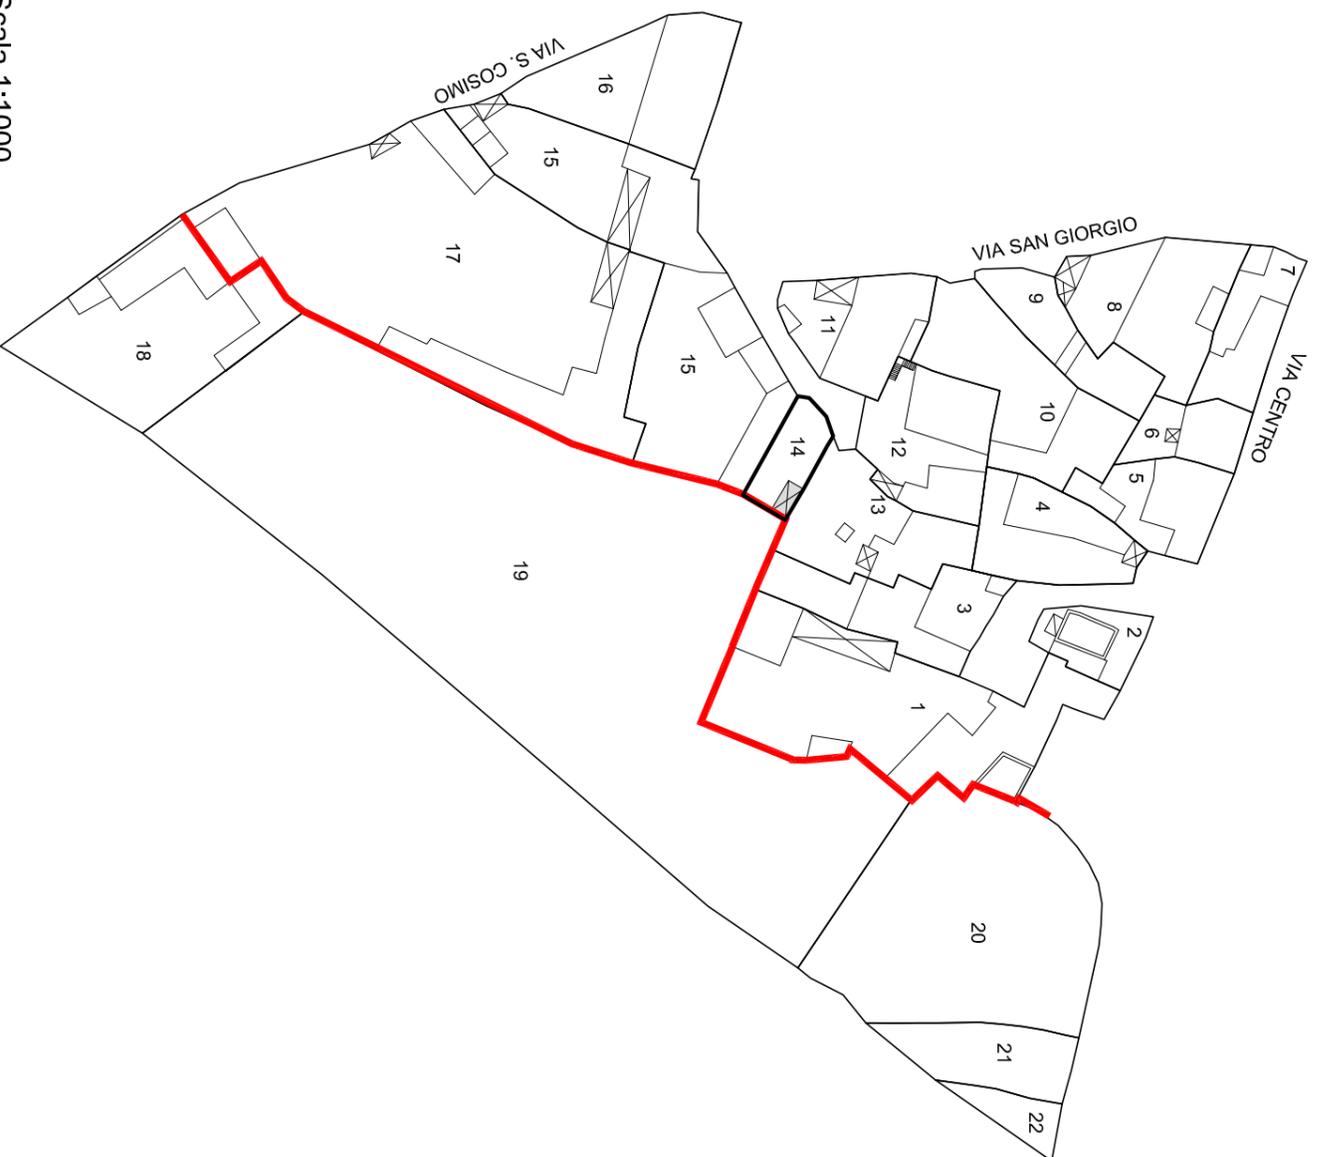


Scala 1:1000

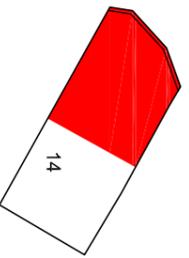

PIANTA PIANO PRIMO 1:500

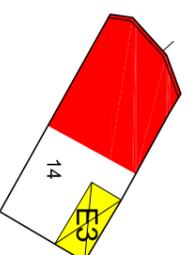


PIANTA PIANO TERRA 1:500

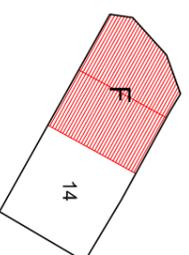

PIANTA COPERTURA 1:500

Indicazioni operative	
Rimozione copertura in lastre di fibrocemento	Rimozione rete metallica
Rimozione pensilina aggettante	Sostituzione cancello
Rimozione gronde	Copertura in coppi
Rimozione pluviali	Tinteggiatura pluviali
Rimozione marcapiano	Intonaco a base di calce
Omogeneizzazione muratura di sopraelevazione o superfetazione	Balcone come da abaco
Rimozione rivestimenti di facciata	Parapetto come da abaco
Sostituzione intonaco	Infissi in legno
Rimozione di elementi tecnici dalle facciate	Portale carrato in legno
Rimozione balcone	Costruzione muro perimetrale
Sostituzione parapetto	Cancello come da abaco
Ridimensionamento infissi	Conservazione integrale portale
Sostituzione infissi	Intonaco prospetti
Rimozione infissi a filo esterno	Intonaco muratura perimetrale
Sostituzione serrande metalliche	
Sostituzione zoccolature atipiche	
Rimozione scale esterne	
Omogeneizzazione muratura perimetrale	
Unificazione livello muratura perimetrale	
Rimozione recinzione a giorno	

ISOLATO 9 - UNITA' EDILIZIA 14 **N-M**

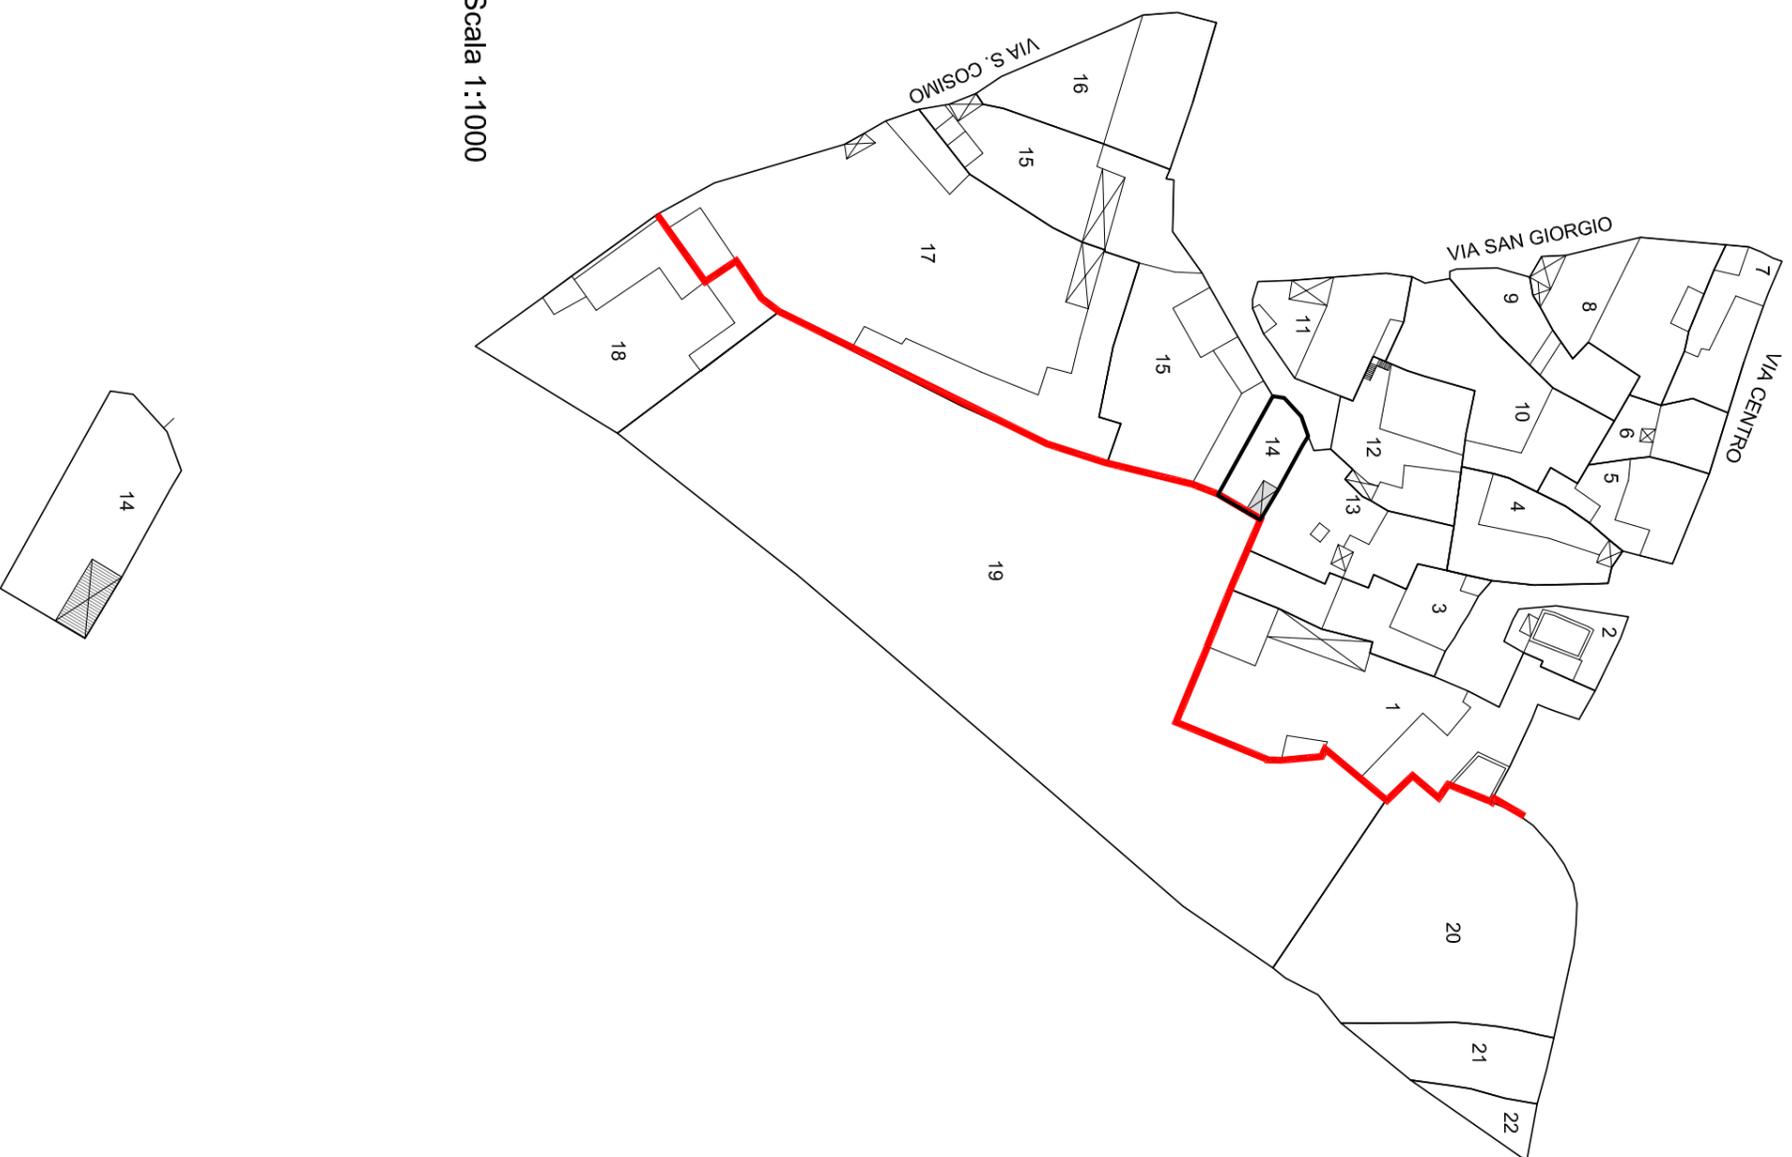


Unità edilizia	14
N° foglio catastale	12
N° di mappa catastale	420
S superficie unità edilizia (mq)	112
Sc superficie coperta (mq)	12
V volume (mc)	37
If indice di fabbricabilità (mc/mq)	0,33
Rc rapporto di copertura	0,11
Tipo edilizio	
Stato di conservazione	5
Categoria d'intervento	E3, F
Sa superficie aggiuntiva (mq)	48
Va volume aggiuntivo (mc)	328
Vt volume totale (mc)	365
Rc rapporto di copertura	0,54
If indice di fabbricabilità (mc/mq)	3,26


PROGETTO

STATO DI FATTO


ISOLATO 9 - UNITA' EDILIZIA 15 N-M

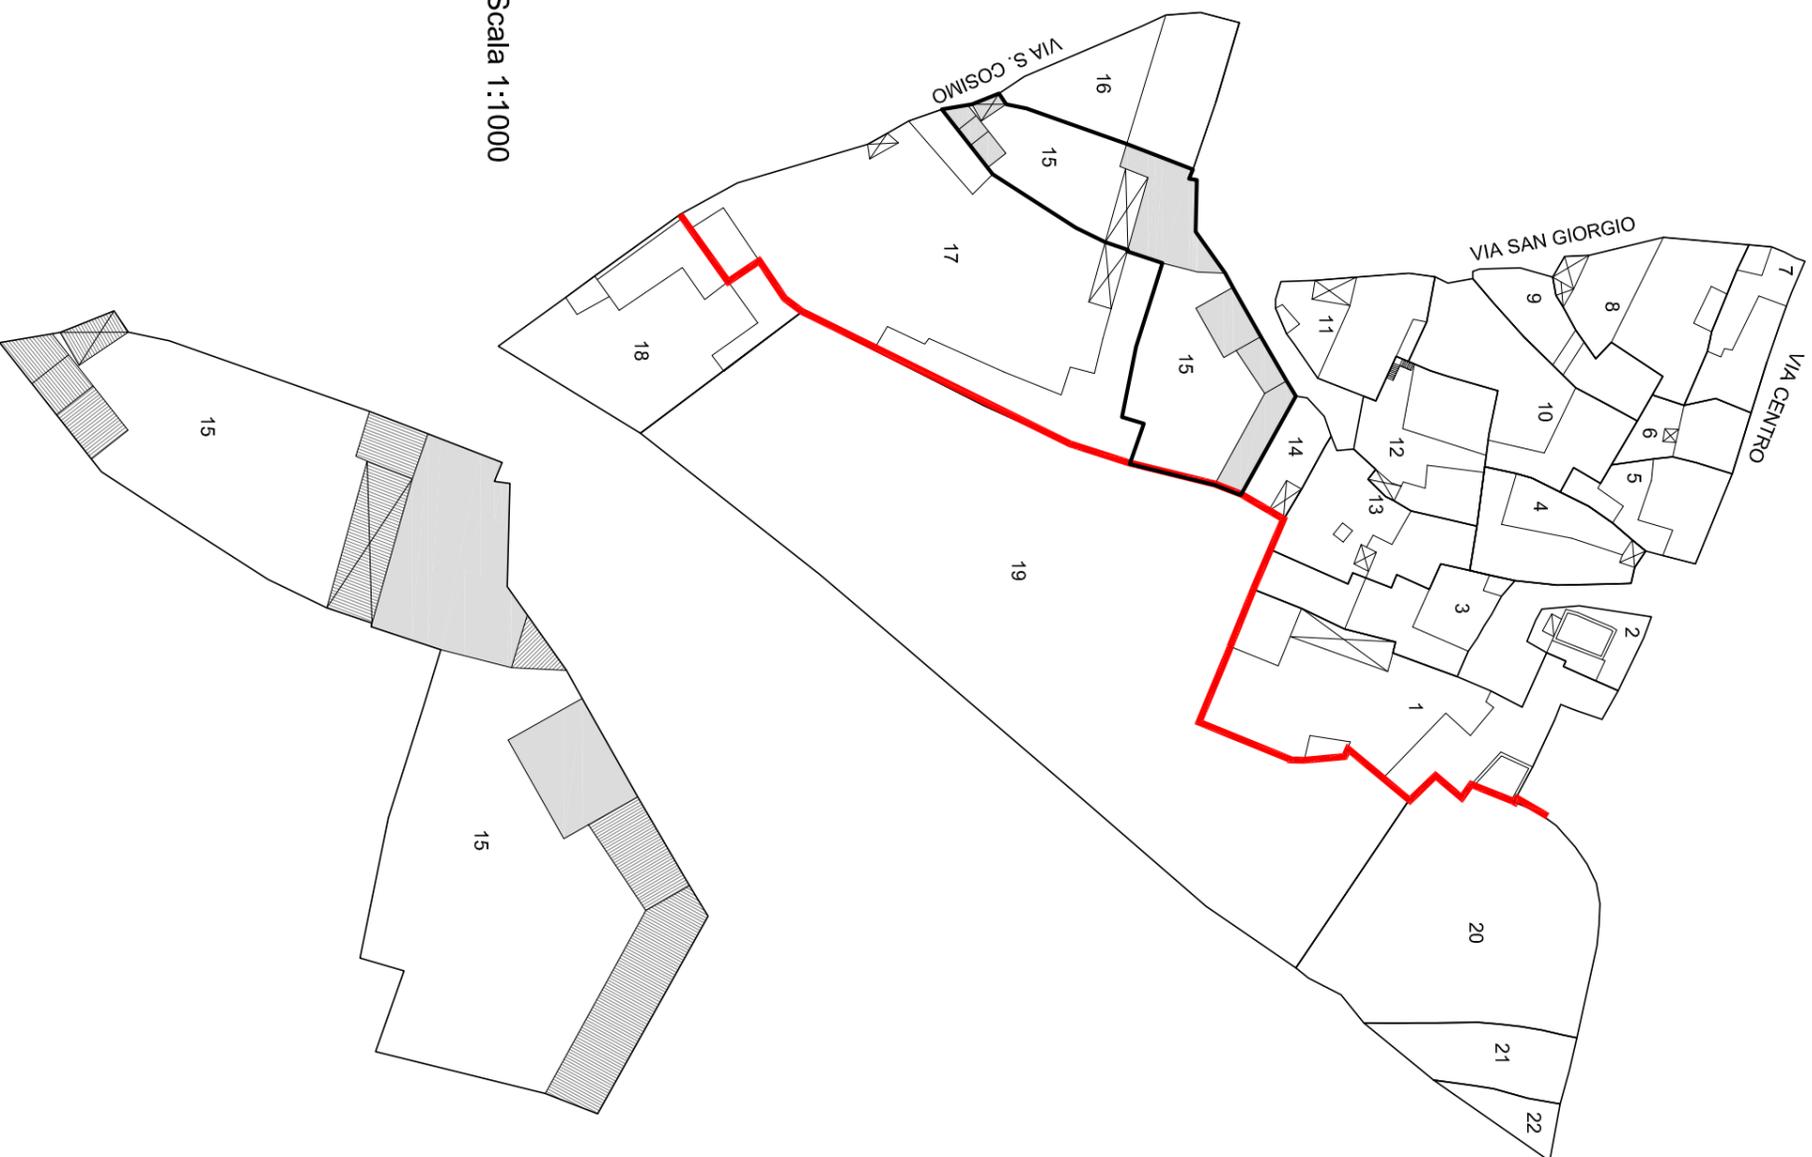

Scala 1:1000

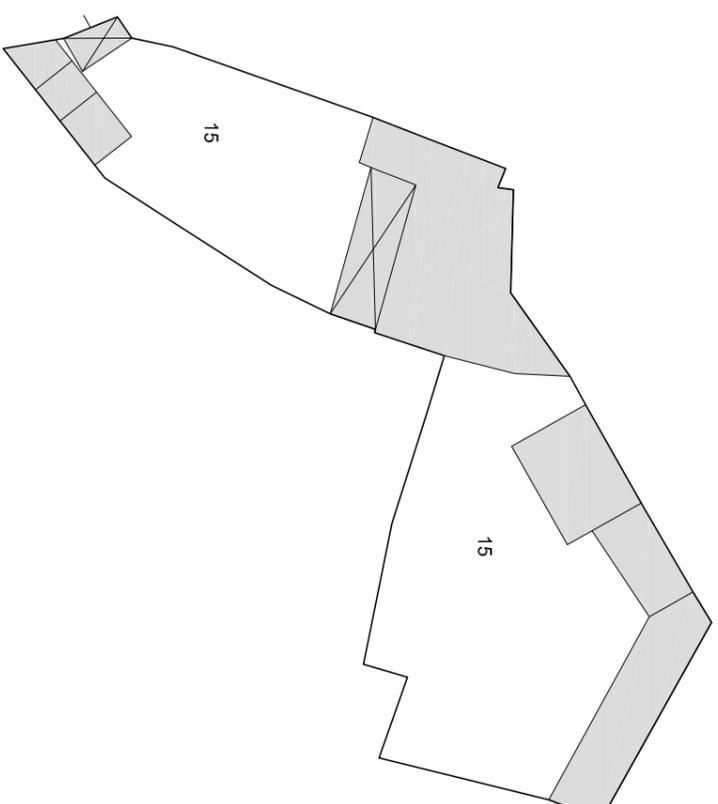


PIANTA PIANO TERRA 1:500

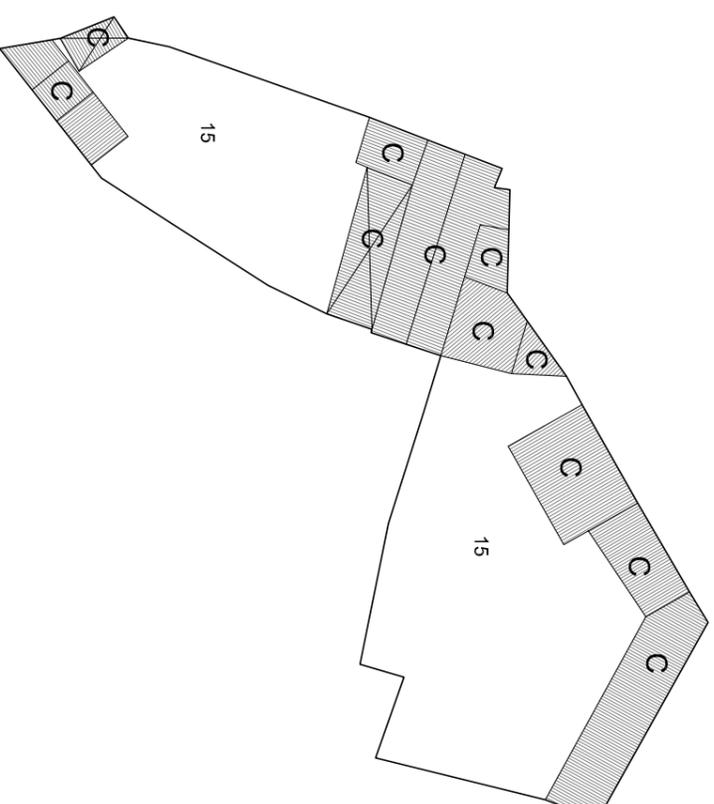

PIANTA COPERTURA 1:500

Indicazioni operative	
Rimozione copertura in lastre di fibrocemento	Rimozione rete metallica
Rimozione pensilina aggettante	Sostituzione cancello
Rimozione gronde	Copertura in coppi
Rimozione pluviali	Tinteggiatura pluviali
Rimozione marcapiano	Intonaco a base di calce
Omogeneizzazione muratura di sovraelevazione o superfetazione	Balcone come da abaco
Rimozione rivestimenti di facciata	Parapetto come da abaco
Sostituzione intonaco	Infissi in legno
Rimozione di elementi tecnici dalle facciate	Portale carrato in legno
Rimozione balcone	Costruzione muro perimetrale
Sostituzione parapetto	Cancello come da abaco
Ridimensionamento infissi	Conservazione integrale portale
Sostituzione infissi	Intonaco prospetti
Rimozione infissi a filo esterno	Intonaco muratura perimetrale
Sostituzione serrande metalliche	
Sostituzione zoccolature atipiche	
Rimozione scale esterne	
Omogeneizzazione muratura perimetrale	
Unificazione livello muratura perimetrale	
Rimozione recinzione a giorno	

ISOLATO 9 - UNITA' EDILIZIA 15 **N-M**

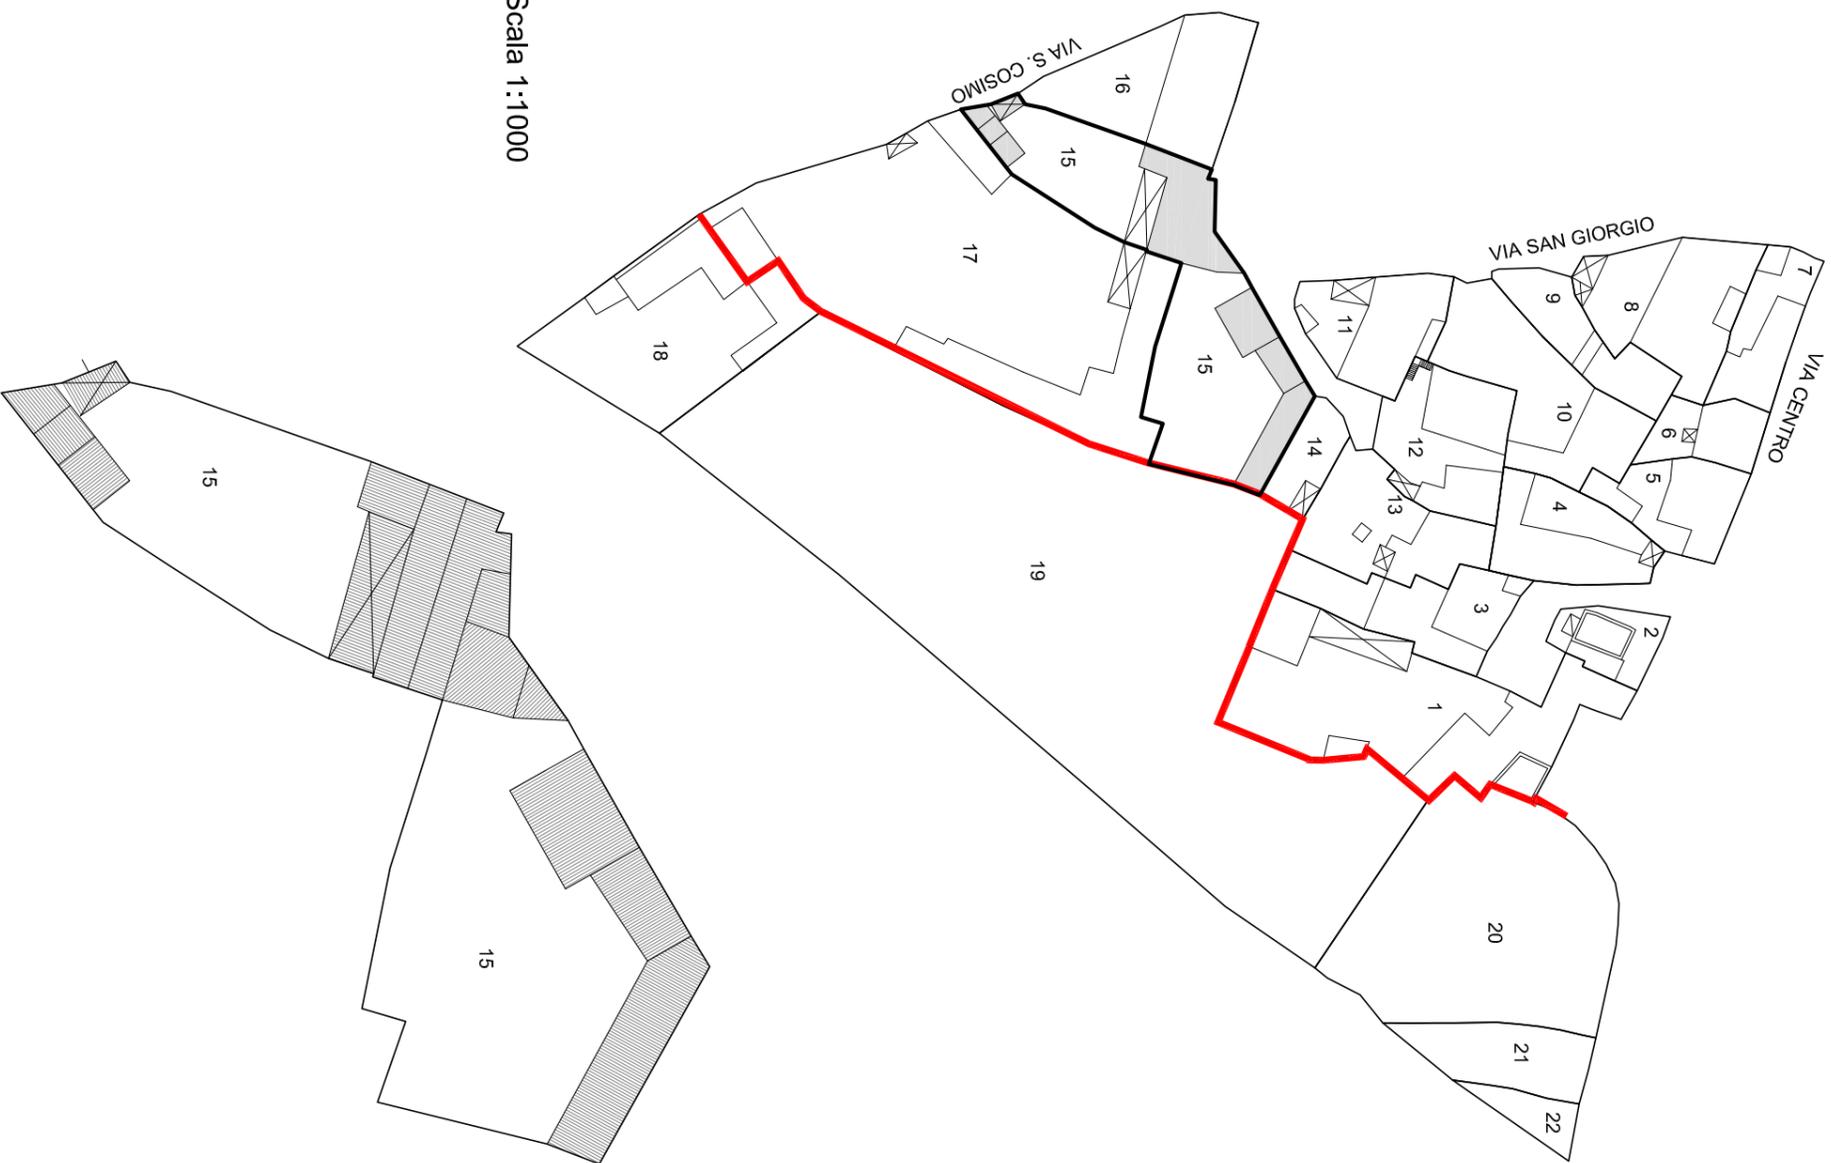

Scala 1:10000

STATO DI FATTO 1:5000




Unità edilizia	15
N° foglio catastale	12
N° di mappa catastale	488 - 489 - 490 - 761
S superficie unità edilizia (mq)	946
Sc superficie coperta (mq)	339
V volume (mc)	1550
If indice di fabbricabilità (mc/mq)	1,64
Rc rapporto di copertura	0,36
Tipo edilizio	
Stato di conservazione	3
Categoria d'intervento	A, B, C
Sa superficie aggiuntiva (mq)	
Va volume aggiuntivo (mc)	
Vt volume totale (mc)	1550
Rc rapporto di copertura	0,36
If indice di fabbricabilità (mc/mq)	1,64


PROGETTO

STATO DI FATTO


ISOLATO 9 - UNITA' EDILIZIA16 N-M

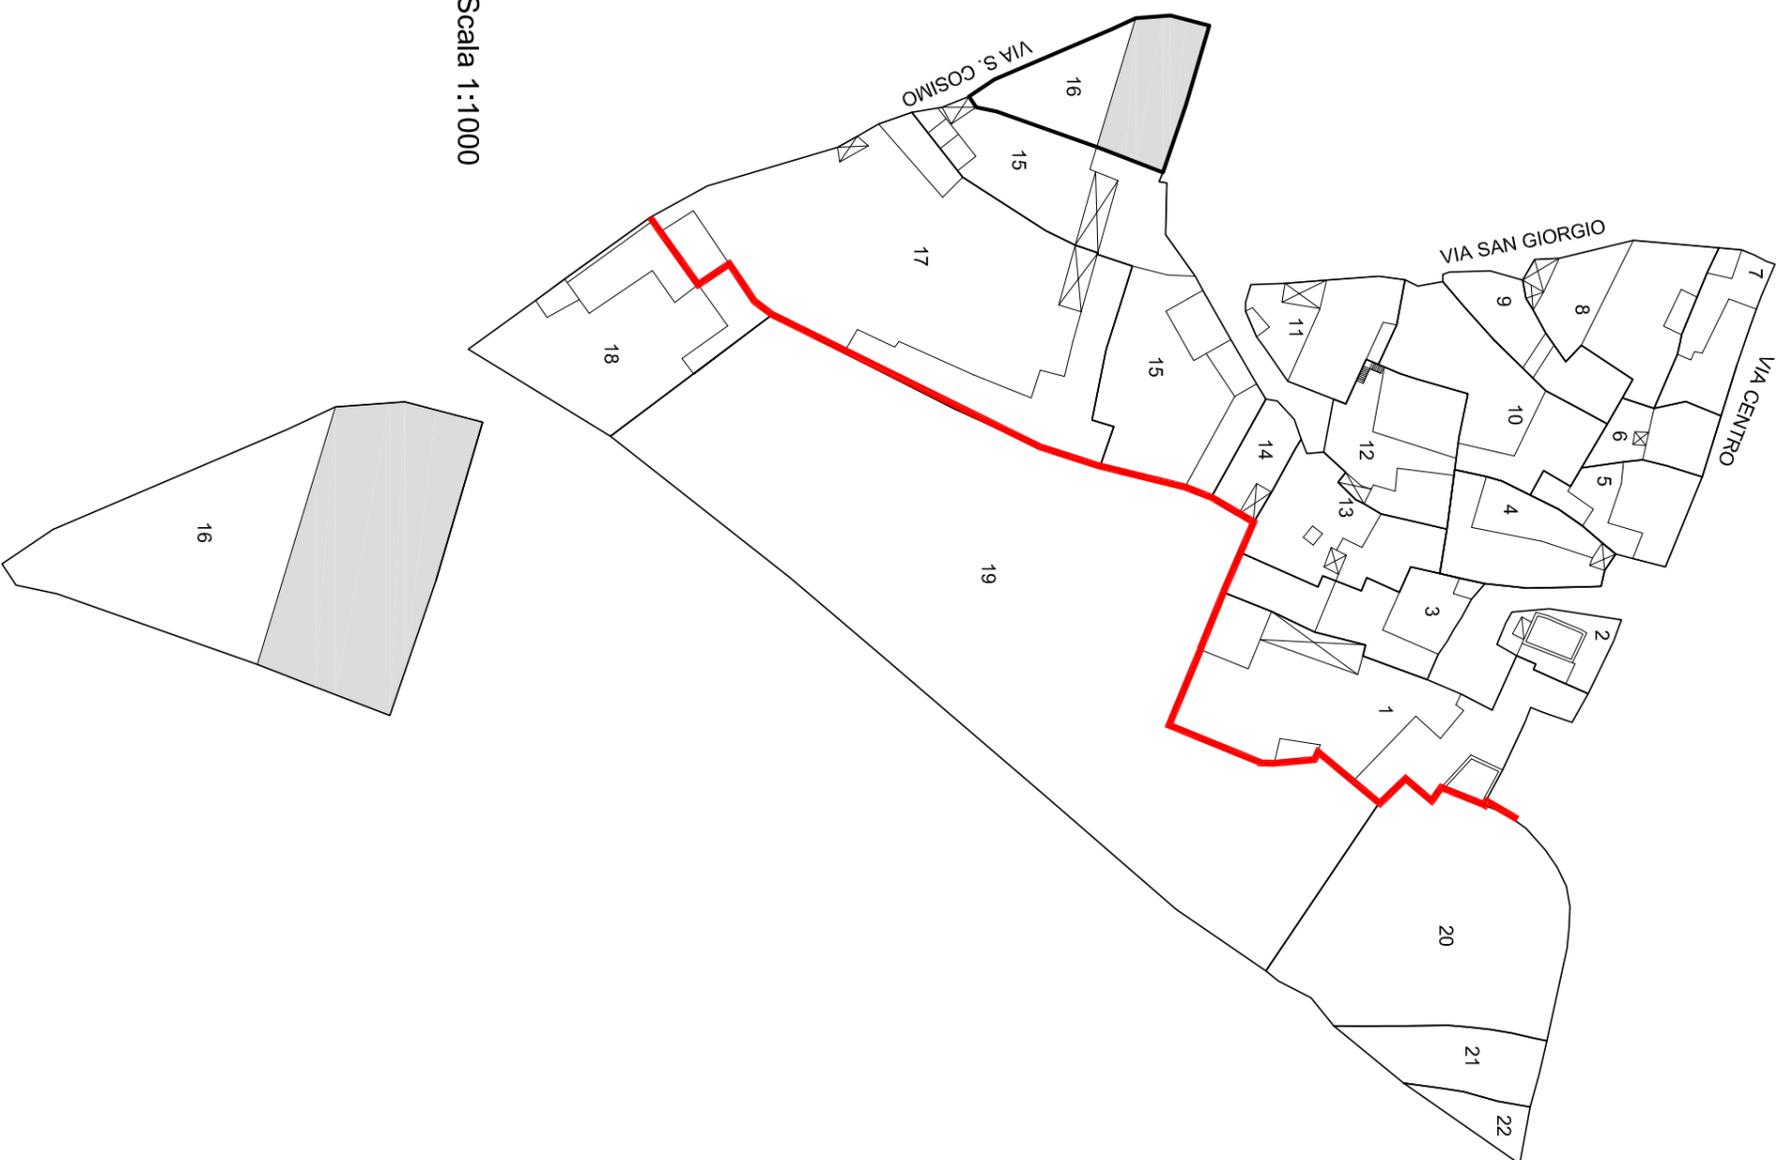

Scala 1:1000

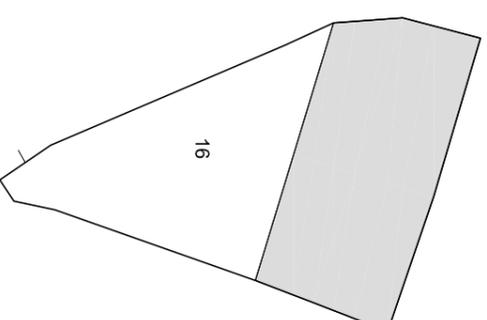

PIANTA PIANO TERRA 1:500

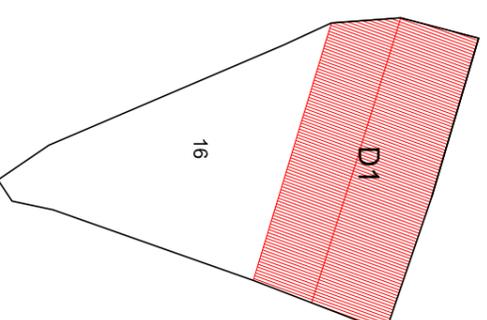

PIANTA COPERTURA 1:500

Indicazioni operative	
● Rimozione copertura in lastre di fibrocemento	Rimozione rete metallica
● Rimozione pensilina aggettante	● Sostituzione cancello
● Rimozione gronde	Copertura in coppi
● Rimozione pluviali	● Tinteggiatura pluviali
● Rimozione marcapiano	Intonaco a base di calce
● Omogeneizzazione muratura di sopraelevazione o superfetazione	● Balcone come da abaco
● Rimozione rivestimenti di facciata	● Parapetto come da abaco
● Sostituzione intonaco	● Infissi in legno
● Rimozione di elementi tecnici dalle facciate	Portale carrato in legno
● Rimozione balcone	● Costruzione muro perimetrale
● Sostituzione parapetto	● Cancellone come da abaco
● Ridimensionamento infissi	Conservazione integrale portale
● Sostituzione infissi	● Intonaco prospetti
● Rimozione infissi a filo esterno	Intonaco muratura perimetrale
● Sostituzione serrande metalliche	
● Sostituzione zoccolature atipiche	
● Rimozione scale esterne	
● Omogeneizzazione muratura perimetrale	
● Unificazione livello muratura perimetrale	
● Rimozione recinzione a giorno	

ISOLATO 9 - UNITA' EDILIZIA16 N-M



Scala 1:10000

STATO DI FATTO 1:500




Unità edilizia	16
N° foglio catastale	12
N° di mappa catastale	358 sub 1
S superficie unità edilizia (mq)	413
Sc superficie coperta (mq)	213
V volume (mc)	1386
If indice di fabbricabilità (mc/mq)	3,35
Rc rapporto di copertura	0,52
Tipo edilizio	
Stato di conservazione	4
Categoria d'intervento	A, B, D1
Sa superficie aggiuntiva (mq)	
Va volume aggiuntivo (mc)	
Vt volume totale (mc)	1386
Rc rapporto di copertura	0,52
If indice di fabbricabilità (mc/mq)	3,35

PROGETTO

STATO DI FATTO

ISOLATO 9 - UNITA' EDILIZIA 17 N-M

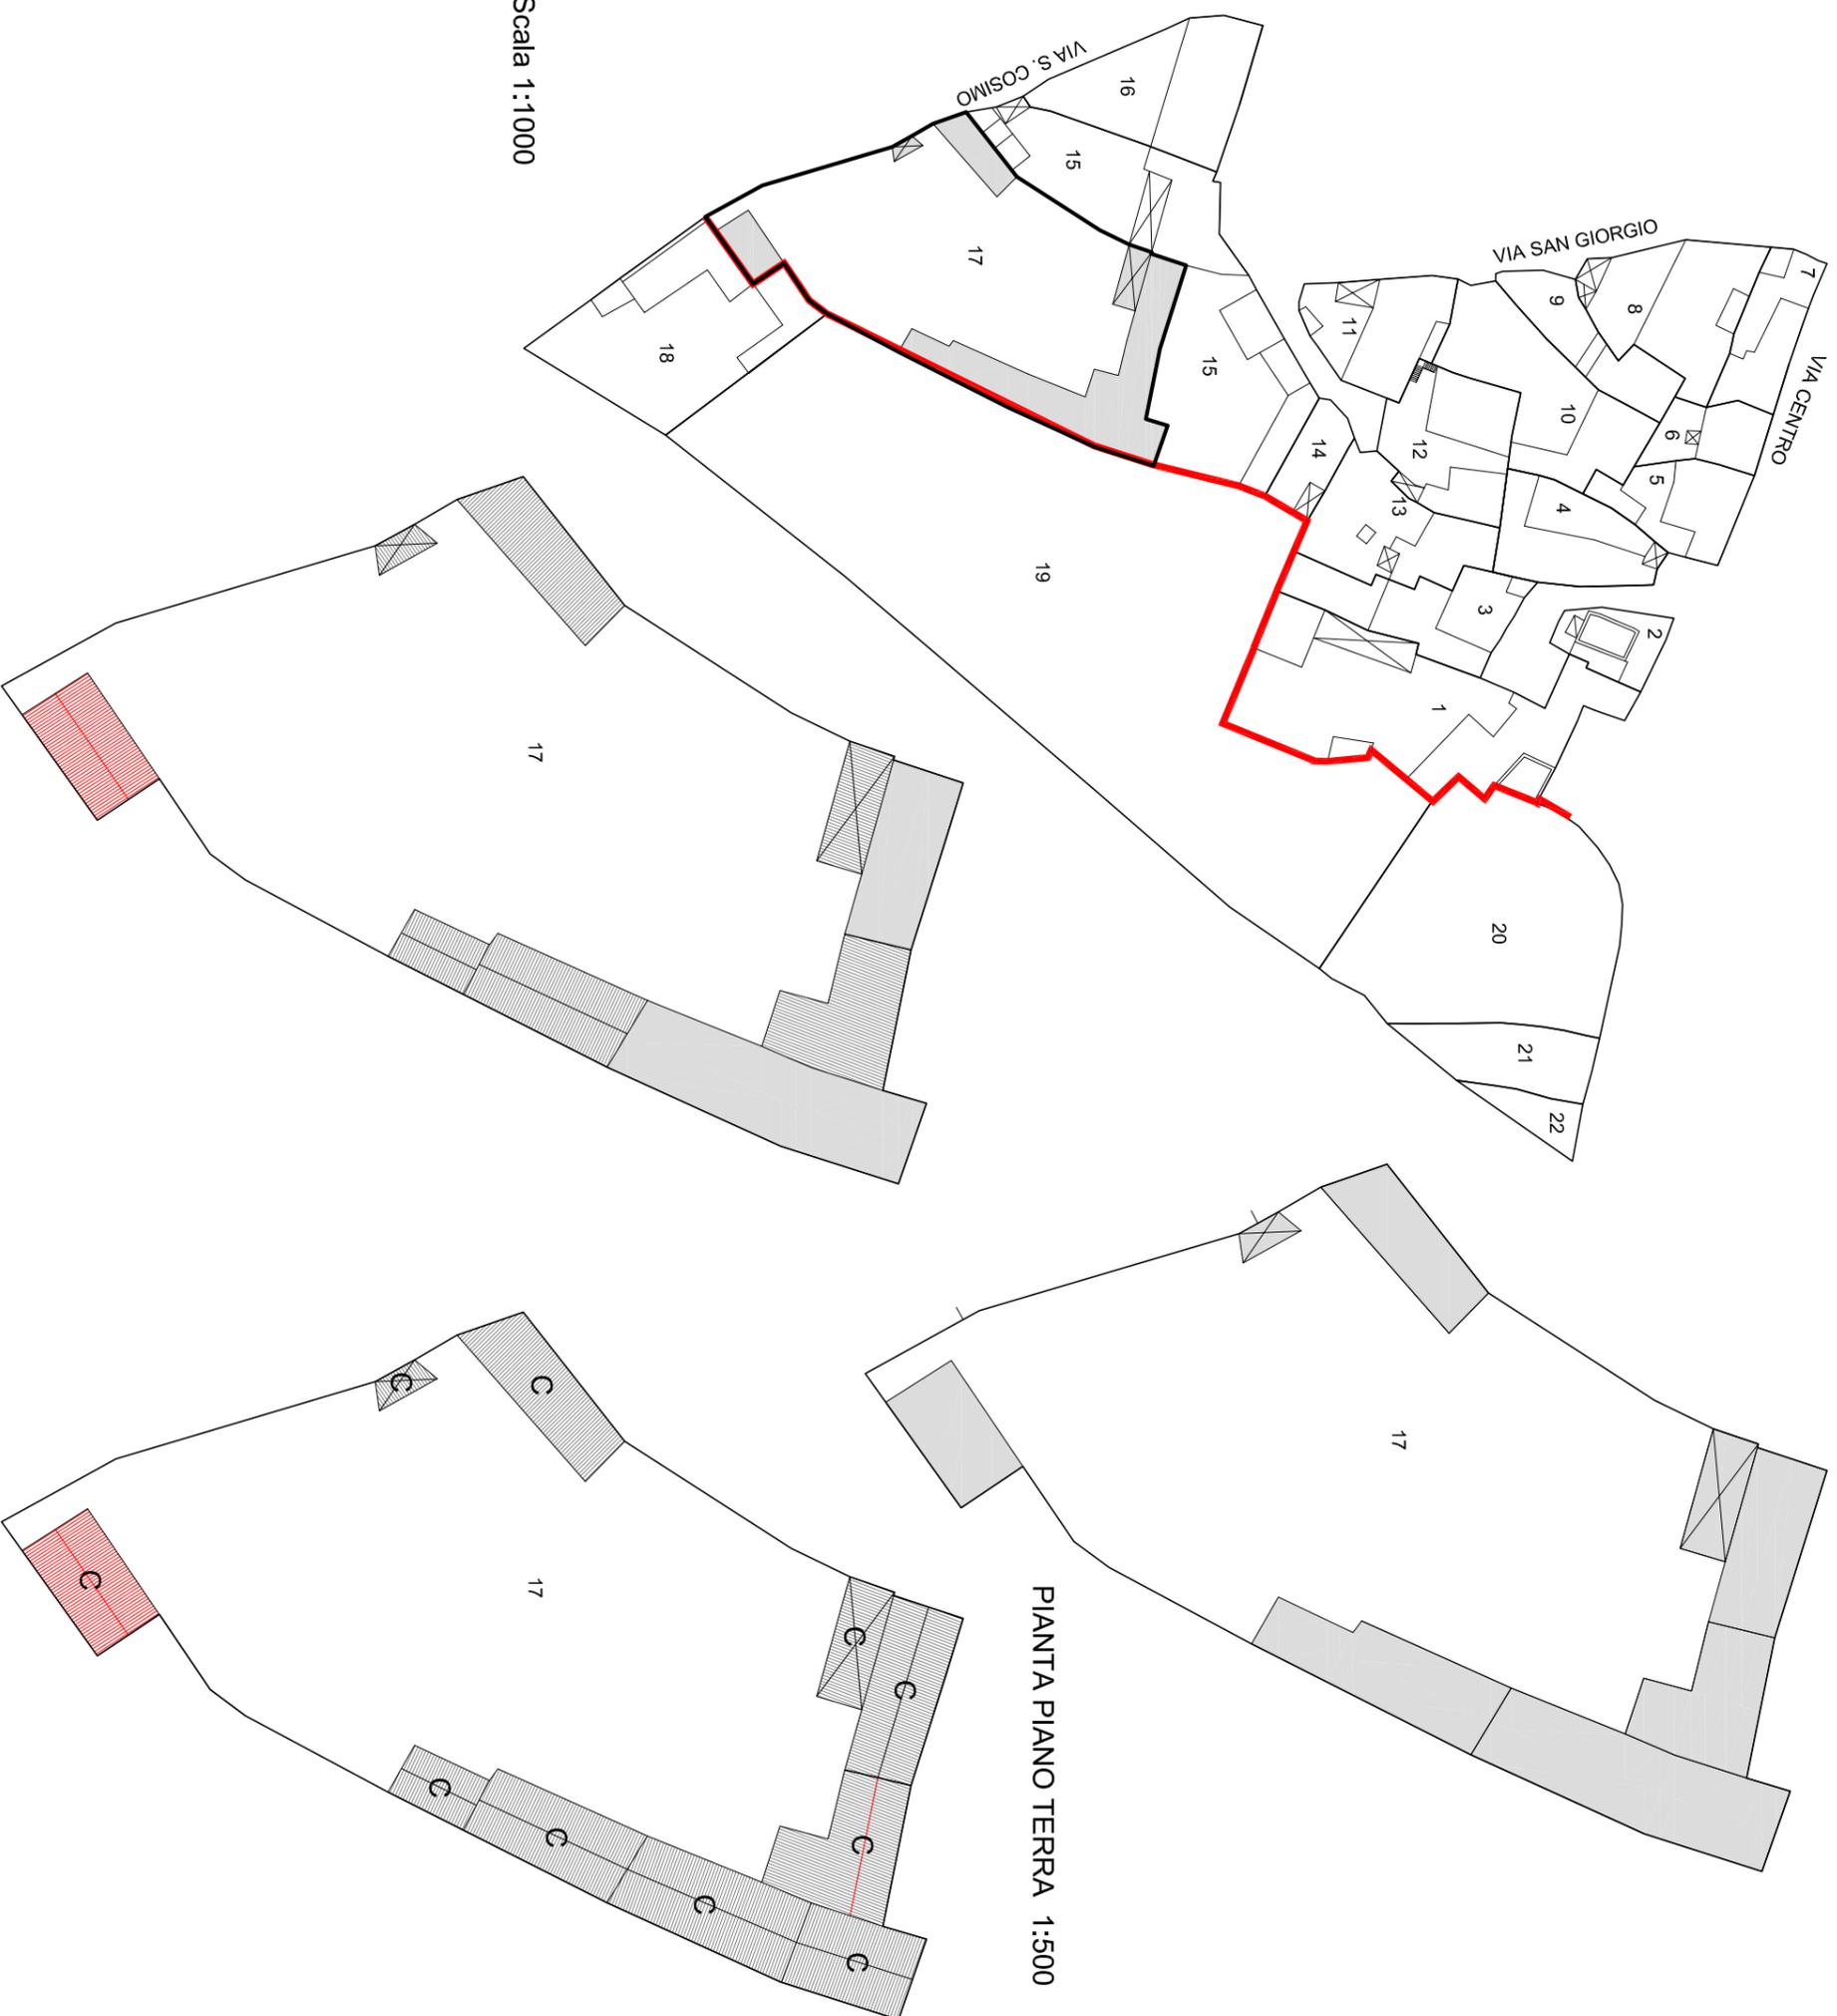


Scala 1:10000

PIANTA PIANO PRIMO 1:500

PIANTA COPERTURA 1:500

Indicazioni operative	
● Rimozione copertura in lastre di fibrocemento	Rimozione rete metallica
Rimozione pensilina aggettante	Sostituzione cancello
● Rimozione gronde	● Copertura in coppi
Rimozione pluviali	Tinteggiatura pluviali
Rimozione marcapiano	Intonaco a base di calce
● Omogeneizzazione muratura di sopraelevazione o superfetazione	Balcone come da abaco
Rimozione rivestimenti di facciata	Parapetto come da abaco
Sostituzione intonaco	Infissi in legno
Rimozione di elementi tecnici dalle facciate	● Portale carrato in legno
Rimozione balcone	Costruzione muro perimetrale
Sostituzione parapetto	● Cancellone come da abaco
Ridimensionamento infissi	● Conservazione integrale portale
Sostituzione infissi	Intonaco prospetti
Rimozione infissi a filo esterno	Intonaco muratura perimetrale
Sostituzione serrande metalliche	
Sostituzione zoccolature atipiche	
Rimozione scale esterne	
● Omogeneizzazione muratura perimetrale	
Unificazione livello muratura perimetrale	
Rimozione recinzione a giorno	

ISOLATO 9 - UNITA' EDILIZIA 17 **N-M**

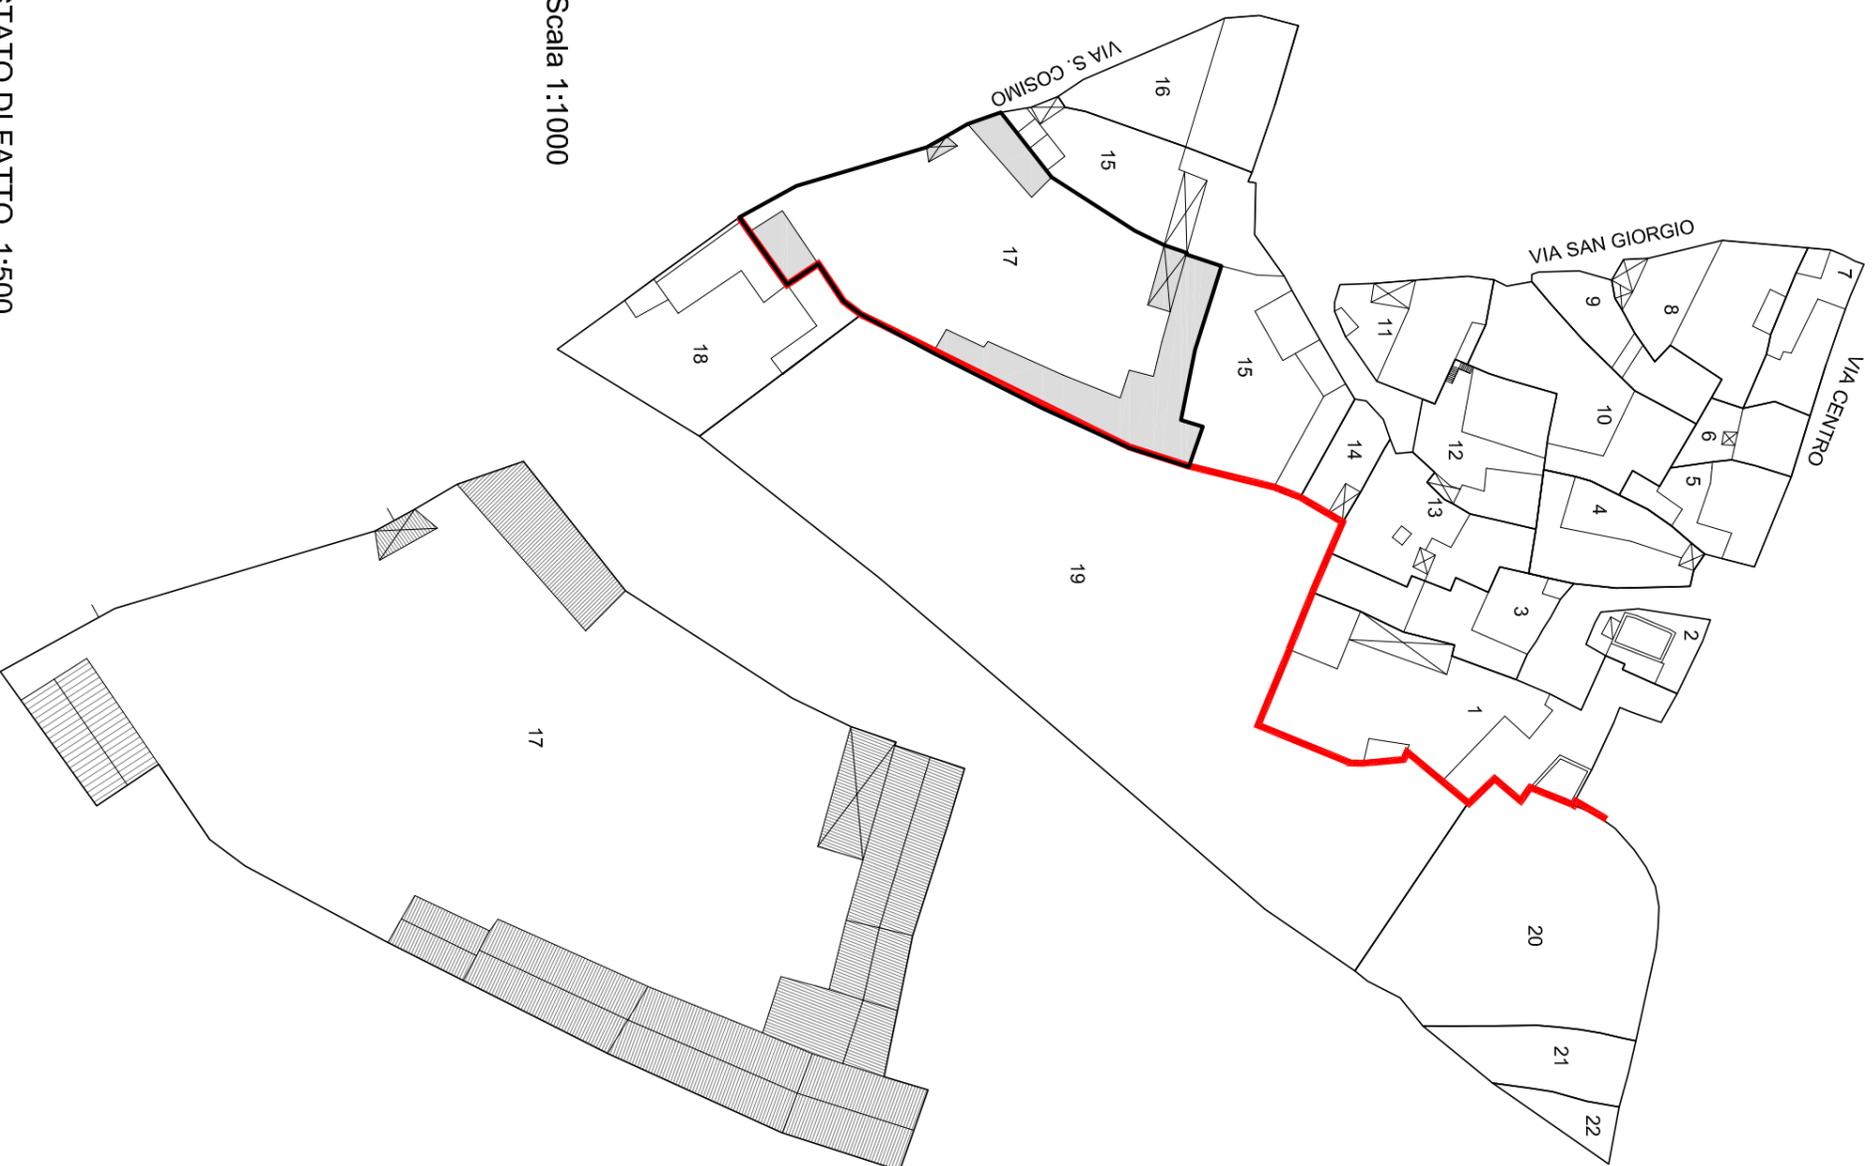

Scala 1:10000

STATO DI FATTO 1:500




Unità edilizia	17
N° foglio catastale	12
N° di mappa catastale	359
S superficie unità edilizia (mq)	1704
Sc superficie coperta (mq)	474
V volume (mc)	1979
If indice di fabbricabilità (mc/mq)	1,16
Rc rapporto di copertura	0,28
Tipo edilizio	
Stato di conservazione	3
Categoria d'intervento	A, B, C
Sa superficie aggiuntiva (mq)	
Va volume aggiuntivo (mc)	
Vt volume totale (mc)	1979
Rc rapporto di copertura	0,28
If indice di fabbricabilità (mc/mq)	1,16


PROGETTO

STATO DI FATTO


ISOLATO 9 - UNITA' EDILIZIA 18

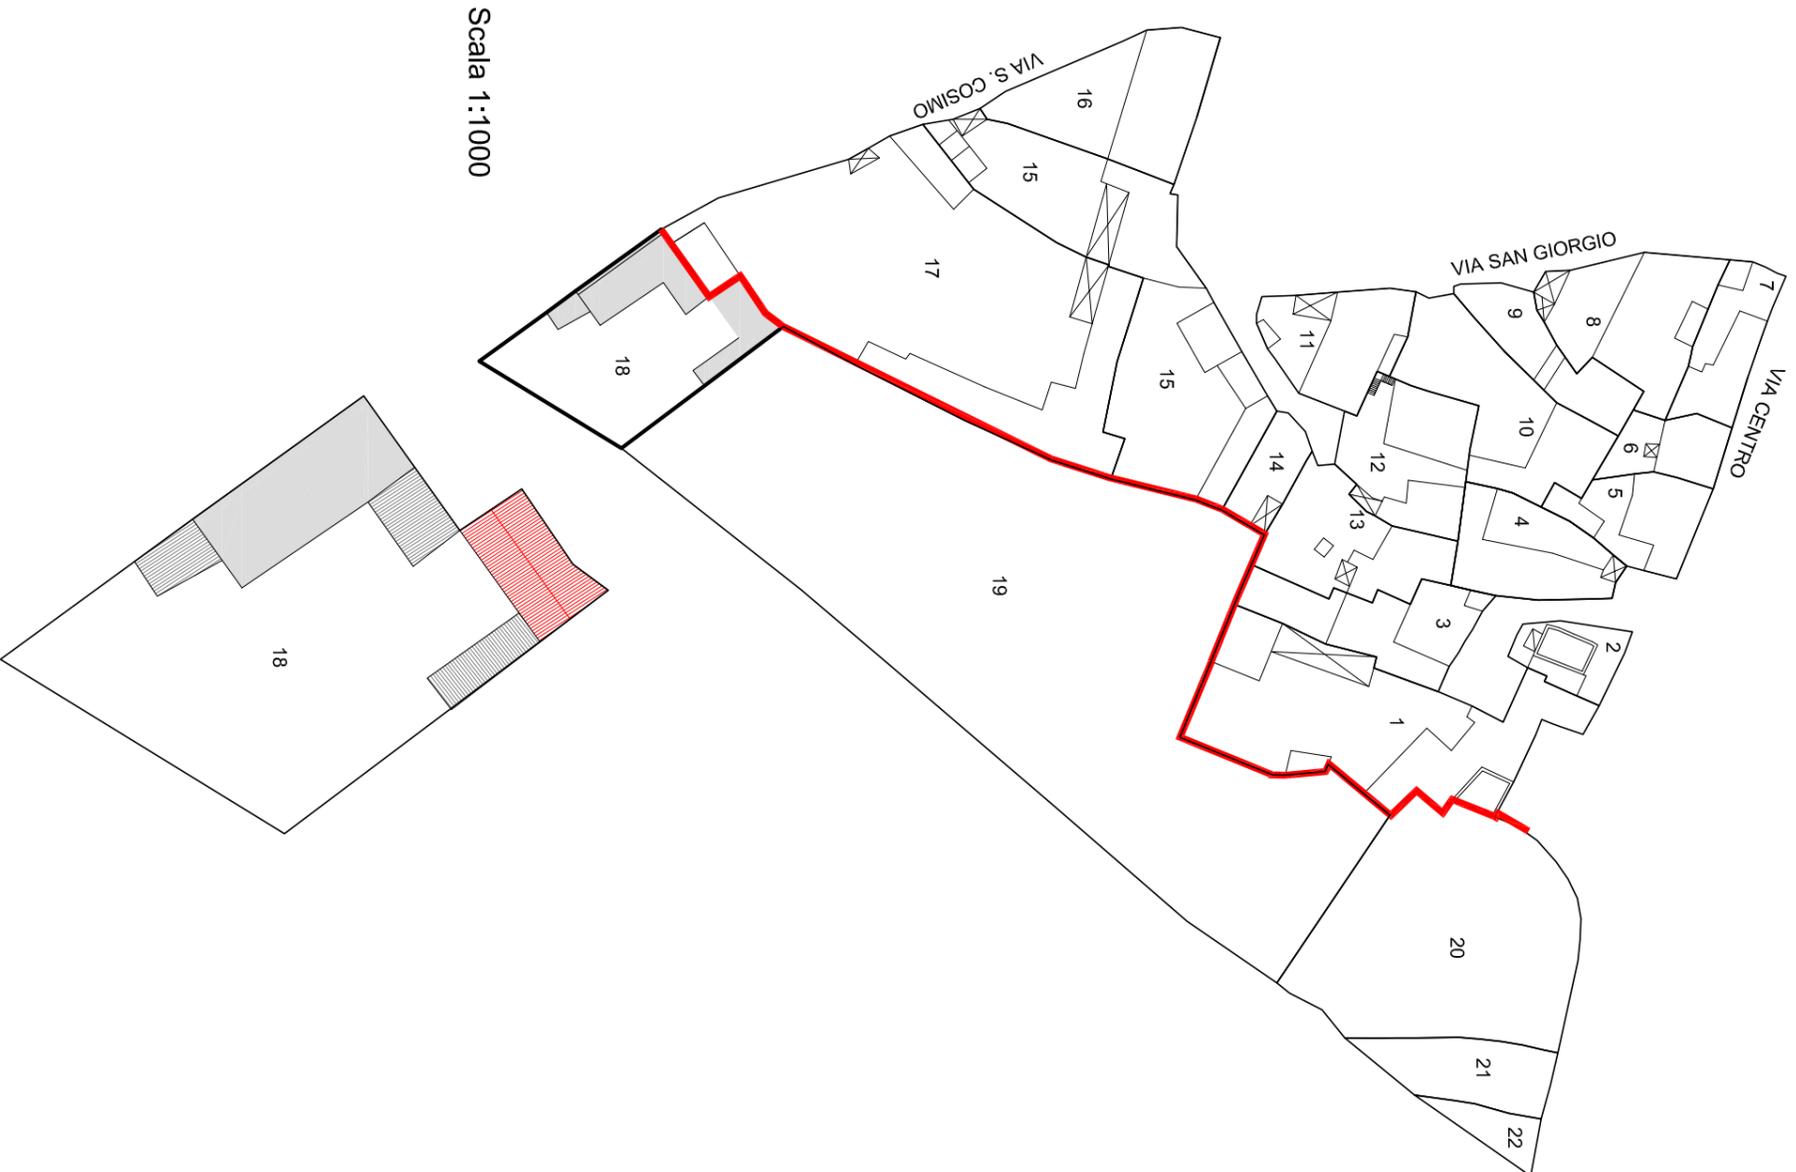


Scala 1:10000

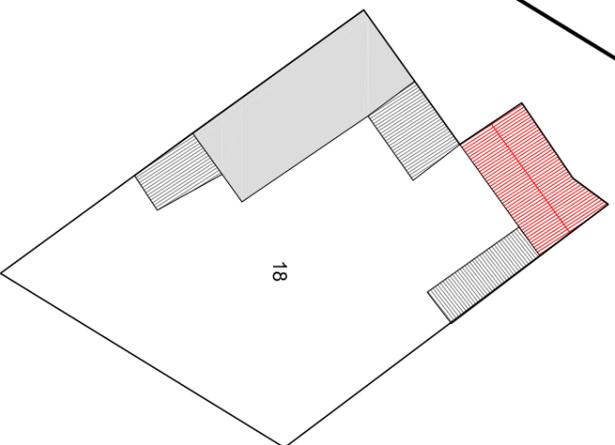

PIANTA PIANO TERRA 1:500

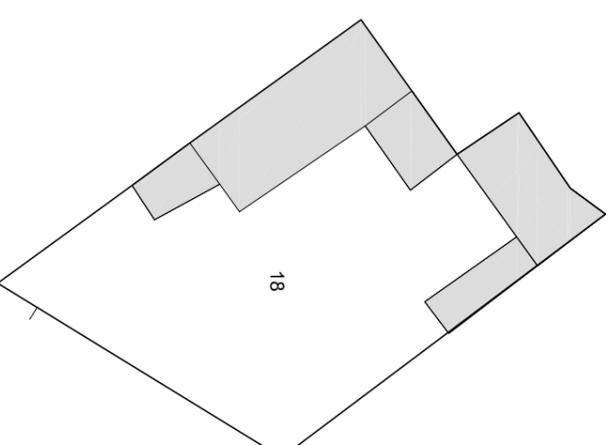


PIANTA PIANO PRIMO 1:500

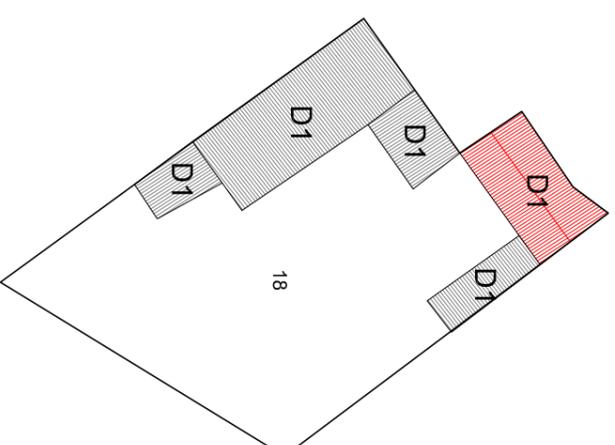

PIANTA COPERTURA 1:500


Indicazioni operative	
● Rimozione copertura in lastre di fibrocemento	Rimozione rete metallica
● Rimozione pensilina aggettante	● Sostituzione cancello
● Rimozione gronde	● Copertura in coppi
● Rimozione pluviali	● Tinteggiatura pluviali
● Rimozione marcapiano	● Intonaco a base di calce
● Omogeneizzazione muratura di sopraelevazione o superfetazione	Balcone come da abaco
● Rimozione rivestimenti di facciata	Parapetto come da abaco
● Sostituzione intonaco	● Infissi in legno
● Rimozione di elementi tecnici dalle facciate	● Portale carraro in legno
● Rimozione balcone	● Costruzione muro perimetrale
● Sostituzione parapetto	● Cancelli come da abaco
● Ridimensionamento infissi	● Conservazione integrale portali
● Sostituzione infissi	● Intonaco prospetti
● Rimozione infissi a filo esterno	● Intonaco muratura perimetrale
● Sostituzione serrande metalliche	
● Sostituzione zoccolature atipiche	
● Rimozione scale esterne	
● Omogeneizzazione muratura perimetrale	
● Unificazione livello muratura perimetrale	
● Rimozione recinzione a giorno	

ISOLATO 9 - UNITA' EDILIZIA 18

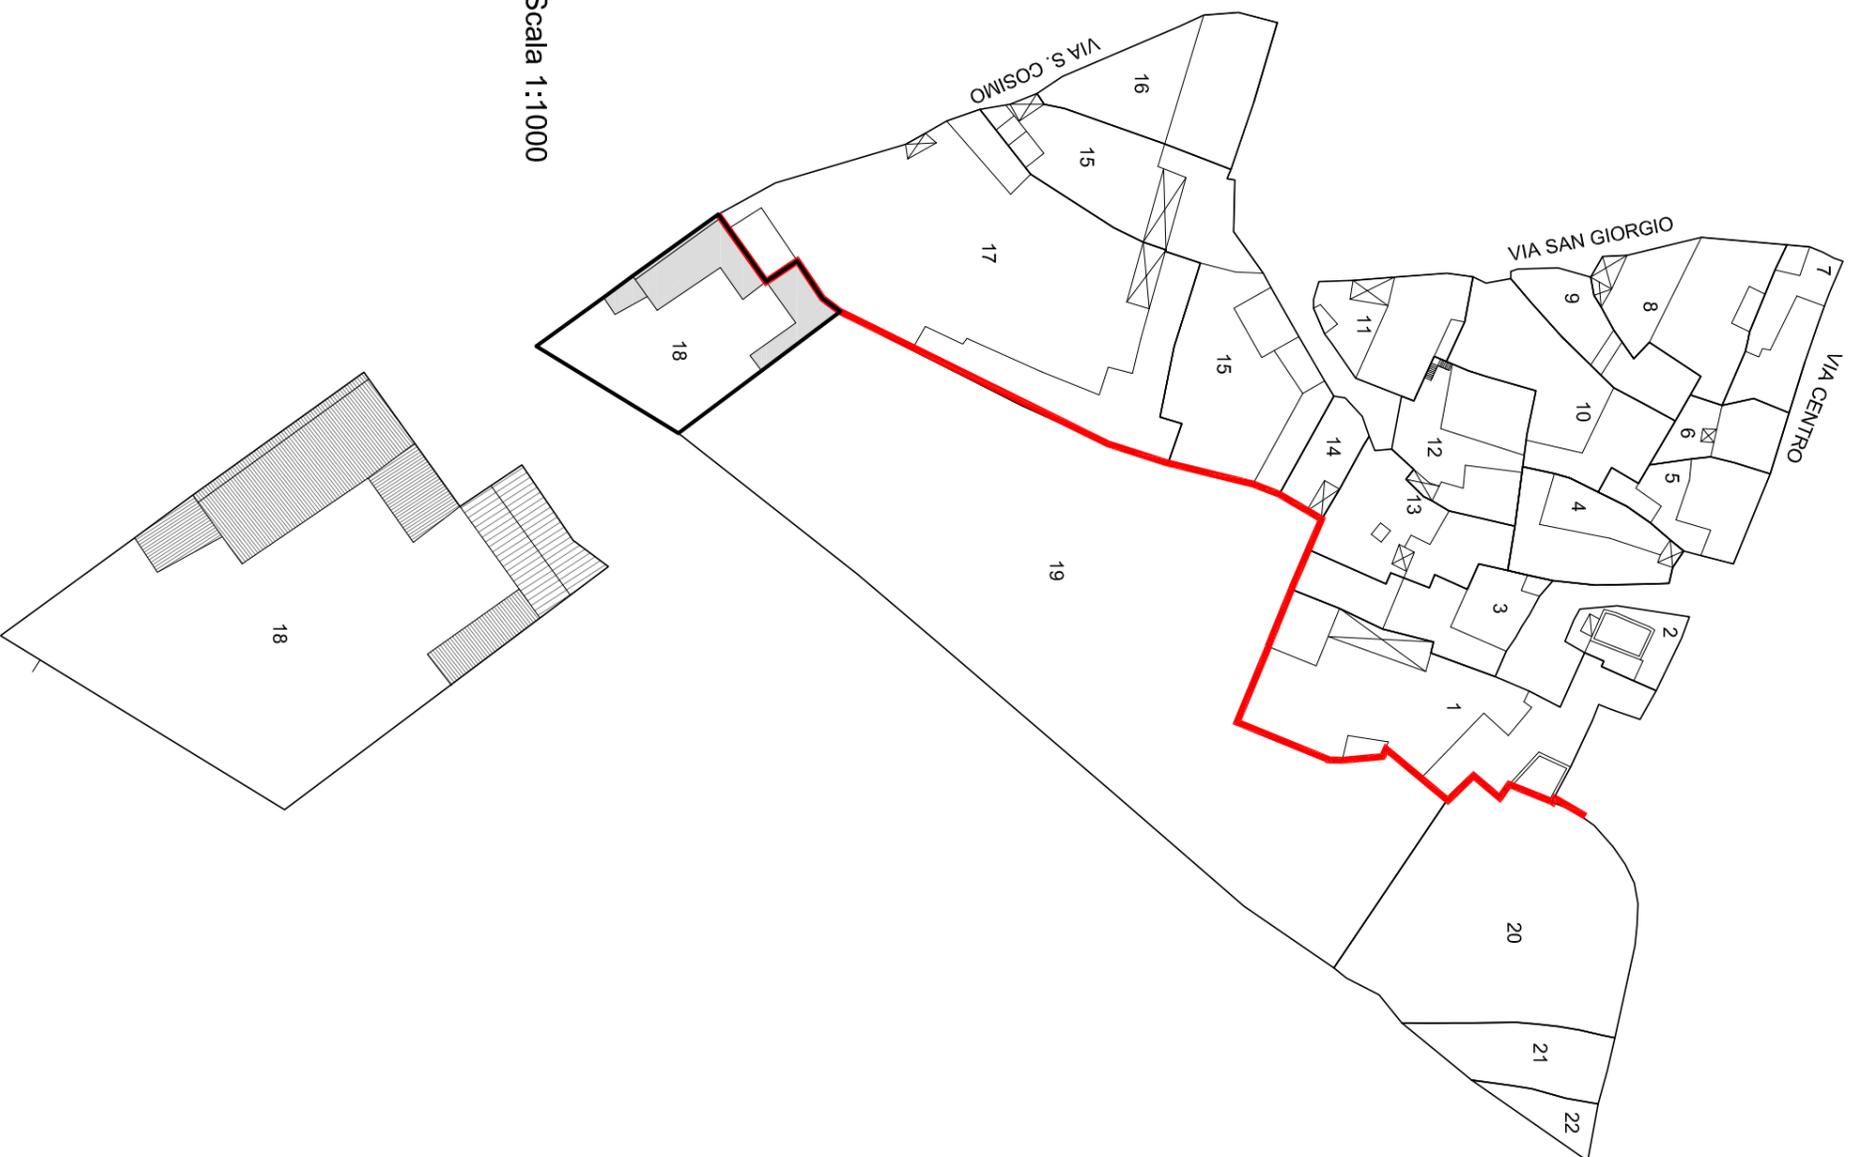

Scala 1:10000

STATO DI FATTO 1:5000

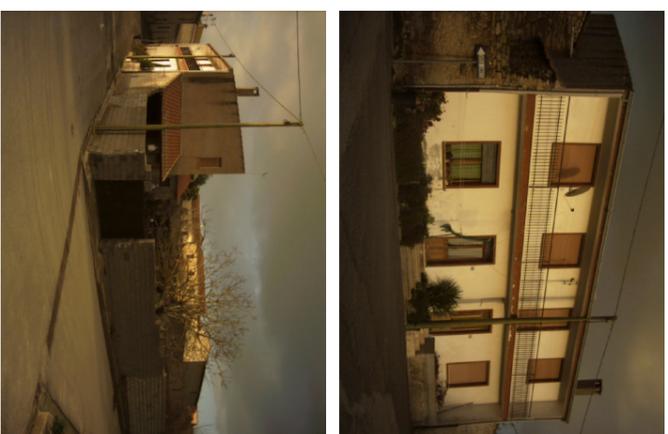


Unità edilizia	18
N° foglio catastale	12
N° di mappa catastale	577 - 578
S superficie unità edilizia (mq)	639
Sc superficie coperta (mq)	194
V volume (mc)	751
If indice di fabbricabilità (mc/mq)	1,18
Rc rapporto di copertura	0,30
Tipo edilizio	
Stato di conservazione	7
Categoria d'intervento	A, B, D1
Sa superficie aggiuntiva (mq)	
Va volume aggiuntivo (mc)	
Vt volume totale (mc)	751
Rc rapporto di copertura	0,30
If indice di fabbricabilità (mc/mq)	1,18

PROGETTO

STATO DI FATTO


ISOLATO 9 - UNITA' EDILIZIA 19

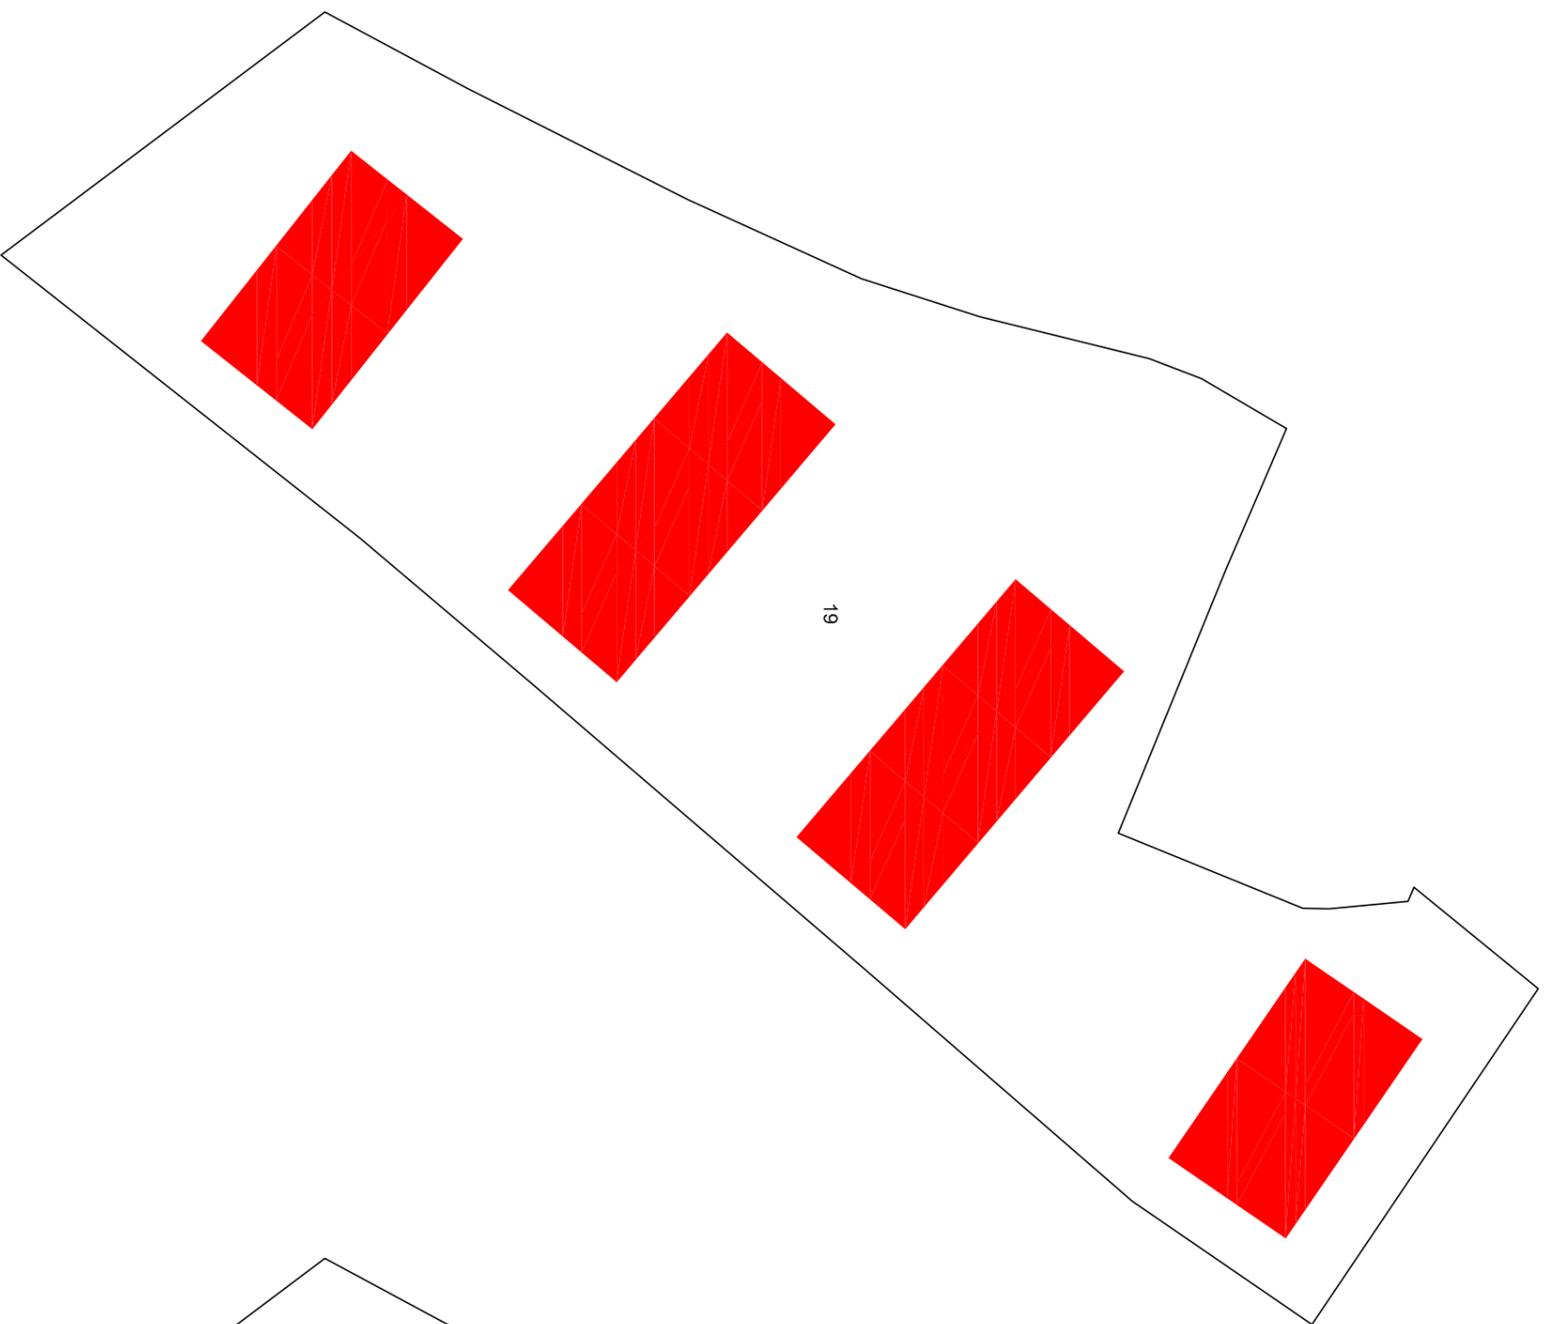

PIANTA PIANO PRIMO 1:500

PIANTA COPERTURA 1:500

ISOLATO 9 - UNITA' EDILIZIA 19

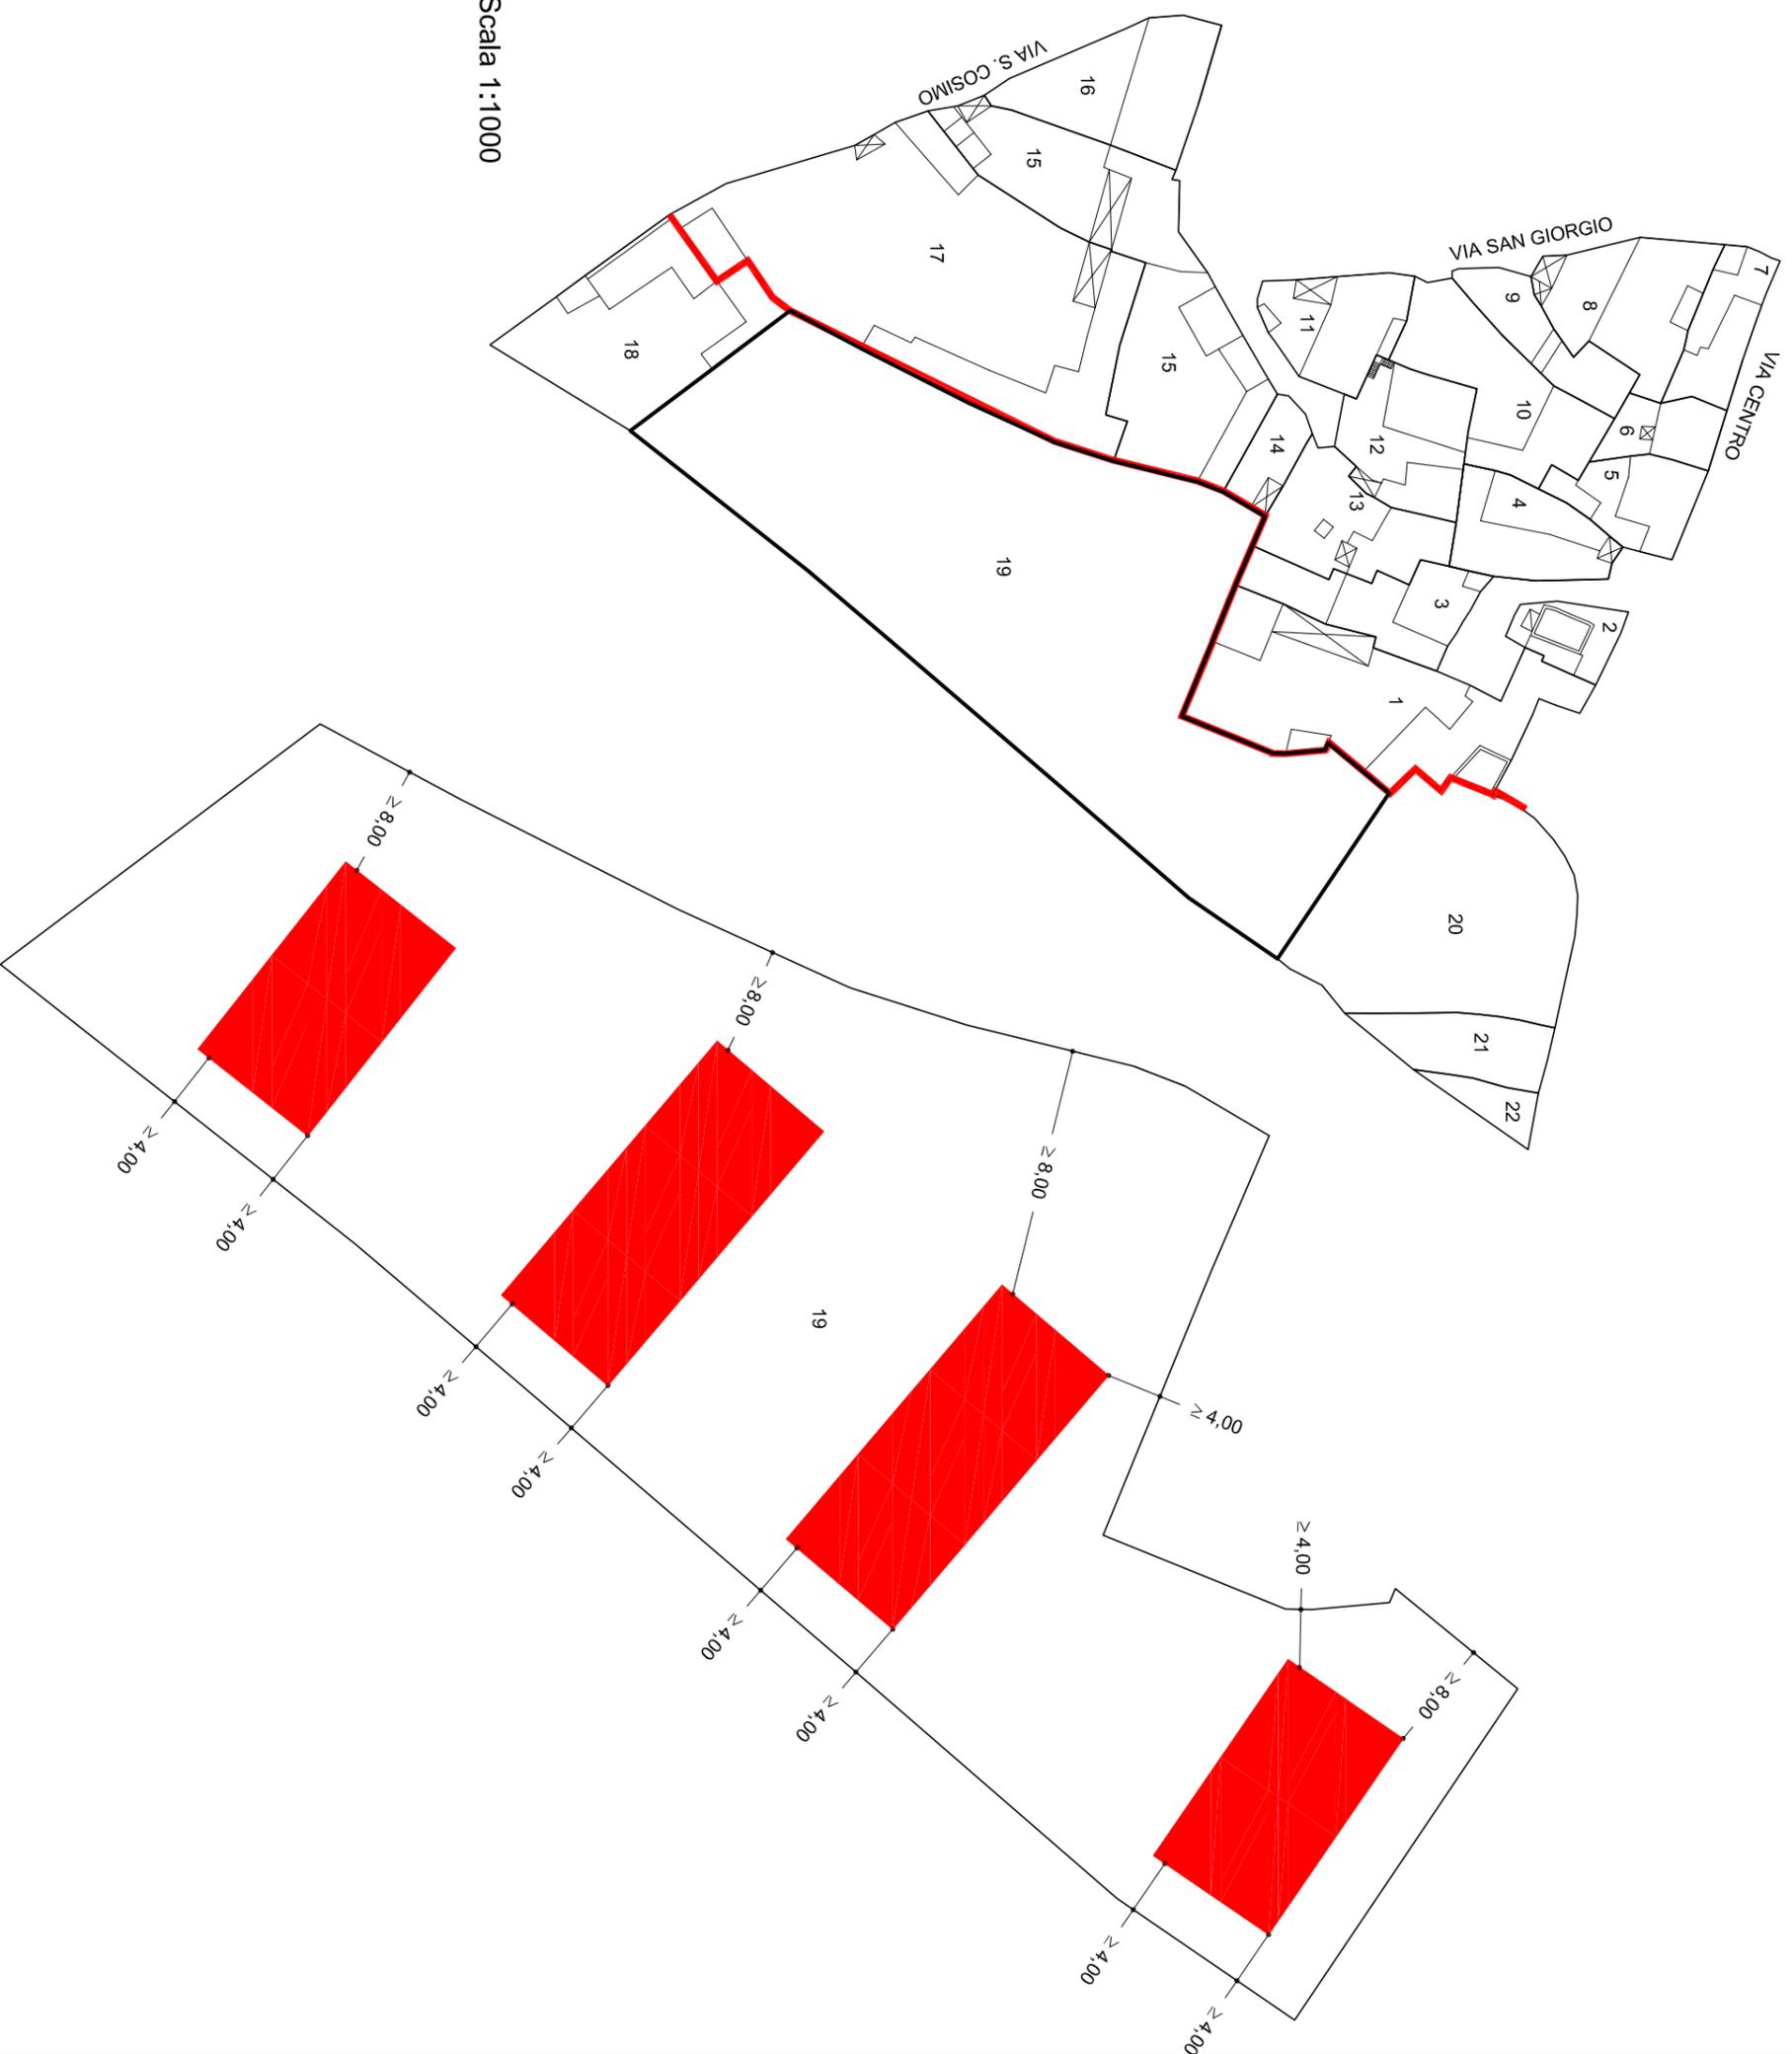


Scala 1:10000

PIANTA PIANO TERRA 1:500

Indicazioni operative	
Rimozione copertura in lastre di fibrocemento	Rimozione rete metallica
Rimozione pensilina aggettante	Sostituzione cancello
Rimozione gronde	Copertura in coppi
Rimozione pluviali	Tinteggiatura pluviali
Rimozione marcapiano	Intonaco a base di calce
Omogeneizzazione muratura di sopraelevazione o superfetazione	Balcone come da abaco
Rimozione rivestimenti di facciata	Parapetto come da abaco
Sostituzione intonaco	Infissi in legno
Rimozione di elementi tecnici dalle facciate	Portale carrato in legno
Rimozione balcone	Costruzione muro perimetrale
Sostituzione parapetto	Cancello come da abaco
Ridimensionamento infissi	Conservazione integrale portale
Sostituzione infissi	Intonaco prospetti
Rimozione infissi a filo esterno	Intonaco muratura perimetrale
Sostituzione serrande metalliche	
Sostituzione zoccolature atipiche	
Rimozione scale esterne	
Omogeneizzazione muratura perimetrale	
Unificazione livello muratura perimetrale	
Rimozione recinzione a giorno	

ISOLATO 9 - UNITA' EDILIZIA 19

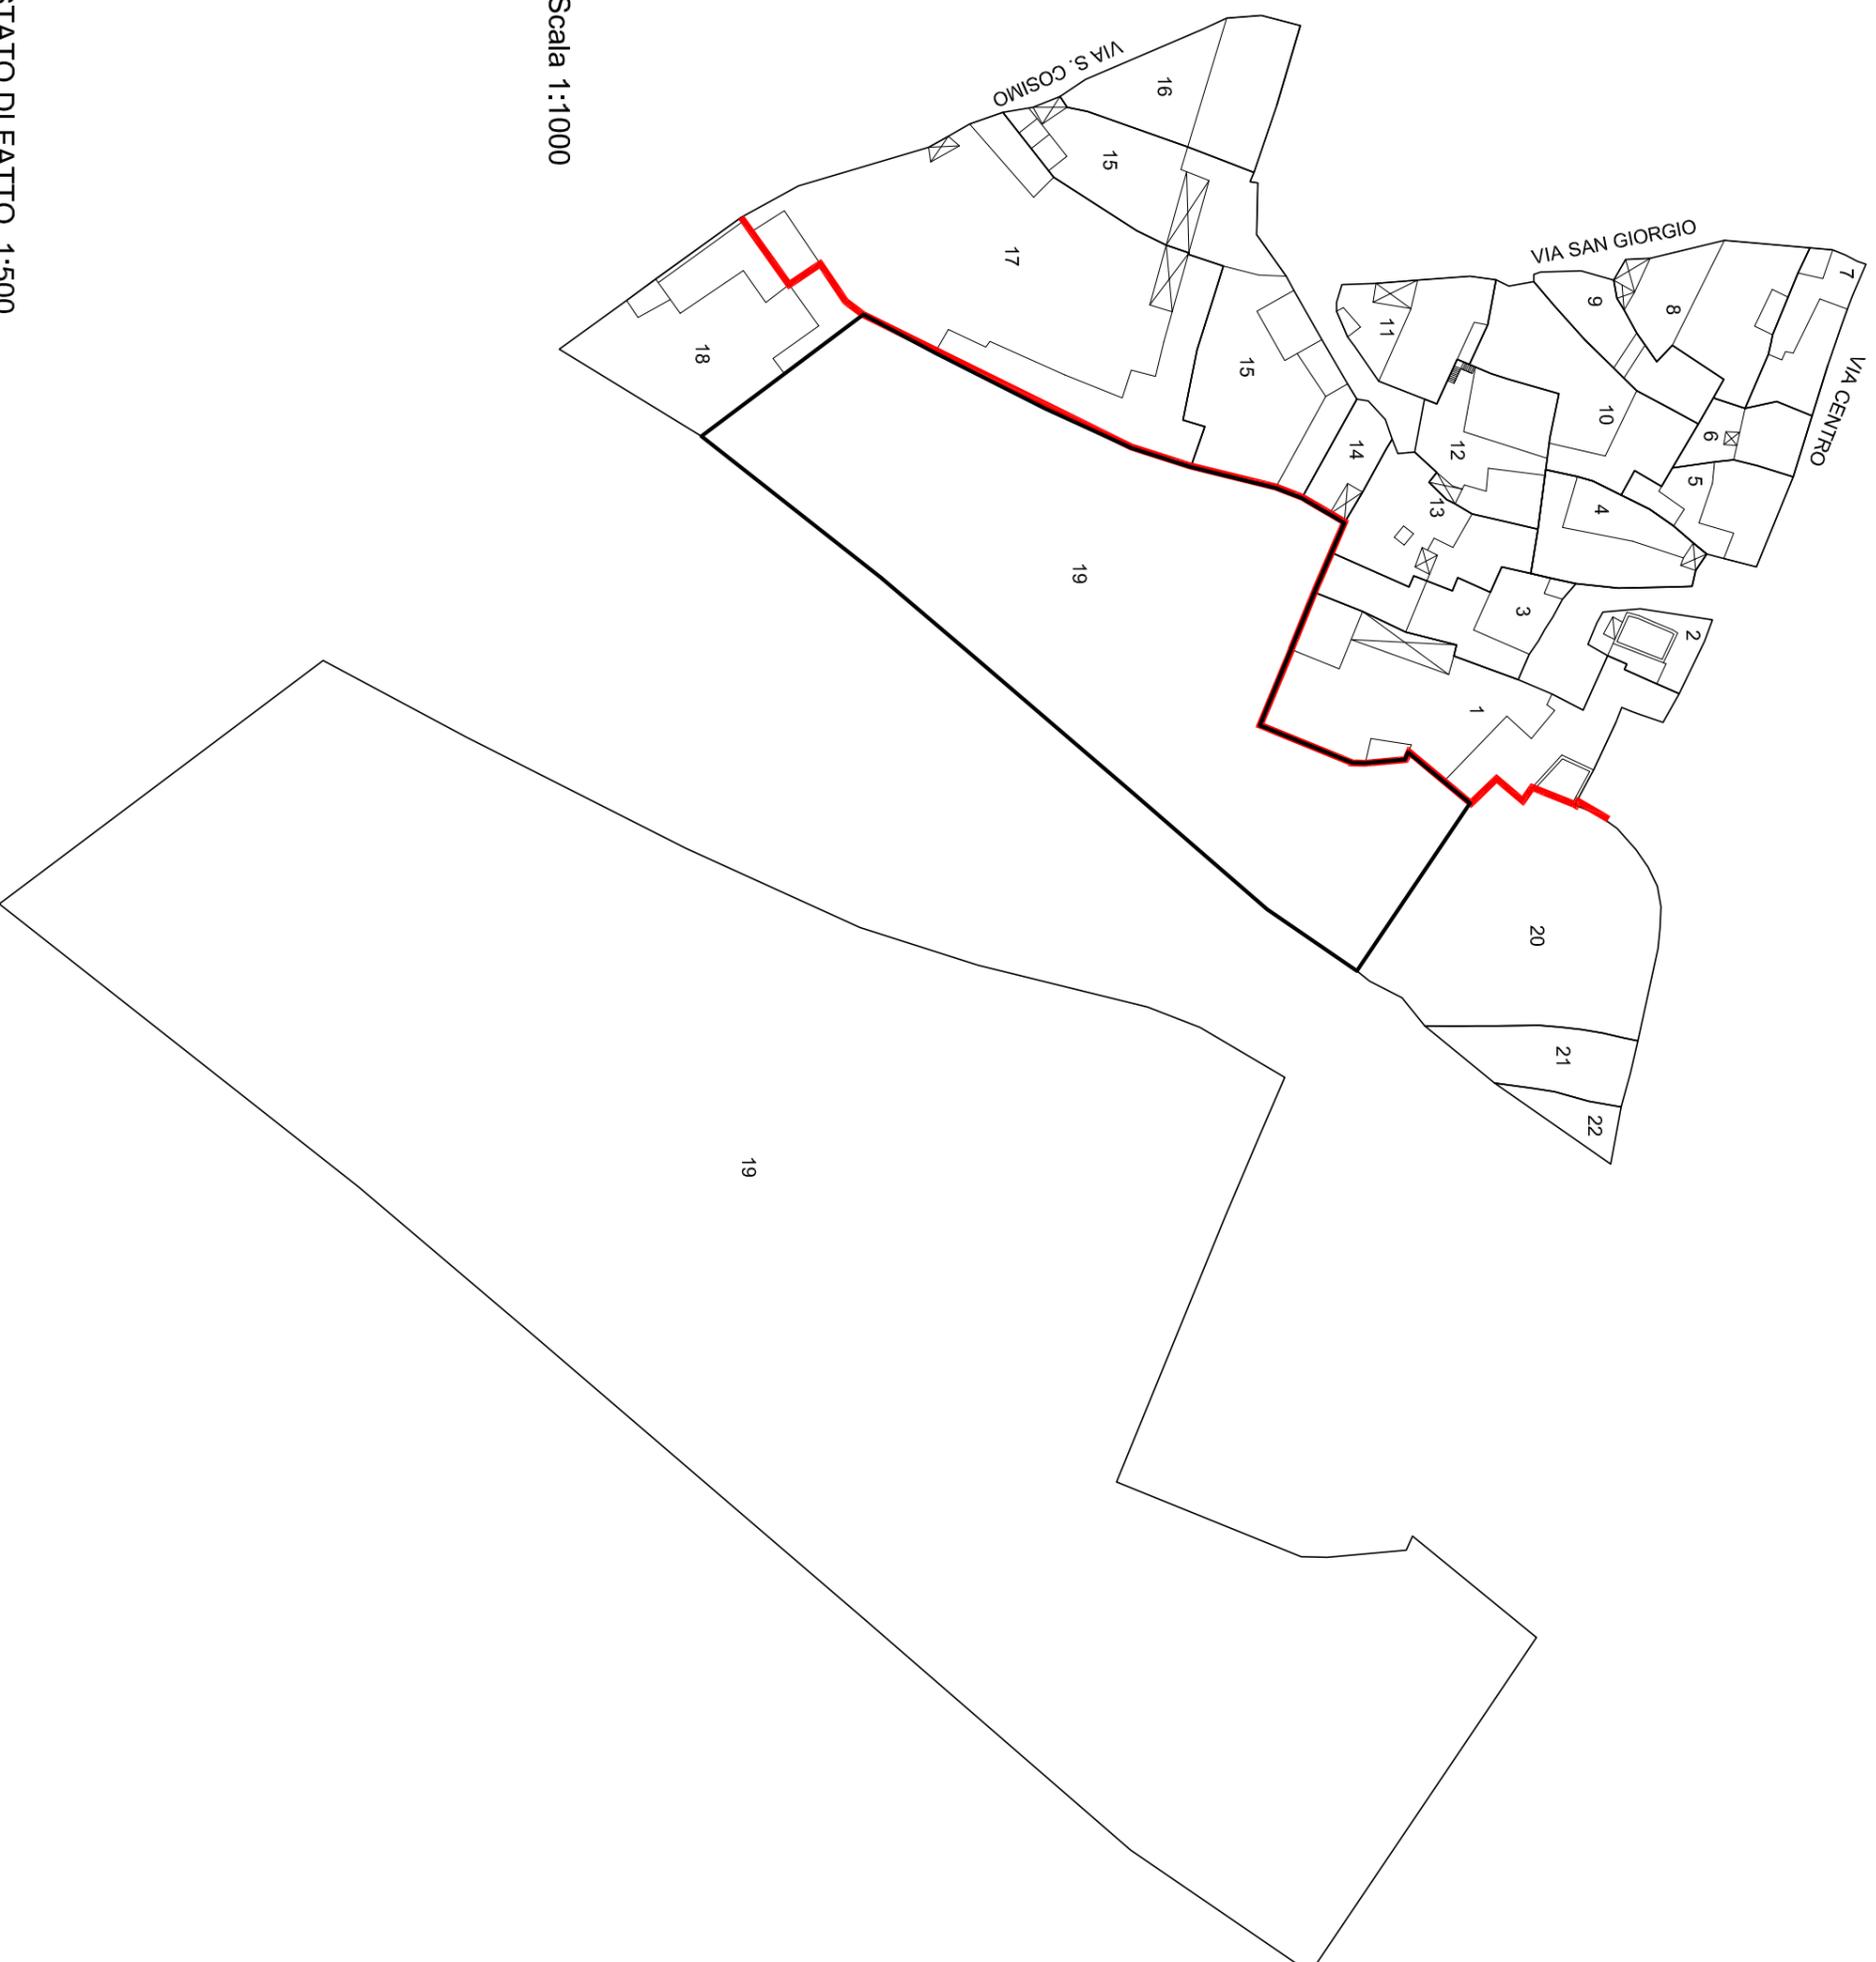


Unità edilizia	19
N° foglio catastale	12
N° di mappa catastale	357 - 360
S superficie unità edilizia (mq)	3803
Sc superficie coperta (mq)	
V volume (mc)	
If indice di fabbricabilità (mc/mq)	
Rc rapporto di copertura	
Tipo edilizio	
Stato di conservazione	9
Categoria d'intervento	F
Sa superficie aggiuntiva (mq)	820
Va volume aggiuntivo (mc)	4920
Vt volume totale (mc)	4920
Rc rapporto di copertura	0,21
If indice di fabbricabilità (mc/mq)	1,29


Scala 1:10000

STATO DI FATTO 1:500


ISOLATO 9 - UNITA' EDILIZIA 20

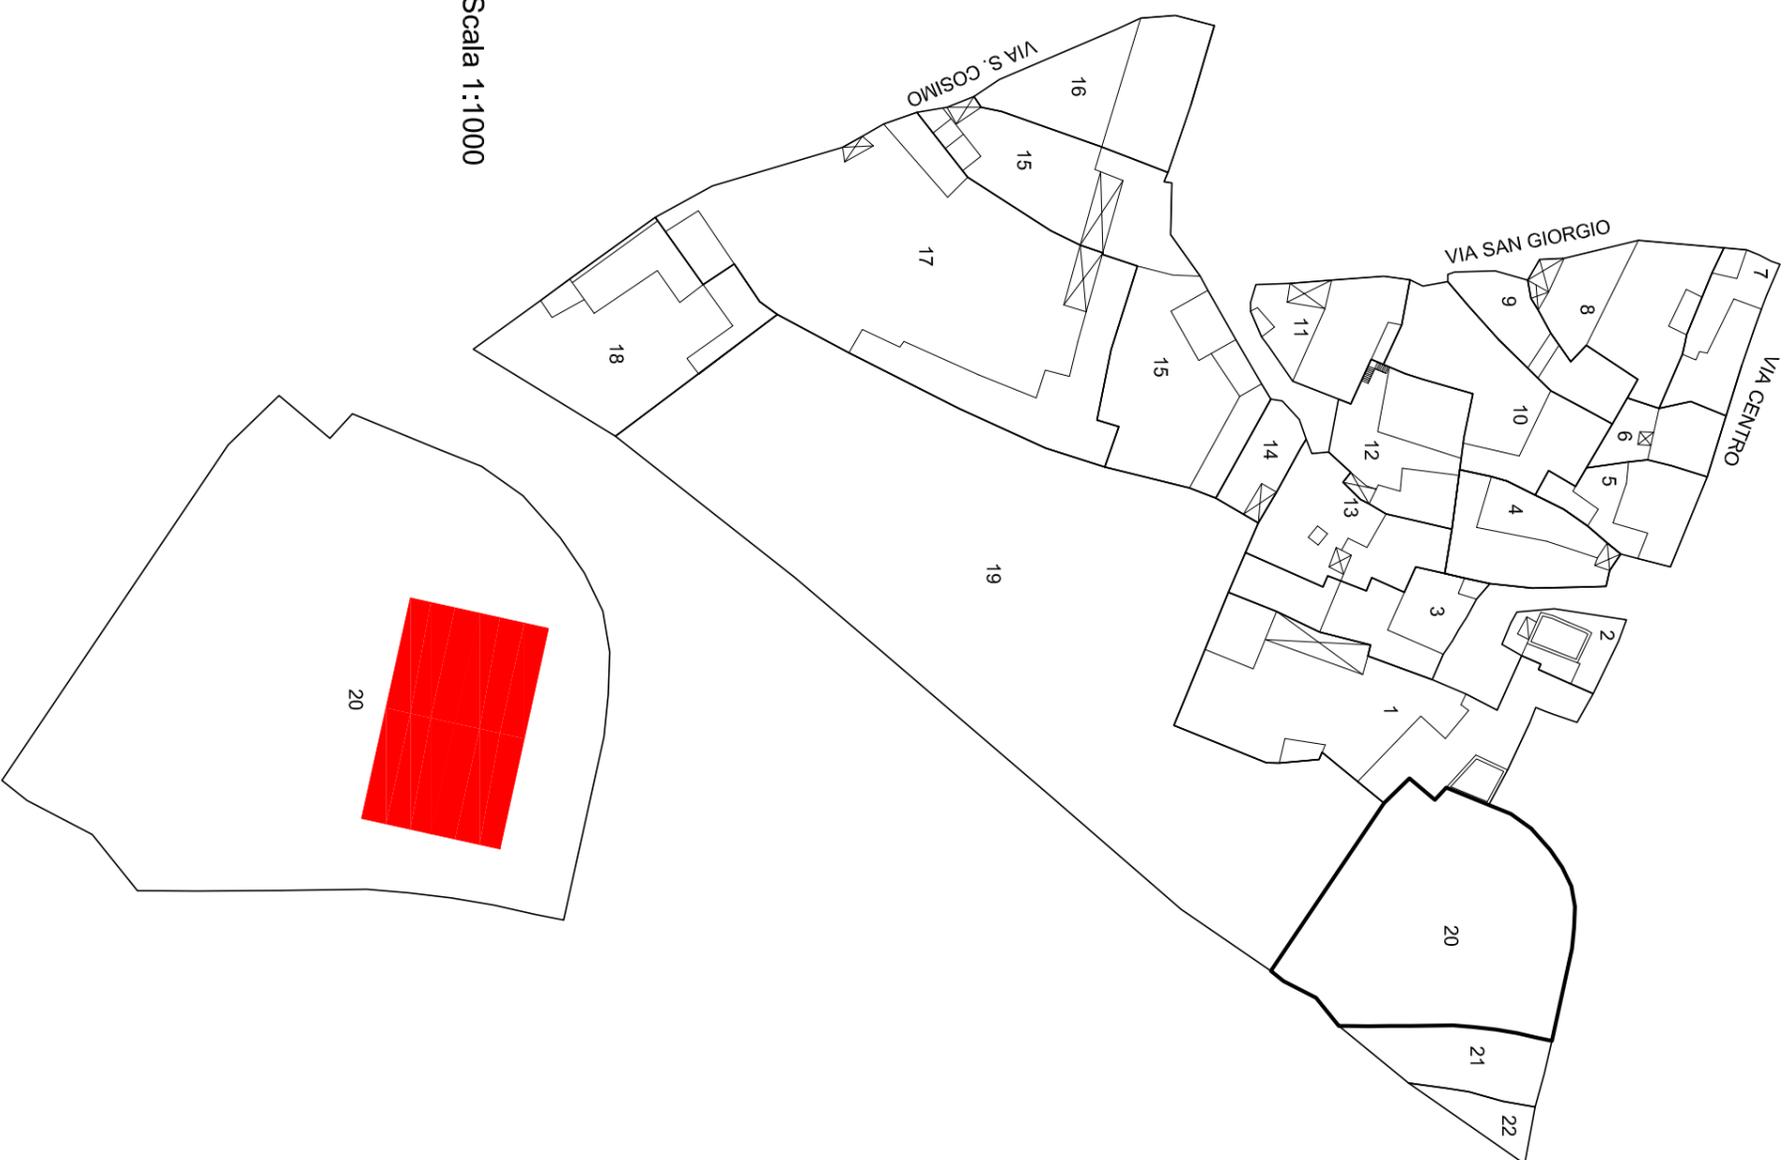

Scala 1:1000

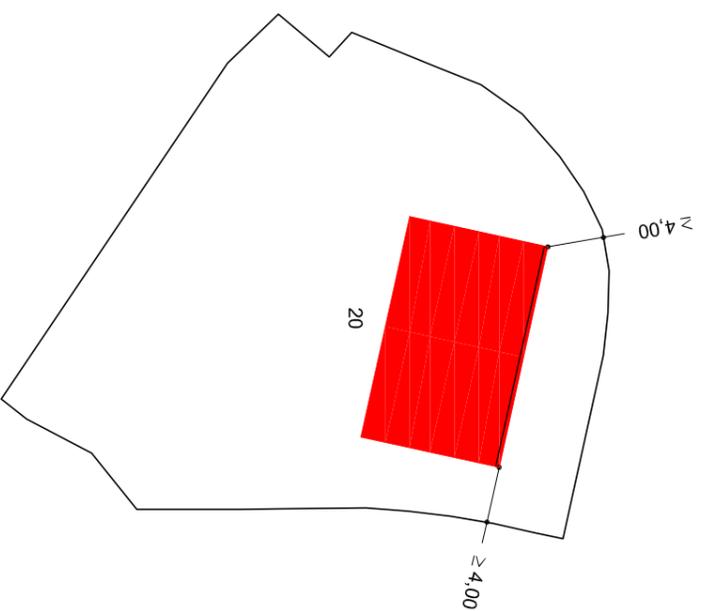

PIANTA PIANO TERRA 1:500

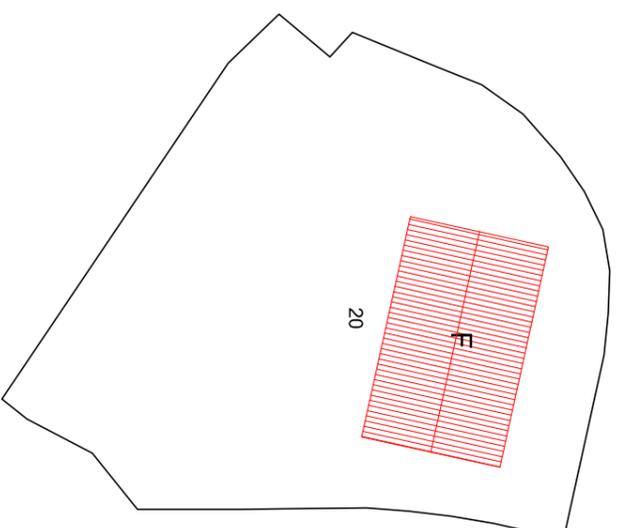

PIANTA COPERTURA 1:500

Indicazioni operative	
Rimozione copertura in lastre di fibrocemento	Rimozione rete metallica
Rimozione pensilina aggettante	Sostituzione cancello
Rimozione gronde	Copertura in coppi
Rimozione pluviali	Tinteggiatura pluviali
Rimozione marcapiano	Intonaco a base di calce
Omogeneizzazione muratura di sovraelevazione o superfetazione	Balcone come da abaco
Rimozione rivestimenti di facciata	Parapetto come da abaco
Sostituzione intonaco	Infissi in legno
Rimozione di elementi tecnici dalle facciate	Portale carrato in legno
Rimozione balcone	Costruzione muro perimetrale
Sostituzione parapetto	Cancello come da abaco
Ridimensionamento infissi	Conservazione integrale portale
Sostituzione infissi	Intonaco prospetti
Rimozione infissi a filo esterno	Intonaco muratura perimetrale
Sostituzione serrande metalliche	
Sostituzione zoccolature atipiche	
Rimozione scale esterne	
Omogeneizzazione muratura perimetrale	
Unificazione livello muratura perimetrale	
Rimozione recinzione a giorno	

ISOLATO 9 - UNITA' EDILIZIA 20



Scala 1:10000


STATO DI FATTO 1:500

Unità edilizia	20
N° foglio catastale	12
N° di mappa catastale	766 - 768 - 770
S superficie unità edilizia (mq)	1081
Sc superficie coperta (mq)	
V volume (mc)	
If indice di fabbricabilità (mc/mq)	
Rc rapporto di copertura	
Tipo edilizio	
Stato di conservazione	9
Categoria d'intervento	F
Sa superficie aggiuntiva (mq)	160
Va volume aggiuntivo (mc)	960
Vt volume totale (mc)	960
Rc rapporto di copertura	0,14
If indice di fabbricabilità (mc/mq)	0,88


PROGETTO

STATO DI FATTO


ISOLATO 9 - UNITA' EDILIZIA 21

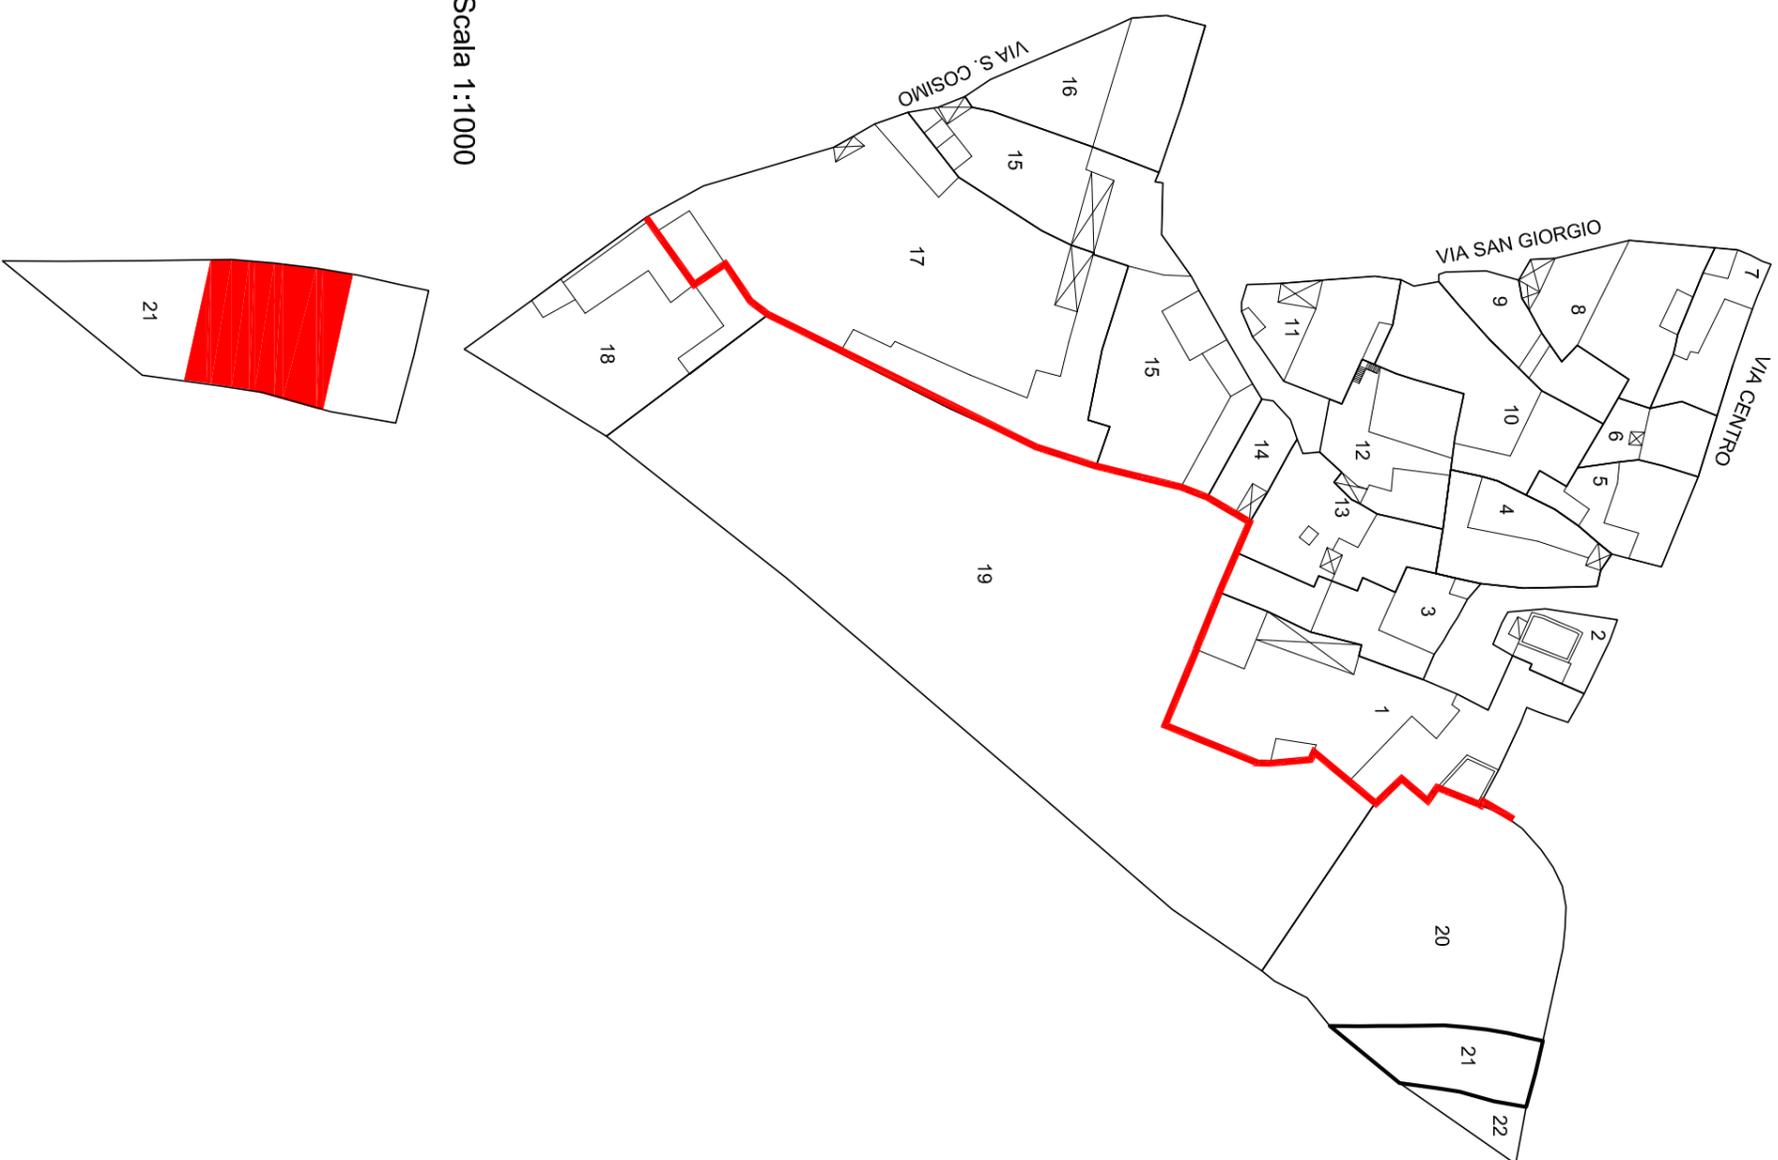


Scala 1:10000

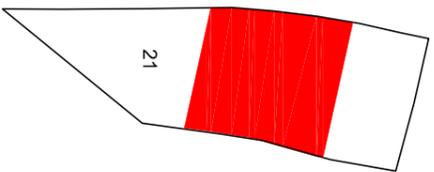

PIANTA PIANO PRIMO 1:500

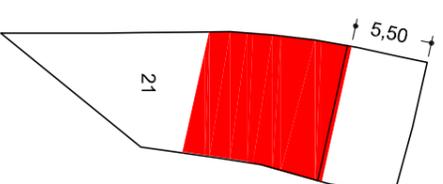


PIANTA PIANO TERRA 1:500

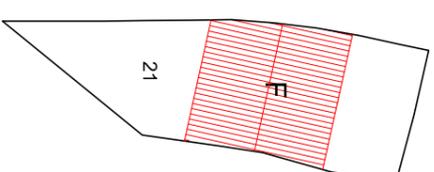

PIANTA COPERTURA 1:500

Indicazioni operative	
Rimozione copertura in lastre di fibrocemento	Rimozione rete metallica
Rimozione pensilina aggettante	Sostituzione cancello
Rimozione gronde	Copertura in coppi
Rimozione pluviali	Tinteggiatura pluviali
Rimozione marcapiano	Intonaco a base di calce
Omogeneizzazione muratura di sopraelevazione o superfetazione	Balcone come da abaco
Rimozione rivestimenti di facciata	Parapetto come da abaco
Sostituzione intonaco	Infissi in legno
Rimozione di elementi tecnici dalle facciate	Portale carrato in legno
Rimozione balcone	Costruzione muro perimetrale
Sostituzione parapetto	Cancello come da abaco
Ridimensionamento infissi	Conservazione integrale portale
Sostituzione infissi	Intonaco prospetti
Rimozione infissi a filo esterno	Intonaco muratura perimetrale
Sostituzione serrande metalliche	
Sostituzione zoccolature atipiche	
Rimozione scale esterne	
Omogeneizzazione muratura perimetrale	
Unificazione livello muratura perimetrale	
Rimozione recinzione a giorno	

ISOLATO 9 - UNITA' EDILIZIA 21

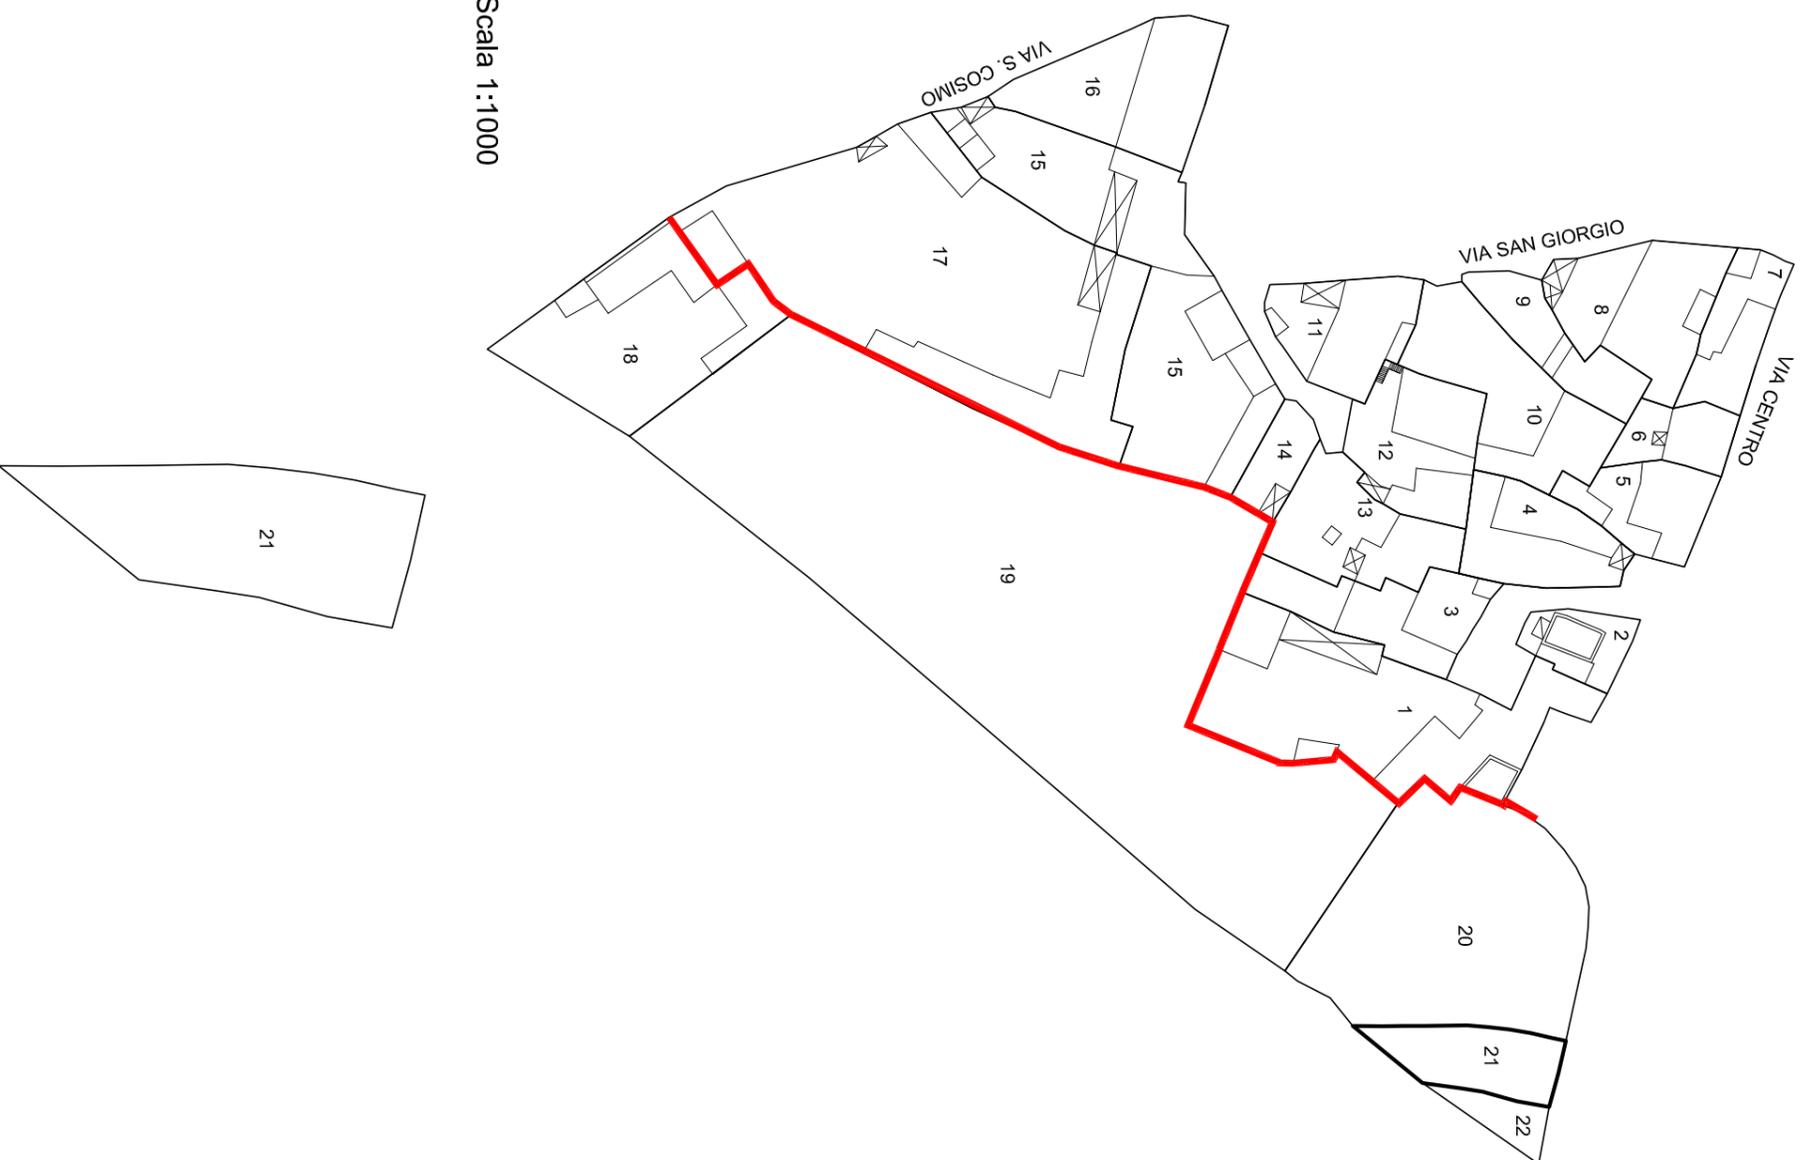

Scala 1:10000

STATO DI FATTO 1:500

Unità edilizia	21
N° foglio catastale	12
N° di mappa catastale	772
S superficie unità edilizia (mq)	218
Sc superficie coperta (mq)	
V volume (mc)	
If indice di fabbricabilità (mc/mq)	
Rc rapporto di copertura	
Tipo edilizio	
Stato di conservazione	9
Categoria d'intervento	F
Sa superficie aggiuntiva (mq)	93
Va volume aggiuntivo (mc)	558
Vt volume totale (mc)	558
Rc rapporto di copertura	0,42
If indice di fabbricabilità (mc/mq)	2,55


PROGETTO

STATO DI FATTO


ISOLATO 9 - UNITA' EDILIZIA 22




Scala 1:1000

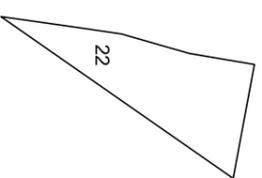

PIANTA PIANO PRIMO 1:500

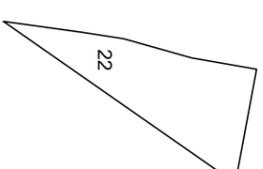

PIANTA PIANO TERRA 1:500

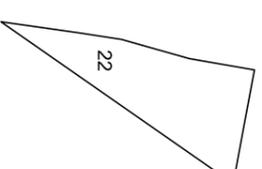

PIANTA COPERTURA 1:500

Indicazioni operative		
Rimozione copertura in lastre di fibrocemento	Rimozione rete metallica	
Rimozione pensilina aggettante	Sostituzione cancello	
Rimozione grande	Copertura in coppi	
Rimozione pluviali	Tinteggiatura pluviali	
Rimozione marcapiano	Intonaco a base di calce	
Omogeneizzazione muratura di sopraelevazione o superfelazione	Balcone come da abaco	
Rimozione rivestimenti di facciata	Parapetto come da abaco	
Sostituzione intonaco	Infissi in legno	
Rimozione di elementi tecnici dalle facciate	Portale carrai in legno	
Rimozione balcone	Costruzione muro perimetrale	
Sostituzione parapetto	Cancello come da abaco	
Ridimensionamento infissi	Conservazione integrale portale	
Sostituzione infissi	Intonaco prospetti	
Rimozione infissi a filo esterno	Intonaco muratura perimetrale	
Sostituzione serrande metalliche		
Sostituzione zoccolature atipiche		
Rimozione scale esterne		
Omogeneizzazione muratura perimetrale		
Unificazione livello muratura perimetrale		
Rimozione recinzione a giorno		

ISOLATO 9 - UNITA' EDILIZIA 22



Scala 1:10000

Unità edilizia	22
N° foglio catastale	12
N° di mappa catastale	774
S superficie unità edilizia (mq)	77
Sc superficie coperta (mq)	
V volume (mc)	
If indice di fabbricabilità (mc/mq)	
Rc rapporto di copertura	
Tipo edilizio	
Stato di conservazione	10
Categoria d'intervento	
Sa superficie aggiuntiva (mq)	
Va volume aggiuntivo (mc)	
Vt volume totale (mc)	
Rc rapporto di copertura	
If indice di fabbricabilità (mc/mq)	
PROGETTO	
STATO DI FATTO	

STATO DI FATTO 1:500