




ISOLATO 23 - UNITA' EDILIZIA 1 **N-M**

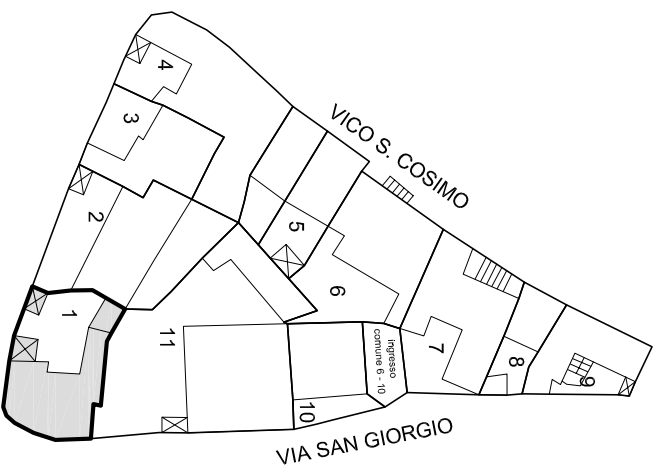


Scala 1:1000

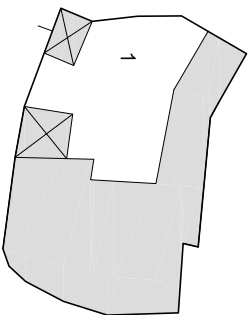

PIANTA PIANO TERRA 1:500

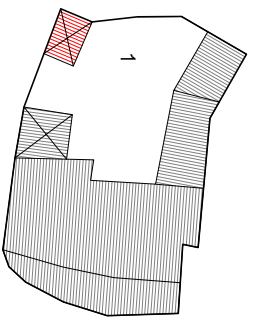


PIANTA PIANO PRIMO 1:500

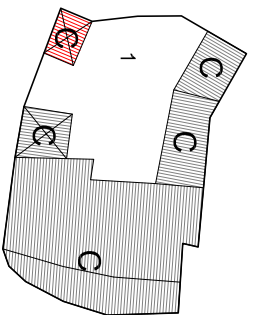


PIANTA COPERTURA 1:500

Indicazioni operative		
●	Rimozione copertura In lastre di fibrocemento	Rimozione rete metallica
	Rimozione pensilina aggettante	Sostituzione cancello
	Rimozione gronde	Copertura in coppi
	Rimozione pluviali	●
	Rimozione marcapiano	Tinteggiatura pluviali
	Omogeneizzazione muratura di sopraelevazione o superfazione	Intonaco a base di calce
	Rimozione rivestimenti di facciata	Balcone come da abaco
	Sostituzione intonaco	Parapetto come da abaco
	Rimozione di elementi tecnici dalle facciate	Intonaco in legno
	Rimozione balcone	Portale carrato in legno
	Sostituzione parapetto	Costruzione muro perimetrale
	Ridimensionamento infissi	●
	Sostituzione infissi	Conservazione integrale portale
	Rimozione infissi a filo esterno	Intonaco prospetti
	Sostituzione serrande metalliche	Intonaco muratura perimetrale
	Sostituzione zoccolature atipiche	
	Rimozione scale esterne	
	Omogeneizzazione muratura perimetrale	
	Unificazione livello muratura perimetrale	
	Rimozione recinzione a giorno	

ISOLATO 23 - UNITA' EDILIZIA 1 **N-M**

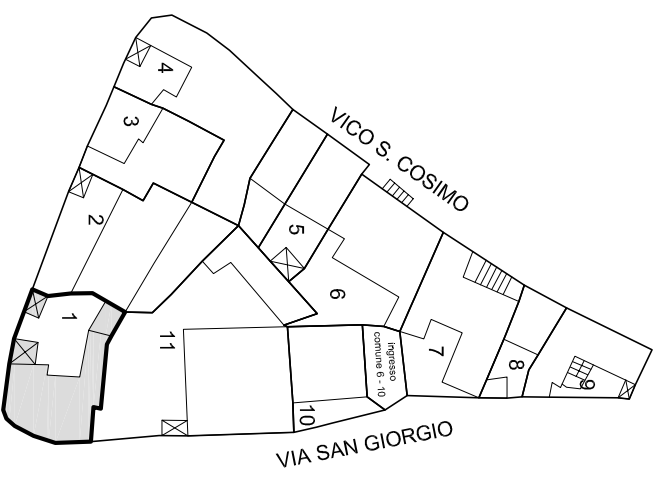

Scala 1:1000

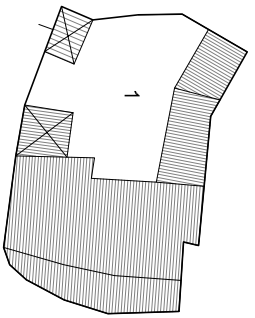


Unità edilizia	1
N° foglio catastale	12
N° di mappa catastale	290
S superficie unità edilizia (mq)	233
Sc superficie coperta (mq)	146
V volume (mc)	360
If indice di fabbricabilità (mc/mq)	1,55
Rc rapporto di copertura	0,63
Tipo edificio	
Stato di conservazione	2
Categoria d'intervento	A, B, C
Sa superficie aggiuntiva (mq)	
Va volume aggiuntivo (mc)	
Vt volume totale (mc)	360
Rc rapporto di copertura	0,63
If indice di fabbricabilità (mc/mq)	1,55

PROGETTO


STATO DI FATTO

STATO DI FATTO 1:500


ISOLATO 23 - UNITA' EDILIZIA 2 **N-M**

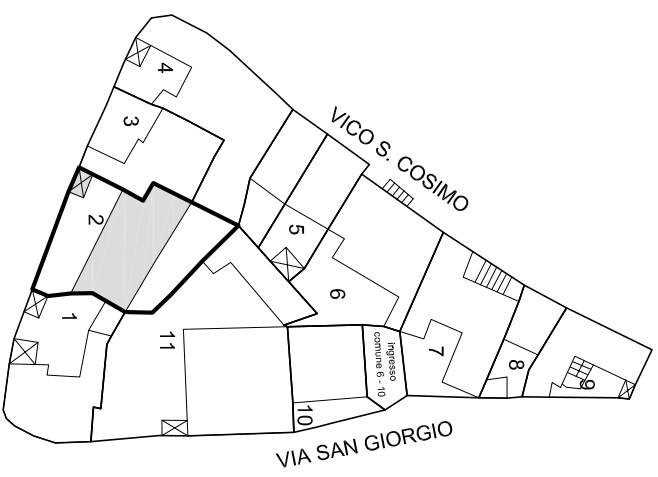


Scala 1:1000

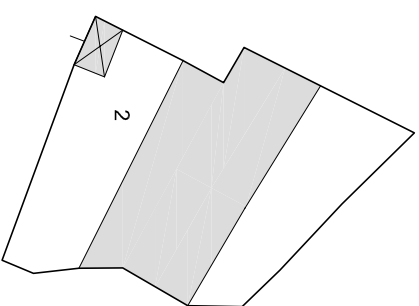

PIANTA PIANO TERRA 1:500

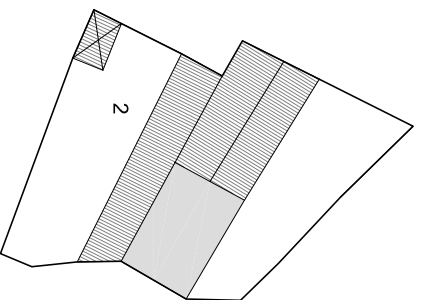


PIANTA PIANO PRIMO 1:500

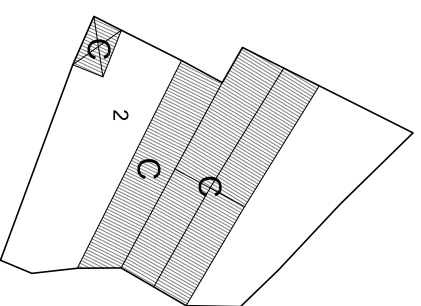



PIANTA COPERTURA 1:500

Indicazioni operative		
Rimozione copertura in lastre di fibrocemento		Rimozione rete metallica
Rimozione pensilina aggettante		Sostituzione cancello
Rimozione gronde		Copertura in coppi
Rimozione pluviali		Tinteggiatura pluviali
Rimozione marcapiano		Intonaco a base di calce
Omogeneizzazione muratura di sopraelevazione o superfetazione		Balcone come da abaco
Rimozione rivestimenti di facciata		Parapetto come da abaco
Sostituzione intonaco		Infissi in legno
Rimozione di elementi tecnici dalle facciate		Portale carrato in legno
Rimozione balcone		Costruzione muro perimetrale
Sostituzione parapetto		Cancello come da abaco
Ridimensionamento infissi	●	Conservazione integrale portale
Sostituzione infissi		Intonaco prospetti
Rimozione infissi a filo esterno		Intonaco muratura perimetrale
Sostituzione serrande metalliche		
Sostituzione zoccolature atipiche		
Rimozione scale esterne		
Omogeneizzazione muratura perimetrale		
Unificazione livello muratura perimetrale		
Rimozione recinzione a giorno		

ISOLATO 23 - UNITA' EDILIZIA 2 **N-M**

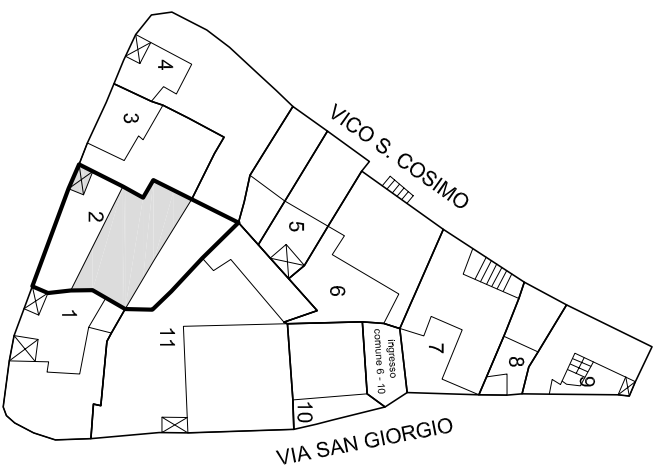

Scala 1:10000

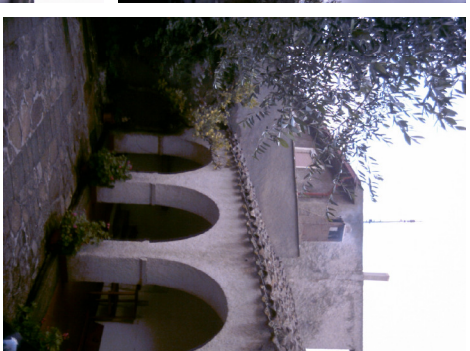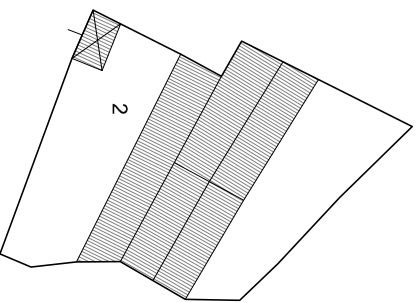


Unità edilizia	2
N° foglio catastale	12
N° di mappa catastale	284 - 286
S superficie unità edilizia (mq)	306
Sc superficie coperta (mq)	130
V volume (mc)	448
If indice di fabbricabilità (mc/mq)	1,46
Rc rapporto di copertura	0,43
Tipo edificio	
Stato di conservazione	2
Categoria d'intervento	A, B, C
Sa superficie aggiuntiva (mq)	
Va volume aggiuntivo (mc)	
Vt volume totale (mc)	448
Rc rapporto di copertura	0,43
If indice di fabbricabilità (mc/mq)	1,46

PROGETTO


STATO DI FATTO

STATO DI FATTO 1:500


ISOLATO 23 - UNITA' EDILIZIA 3 N-M

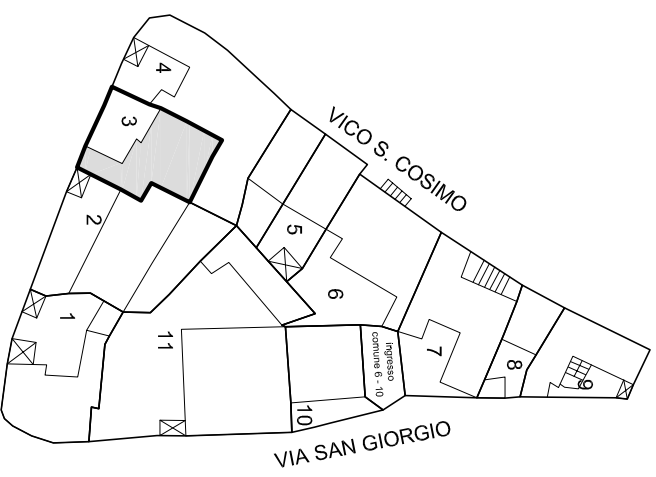


Scala 1:1000

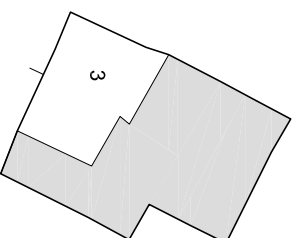

PIANTA PIANO TERRA 1:500

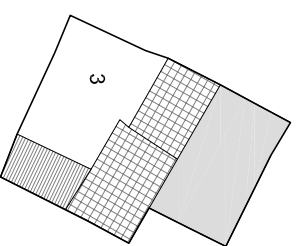


PIANTA PIANO PRIMO 1:500

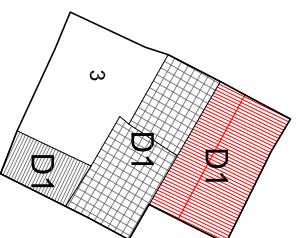



PIANTA COPERTURA 1:500

Indicazioni operative	
● Rimozione copertura in lastre di fibrocemento	Rimozione rete metallica
Rimozione pensilina aggettante	● Sostituzione cancello
Rimozione gronde	● Copertura in coppi
Rimozione pluviali	● Tinteggiatura pluviali
Rimozione marcapiano	● Intonaco a base di calce
Omogeneizzazione muratura di sopraelevazione o superfetazione	Balcone come da abaco
Rimozione rivestimenti di facciata	Parapetto come da abaco
● Sostituzione intonaco	Infissi in legno
Rimozione di elementi tecnici dalle facciate	Portale carrato in legno
Rimozione balcone	Costruzione muro perimetrale
Sostituzione parapetto	● Cancellone come da abaco
● Ridimensionamento infissi	Conservazione integrale portale
Sostituzione infissi	● Intonaco prospetti
Rimozione infissi a filo esterno	● Intonaco muratura perimetrale
Sostituzione serrande metalliche	
Sostituzione zoccolature atipiche	
Rimozione scale esterne	
● Omogeneizzazione muratura perimetrale	
● Unificazione livello muratura perimetrale	
Rimozione recinzione a giorno	

ISOLATO 23 - UNITA' EDILIZIA 3 **N-M**

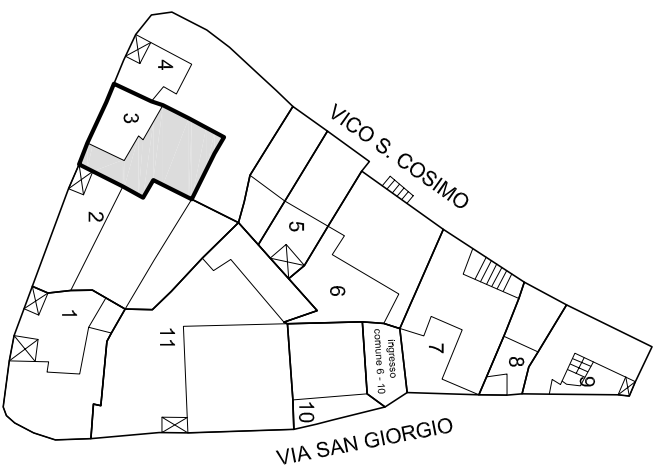

Scala 1:10000

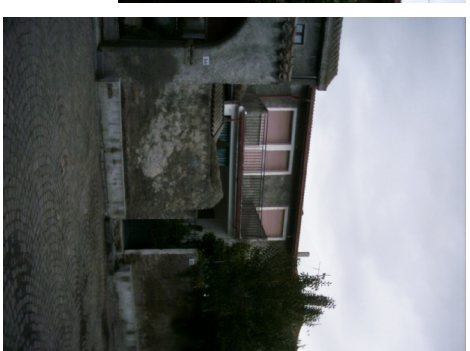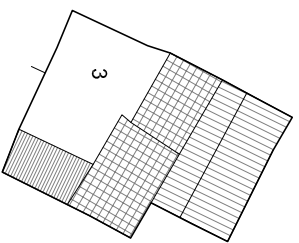


Unità edilizia	3
N° foglio catastale	12
N° di mappa catastale	283 (parte)
S superficie unità edilizia (mq)	172
Sc superficie coperta (mq)	118
V volume (mc)	504
If indice di fabbricabilità (mc/mq)	2,93
Rc rapporto di copertura	0,68
Tipo edificio	
Stato di conservazione	4
Categoria d'intervento	A, B, D1
Sa superficie aggiuntiva (mq)	
Va volume aggiuntivo (mc)	
Vt volume totale (mc)	504
Rc rapporto di copertura	0,68
If indice di fabbricabilità (mc/mq)	2,93

PROGETTO


STATO DI FATTO

STATO DI FATTO 1:500


ISOLATO 23- UNITA' EDILIZIA 4 **N-M**

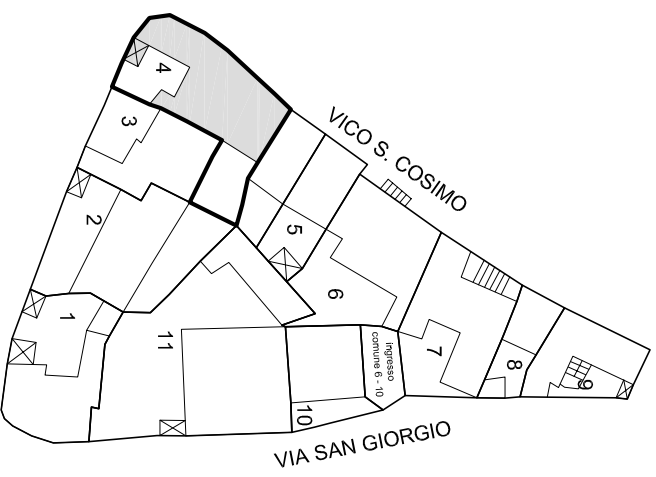


Scala 1:1000

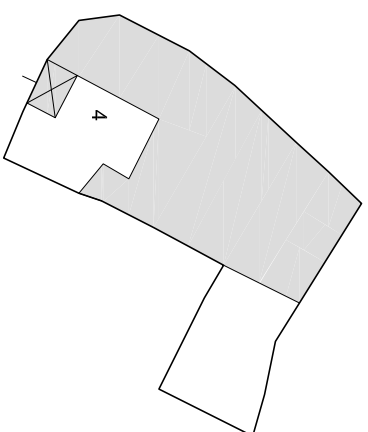

PIANTA PIANO TERRA 1:500

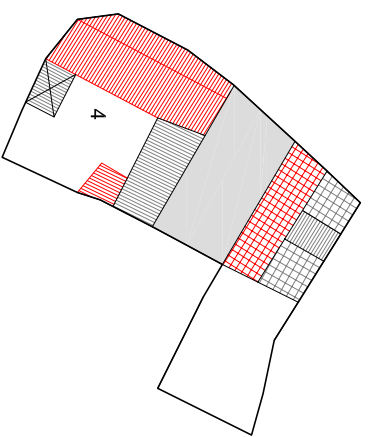


PIANTA PIANO PRIMO 1:500

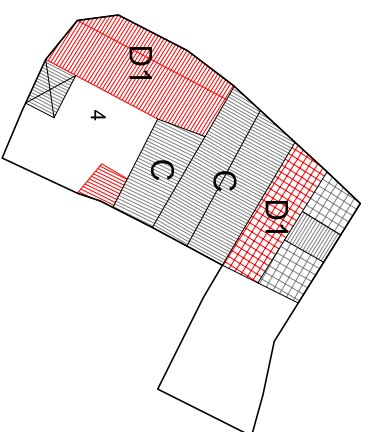



PIANTA COPERTURA 1:500

Indicazioni operative		
●	Rimozione copertura in lastre di fibrocemento	Rimozione rete metallica
	Rimozione pensilina aggettante	Sostituzione cancello
	Rimozione gronde	Copertura in coppi
	Rimozione pluviali	Tinteggiatura pluviali
●	Rimozione marcapiano	Intonaco a base di calce
●	Omogeneizzazione muratura di sopraelevazione o superfetazione	Balcone come da abaco
	Rimozione rivestimenti di facciata	Parapetto come da abaco
	Sostituzione intonaco	Infissi in legno
	Rimozione di elementi tecnici dalle facciate	Portale carrato in legno
	Rimozione balcone	Costruzione muro perimetrale
	Sostituzione parapetto	Cancello come da abaco
●	Ridimensionamento infissi	Conservazione integrale portale
	Sostituzione infissi	Intonaco prospetti
	Rimozione infissi a filo esterno	Intonaco muratura perimetrale
	Sostituzione serrande metalliche	
	Sostituzione zoccolature atipiche	
	Rimozione scale esterne	
●	Omogeneizzazione muratura perimetrale	
●	Unificazione livello muratura perimetrale	
	Rimozione recinzione a giorno	

ISOLATO 23- UNITA' EDILIZIA 4 **N-M**

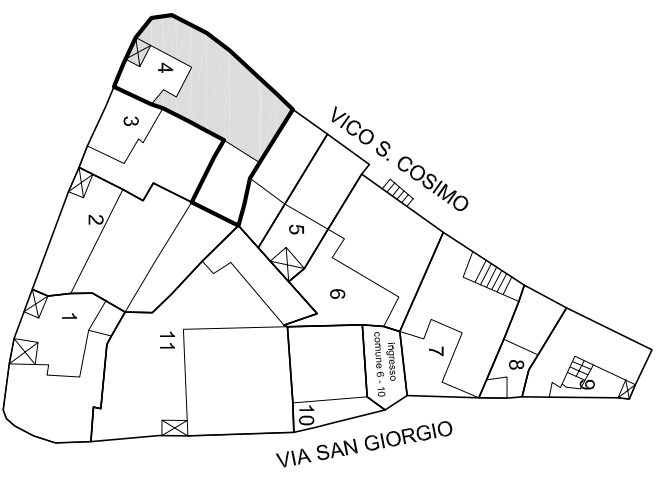


Scala 1:1000

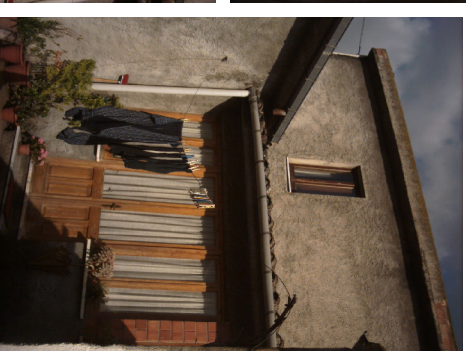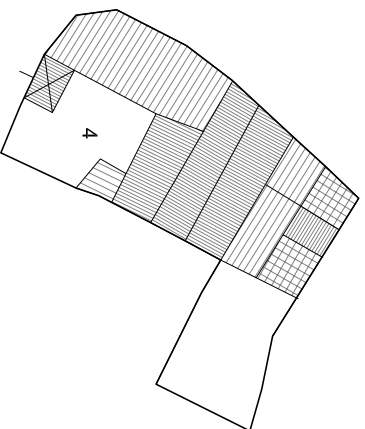


Unità edilizia	4
N° foglio catastale	12
N° di mappa catastale	283 (parte)
S superficie unità edilizia (mq)	288
Sc superficie coperta (mq)	180
V volume (mc)	799
If indice di fabbricabilità (mc/mq)	2,77
Rc rapporto di copertura	0,63
Tipo edificio	
Stato di conservazione	4
Categoria d'intervento	A, B, C, D1
Sa superficie aggiuntiva (mq)	
Va volume aggiuntivo (mc)	
Vt volume totale (mc)	799
Re rapporto di copertura	0,63
If indice di fabbricabilità (mc/mq)	2,77
PROGETTO	
STATO DI FATTO	

STATO DI FATTO 1:500


ISOLATO 23 - UNITA' EDILIZIA 5 **N-M**

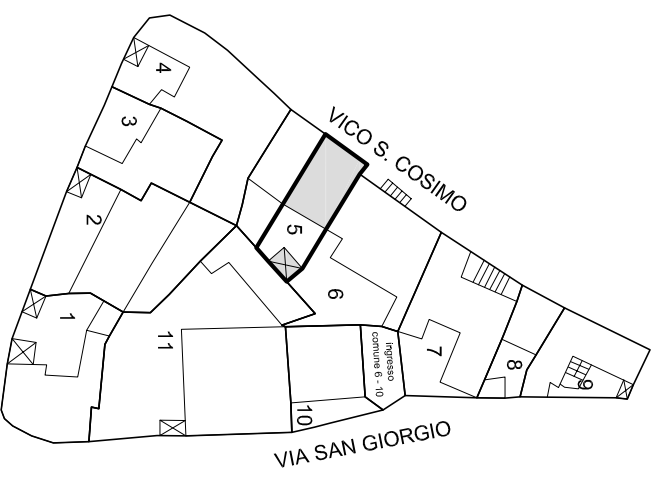


Scala 1:1000

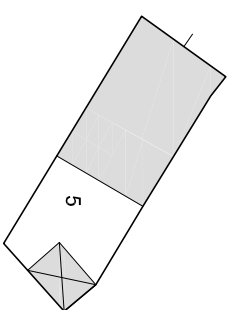

PIANTA PIANO TERRA 1:500

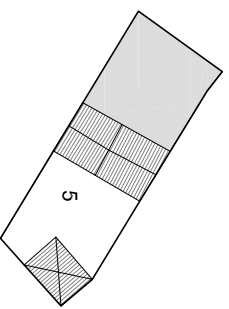


PIANTA PIANO PRIMO 1:500

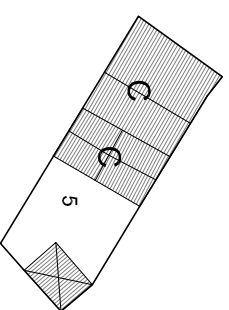


PIANTA COPERTURA 1:500

Indicazioni operative	
Rimozione copertura in lastre di fibrocemento	Rimozione rete metallica
Rimozione pensilina aggettante	Sostituzione cancello
Rimozione gronde	Copertura in coppi
Rimozione pluviali	Tinteggiatura pluviali
Rimozione marcapiano	Intonaco a base di calce
Omogeneizzazione muratura di sopraelevazione o superfetazione	Balcone come da abaco
Rimozione rivestimenti di facciata	Parapetto come da abaco
Sostituzione intonaco	Infissi in legno
Rimozione di elementi tecnici dalle facciate	Portale carrato in legno
Rimozione balcone	Costruzione muro perimetrale
Sostituzione parapetto	Cancello come da abaco
Ridimensionamento infissi	Conservazione integrale portale
Sostituzione infissi	Intonaco prospetti
Rimozione infissi a filo esterno	Intonaco muratura perimetrale
Sostituzione serrande metalliche	
Sostituzione zoccolature atipiche	
Rimozione scale esterne	
Omogeneizzazione muratura perimetrale	
Unificazione livello muratura perimetrale	
Rimozione recinzione a giorno	

ISOLATO 23 - UNITA' EDILIZIA 5 **N-M**

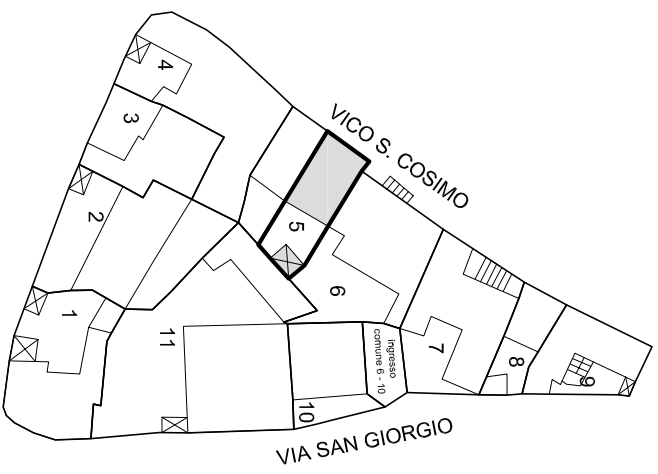

Scala 1:10000

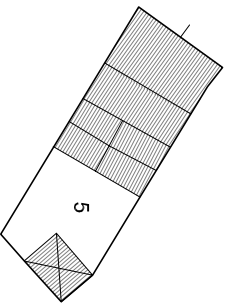

STATO DI FATTO 1:500




Unità edilizia	5
N° foglio catastale	12
N° di mappa catastale	280 (parte) - 281 (parte)
S superficie unità edilizia (mq)	120
Sc superficie coperta (mq)	80
V volume (mc)	413
If indice di fabbricabilità (mc/mq)	3,44
Rc rapporto di copertura	0,66
Tipo edificio	
Stato di conservazione	2
Categoria d'intervento	A, B, C
Sa superficie aggiuntiva (mq)	
Va volume aggiuntivo (mc)	
Vt volume totale (mc)	413
Rc rapporto di copertura	0,66
If indice di fabbricabilità (mc/mq)	3,44


PROGETTO

STATO DI FATTO


ISOLATO 23 - UNITA' EDILIZIA 6 N-M

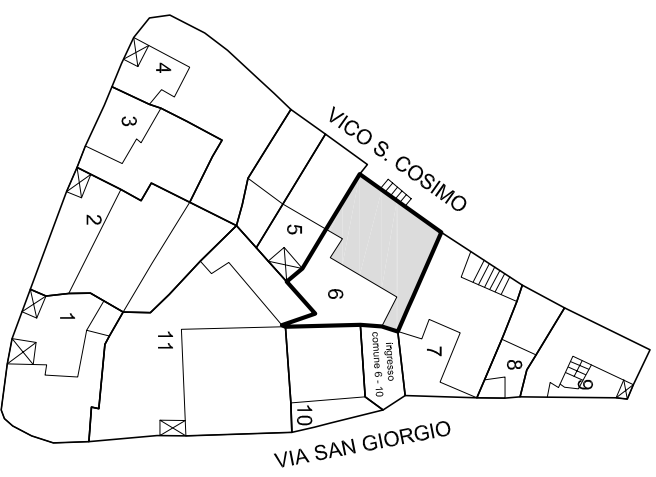


Scala 1:1000

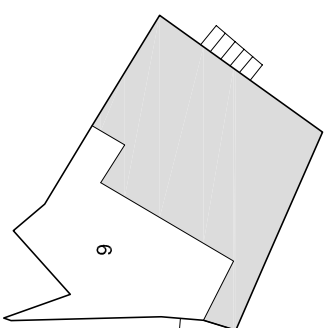

PIANTA PIANO TERRA 1:500

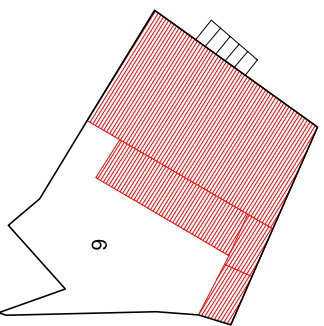


PIANTA PIANO PRIMO 1:500

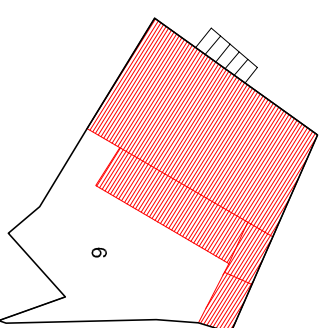


PIANTA COPERTURA 1:500

Indicazioni operative	
● Rimozione copertura in lastre di fibrocemento	Rimozione rete metallica
● Rimozione pensilina aggettante	● Sostituzione cancello
Rimozione gronde	● Copertura in coppi
Rimozione pluviali	● Tinteggiatura pluviali
Rimozione marcapiano	Intonaco a base di calce
Omogeneizzazione muratura di sopraelevazione o superfetazione	Balcone come da abaco
Rimozione rivestimenti di facciata	Parapetto come da abaco
Sostituzione intonaco	● Infissi in legno
● Rimozione di elementi tecnici dalle facciate	Portale carrato in legno
Rimozione balcone	Costruzione muro perimetrale
Sostituzione parapetto	Cancello come da abaco
● Ridimensionamento infissi	Conservazione integrale portale
● Sostituzione infissi	Intonaco prospetti
● Rimozione infissi a filo esterno	Intonaco muratura perimetrale
Sostituzione serrande metalliche	
Sostituzione zoccolature atipiche	
Rimozione scale esterne	
Omogeneizzazione muratura perimetrale	
Unificazione livello muratura perimetrale	
Rimozione recinzione a giorno	

ISOLATO 23 - UNITA' EDILIZIA 6 **N-M**

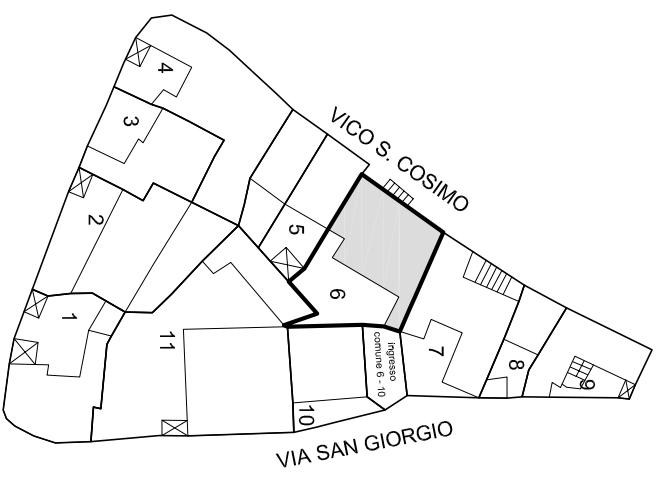

Scala 1:10000

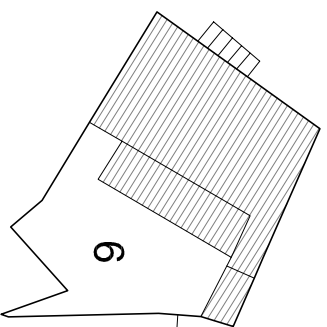


Unità edilizia	6
N° foglio catastale	12
N° di mappa catastale	280 (parte) - 281 (parte)
S superficie unità edilizia (mq)	277
Sc superficie coperta (mq)	153
V volume (mc)	517
If indice di fabbricabilità (mc/mq)	1,87
Rc rapporto di copertura	0,55
Tipo edificio	
Stato di conservazione	3
Categoria d'intervento	A, B
Sa superficie aggiuntiva (mq)	
Va volume aggiuntivo (mc)	
Vt volume totale (mc)	517
Rc rapporto di copertura	0,55
If indice di fabbricabilità (mc/mq)	1,87

PROGETTO


STATO DI FATTO

STATO DI FATTO 1:500


ISOLATO 23 - UNITA' EDILIZIA 7 N-M

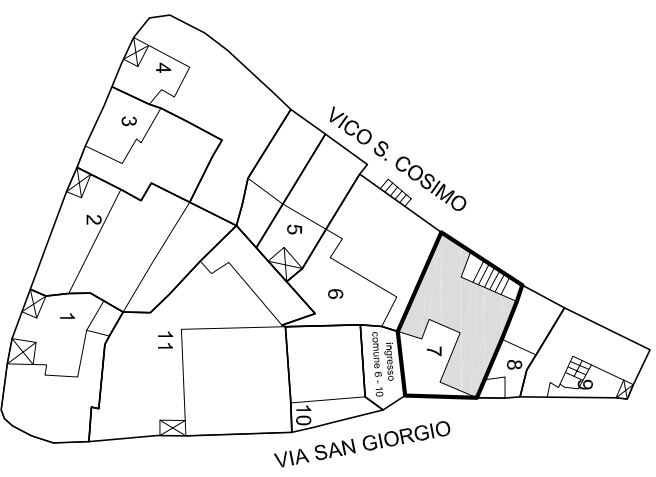


Scala 1:1000

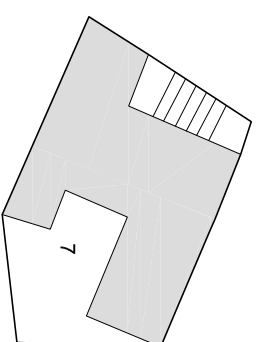

PIANTA PIANO TERRA 1:500

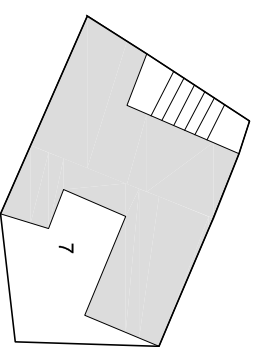


PIANTA PIANO PRIMO 1:500

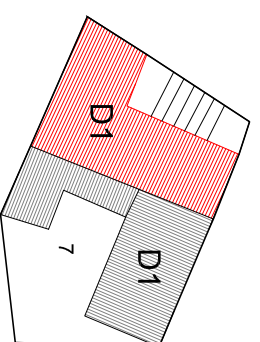


PIANTA COPERTURA 1:500

Indicazioni operative	
● Rimozione copertura in lastre di fibrocemento	Rimozione rete metallica
● Rimozione pensilina aggettante	● Sostituzione cancello
● Rimozione gronde	● Copertura in coppi
● Rimozione pluviali	Tinteggiatura pluviali
● Rimozione marcapiano	Intonaco a base di calce
● Omogeneizzazione muratura di sopraelevazione o superfetazione	Balcone come da abaco
● Rimozione rivestimenti di facciata	Parapetto come da abaco
● Sostituzione intonaco	Infissi in legno
● Rimozione di elementi tecnici dalle facciate	Portale carrato in legno
● Rimozione balcone	Costruzione muro perimetrale
● Sostituzione parapetto	Cancello come da abaco
● Ridimensionamento infissi	Conservazione integrale portale
● Sostituzione infissi	● Intonaco prospetti
● Rimozione infissi a filo esterno	● Intonaco muratura perimetrale
● Sostituzione serrande metalliche	
● Sostituzione zoccolature atipiche	
● Rimozione scale esterne	
● Omogeneizzazione muratura perimetrale	
● Unificazione livello muratura perimetrale	
● Rimozione recinzione a giorno	

ISOLATO 23 - UNITA' EDILIZIA 7 **N-M**

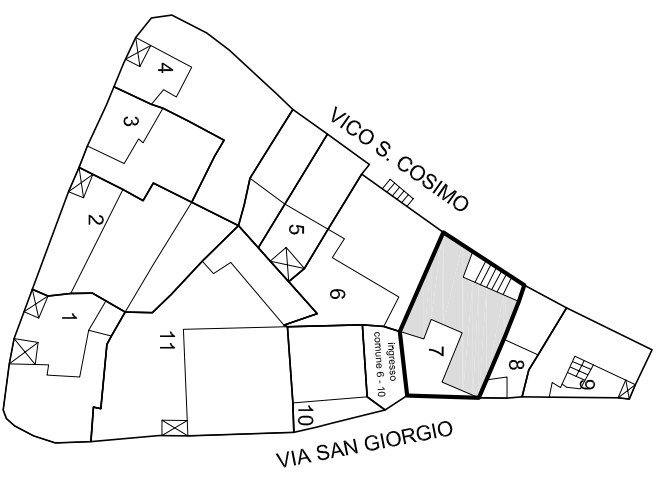

Scala 1:10000

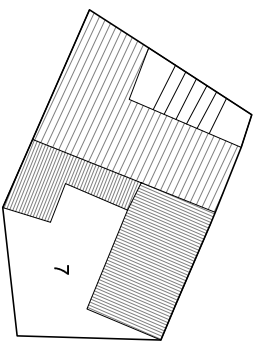


Unità edilizia	7
N° foglio catastale	12
N° di mappa catastale	279 - 532
S superficie unità edilizia (mq)	269
Sc superficie coperta (mq)	166
V volume (mc)	1141
If indice di fabbricabilità (mc/mq)	4.24
Rc rapporto di copertura	0.62
Tipo edificio	
Stato di conservazione	4
Categoria d'intervento	A, B, D1
Sa superficie aggiuntiva (mq)	
Va volume aggiuntivo (mc)	324
Vt volume totale (mc)	1465
Rc rapporto di copertura	0.62
If indice di fabbricabilità (mc/mq)	5,44

PROGETTO


STATO DI FATTO

STATO DI FATTO 1:500


ISOLATO 23 - UNITA' EDILIZIA 8 N-M

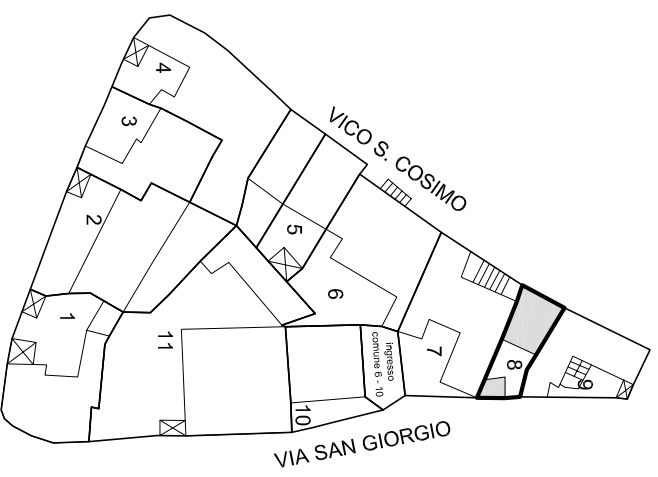


Scala 1:1000

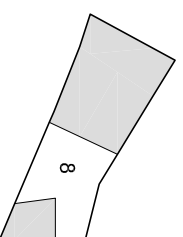

PIANTA PIANO TERRA 1:500

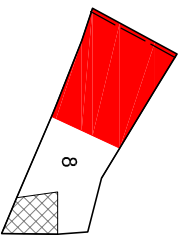


PIANTA PIANO PRIMO 1:500

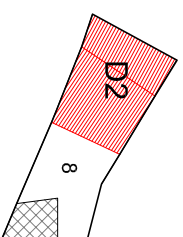


PIANTA COPERTURA 1:500

Indicazioni operative	
Rimozione copertura in lastre di fibrocemento	Rimozione rete metallica
Rimozione pensilina aggettante	Sostituzione cancello
Rimozione gronde	Copertura in coppi
Rimozione pluviali	Tinteggiatura pluviali
Rimozione marcapiano	Intonaco a base di calce
Omogeneizzazione muratura di sopraelevazione o superfetazione	Balcone come da abaco
Rimozione rivestimenti di facciata	Parapetto come da abaco
Sostituzione intonaco	Infissi in legno
Rimozione di elementi tecnici dalle facciate	Portale carrato in legno
Rimozione balcone	Costruzione muro perimetrale
Sostituzione parapetto	Cancello come da abaco
Ridimensionamento infissi	Conservazione integrale portale
Sostituzione infissi	Intonaco prospetti
Rimozione infissi a filo esterno	Intonaco muratura perimetrale
Sostituzione serrande metalliche	
Sostituzione zoccolature atipiche	
Rimozione scale esterne	
Omogeneizzazione muratura perimetrale	
Unificazione livello muratura perimetrale	
Rimozione recinzione a giorno	

ISOLATO 23 - UNITA' EDILIZIA 8 **N-M**

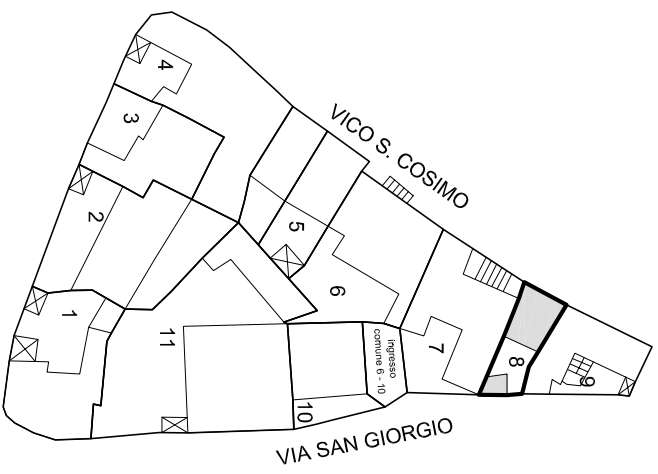

Scala 1:1000

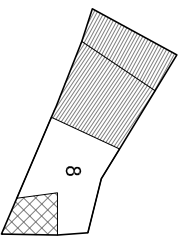


Unità edilizia	8
N° foglio catastale	12
N° di mappa catastale	278
S superficie unità edilizia (mq)	77
Sc superficie coperta (mq)	50
V volume (mc)	140
If indice di fabbricabilità (mc/mq)	1,81
Rc rapporto di copertura	0,64
Tipo edificio	
Stato di conservazione	2
Categoria d'intervento	A, B, D2
Sa superficie aggiuntiva (mq)	
Va volume aggiuntivo (mc)	125
Vt volume totale (mc)	265
Rc rapporto di copertura	0,64
If indice di fabbricabilità (mc/mq)	3,42

PROGETTO


STATO DI FATTO

STATO DI FATTO 1:500


ISOLATO 23 - UNITA' EDILIZIA 9 **N-M**

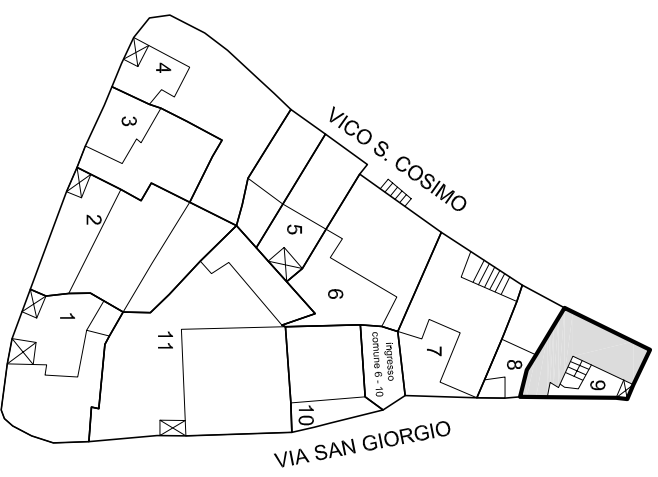


Scala 1:1000

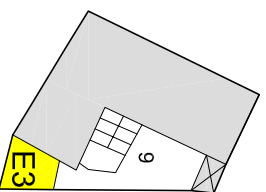

PIANTA PIANO TERRA 1:500

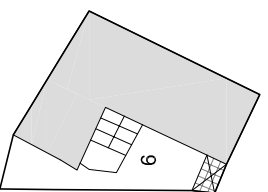


PIANTA PIANO PRIMO 1:500

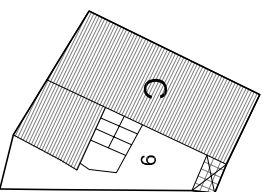


PIANTA COPERTURA 1:500

Indicazioni operative	
Rimozione copertura in lastre di fibrocemento	Rimozione rete metallica
Rimozione pensilina aggettante	Sostituzione cancello
Rimozione gronde	Copertura in coppi
Rimozione pluviali	Tinteggiatura pluviali
Rimozione marcapiano	Intonaco a base di calce
Omogeneizzazione muratura di sopraelevazione o superfazione	Balcone come da abaco
Rimozione rivestimenti di facciata	Parapetto come da abaco
Sostituzione intonaco	Infissi in legno
Rimozione di elementi tecnici dalle facciate	Portale carrato in legno
Rimozione balcone	Costruzione muro perimetrale
Sostituzione parapetto	Cancello come da abaco
Ridimensionamento infissi	Conservazione integrale portale
Sostituzione infissi	Intonaco prospetti
Rimozione infissi a filo esterno	Intonaco muratura perimetrale
Sostituzione serrande metalliche	
Sostituzione zoccolature atipiche	
Rimozione scale esterne	
Omogeneizzazione muratura perimetrale	
Unificazione livello muratura perimetrale	
Rimozione recinzione a giorno	

ISOLATO 23 - UNITA' EDILIZIA 9 **N-M**

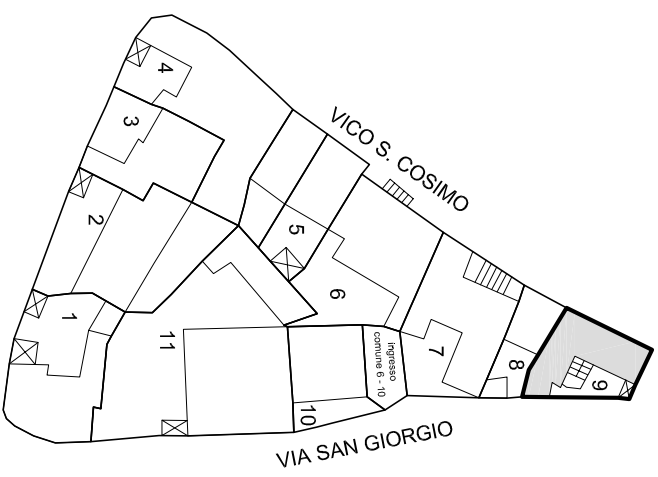

Scala 1:1000

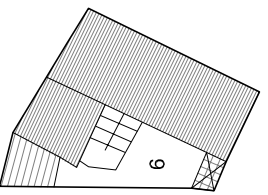


Unità edilizia	9
N° foglio catastale	12
N° di mappa catastale	277 sub 1-2
S superficie unità edilizia (mq)	134
Sc superficie coperta (mq)	100
V volume (mc)	585
If indice di fabbricabilità (mc/mq)	4,38
Rc rapporto di copertura	0,75
Tipo edificio	
Stato di conservazione	2
Categoria d'intervento	A, B, C, E3
Sa superficie aggiuntiva (mq)	- 10
Va volume aggiuntivo (mc)	- 22
Vt volume totale (mc)	563
Rc rapporto di copertura	0,67
If indice di fabbricabilità (mc/mq)	4,21

PROGETTO


STATO DI FATTO

STATO DI FATTO 1:500


ISOLATO 23 - UNITA' EDILIZIA 10 N-M

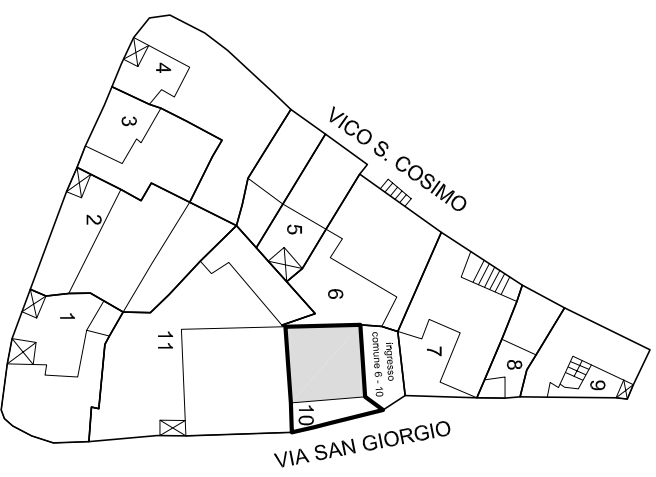


Scala 1:1000

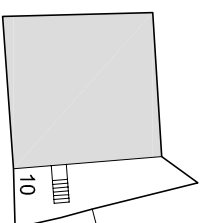

PIANTA PIANO TERRA 1:500

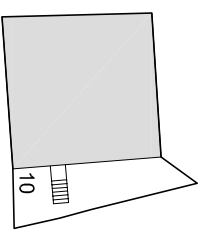


PIANTA PIANO PRIMO 1:500

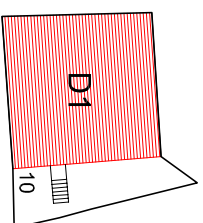


PIANTA COPERTURA 1:500

Indicazioni operative		
●	Rimozione copertura in lastre di fibrocemento	Rimozione rete metallica
	Rimozione pensilina aggettante	Sostituzione cancello
	Rimozione gronde	Copertura in coppi
	Rimozione pluviali	Tinteggiatura pluviali
●	Rimozione marcapiano	Intonaco a base di calce
	Omogeneizzazione muratura di sopraelevazione o superfetazione	Balcone come da abaco
	Rimozione rivestimenti di facciata	Parapetto come da abaco
●	Sostituzione intonaco	Infissi in legno
●	Rimozione di elementi tecnici dalle facciate	Portale carrato in legno
	Rimozione balcone	Costruzione muro perimetrale
	Sostituzione parapetto	Cancello come da abaco
●	Ridimensionamento infissi	Conservazione integrale portale
●	Sostituzione infissi	Intonaco prospetti
●	Rimozione infissi a filo esterno	Intonaco muratura perimetrale
	Sostituzione serrande metalliche	
	Sostituzione zoccolature atipiche	
	Rimozione scale esterne	
●	Omogeneizzazione muratura perimetrale	
●	Unificazione livello muratura perimetrale	
●	Rimozione recinzione a giorno	

ISOLATO 23 - UNITA' EDILIZIA 10 N-M

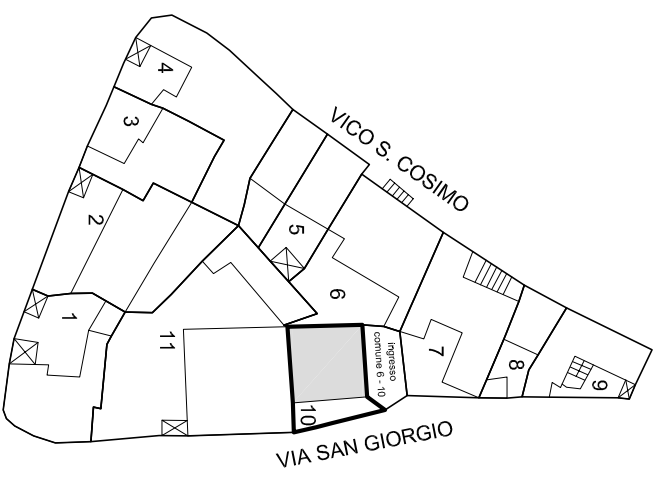

Scala 1:1000

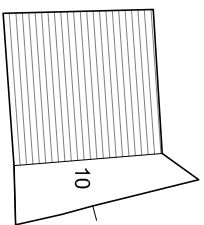


Unità edilizia	10
N° foglio catastale	12
N° di mappa catastale	282
S superficie unità edilizia (mq)	156
Sc superficie coperta (mq)	97
V volume (mc)	582
If indice di fabbricabilità (mc/mq)	3,73
Rc rapporto di copertura	0,62
Tipo edificio	
Stato di conservazione	6
Categoria d'intervento	A, B, D1
Sa superficie aggiuntiva (mq)	
Va volume aggiuntivo (mc)	
Vt volume totale (mc)	582
Rc rapporto di copertura	0,62
If indice di fabbricabilità (mc/mq)	3,73

PROGETTO


STATO DI FATTO

STATO DI FATTO 1:500


ISOLATO 23 - UNITA' EDILIZIA 11 N-M

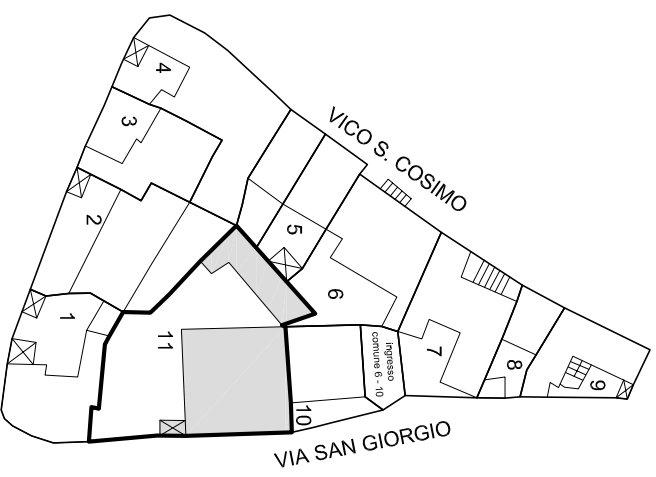


Scala 1:1000

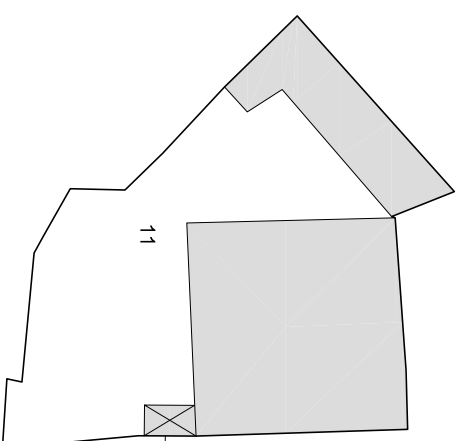

PIANTA PIANO TERRA 1:500

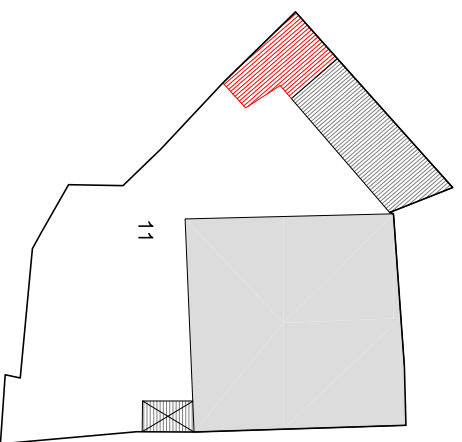


PIANTA PIANO PRIMO 1:500

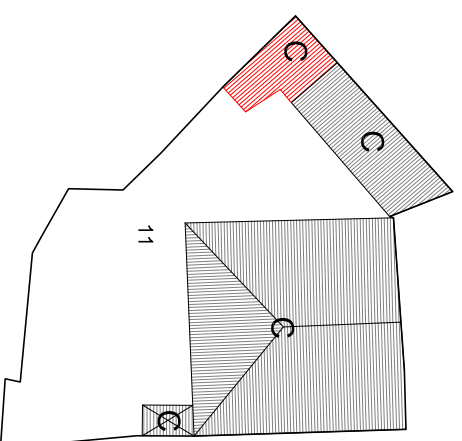


PIANTA COPERTURA 1:500

Indicazioni operative		
Rimozione copertura in lastre di fibrocemento		Rimozione rete metallica
Rimozione pensilina aggettante	●	Sostituzione cancello
Rimozione gronde		Copertura in coppi
Rimozione pluviali		Tinteggiatura pluviali
Rimozione marcapiano	●	Intonaco a base di calce
Omogeneizzazione muratura di sopraelevazione o superfetazione		Balcone come da abaco
Rimozione rivestimenti di facciata		Parapetto come da abaco
Sostituzione intonaco	●	Infissi in legno
Rimozione di elementi tecnici dalle facciate	●	Portale carrato in legno
Rimozione balcone		Costruzione muro perimetrale
Sostituzione parapetto	●	Cancello come da abaco
Ridimensionamento infissi		Conservazione integrale portale
Sostituzione infissi	●	Intonaco prospetti
Rimozione infissi a filo esterno	●	Intonaco muratura perimetrale
Sostituzione serrande metalliche		
Sostituzione zoccolature atipiche		
Rimozione scale esterne		
Omogeneizzazione muratura perimetrale		
Unificazione livello muratura perimetrale		
Rimozione recinzione a giorno		

ISOLATO 23 - UNITA' EDILIZIA 11 **N-M**

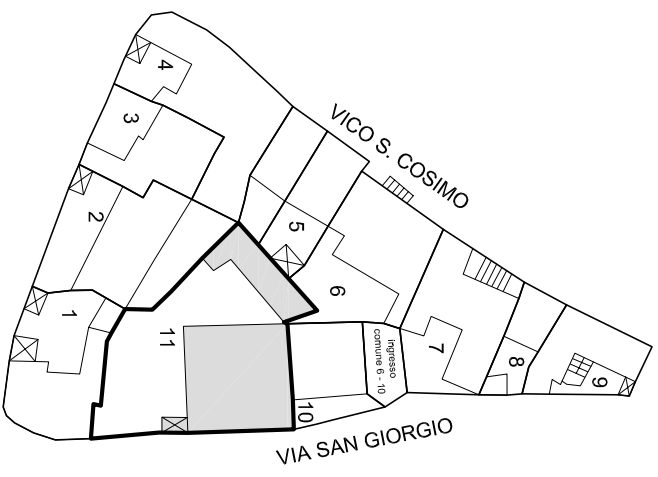

Scala 1:10000

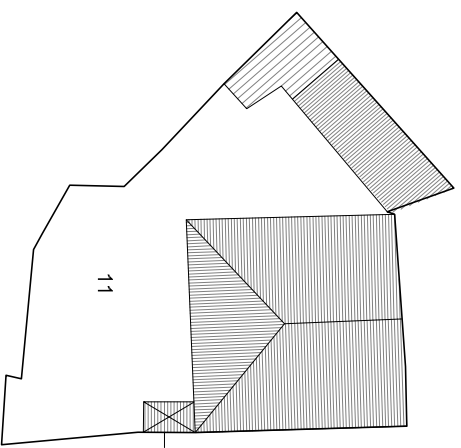


Unità edilizia	11
N° foglio catastale	12
N° di mappa catastale	287 - 288 - 289 - 479
S superficie unità edilizia (mq)	530
Sc superficie coperta (mq)	263
V volume (mc)	1379
If indice di fabbricabilità (mc/mq)	2,60
Rc rapporto di copertura	0,50
Tipo edificio	
Stato di conservazione	1
Categoria d'intervento	A, B, C
Sa superficie aggiuntiva (mq)	
Va volume aggiuntivo (mc)	
Vt volume totale (mc)	1379
Rc rapporto di copertura	0,50
If indice di fabbricabilità (mc/mq)	2,60

PROGETTO


STATO DI FATTO

STATO DI FATTO 1:500


ISOLATO 23 - UNITA' EDILIZIA 12 N-M

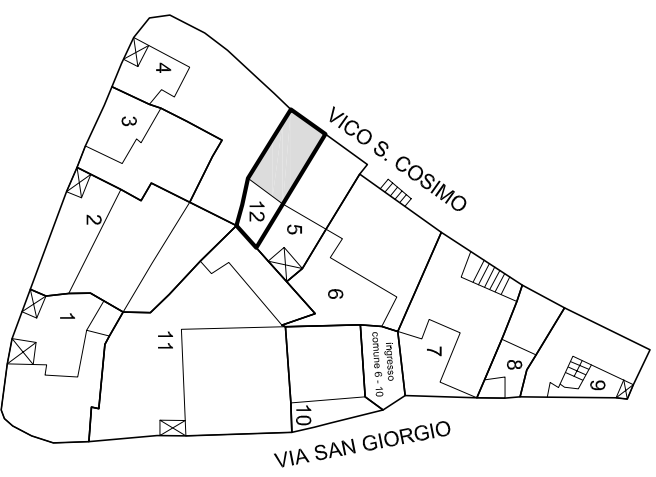


Scala 1:1000

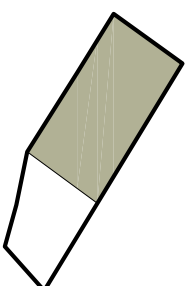

PIANTA PIANO TERRA 1:500

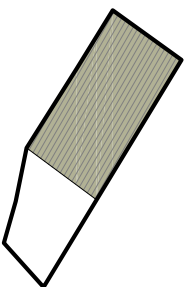


PIANTA PIANO PRIMO 1:500

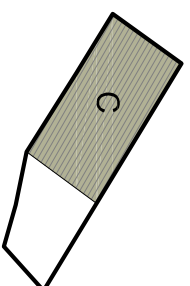


PIANTA COPERTURA 1:500

Indicazioni operative	
Rimozione copertura in lastre di fibrocemento	Rimozione rete metallica
Rimozione pensilina aggettante	Sostituzione cancello
Rimozione gronde	Copertura in coppi
Rimozione pluviali	Tinteggiatura pluviali
Rimozione marcapiano	Intonaco a base di calce
Omogeneizzazione muratura di sopraelevazione o superfetazione	Balcone come da abaco
Rimozione rivestimenti di facciata	Parapetto come da abaco
Sostituzione intonaco	Infissi in legno
Rimozione di elementi tecnici dalle facciate	Portale carrato in legno
Rimozione balcone	Costruzione muro perimetrale
Sostituzione parapetto	Cancello come da abaco
Ridimensionamento infissi	Conservazione integrale portale
Sostituzione infissi	Intonaco prospetti
Rimozione infissi a filo esterno	Intonaco muratura perimetrale
Sostituzione serrande metalliche	
Sostituzione zoccolature atipiche	
Rimozione scale esterne	
Omogeneizzazione muratura perimetrale	
Unificazione livello muratura perimetrale	
Rimozione recinzione a giorno	

ISOLATO 23 - UNITA' EDILIZIA 12 N-M

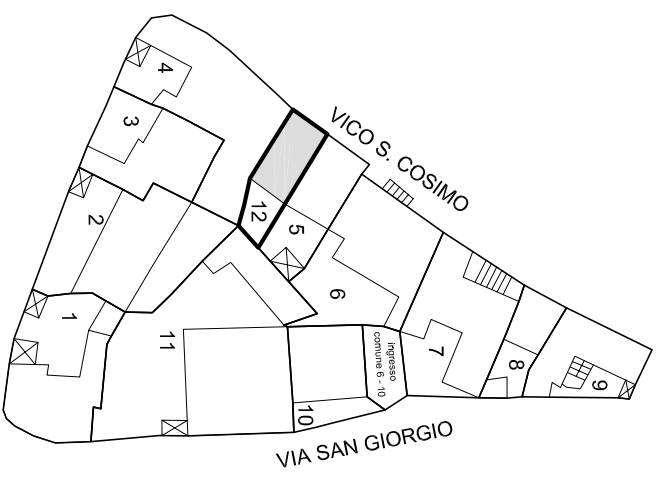

Scala 1:10000

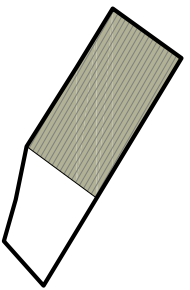

STATO DI FATTO 1:500



Unità edilizia	11
N° foglio catastale	12
N° di mappa catastale	287 - 288 - 289 - 479
S superficie unità edilizia (mq)	530
Sc superficie coperta (mq)	263
V volume (mc)	1379
If indice di fabbricabilità (mc/mq)	2,60
Rc rapporto di copertura	0,50
Tipo edificio	
Stato di conservazione	1
Categoria d'intervento	A, B, C
Sa superficie aggiuntiva (mq)	
Va volume aggiuntivo (mc)	
Vt volume totale (mc)	1379
Rc rapporto di copertura	0,50
If indice di fabbricabilità (mc/mq)	2,60

PROGETTO

STATO DI FATTO