




ISOLATO 18 - UNITA' EDILIZIA 1 **N-M**

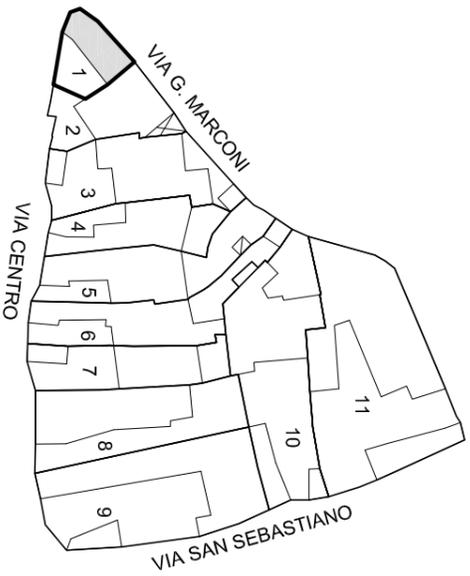


Scala 1:1000

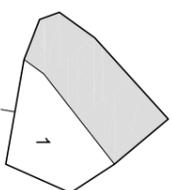

PIANTA PIANO TERRA 1:500

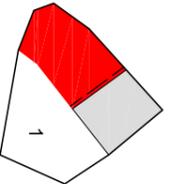


PIANTA PIANO PRIMO 1:500

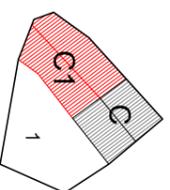


PIANTA COPERTURA 1:500

| Indicazioni operative | |
|---|---------------------------------|
| Rimozione copertura in lastre di fibrocemento | Rimozione rete metallica |
| Rimozione pensilina aggettante | Sostituzione cancello |
| Rimozione gronde | Copertura in coppi |
| Rimozione pluviali | Tinteggiatura pluviali |
| Rimozione marcapiano | Intonaco a base di calce |
| Omogeneizzazione muratura di sovraelevazione o superfetazione | Balcone come da abaco |
| Rimozione rivestimenti di facciata | Parapetto come da abaco |
| Sostituzione intonaco | Infissi in legno |
| Rimozione di elementi tecnici dalle facciate | Portale carrato in legno |
| Rimozione balcone | Costruzione muro perimetrale |
| Sostituzione parapetto | Cancello come da abaco |
| Ridimensionamento infissi | Conservazione integrale portale |
| Sostituzione infissi | Intonaco prospetti |
| Rimozione infissi a filo esterno | Intonaco muratura perimetrale |
| Sostituzione serrande metalliche | |
| Sostituzione zoccolature atipiche | |
| Rimozione scale esterne | |
| Omogeneizzazione muratura perimetrale | |
| Unificazione livello muratura perimetrale | |
| Rimozione recinzione a giorno | |

ISOLATO 18 - UNITA' EDILIZIA 1 **N-M**

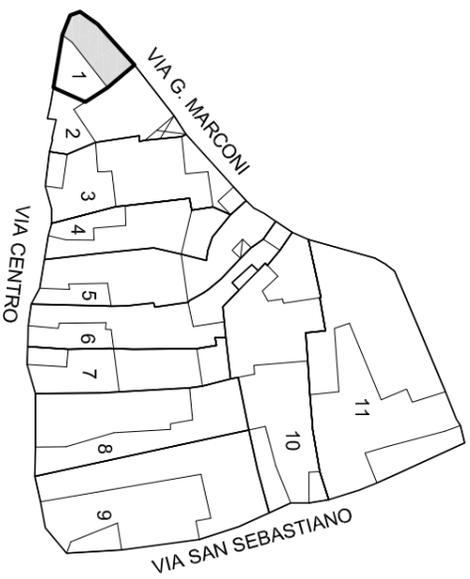

Scala 1:1000

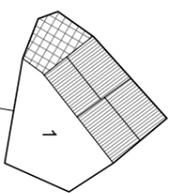


STATO DI FATTO 1:500

| | |
|-------------------------------------|-------------|
| Unità edilizia | 1 |
| N° foglio catastale | 12 |
| N° di mappa catastale | 164 |
| S superficie unità edilizia (mq) | 87 |
| Sc superficie coperta (mq) | 49 |
| V volume (mc) | 179 |
| If indice di fabbricabilità (mc/mq) | 2,05 |
| Rc rapporto di copertura | 0,56 |
| Tipo edilizio | |
| Stato di conservazione | 2 |
| Categoria d'intervento | A, B, C, C1 |
| Sa superficie aggiuntiva (mq) | 15 |
| Va volume aggiuntivo (mc) | 275 |
| Vt volume totale (mc) | 454 |
| Rc rapporto di copertura | 0,73 |
| If indice di fabbricabilità (mc/mq) | 5,21 |


PROGETTO

STATO DI FATTO


ISOLATO 18 - UNITA' EDILIZIA 2 **N-M**

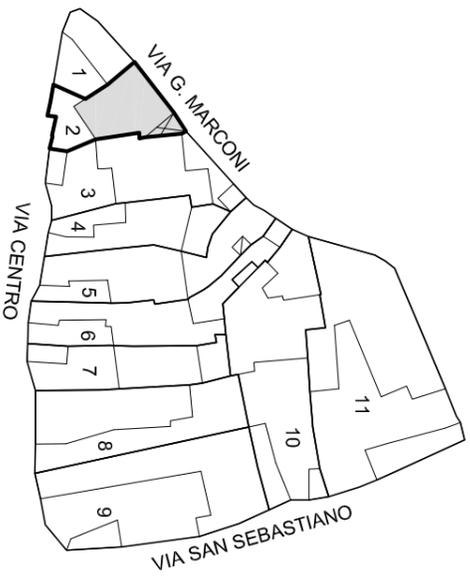


Scala 1:1000

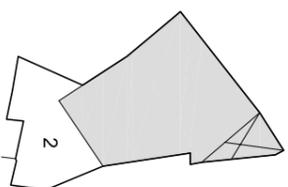

PIANTA PIANO TERRA 1:500

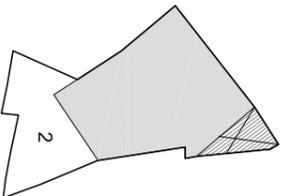


PIANTA PIANO PRIMO 1:500

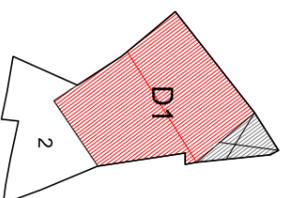



PIANTA COPERTURA 1:500

| Indicazioni operative | | |
|-----------------------|---|---------------------------------|
| ● | Rimozione copertura in lastre di fibrocemento | Rimozione rete metallica |
| ● | Rimozione pensilina aggettante | ● Sostituzione cancello |
| | Rimozione gronde | ● Copertura in coppi |
| | Rimozione pluviali | Tinteggiatura pluviali |
| | Rimozione marcapiano | Intonaco a base di calce |
| | Omogeneizzazione muratura di sovraelevazione o superfetazione | Balcone come da abaco |
| | Rimozione rivestimenti di facciata | Parapetto come da abaco |
| | Sostituzione intonaco | Infissi in legno |
| ● | Rimozione di elementi tecnici dalle facciate | Portale carrato in legno |
| ● | Rimozione balcone | Costruzione muro perimetrale |
| | Sostituzione parapetto | ● Cancellone come da abaco |
| | Ridimensionamento infissi | Conservazione integrale portale |
| | Sostituzione infissi | Intonaco prospetti |
| | Rimozione infissi a filo esterno | Intonaco muratura perimetrale |
| | Sostituzione serrande metalliche | |
| | Sostituzione zoccolature atipiche | |
| | Rimozione scale esterne | |
| ● | Omogeneizzazione muratura perimetrale | |
| ● | Unificazione livello muratura perimetrale | |
| ● | Rimozione recinzione a giorno | |

ISOLATO 18 - UNITA' EDILIZIA 2 **N-M**

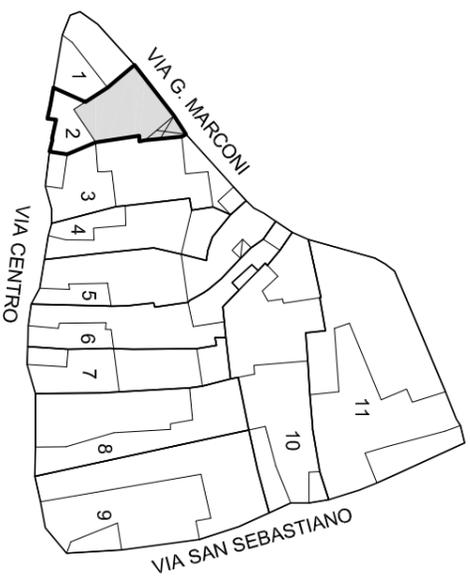

Scala 1:1000

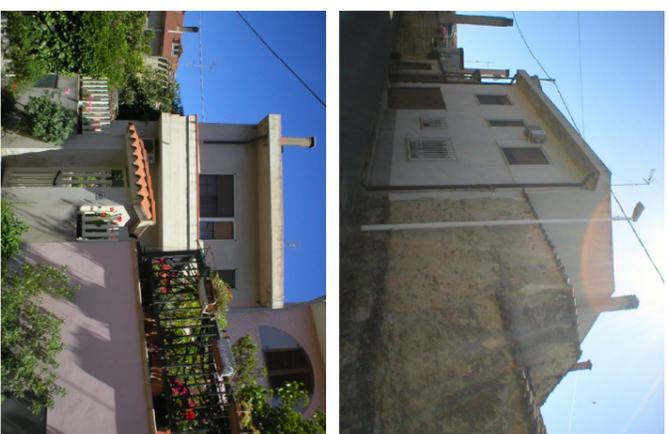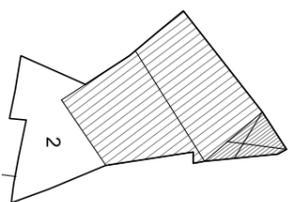


| | |
|-------------------------------------|----------|
| Unità edilizia | 2 |
| N° foglio catastale | 12 |
| N° di mappa catastale | 165-276 |
| S superficie unità edilizia (mq) | 137 |
| Sc superficie coperta (mq) | 88 |
| V volume (mc) | 492 |
| If indice di fabbricabilità (mc/mq) | 3,60 |
| Rc rapporto di copertura | 0,64 |
| Tipo edificio | |
| Stato di conservazione | 6 |
| Categoria d'intervento | A, B, D1 |
| Sa superficie aggiuntiva (mq) | |
| Va volume aggiuntivo (mc) | |
| Vt volume totale (mc) | 492 |
| Rc rapporto di copertura | 0,64 |
| If indice di fabbricabilità (mc/mq) | 3,60 |

PROGETTO


STATO DI FATTO

STATO DI FATTO 1:500


ISOLATO 18 - UNITA' EDILIZIA 3 **N-M**

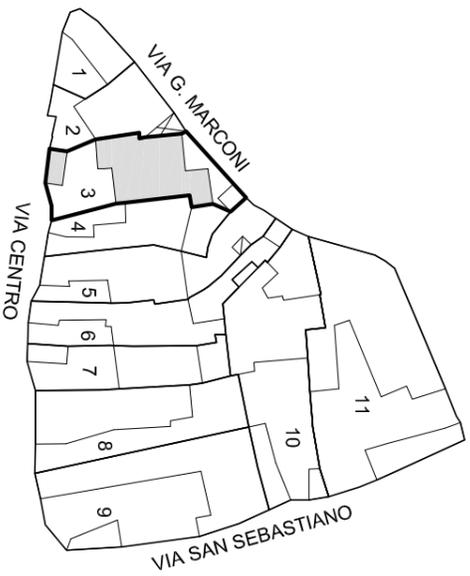


Scala 1:1000

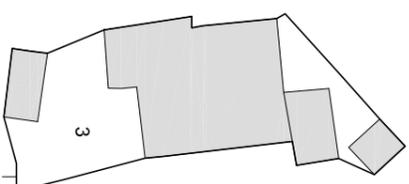

PIANTA PIANO TERRA 1:500

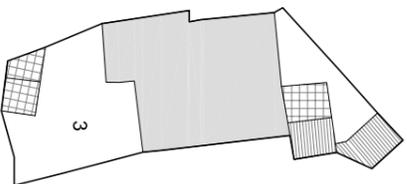


PIANTA PIANO PRIMO 1:500

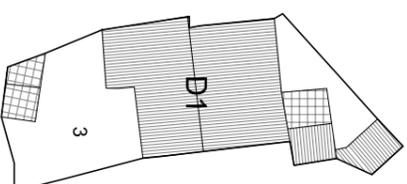


PIANTA COPERTURA 1:500

| Indicazioni operative | |
|---|---------------------------------|
| Rimozione copertura in lastre di fibrocemento | Rimozione rete metallica |
| Rimozione pensilina aggettante | Sostituzione cancello |
| Rimozione gronde | Copertura in coppi |
| Rimozione pluviali | Tinteggiatura pluviali |
| Rimozione marcapiano | Intonaco a base di calce |
| Omogeneizzazione muratura di sovraelevazione o superfetazione | Balcone come da abaco |
| Rimozione rivestimenti di facciata | Parapetto come da abaco |
| Sostituzione intonaco | Infissi in legno |
| Rimozione di elementi tecnici dalle facciate | Portale carrato in legno |
| Rimozione balcone | Costruzione muro perimetrale |
| Sostituzione parapetto | Cancello come da abaco |
| Ridimensionamento infissi | Conservazione integrale portale |
| Sostituzione infissi | Intonaco prospetti |
| Rimozione infissi a filo esterno | Intonaco muratura perimetrale |
| Sostituzione serrande metalliche | |
| Sostituzione zoccolature atipiche | |
| Rimozione scale esterne | |
| Omogeneizzazione muratura perimetrale | |
| Unificazione livello muratura perimetrale | |
| Rimozione recinzione a giorno | |

ISOLATO 18 - UNITA' EDILIZIA 3 **N-M**

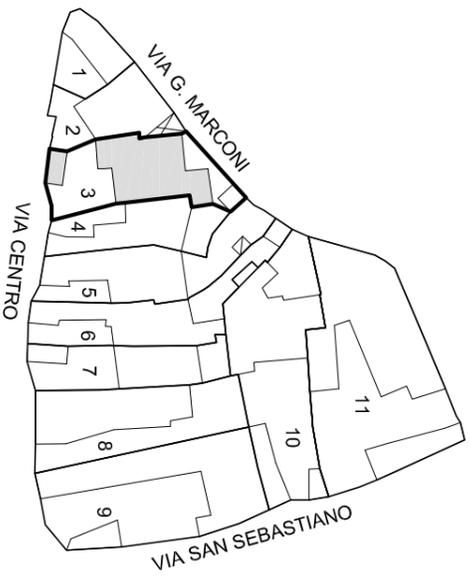

Scala 1:1000

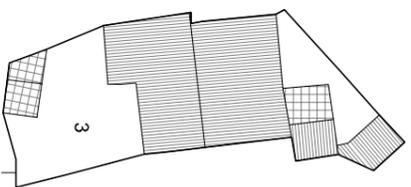


STATO DI FATTO 1:500

| | |
|-------------------------------------|-----------|
| Unità edilizia | 3 |
| N° foglio catastale | 12 |
| N° di mappa catastale | 166 - 737 |
| S superficie unità edilizia (mq) | 230 |
| Sc superficie coperta (mq) | 128 |
| V volume (mc) | 743 |
| If indice di fabbricabilità (mc/mq) | 3,24 |
| Rc rapporto di copertura | 0,56 |
| Tipo edificio | |
| Stato di conservazione | 6 |
| Categoria d'intervento | A, B, D1 |
| Sa superficie aggiuntiva (mq) | |
| Va volume aggiuntivo (mc) | |
| Vt volume totale (mc) | 743 |
| Rc rapporto di copertura | 0,56 |
| If indice di fabbricabilità (mc/mq) | 3,24 |


PROGETTO

STATO DI FATTO


ISOLATO 18 - UNITA' EDILIZIA 4 **N-M**

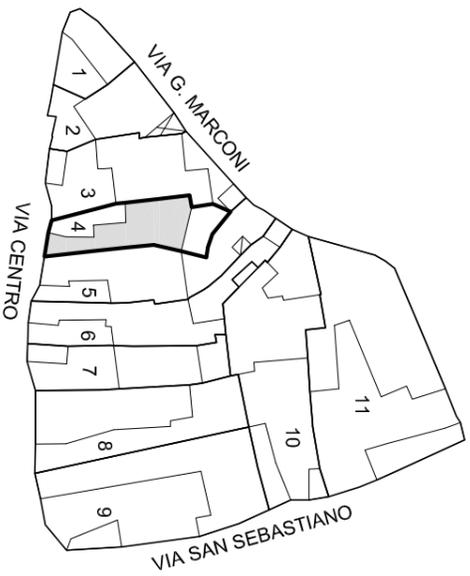


Scala 1:1000

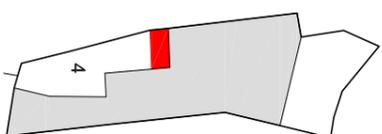

PIANTA PIANO TERRA 1:500

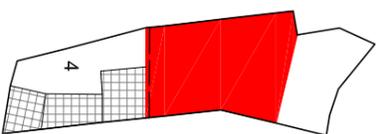


PIANTA PIANO PRIMO 1:500

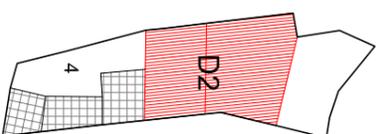


PIANTA COPERTURA 1:500

| Indicazioni operative | |
|---|---------------------------------|
| Rimozione copertura in lastre di fibrocemento | Rimozione rete metallica |
| Rimozione pensilina aggettante | Sostituzione cancello |
| Rimozione gronde | Copertura in coppi |
| Rimozione pluviali | Tinteggiatura pluviali |
| Rimozione marcapiano | Intonaco a base di calce |
| Omogeneizzazione muratura di sovraelevazione o superfetazione | Balcone come da abaco |
| Rimozione rivestimenti di facciata | Parapetto come da abaco |
| Sostituzione intonaco | Infissi in legno |
| Rimozione di elementi tecnici dalle facciate | Portale carrato in legno |
| Rimozione balcone | Costruzione muro perimetrale |
| Sostituzione parapetto | Cancello come da abaco |
| Ridimensionamento infissi | Conservazione integrale portale |
| Sostituzione infissi | Intonaco prospetti |
| Rimozione infissi a filo esterno | Intonaco muratura perimetrale |
| Sostituzione serrande metalliche | |
| Sostituzione zoccolature atipiche | |
| Rimozione scale esterne | |
| Omogeneizzazione muratura perimetrale | |
| Unificazione livello muratura perimetrale | |
| Rimozione recinzione a giorno | |

ISOLATO 18 - UNITA' EDILIZIA 4 **N-M**

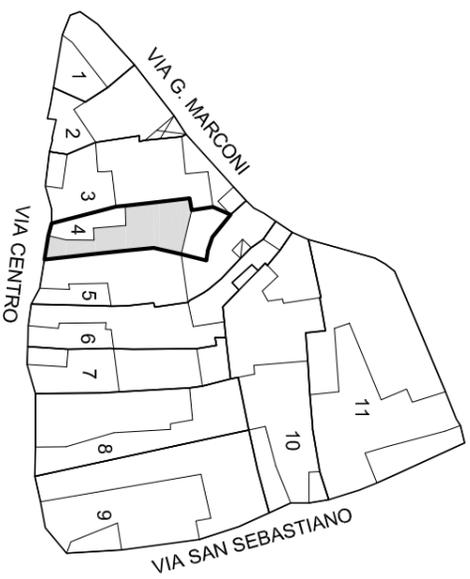

Scala 1:1000

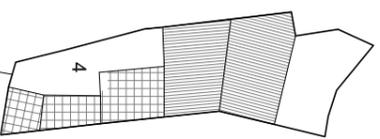


STATO DI FATTO 1:500

| | |
|-------------------------------------|----------|
| Unità edilizia | 4 |
| N° foglio catastale | 12 |
| N° di mappa catastale | 168 |
| S superficie unità edilizia (mq) | 153 |
| Sc superficie coperta (mq) | 93 |
| V volume (mc) | 279 |
| If indice di fabbricabilità (mc/mq) | 1,83 |
| Rc rapporto di copertura | 0,61 |
| Tipo edificio | |
| Stato di conservazione | 3 |
| Categoria d'intervento | A, B, D2 |
| Sa superficie aggiuntiva (mq) | 4 |
| Va volume aggiuntivo (mc) | 208 |
| Vt volume totale (mc) | 487 |
| Rc rapporto di copertura | 0,63 |
| If indice di fabbricabilità (mc/mq) | 3,18 |


PROGETTO

STATO DI FATTO


ISOLATO 18 - UNITA' EDILIZIA 5 **N-M**

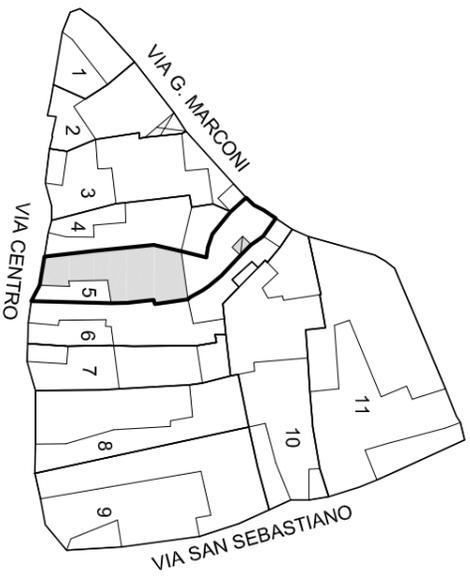


Scala 1:1000

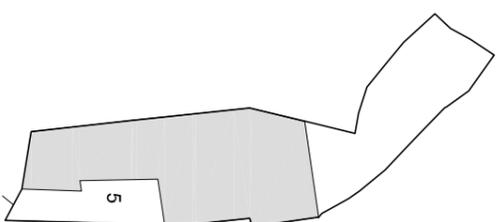

PIANTA PIANO TERRA 1:500

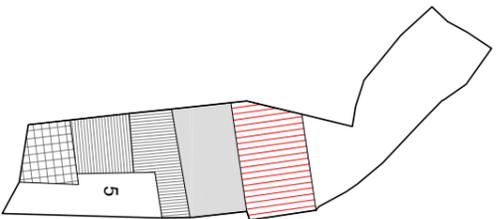


PIANTA PIANO PRIMO 1:500

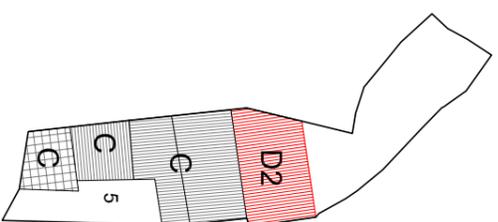


PIANTA COPERTURA 1:500

| Indicazioni operative | |
|---|---------------------------------|
| ● Rimozione copertura in lastre di fibrocemento | Rimozione rete metallica |
| Rimozione pensilina aggettante | ● Sostituzione cancello |
| Rimozione gronde | ● Copertura in coppi |
| Rimozione pluviali | Tinteggiatura pluviali |
| Rimozione marcapiano | Intonaco a base di calce |
| Omogeneizzazione muratura di sovraelevazione o superfetazione | Balcone come da abaco |
| Rimozione rivestimenti di facciata | Parapetto come da abaco |
| Sostituzione intonaco | Infissi in legno |
| Rimozione di elementi tecnici dalle facciate | Portale carrato in legno |
| Rimozione balcone | Costruzione muro perimetrale |
| Sostituzione parapetto | ● Cancellone come da abaco |
| Ridimensionamento infissi | Conservazione integrale portale |
| Sostituzione infissi | Intonaco prospetti |
| Rimozione infissi a filo esterno | ● Intonaco muratura perimetrale |
| Sostituzione serrande metalliche | |
| Sostituzione zoccolature atipiche | |
| Rimozione scale esterne | |
| ● Omogeneizzazione muratura perimetrale | |
| ● Unificazione livello muratura perimetrale | |
| Rimozione recinzione a giorno | |


ISOLATO 18 - UNITA' EDILIZIA 5 **N-M**

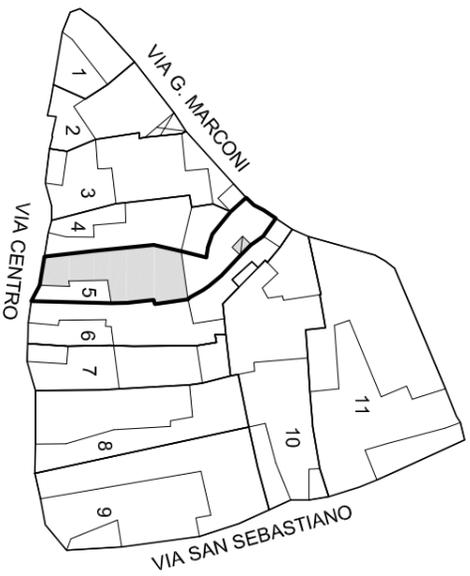

Scala 1:1000

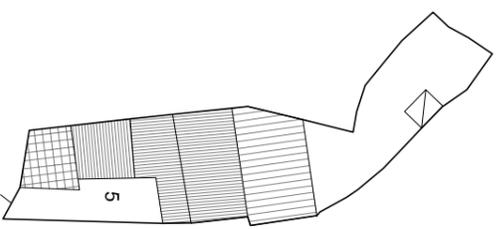

STATO DI FATTO 1:500

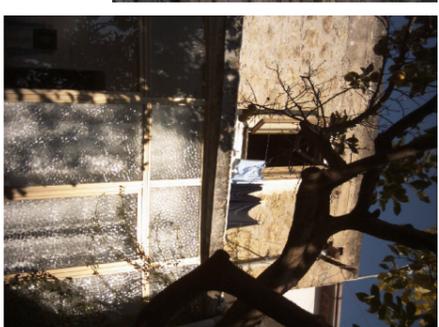


| | |
|-------------------------------------|-------------|
| Unità edilizia | 5 |
| N° foglio catastale | 12 |
| N° di mappa catastale | 693 |
| S superficie unità edilizia (mq) | 224 |
| Sc superficie coperta (mq) | 122 |
| V volume (mc) | 429 |
| If indice di fabbricabilità (mc/mq) | 1,91 |
| Rc rapporto di copertura | 0,54 |
| Tipo edificio | |
| Stato di conservazione | 2 |
| Categoria d'intervento | A, B, C, D2 |
| Sa superficie aggiuntiva (mq) | |
| Va volume aggiuntivo (mc) | 92 |
| Vt volume totale (mc) | 521 |
| Rc rapporto di copertura | 0,54 |
| If indice di fabbricabilità (mc/mq) | 2,32 |


PROGETTO

STATO DI FATTO


ISOLATO 18 - UNITA' EDILIZIA 6 **N-M**

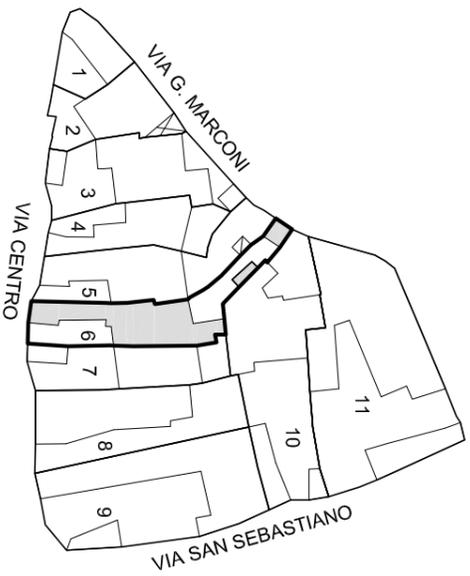


Scala 1:1000

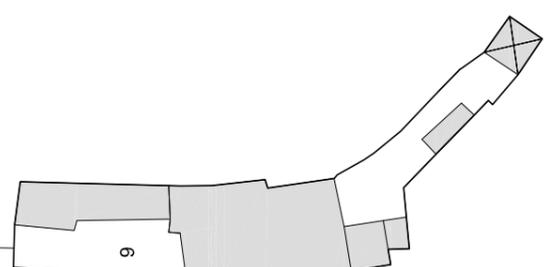

PIANTA PIANO TERRA 1:500

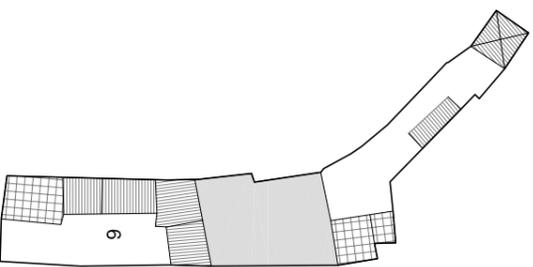


PIANTA PIANO PRIMO 1:500

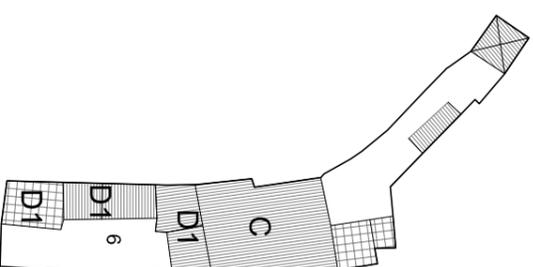


PIANTA COPERTURA 1:500

| Indicazioni operative | | |
|---|---|---------------------------------|
| Rimozione copertura in lastre di fibrocemento | | Rimozione rete metallica |
| Rimozione pensilina aggettante | | Sostituzione cancello |
| Rimozione gronde | | Copertura in coppi |
| Rimozione pluviali | | Tinteggiatura pluviali |
| Rimozione marcapiano | | Intonaco a base di calce |
| Omogeneizzazione muratura di sovraelevazione o superfetazione | | Balcone come da abaco |
| Rimozione rivestimenti di facciata | | Parapetto come da abaco |
| Sostituzione intonaco | | Infissi in legno |
| ● Rimozione di elementi tecnici dalle facciate | | Portale carrato in legno |
| Rimozione balcone | | Costruzione muro perimetrale |
| Sostituzione parapetto | ● | Cancello come da abaco |
| Ridimensionamento infissi | | Conservazione integrale portale |
| Sostituzione infissi | | Intonaco prospetti |
| Rimozione infissi a filo esterno | | Intonaco muratura perimetrale |
| Sostituzione serrande metalliche | | |
| Sostituzione zoccolature atipiche | | |
| Rimozione scale esterne | | |
| Omogeneizzazione muratura perimetrale | | |
| Unificazione livello muratura perimetrale | | |
| Rimozione recinzione a giorno | | |

ISOLATO 18 - UNITA' EDILIZIA 6 **N-M**

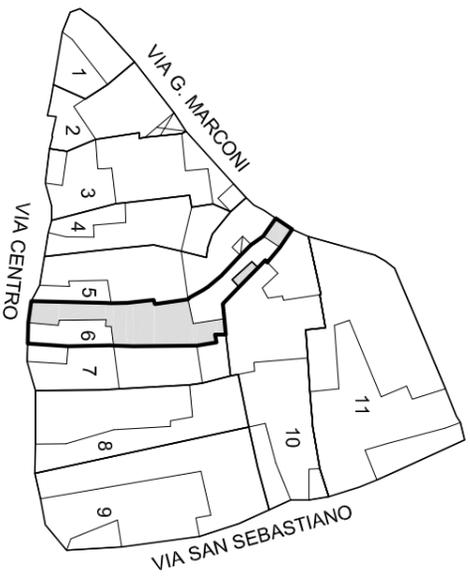

Scala 1:1000

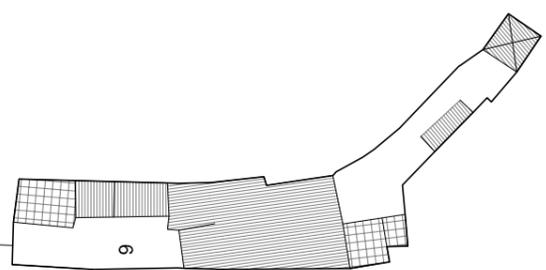


STATO DI FATTO 1:500

| | |
|-------------------------------------|-------------|
| Unità edilizia | 6 |
| N° foglio catastale | 12 |
| N° di mappa catastale | 792 |
| S superficie unità edilizia (mq) | 216 |
| Sc superficie coperta (mq) | 116 |
| V volume (mc) | 464 |
| If indice di fabbricabilità (mc/mq) | 2,15 |
| Rc rapporto di copertura | 0,54 |
| Tipo edificio | |
| Stato di conservazione | 3 |
| Categoria d'intervento | A, B, C, D1 |
| Sa superficie aggiuntiva (mq) | |
| Va volume aggiuntivo (mc) | |
| Vt volume totale (mc) | 464 |
| Rc rapporto di copertura | 0,54 |
| If indice di fabbricabilità (mc/mq) | 2,15 |


PROGETTO

STATO DI FATTO


ISOLATO 18 - UNITA' EDILIZIA 7 **N-M**

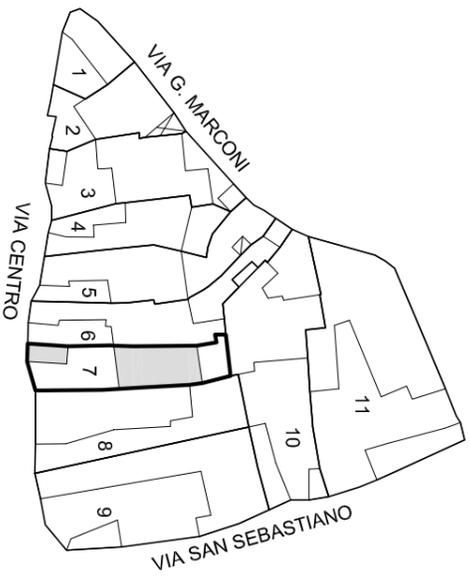

Scala 1:1000

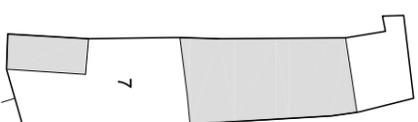

PIANTA PIANO TERRA 1:500

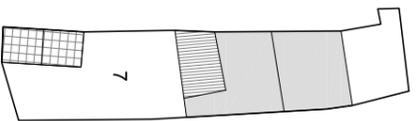


PIANTA PIANO PRIMO 1:500




PIANTA COPERTURA 1:500

| Indicazioni operative | |
|---|
| ● | <table border="1"> <tr> <td>Rimozione copertura in lastre di fibrocemento</td> <td></td> <td>Rimozione rete metallica</td> </tr> <tr> <td>Rimozione pensilina aggettante</td> <td>●</td> <td>Sostituzione cancello</td> </tr> <tr> <td>Rimozione gronde</td> <td>●</td> <td>Copertura in coppi</td> </tr> <tr> <td>Rimozione pluviali</td> <td></td> <td>Tinteggiatura pluviali</td> </tr> <tr> <td>Rimozione marcapiano</td> <td></td> <td>Intonaco a base di calce</td> </tr> <tr> <td>Omogeneizzazione muratura di sovraelevazione o superfetazione</td> <td></td> <td>Balcone come da abaco</td> </tr> <tr> <td>Rimozione rivestimenti di facciata</td> <td></td> <td>Parapetto come da abaco</td> </tr> <tr> <td>Sostituzione intonaco</td> <td></td> <td>Infissi in legno</td> </tr> <tr> <td>Rimozione di elementi tecnici dalle facciate</td> <td></td> <td>Portale carrato in legno</td> </tr> <tr> <td>Rimozione balcone</td> <td></td> <td>Costruzione muro perimetrale</td> </tr> <tr> <td>Sostituzione parapetto</td> <td>●</td> <td>Cancello come da abaco</td> </tr> <tr> <td>Ridimensionamento infissi</td> <td></td> <td>Conservazione integrale portale</td> </tr> <tr> <td>Sostituzione infissi</td> <td></td> <td>Intonaco prospetti</td> </tr> <tr> <td>Rimozione infissi a filo esterno</td> <td></td> <td>Intonaco muratura perimetrale</td> </tr> <tr> <td>Sostituzione serrande metalliche</td> <td></td> <td></td> </tr> <tr> <td>Sostituzione zoccolature atipiche</td> <td></td> <td></td> </tr> <tr> <td>Rimozione scale esterne</td> <td></td> <td></td> </tr> <tr> <td>●</td> <td> <table border="1"> <tr> <td>Omogeneizzazione muratura perimetrale</td> <td></td> <td></td> </tr> <tr> <td>Unificazione livello muratura perimetrale</td> <td></td> <td></td> </tr> <tr> <td>Rimozione recinzione a giorno</td> <td></td> <td></td> </tr> </table> </td> </tr> </table> | Rimozione copertura in lastre di fibrocemento | | Rimozione rete metallica | Rimozione pensilina aggettante | ● | Sostituzione cancello | Rimozione gronde | ● | Copertura in coppi | Rimozione pluviali | | Tinteggiatura pluviali | Rimozione marcapiano | | Intonaco a base di calce | Omogeneizzazione muratura di sovraelevazione o superfetazione | | Balcone come da abaco | Rimozione rivestimenti di facciata | | Parapetto come da abaco | Sostituzione intonaco | | Infissi in legno | Rimozione di elementi tecnici dalle facciate | | Portale carrato in legno | Rimozione balcone | | Costruzione muro perimetrale | Sostituzione parapetto | ● | Cancello come da abaco | Ridimensionamento infissi | | Conservazione integrale portale | Sostituzione infissi | | Intonaco prospetti | Rimozione infissi a filo esterno | | Intonaco muratura perimetrale | Sostituzione serrande metalliche | | | Sostituzione zoccolature atipiche | | | Rimozione scale esterne | | | ● | <table border="1"> <tr> <td>Omogeneizzazione muratura perimetrale</td> <td></td> <td></td> </tr> <tr> <td>Unificazione livello muratura perimetrale</td> <td></td> <td></td> </tr> <tr> <td>Rimozione recinzione a giorno</td> <td></td> <td></td> </tr> </table> | Omogeneizzazione muratura perimetrale | | | Unificazione livello muratura perimetrale | | | Rimozione recinzione a giorno | | |
| Rimozione copertura in lastre di fibrocemento | | Rimozione rete metallica | |
| Rimozione pensilina aggettante | ● | Sostituzione cancello | |
| Rimozione gronde | ● | Copertura in coppi | |
| Rimozione pluviali | | Tinteggiatura pluviali | |
| Rimozione marcapiano | | Intonaco a base di calce | |
| Omogeneizzazione muratura di sovraelevazione o superfetazione | | Balcone come da abaco | |
| Rimozione rivestimenti di facciata | | Parapetto come da abaco | |
| Sostituzione intonaco | | Infissi in legno | |
| Rimozione di elementi tecnici dalle facciate | | Portale carrato in legno | |
| Rimozione balcone | | Costruzione muro perimetrale | |
| Sostituzione parapetto | ● | Cancello come da abaco | |
| Ridimensionamento infissi | | Conservazione integrale portale | |
| Sostituzione infissi | | Intonaco prospetti | |
| Rimozione infissi a filo esterno | | Intonaco muratura perimetrale | |
| Sostituzione serrande metalliche | |
| Sostituzione zoccolature atipiche | |
| Rimozione scale esterne | |
| ● | <table border="1"> <tr> <td>Omogeneizzazione muratura perimetrale</td> <td></td> <td></td> </tr> <tr> <td>Unificazione livello muratura perimetrale</td> <td></td> <td></td> </tr> <tr> <td>Rimozione recinzione a giorno</td> <td></td> <td></td> </tr> </table> | Omogeneizzazione muratura perimetrale | | | Unificazione livello muratura perimetrale | | | Rimozione recinzione a giorno | |
| Omogeneizzazione muratura perimetrale | |
| Unificazione livello muratura perimetrale | |
| Rimozione recinzione a giorno | |

ISOLATO 18 - UNITA' EDILIZIA 7 **N-M**

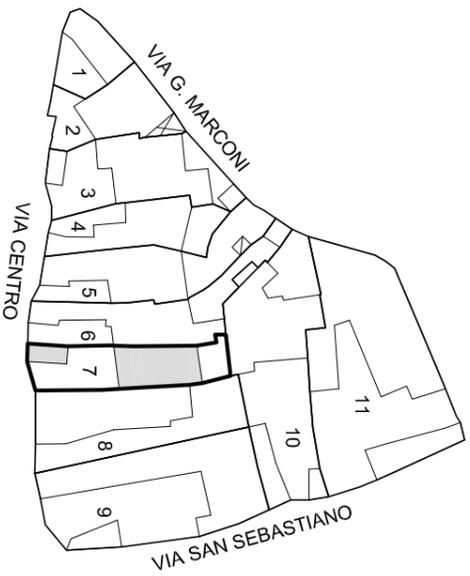

Scala 1:1000

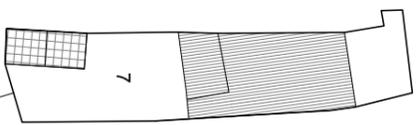



| | |
|-------------------------------------|-------------|
| Unità edilizia | 7 |
| N° foglio catastale | 12 |
| N° di mappa catastale | 736 |
| S superficie unità edilizia (mq) | 168 |
| Sc superficie coperta (mq) | 82 |
| V volume (mc) | 371 |
| If indice di fabbricabilità (mc/mq) | 2.20 |
| Rc rapporto di copertura | 0.49 |
| Tipo edificio | |
| Stato di conservazione | 3 |
| Categoria d'intervento | A, B, C, D1 |
| Sa superficie aggiuntiva (mq) | |
| Va volume aggiuntivo (mc) | |
| Vt volume totale (mc) | 371 |
| Rc rapporto di copertura | 0.49 |
| If indice di fabbricabilità (mc/mq) | 2.20 |

PROGETTO

STATO DI FATTO



STATO DI FATTO 1:500

ISOLATO 18 - UNITA' EDILIZIA 8 **N-M**

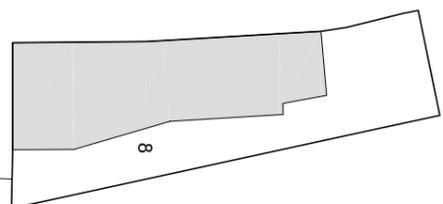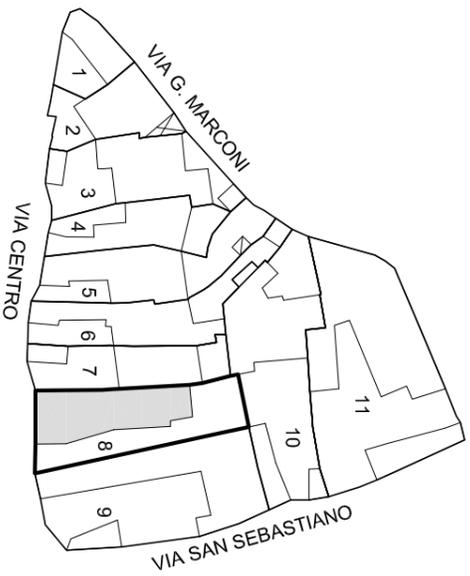

Scala 1:1000

PIANTA PIANO TERRA 1:500

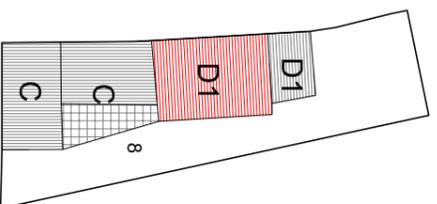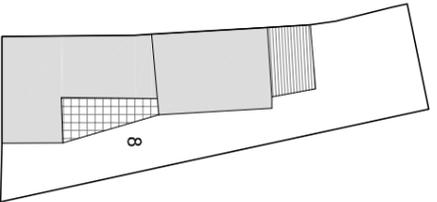


PIANTA PIANO PRIMO 1:500


PIANTA COPERTURA 1:500

| Indicazioni operative | |
|---|---------------------------------|
| Rimozione copertura in lastre di fibrocemento | Rimozione rete metallica |
| Rimozione pensilina aggettante | Sostituzione cancello |
| Rimozione gronde | Copertura in coppi |
| Rimozione pluviali | Tinteggiatura pluviali |
| Rimozione marcapiano | Intonaco a base di calce |
| Omogeneizzazione muratura di sovraelevazione o superfetazione | Balcone come da abaco |
| Rimozione rivestimenti di facciata | Parapetto come da abaco |
| Sostituzione intonaco | Infissi in legno |
| Rimozione di elementi tecnici dalle facciate | Portale carrato in legno |
| Rimozione balcone | Costruzione muro perimetrale |
| Sostituzione parapetto | Cancello come da abaco |
| Ridimensionamento infissi | Conservazione integrale portale |
| Sostituzione infissi | Intonaco prospetti |
| Rimozione infissi a filo esterno | Intonaco muratura perimetrale |
| Sostituzione serrande metalliche | |
| Sostituzione zoccolature atipiche | |
| Rimozione scale esterne | |
| Omogeneizzazione muratura perimetrale | |
| Unificazione livello muratura perimetrale | |
| Rimozione recinzione a giorno | |

ISOLATO 18 - UNITA' EDILIZIA 8 **N-M**

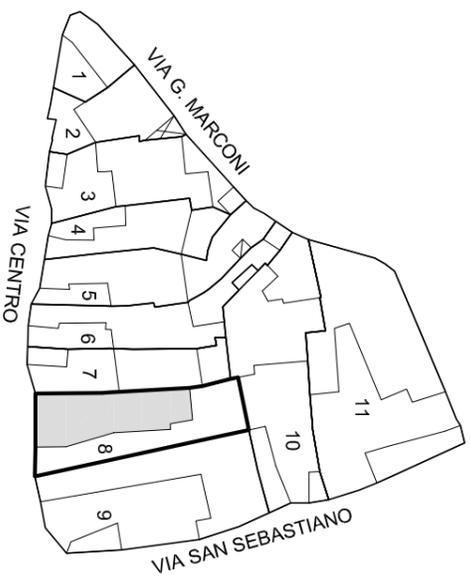

Scala 1:1000

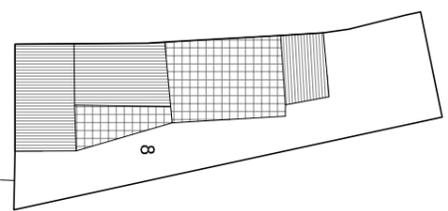

STATO DI FATTO 1:500




| | |
|-------------------------------------|-------------------|
| Unità edilizia | 8 |
| N° foglio catastale | 12 |
| N° di mappa catastale | 171 sub 1-2 - 692 |
| S superficie unità edilizia (mq) | 269 |
| Sc superficie coperta (mq) | 138 |
| V volume (mc) | 641 |
| If indice di fabbricabilità (mc/mq) | 2,39 |
| Rc rapporto di copertura | 0,51 |
| Tipo edificio | |
| Stato di conservazione | 4 |
| Categoria d'intervento | A, B, C, D1 |
| Sa superficie aggiuntiva (mq) | |
| Va volume aggiuntivo (mc) | |
| Vt volume totale (mc) | 641 |
| Rc rapporto di copertura | 0,51 |
| If indice di fabbricabilità (mc/mq) | 2,39 |


PROGETTO

STATO DI FATTO


ISOLATO 18 - UNITA' EDILIZIA 9 **N-M**

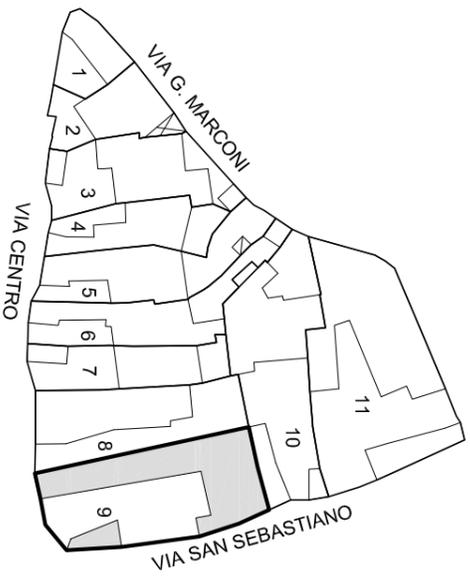


Scala 1:1000

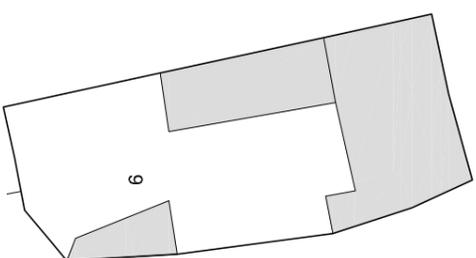

PIANTA PIANO TERRA 1:500

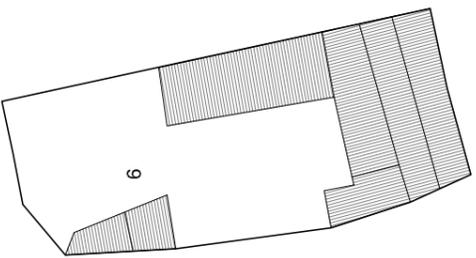


PIANTA PIANO PRIMO 1:500

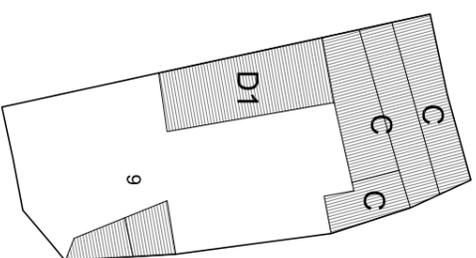


PIANTA COPERTURA 1:500

| Indicazioni operative | |
|---|---------------------------------|
| ● Rimozione copertura in lastre di fibrocemento | Rimozione rete metallica |
| ● Rimozione pensilina aggettante | ● Sostituzione cancello |
| ● Rimozione gronde | ● Copertura in coppi |
| ● Rimozione pluviali | Tinteggiatura pluviali |
| ● Rimozione marcapiano | Intonaco a base di calce |
| ● Omogeneizzazione muratura di sovraelevazione o superfetazione | Balcone come da abaco |
| ● Rimozione rivestimenti di facciata | Parapetto come da abaco |
| ● Sostituzione intonaco | Infissi in legno |
| ● Rimozione di elementi tecnici dalle facciate | Portale carrato in legno |
| ● Rimozione balcone | Costruzione muro perimetrale |
| ● Sostituzione parapetto | ● Cancellone come da abaco |
| ● Ridimensionamento infissi | Conservazione integrale portale |
| ● Sostituzione infissi | ● Intonaco prospetti |
| ● Rimozione infissi a filo esterno | ● Intonaco muratura perimetrale |
| ● Sostituzione serrande metalliche | |
| ● Sostituzione zoccolature atipiche | |
| ● Rimozione scale esterne | |
| ● Omogeneizzazione muratura perimetrale | |
| ● Unificazione livello muratura perimetrale | |
| ● Rimozione recinzione a giorno | |

ISOLATO 18 - UNITA' EDILIZIA 9 **N-M**

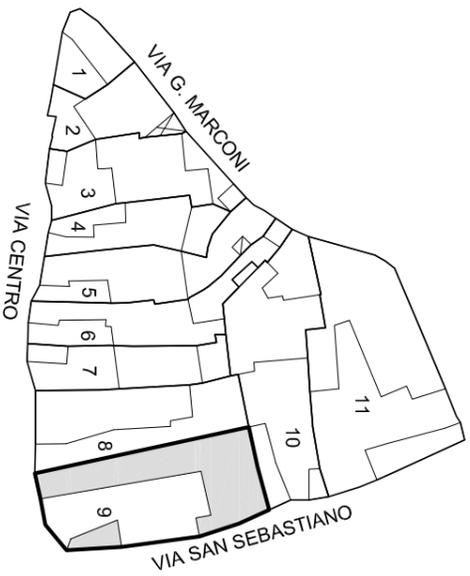

Scala 1:1000

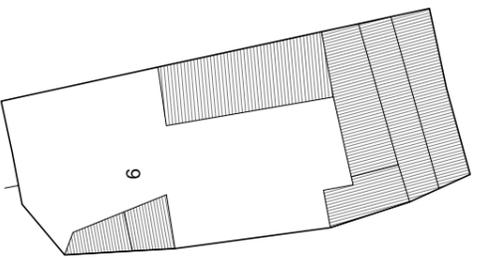

STATO DI FATTO 1:500




| | |
|-------------------------------------|-------------------|
| Unità edilizia | 9 |
| N° foglio catastale | 12 |
| N° di mappa catastale | 172 sub 1-2 - 285 |
| S superficie unità edilizia (mq) | 394 |
| Sc superficie coperta (mq) | 226 |
| V volume (mc) | 579 |
| If indice di fabbricabilità (mc/mq) | 1,47 |
| Rc rapporto di copertura | 0,57 |
| Tipo edificio | |
| Stato di conservazione | 3 |
| Categoria d'intervento | A, B, C, D1 |
| Sa superficie aggiuntiva (mq) | |
| Va volume aggiuntivo (mc) | |
| Vt volume totale (mc) | 579 |
| Rc rapporto di copertura | 0,57 |
| If indice di fabbricabilità (mc/mq) | 1,47 |


PROGETTO

STATO DI FATTO


ISOLATO 18 - UNITA' EDILIZIA 10 N-M

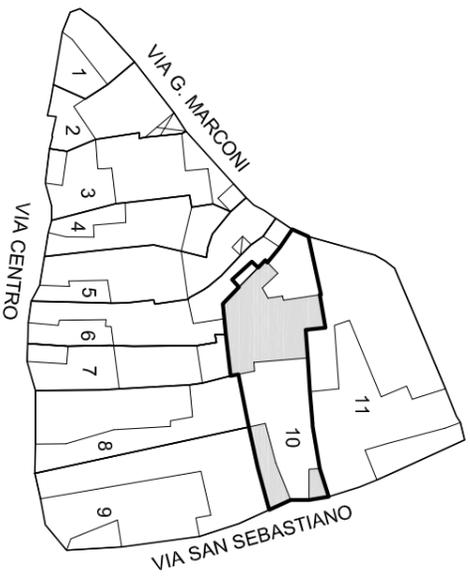


Scala 1:1000

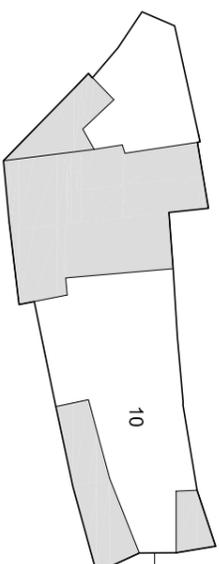

PIANTA PIANO TERRA 1:500

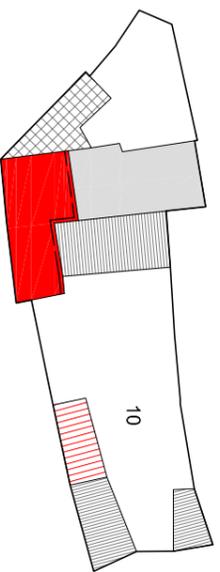


PIANTA PIANO PRIMO 1:500

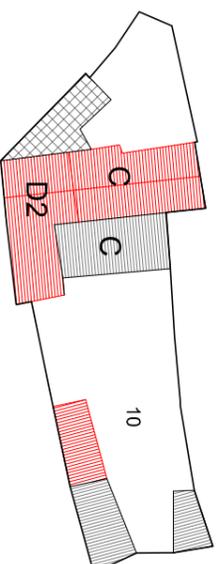


PIANTA COPERTURA 1:500

| Indicazioni operative | |
|---|---------------------------------|
| ● Rimozione copertura in lastre di fibrocemento | Rimozione rete metallica |
| Rimozione pensilina aggettante | ● Sostituzione cancello |
| Rimozione gronde | ● Copertura in coppi |
| Rimozione pluviali | Tinteggiatura pluviali |
| Rimozione marcapiano | Intonaco a base di calce |
| ● Omogeneizzazione muratura di sovraelevazione o superfetazione | Balcone come da abaco |
| Rimozione rivestimenti di facciata | Parapetto come da abaco |
| Sostituzione intonaco | Infissi in legno |
| Rimozione di elementi tecnici dalle facciate | Portale carrato in legno |
| Rimozione balcone | Costruzione muro perimetrale |
| Sostituzione parapetto | ● Cancellone come da abaco |
| Ridimensionamento infissi | Conservazione integrale portale |
| Sostituzione infissi | Intonaco prospetti |
| Rimozione infissi a filo esterno | ● Intonaco muratura perimetrale |
| Sostituzione serrande metalliche | |
| Sostituzione zoccolature atipiche | |
| Rimozione scale esterne | |
| ● Omogeneizzazione muratura perimetrale | |
| Unificazione livello muratura perimetrale | |
| Rimozione recinzione a giorno | |

ISOLATO 18 - UNITA' EDILIZIA 10 N-M

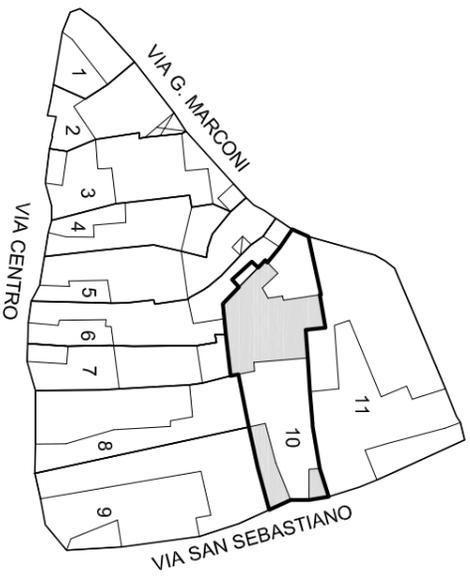

Scala 1:1000

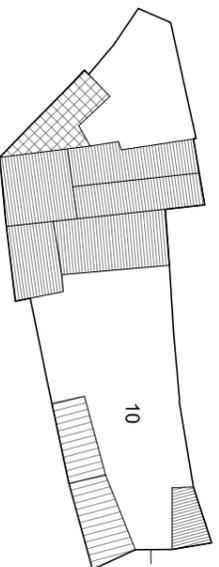

STATO DI FATTO 1:500




| | |
|-------------------------------------|-------------|
| Unità edilizia | 10 |
| N° foglio catastale | 12 |
| N° di mappa catastale | 169 |
| S superficie unità edilizia (mq) | 373 |
| Sc superficie coperta (mq) | 181 |
| V volume (mc) | 530 |
| If indice di fabbricabilità (mc/mq) | 1,42 |
| Rc rapporto di copertura | 0,49 |
| Tipo edificio | |
| Stato di conservazione | 3 |
| Categoria d'intervento | A, B, C, D2 |
| Sa superficie aggiuntiva (mq) | 4 |
| Va volume aggiuntivo (mc) | 260 |
| Vt volume totale (mc) | 790 |
| Rc rapporto di copertura | 0,50 |
| If indice di fabbricabilità (mc/mq) | 2,12 |


PROGETTO

STATO DI FATTO


ISOLATO 18 - UNITA' EDILIZIA 11 N-M

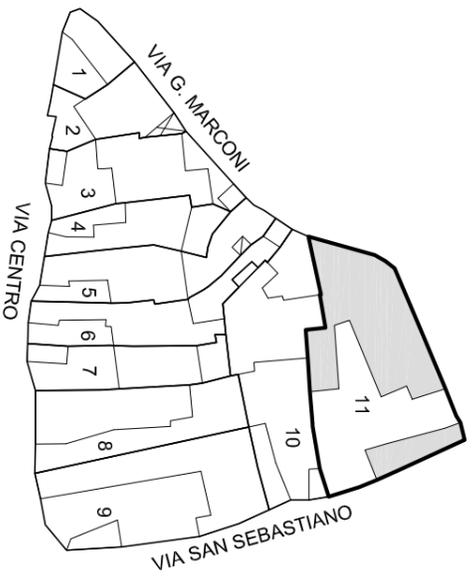


Scala 1:1000

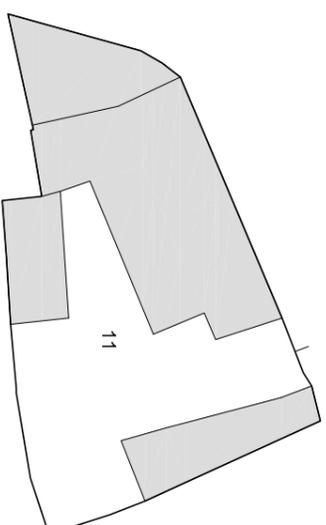

PIANTA PIANO TERRA 1:500

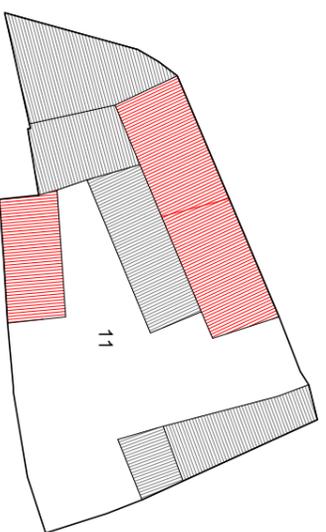


PIANTA PIANO PRIMO 1:500

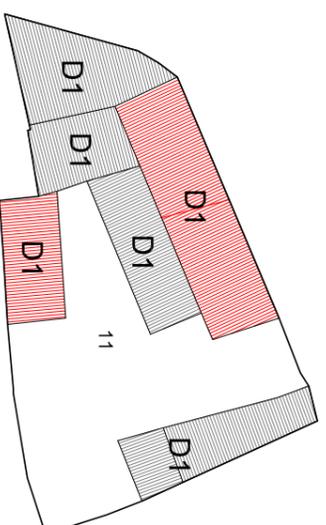



PIANTA COPERTURA 1:500

| Indicazioni operative | |
|---|---------------------------------|
| ● Rimozione copertura in lastre di fibrocemento | Rimozione rete metallica |
| Rimozione pensilina aggettante | Sostituzione cancello |
| ● Rimozione gronde | ● Copertura in coppi |
| Rimozione pluviali | Tinteggiatura pluviali |
| Rimozione marcapiano | Intonaco a base di calce |
| ● Omogeneizzazione muratura di sovraelevazione o superfetazione | Balcone come da abaco |
| Rimozione rivestimenti di facciata | Parapetto come da abaco |
| Sostituzione intonaco | Infissi in legno |
| Rimozione di elementi tecnici dalle facciate | Portale carrato in legno |
| Rimozione balcone | Costruzione muro perimetrale |
| Sostituzione parapetto | Cancello come da abaco |
| Ridimensionamento infissi | Conservazione integrale portale |
| Sostituzione infissi | Intonaco prospetti |
| Rimozione infissi a filo esterno | Intonaco muratura perimetrale |
| Sostituzione serrande metalliche | |
| Sostituzione zoccolature atipiche | |
| Rimozione scale esterne | |
| ● Omogeneizzazione muratura perimetrale | |
| Unificazione livello muratura perimetrale | |
| Rimozione recinzione a giorno | |

ISOLATO 18 - UNITA' EDILIZIA 11 **N-M**

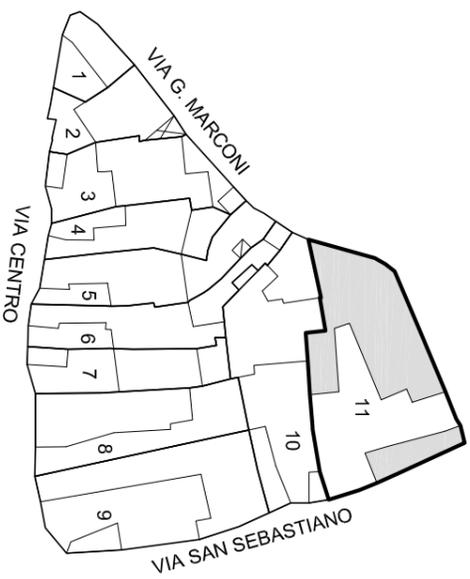

Scala 1:1000

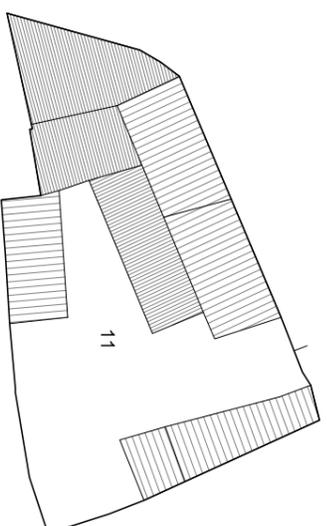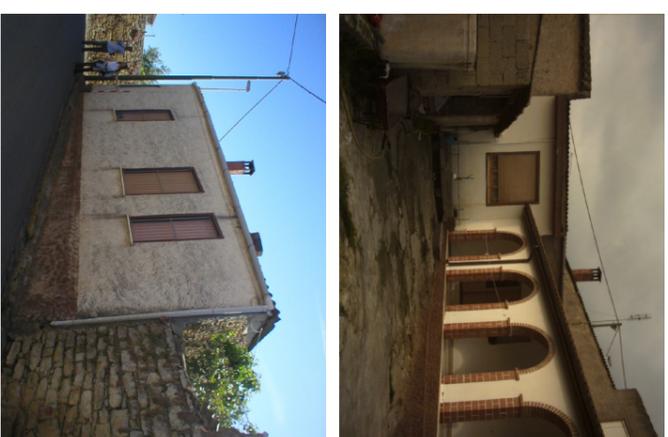

STATO DI FATTO 1:500

| | |
|-------------------------------------|----------|
| Unità edilizia | 11 |
| N° foglio catastale | 12 |
| N° di mappa catastale | 170 |
| S superficie unità edilizia (mq) | 525 |
| Sc superficie coperta (mq) | 304 |
| V volume (mc) | 884 |
| If indice di fabbricabilità (mc/mq) | 1,68 |
| Rc rapporto di copertura | 0,59 |
| Tipo edificio | |
| Stato di conservazione | 3 |
| Categoria d'intervento | A, B, D1 |
| Sa superficie aggiuntiva (mq) | |
| Va volume aggiuntivo (mc) | |
| Vt volume totale (mc) | 884 |
| Rc rapporto di copertura | 0,59 |
| If indice di fabbricabilità (mc/mq) | 1,68 |

PROGETTO

STATO DI FATTO