

STATO DI FATTO DELLE UNITA' EDILIZIE

STATO DI CONSERVAZIONE UNITA' EDILIZIE

1. Edifici di pregio che hanno conservato i caratteri originali

2. Edifici minori che hanno conservato i caratteri originali

3. Edifici modificati o sostituiti da corpi di fabbrica spicciolatamente compatibili

4. Edifici che hanno subito modifiche e alterazioni con l'aggiunta di corpi di fabbrica spicciolatamente incompatibili

5. Edifici spicciolatamente incompatibili

6. Edifici di nuova costruzione spicciolatamente compatibili

7. Edifici di nuova costruzione spicciolatamente incompatibili

8. Rudere

9. Unità non realizza

AREA INEDIFICATA

ORGANISMO PUBBLICO

ORGANISMO RELIGIOSO

PROGETTO DELLE UNITA' EDILIZIE

CORPO DI FABBRICA DI NUOVA EDIFICAZIONE

CORPO DI FABBRICA DA DEMOLIRE

COPERTURE INCLINATA CON MANITO IN COPPI

MODIFICHE DEL PROFILO STRADALE

VINCOLO DI ALLINEAMENTO

NICHEO MATRICE

DATI PLANIVOLUMETRICI DI ISOLATO

SUPERFICIE

SUPERFICIE TOTALE ISOLATO

SUP. PER RESIDENZA E SERVIZI PRIVATI

SUPERFICIE PER SERVIZI PUBBLICI

SUPERFICIE DI PERTINENZA COMUNE

SUPERFICIE COPERTA

VOLUMI FUORI TERRA

VOLUME TOTALE ISOLATO

VOLUME PER RESIDENZE E SERVIZI PRIVATI

VOLUME PER SERVIZI PUBBLICI

NUMERO UNITA' EDILIZIE

SITUAZIONE ATTUALE DI PROGETTO

SITUAZIONE

ATTUALE

DI PROGETTO

mq

2.081,43

2.081,43

2.081,43

mq

2.081,43

mq

2.081,43

COMMITTENTE:

COMUNE DI SENIS
PIANO PARTICOLAREGGIATO
DELLA ZONA "A"
CENTRO STORICO
PROGETTO DEFINITIVO

ISOLATO 25

OGGETTO:
PLANIMETRIE
PROFILI REGOLATORI

SCALE:
1 : 200; 1 : 500; 1 : 1000

ELABORATO:
6.25

DATA:
OTTOBRE 2005

ASSEGNAMENTO:
OTTOBRE 2007

COLLABORATORI:
Giovanni Carilli
Ing. Lorenzana Carla
Arch. Moreno S. Castellano
Geom. Vincenzo Olla

IL RESPONSABILE DEL PROCEDIMENTO:
Geom. Sergio Incassi

PROGETTISTA:
Arch. Gianfranco Senina

Arch. Salvatore Soli


Studio Tecnico - P.zza Roma, Galleria F. Procaccia, 4 - Cristiano (Istria) - 07153 302139




PLANIMETRIA CATASTALE
Scala 1 : 1000




PLANIMETRIA ISOLATO
Scala 1 : 1000

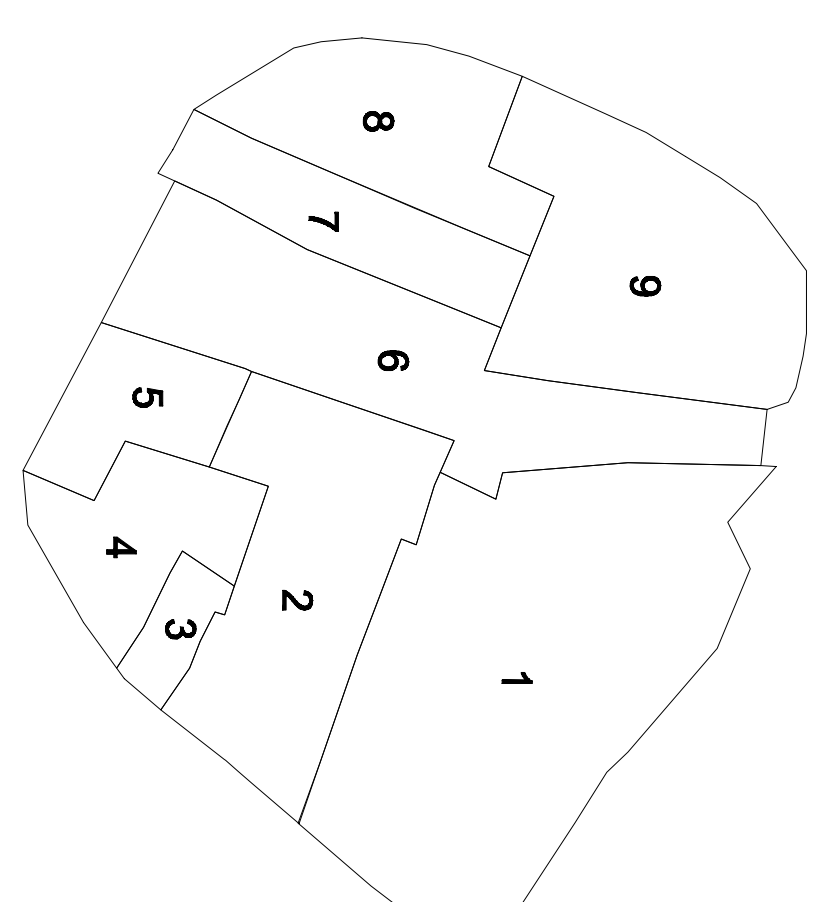


PIANTA IDENTIFICAZIONE LOTTI
Scala 1 : 500

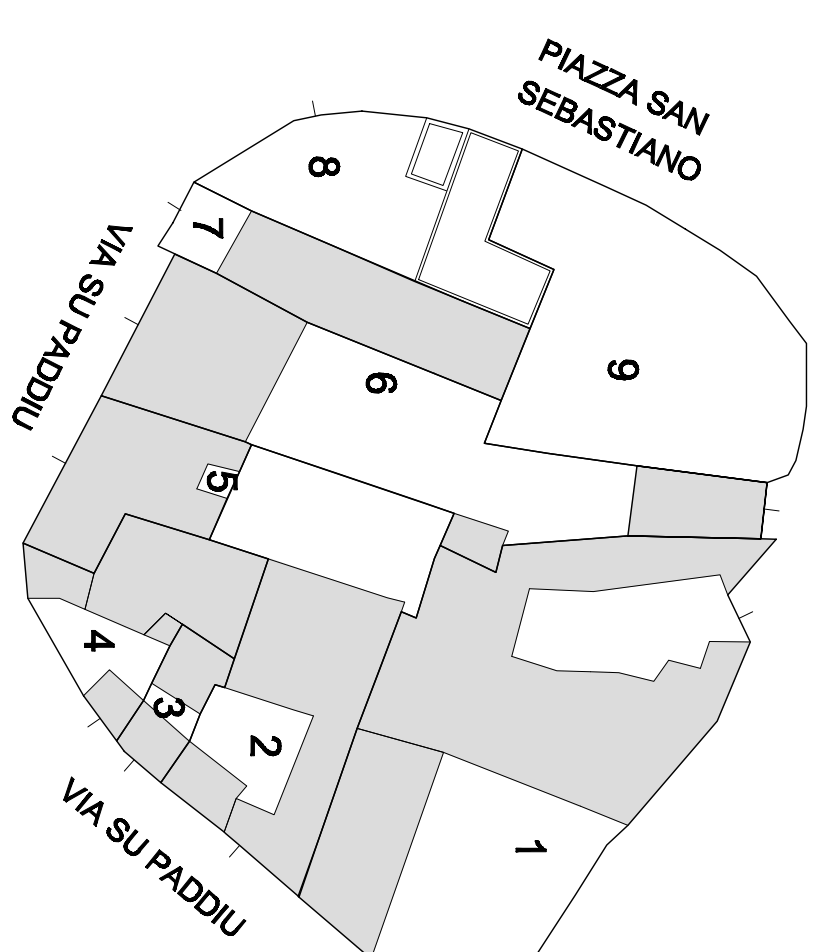

PIANTA PIANO TERRA
Scala 1 : 500

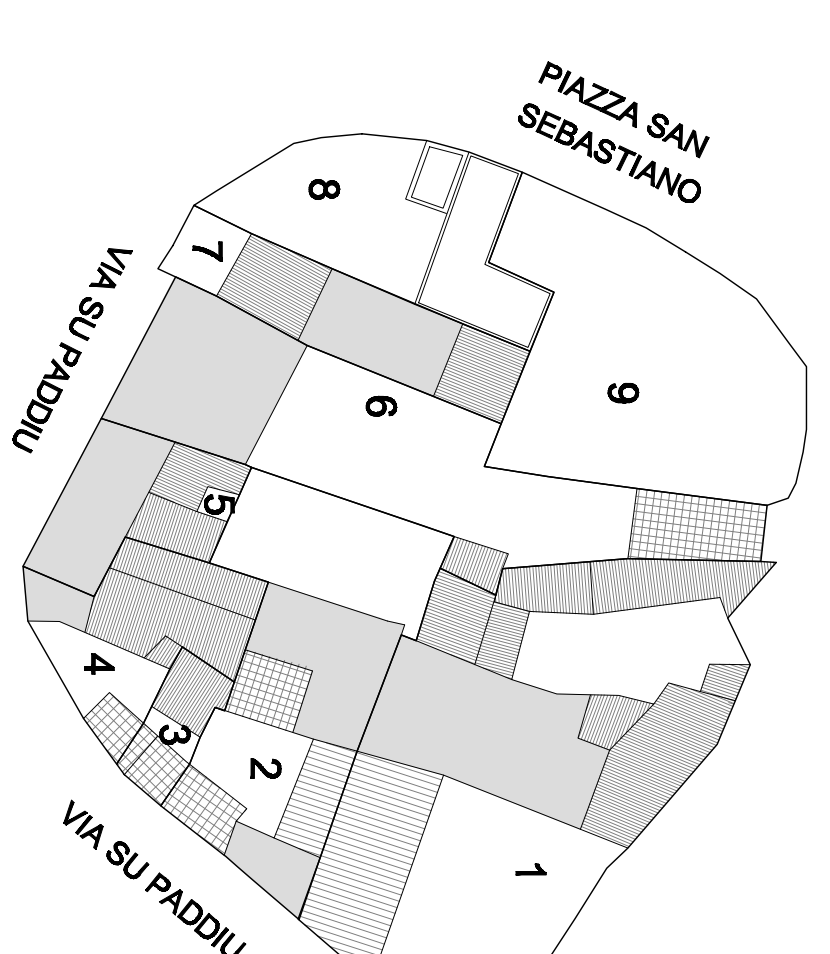


PIANTA PIANO PRIMO
Scala 1 : 500

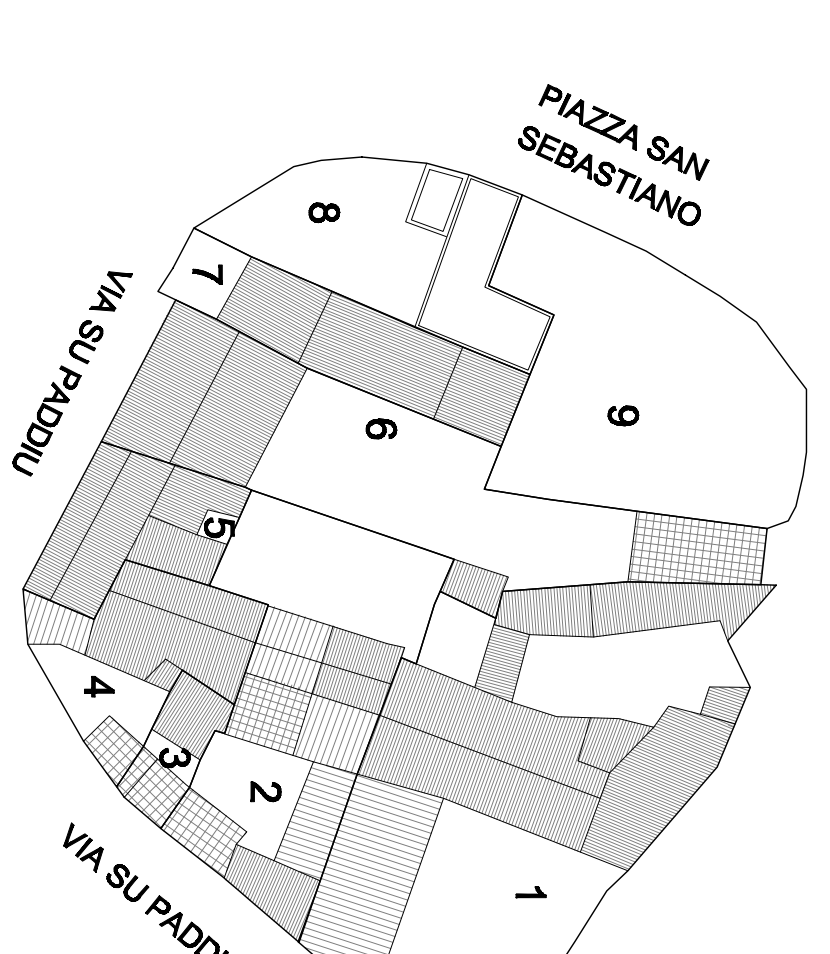


PIANTA COPERTURA
Scala 1 : 500


| Unità edilizia | Foglio | Mappale | S=Superficie unità edilizia (mq) | Sc=Superficie coperta (mq) | V=Volume (mc) | If=Indice Fabbricabilità (mc/mq) | Rc=Rapporto di copertura (%) | Sa = Superficie aggiuntiva | Va = Volume aggiuntivo | Vt = Volume totale | If = Indice Fabbricabilità | Rc = Rapporto di copertura (%) | Stato di conservazione | Categoria di intervento |
|----------------|--------|---------|----------------------------------|----------------------------|---------------|----------------------------------|------------------------------|----------------------------|------------------------|--------------------|----------------------------|--------------------------------|------------------------|-------------------------|
| 1 | 12 | 233 | 888,87 | 348,44 | 1.572,72 | 2,87 | 59,34 | -16,86 | 42,11 | 1.530,61 | 2,80 | 56,48 | 4 | A, B, C, D1 |
| 2 | 12 | 237 | 279,42 | 142,87 | 809,02 | 2,18 | 51,13 | -40,76 | 848,78 | 2,33 | 51,13 | 4 | A, B, D2 | |
| 3 | 12 | 204 | 317,22 | 30,34 | 74,40 | 2,30 | 81,52 | - | 74,40 | 2,30 | 81,52 | 5 | A, B, E3 | |
| 4 | 12 | 238 | 68,75 | 0,72 | 47,85 | 4,97 | 66,88 | - | -19,33 | 47,85 | 4,97 | 66,88 | 3 | A, E, C, D1 |
| 5 | 12 | 238 | 68,75 | 0,72 | 47,85 | 4,97 | 66,88 | - | -19,33 | 47,85 | 4,97 | 66,88 | 3 | A, E, C, D1 |
| 6 | 12 | 711 | 333,22 | 133,28 | 718,06 | 2,22 | 41,24 | - | - | 718,06 | 2,22 | 41,24 | 4 | A, B, C, D1 |
| 7 | 12 | 232 | 126,68 | 104,28 | 540,23 | 4,33 | 83,87 | - | - | 540,23 | 4,33 | 83,87 | 6 | A, B, D1 |
| 8 | 12 | 230 | 310,25 | - | - | - | - | - | 142,42 | 854,52 | 2,75 | 45,90 | 9 | F |
| 9 | 12 | 230 | 310,25 | - | - | - | - | - | 142,42 | 854,52 | 2,75 | 45,90 | 9 | F |
| Totale | | | 2.081,43 | 844,34 | 4.253,48 | 2,98 | 45,81 | 229,08 | 1.455,98 | 5.709,45 | 2,77 | 55,92 | | |

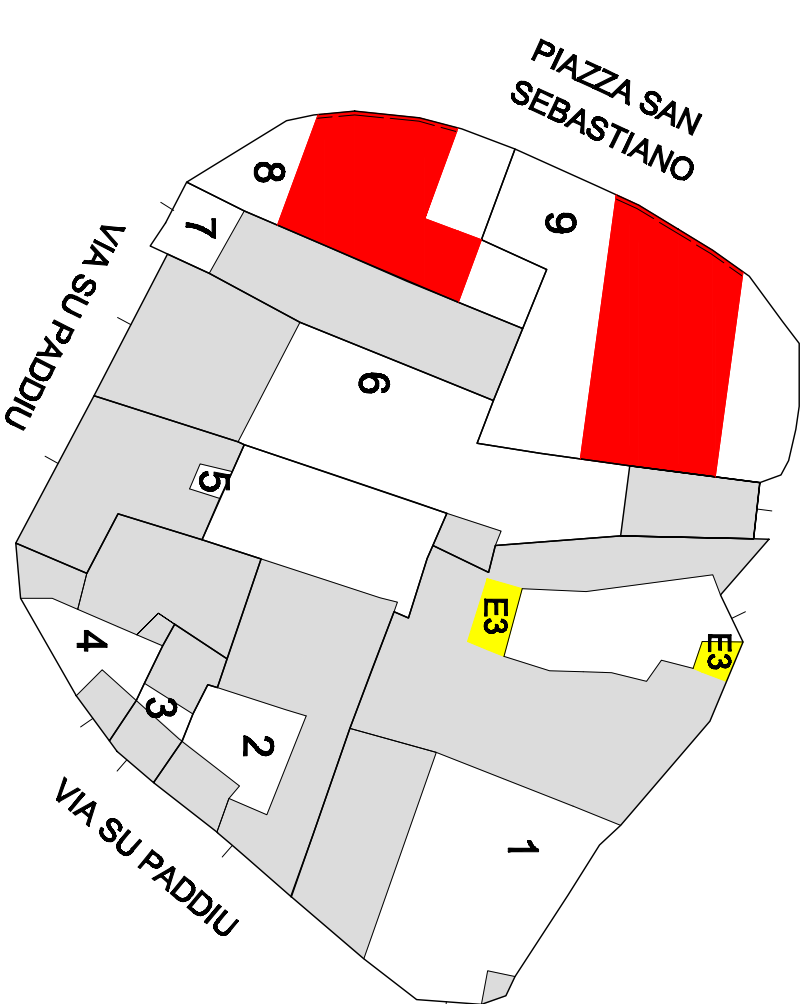

PROGETTO PIANTE PIANO TERRA
Scala 1 : 500

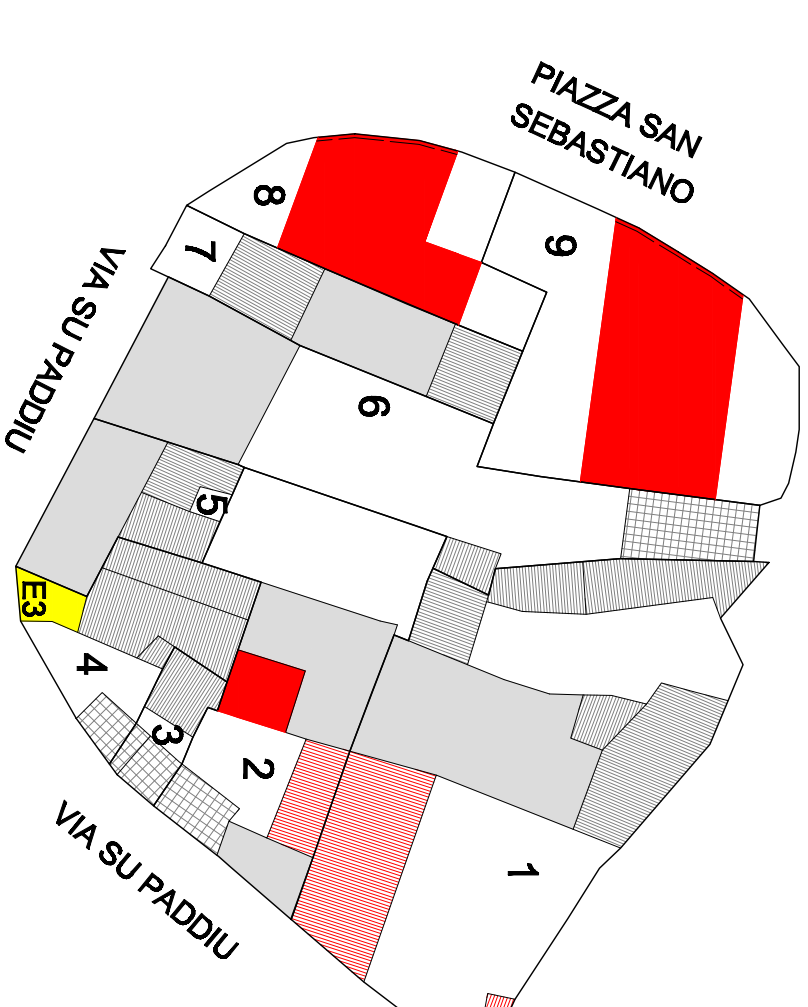


PIANTA PIANO PRIMO
Scala 1 : 500

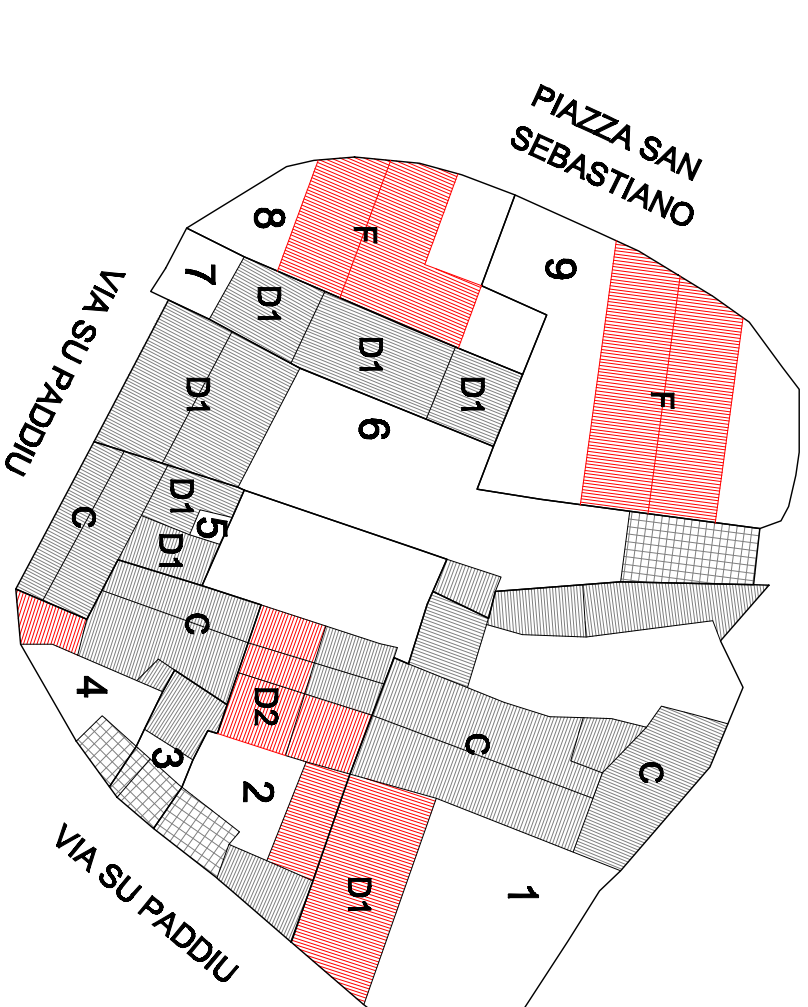

PIANTA COPERTURA
Scala 1 : 500

PIAZZA S. SEBASTIANO

VIA SU PADDU

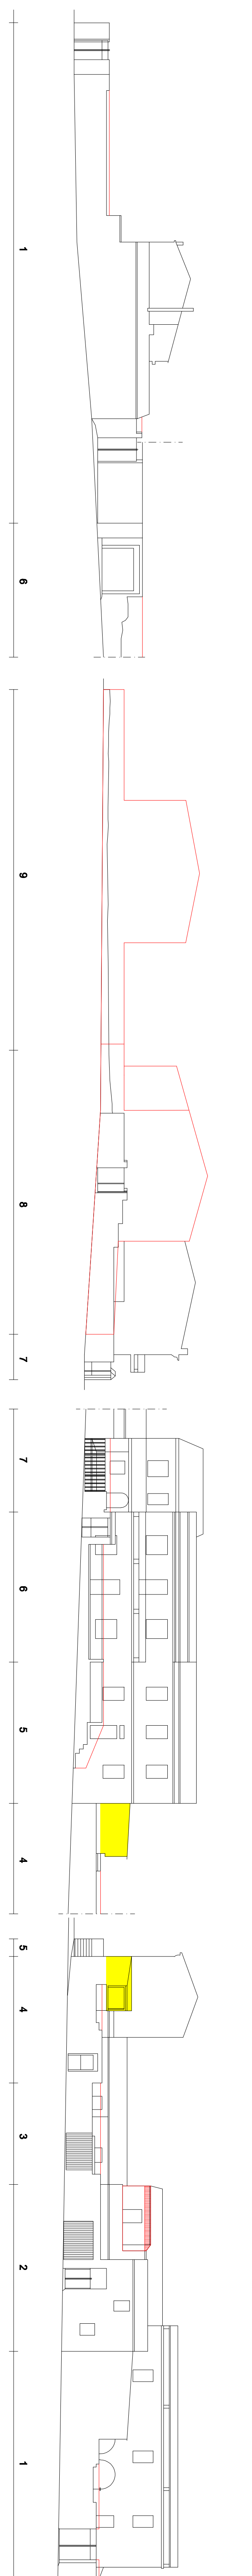

PROFILI LONGITUDINALE
Scala 1 : 200