




ISOLATO 28- UNITA' EDILIZIA 1 **N-M**

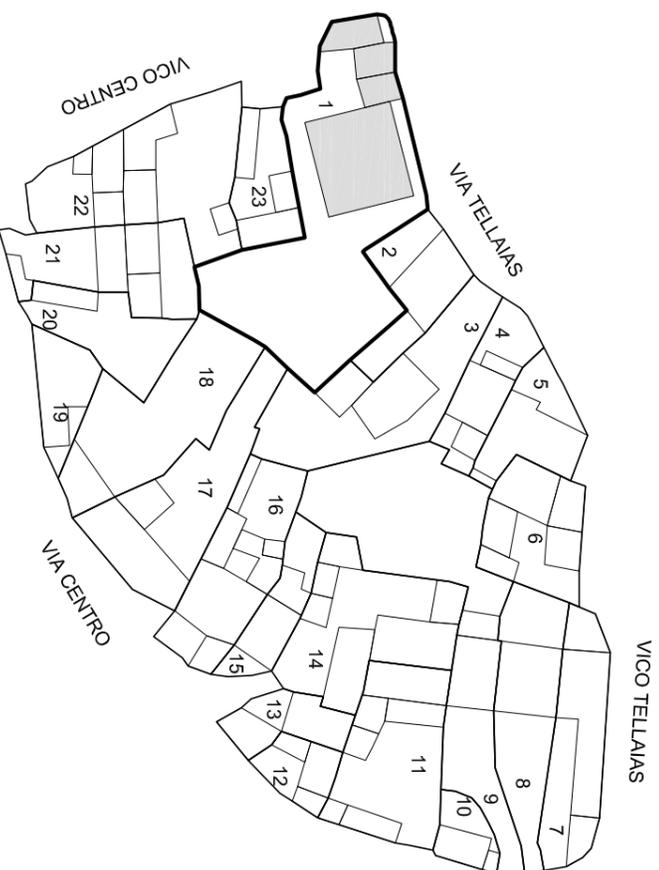


Scala 1:1000

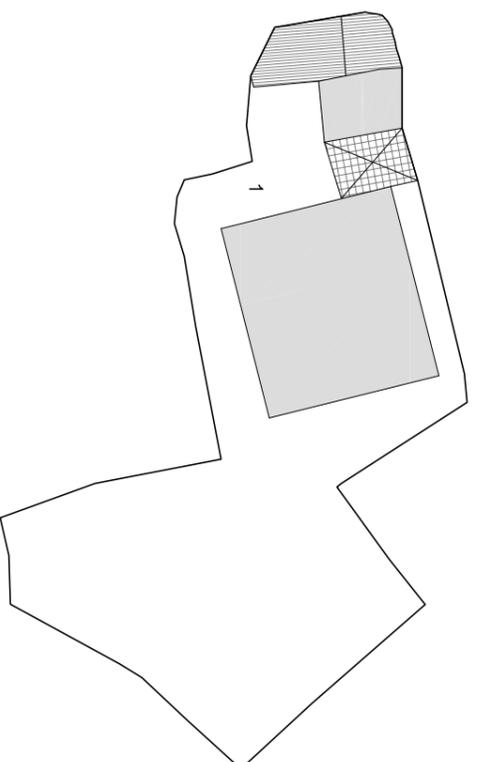

PIANTA PIANO PRIMO 1:500

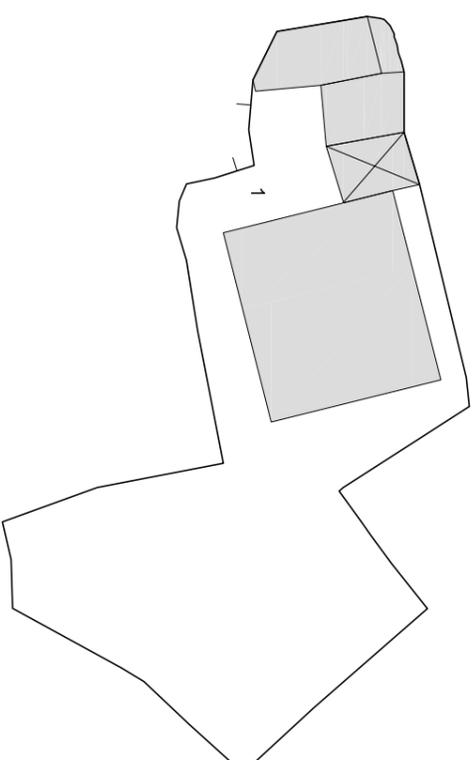


PIANTA PIANO TERRA 1:500

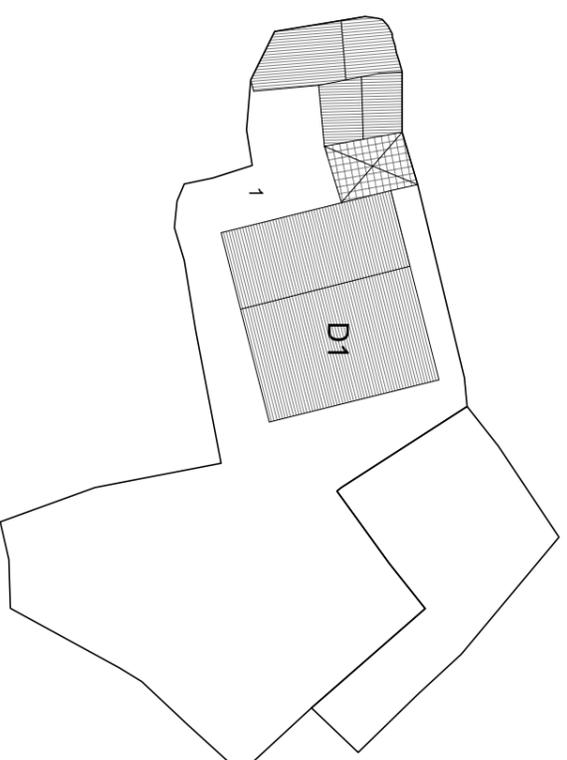


PIANTA COPERTURA 1:500

		Indicazioni operative	
	Rimozione copertura In lastre di fibrocemento		Rimozione rete metallica
●	Rimozione pensilina aggettante	●	Sostituzione cancello
●	Rimozione gronde		Copertura in coppi
●	Rimozione pluviali		Tinteggiatura pluviali
	Rimozione marcapiano	●	Intonaco a base di calce
●	Omogeneizzazione muratura di sopraelevazione o superfezazione		Balcone come da abaco
●	Rimozione rivestimenti di facciata		Parapetto come da abaco
●	Sostituzione intonaco	●	Infissi in legno
	Rimozione di elementi tecnici dalle facciate		Portale carrario in legno
	Rimozione balcone		Costruzione muro perimetrale
	Sostituzione parapetto	●	Cancello come da abaco
	Ridimensionamento infissi		Conservazione integrale portale
	Sostituzione infissi		Intonaco prospetti
	Rimozione infissi a filo esterno	●	Intonaco muratura perimetrale
	Sostituzione serrande metalliche		
	Sostituzione zoccolature atipiche		
	Rimozione scale esterne		
●	Omogeneizzazione muratura perimetrale		
●	Unificazione livello muratura perimetrale		
●	Rimozione recinzione a giorno		


ISOLATO 28 - UNITA' EDILIZIA 1 **N-M**

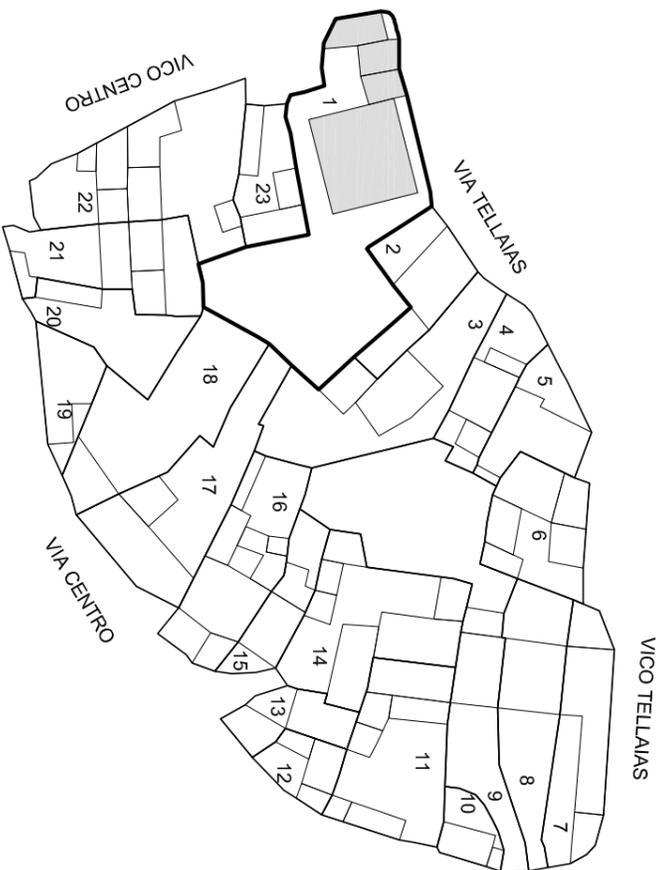

Scala 1:1000

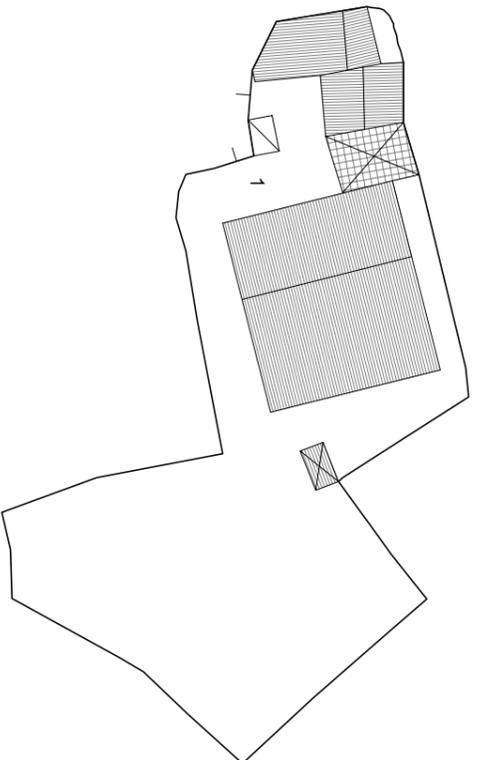

STATO DI FATTO 1:500

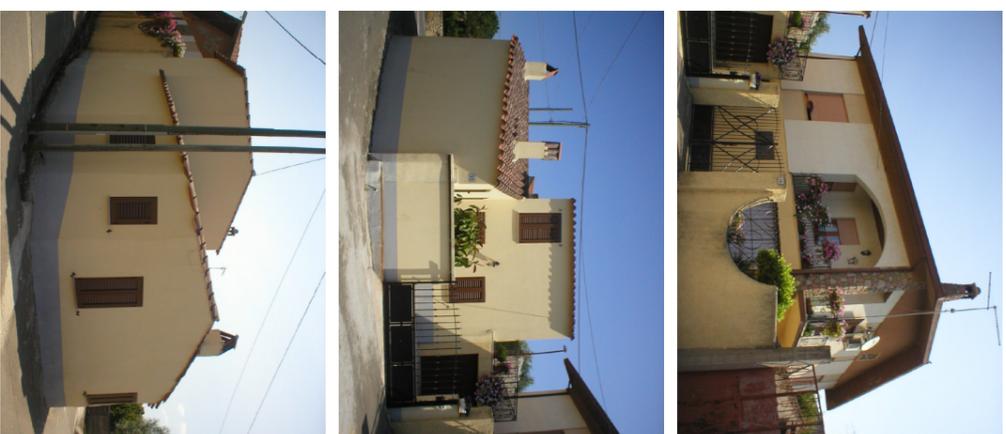


Unità edilizia	1
N° foglio catastale	12
N° di mappa catastale	78-80-90-458-459
S superficie unità edilizia (mq)	864
Sc superficie coperta (mq)	252
V volume (mc)	1100
If indice di fabbricabilità (mc/mq)	1,27
Rc rapporto di copertura	0,29
Tipo edilizio	
Stato di conservazione	7 - 3
Categoria d'intervento	A, B, D1
Sa superficie aggiuntiva (mq)	
Va volume aggiuntivo (mc)	
Vt volume totale (mc)	1100
Rc rapporto di copertura	0,29
If indice di fabbricabilità (mc/mq)	1,27


PROGETTO

STATO DI FATTO


ISOLATO 28- UNITA' EDILIZIA 2 **N-M**

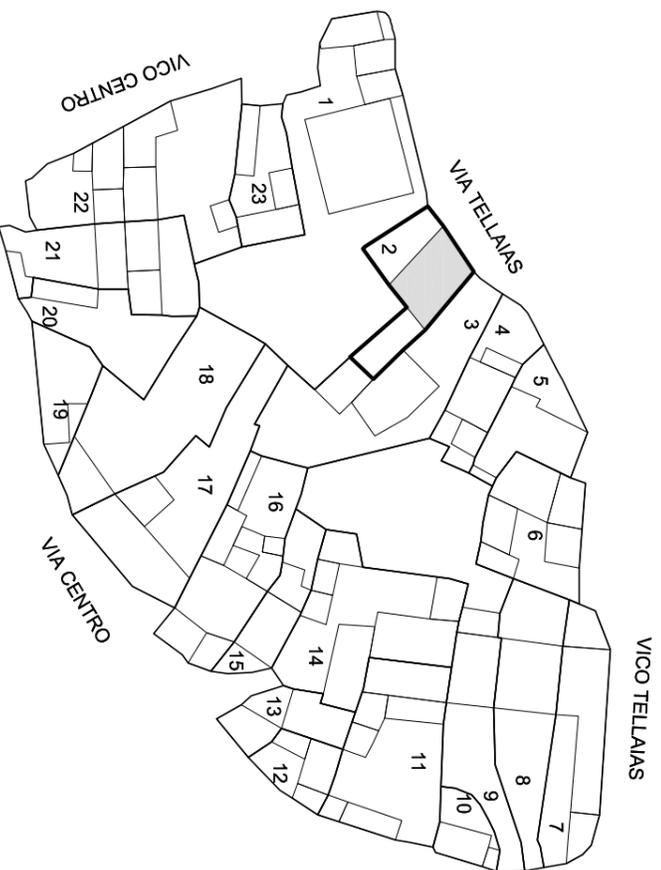


Scala 1:1000

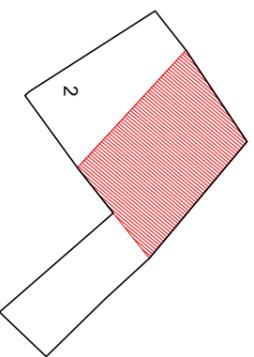

PIANTA PIANO PRIMO 1:500

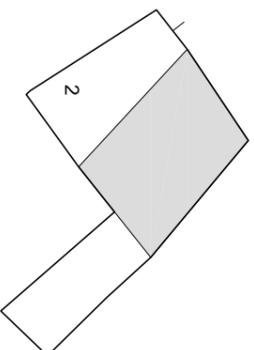


PIANTA PIANO TERRA 1:500

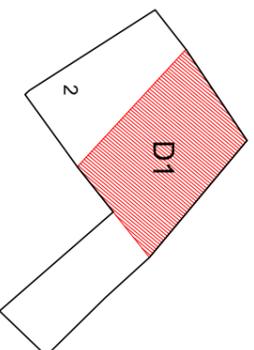


PIANTA COPERTURA 1:500

Indicazioni operative	
Rimozione copertura In lastre di fibrocemento	Rimozione rete metallica
Rimozione pensilina aggettante	Sostituzione cancello
Rimozione gronde	Copertura in coppi
Rimozione pluviali	Tinteggiatura pluviali
Rimozione marcapiano	Intonaco a base di calce
Omogeneizzazione muratura di sopraelevazione o superfezzazione	Balcone come da abaco
Rimozione rivestimenti di facciata	Parapetto come da abaco
Sostituzione intonaco	Infissi in legno
Rimozione di elementi tecnici dalle facciate	Portale carrato in legno
Rimozione balcone	Costruzione muro perimetrale
Sostituzione parapetto	Cancello come da abaco
Ridimensionamento infissi	Conservazione integrale portale
Sostituzione infissi	Intonaco prospetti
Rimozione infissi a filo esterno	Intonaco muratura perimetrale
Sostituzione serrande metalliche	
Sostituzione zoccolature atipiche	
Rimozione scale esterne	
Omogeneizzazione muratura perimetrale	
Unificazione livello muratura perimetrale	
Rimozione recinzione a giorno	


ISOLATO 28- UNITA' EDILIZIA 3 **N-M**

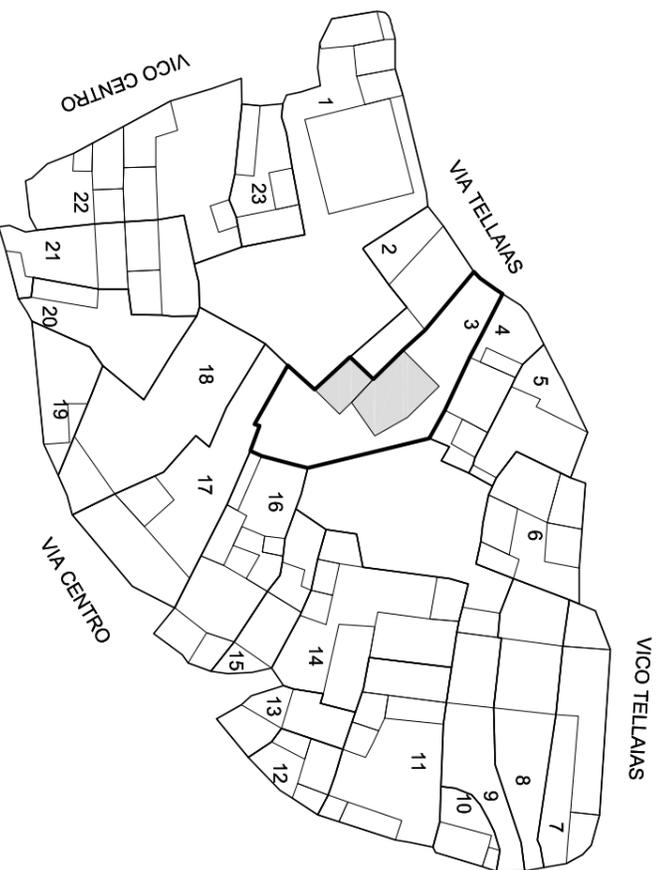


Scala 1:1000

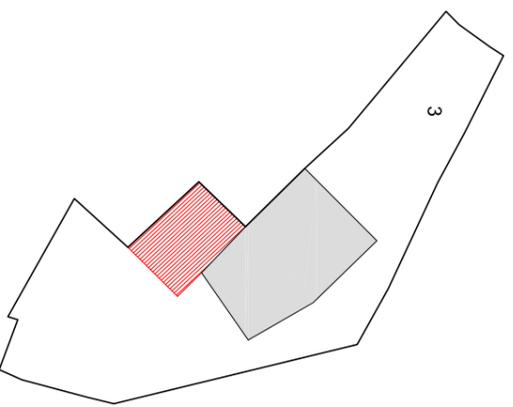

PIANTA PIANO PRIMO 1:500

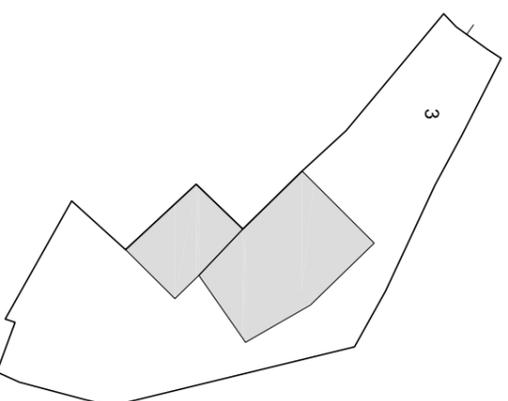


PIANTA PIANO TERRA 1:500

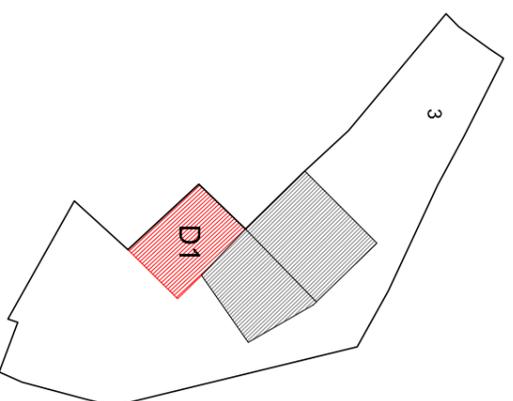


PIANTA COPERTURA 1:500

		Indicazioni operative	
	Rimozione copertura In lastre di fibrocemento		Rimozione rete metallica
●	Rimozione pensilina aggettante	●	Sostituzione cancello
●	Rimozione gronde		Copertura in coppi
	Rimozione pluviali		Tinteggiatura pluviali
●	Rimozione marcapiano		Intonaco a base di calce
●	Omogeneizzazione muratura di sopraelevazione o superfezazione		Balcone come da abaco
	Rimozione rivestimenti di facciata		Parapetto come da abaco
	Sostituzione intonaco	●	Infissi in legno
	Rimozione di elementi tecnici dalle facciate		Portale carrario in legno
	Rimozione balcone		Costruzione muro perimetrale
	Sostituzione parapetto	●	Cancello come da abaco
	Ridimensionamento infissi		Conservazione integrale portale
	Sostituzione infissi	●	Intonaco prospetti
	Rimozione infissi a filo esterno	●	Intonaco muratura perimetrale
	Sostituzione serrande metalliche		
	Sostituzione zoccolature atipiche		
	Rimozione scale esterne		
●	Omogeneizzazione muratura perimetrale		
	Unificazione livello muratura perimetrale		
	Rimozione recinzione a giorno		

ISOLATO 28 - UNITA' EDILIZIA 3 **N-M**

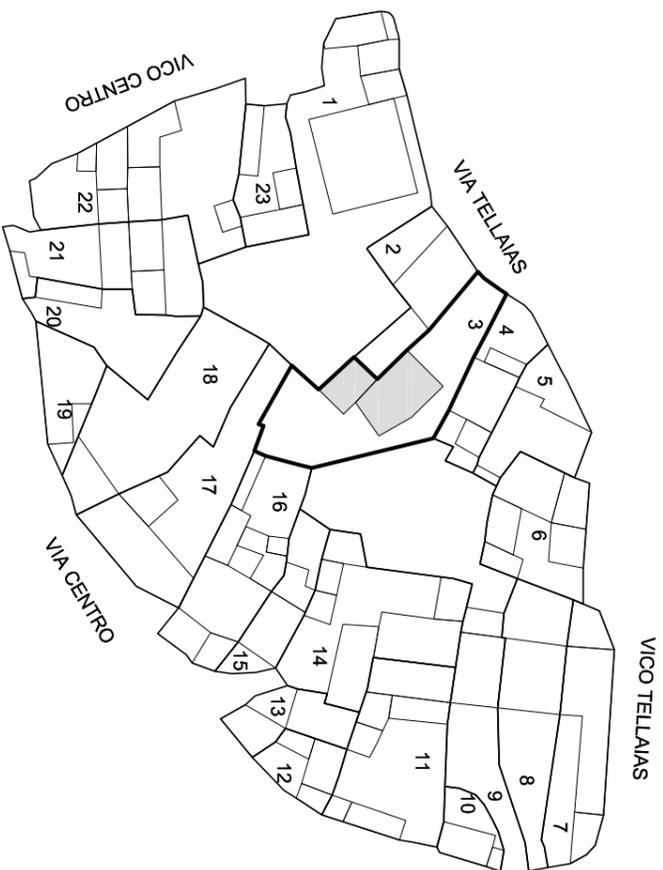

Scala 1:1000

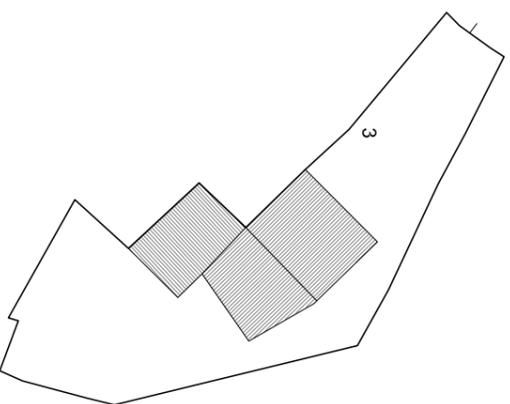


STATO DI FATTO 1:500

Unità edilizia	3
N° foglio catastale	12
N° di mappa catastale	755
S superficie unità edilizia (mq)	405
Sc superficie coperta (mq)	108
V volume (mc)	550
If indice di fabbricabilità (mc/mq)	1,36
Rc rapporto di copertura	0,27
Tipo edificio	
Stato di conservazione	3
Categoria d'intervento	A, B, D1
Sa superficie aggiuntiva (mq)	
Va volume aggiuntivo (mc)	98
Vt volume totale (mc)	648
Rc rapporto di copertura	0,27
If indice di fabbricabilità (mc/mq)	1,60


PROGETTO

STATO DI FATTO


ISOLATO 28- UNITA' EDILIZIA 4 **N-M**

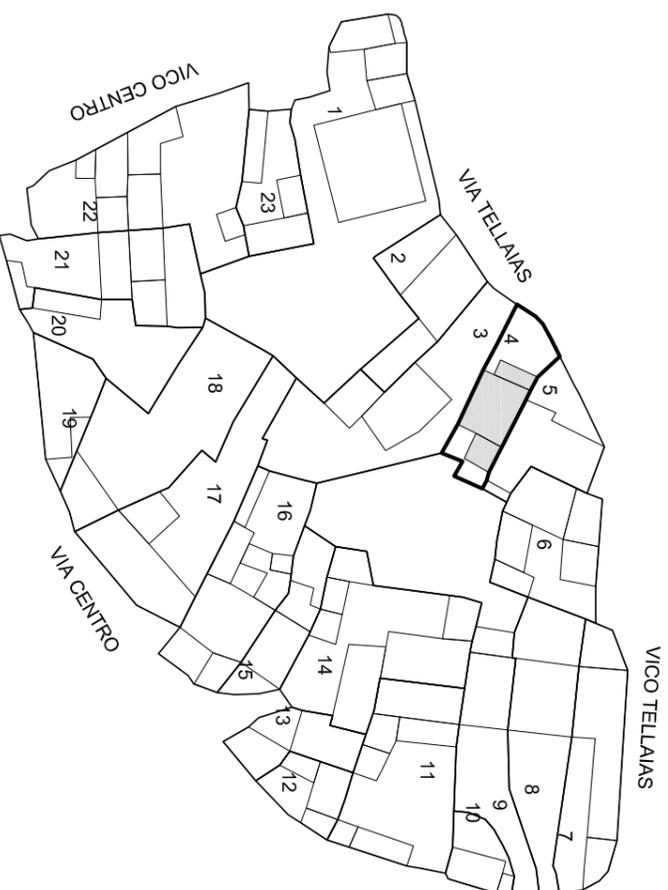


Scala 1:1000

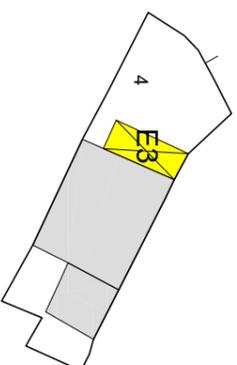

PIANTA PIANO TERRA 1:500

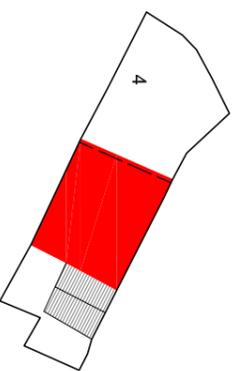


PIANTA PIANO PRIMO 1:500

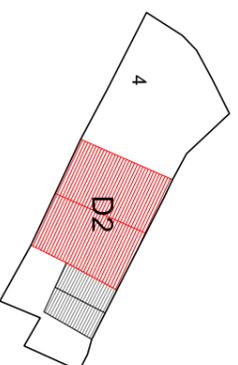


PIANTA COPERTURA 1:500

		Indicazioni operative	
●	Rimozione copertura In lastre di fibrocemento		Rimozione rete metallica
	Rimozione pensilina aggettante		Sostituzione cancello
	Rimozione gronde	●	Copertura in coppi
	Rimozione pluviali		Tinteggiatura pluviali
	Rimozione marcapiano		Intonaco a base di calce
	Omogeneizzazione muratura di sopraelevazione o superfezzazione		Balcone come da abaco
	Rimozione rivestimenti di facciata		Parapetto come da abaco
	Sostituzione intonaco		Infissi in legno
	Rimozione di elementi tecnici dalle facciate		Portale carrario in legno
	Rimozione balcone		Costruzione muro perimetrale
	Sostituzione parapetto		Cancello come da abaco
	Ridimensionamento infissi		Conservazione integrale portale
	Sostituzione infissi		Intonaco prospetti
	Rimozione infissi a filo esterno	●	Intonaco muratura perimetrale
	Sostituzione serrande metalliche		
	Sostituzione zoccolature atipiche		
	Rimozione scale esterne		
●	Omogeneizzazione muratura perimetrale		
●	Unificazione livello muratura perimetrale		
	Rimozione recinzione a giorno		

ISOLATO 28 - UNITA' EDILIZIA 4 **N-M**

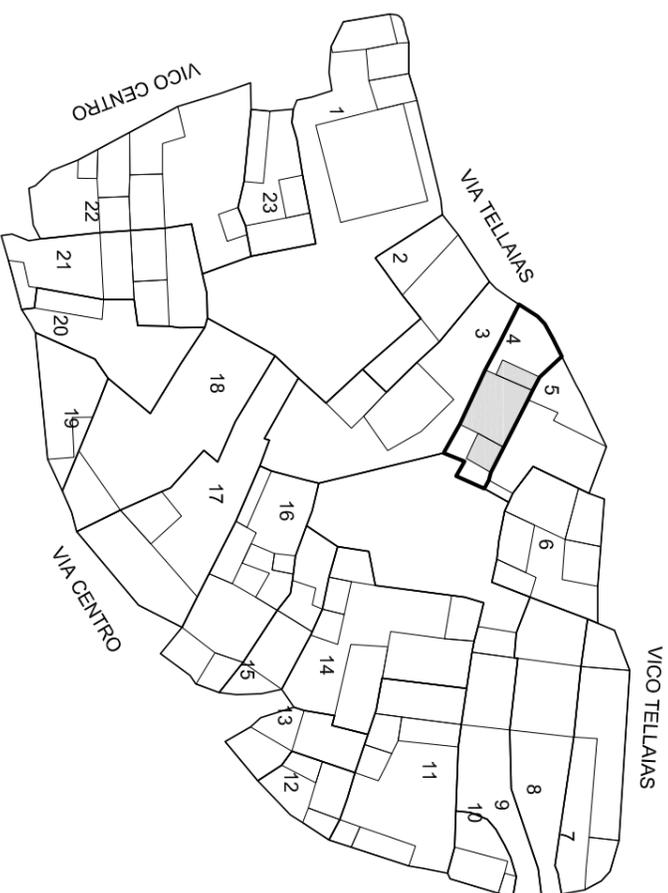

Scala 1:1000

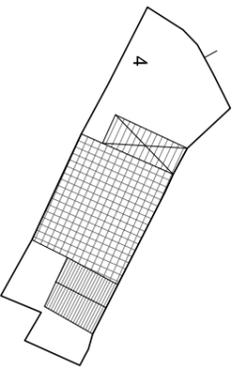


Unità edilizia	4
N° foglio catastale	12
N° di mappa catastale	84-130
S superficie unità edilizia (mq)	166
Sc superficie coperta (mq)	87
V volume (mc)	260
If indice di fabbricabilità (mc/mq)	1,56
Rc rapporto di copertura	0,52
Tipo edilizio	
Stato di conservazione	2
Categoria d'intervento	A, B, D2, E3
Sa superficie aggiuntiva (mq)	- 12
Va volume aggiuntivo (mc)	146
Vt volume totale (mc)	406
Rc rapporto di copertura	0,45
If indice di fabbricabilità (mc/mq)	2,44

PROGETTO


STATO DI FATTO

STATO DI FATTO 1:500


ISOLATO 28 - UNITA' EDILIZIA 5 **N-M**

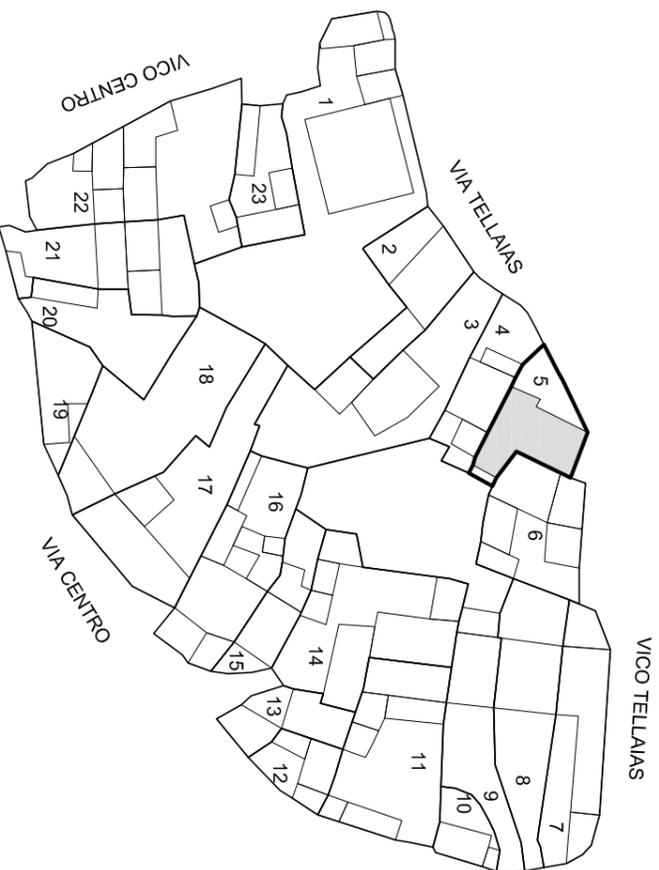


Scala 1:1000

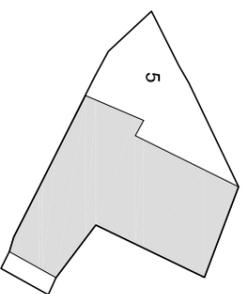

PIANTA PIANO PRIMO 1:500

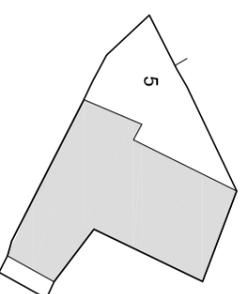


PIANTA PIANO TERRA 1:500

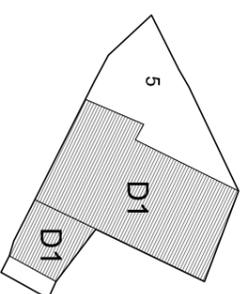


PIANTA COPERTURA 1:500

Indicazioni operative	
Rimozione copertura In lastre di fibrocemento	Rimozione rete metallica
Rimozione pensilina aggettante	Sostituzione cancello
Rimozione gronde	Copertura in coppi
Rimozione pluviali	Tinteggiatura pluviali
Rimozione marcapiano	Intonaco a base di calce
Omogeneizzazione muratura di sopraelevazione o superfezzazione	Balcone come da abaco
Rimozione rivestimenti di facciata	Parapetto come da abaco
Sostituzione intonaco	Infissi in legno
Rimozione di elementi tecnici dalle facciate	Portale carrajo in legno
Rimozione balcone	Costruzione muro perimetrale
Sostituzione parapetto	Cancello come da abaco
Ridimensionamento infissi	Conservazione integrale portale
Sostituzione infissi	Intonaco prospetti
Rimozione infissi a filo esterno	Intonaco muratura perimetrale
Sostituzione serrande metalliche	
Sostituzione zoccolature atipiche	
Rimozione scale esterne	
Omogeneizzazione muratura perimetrale	
Unificazione livello muratura perimetrale	
Rimozione recinzione a giorno	

ISOLATO 28 - UNITA' EDILIZIA 5 **N-M**

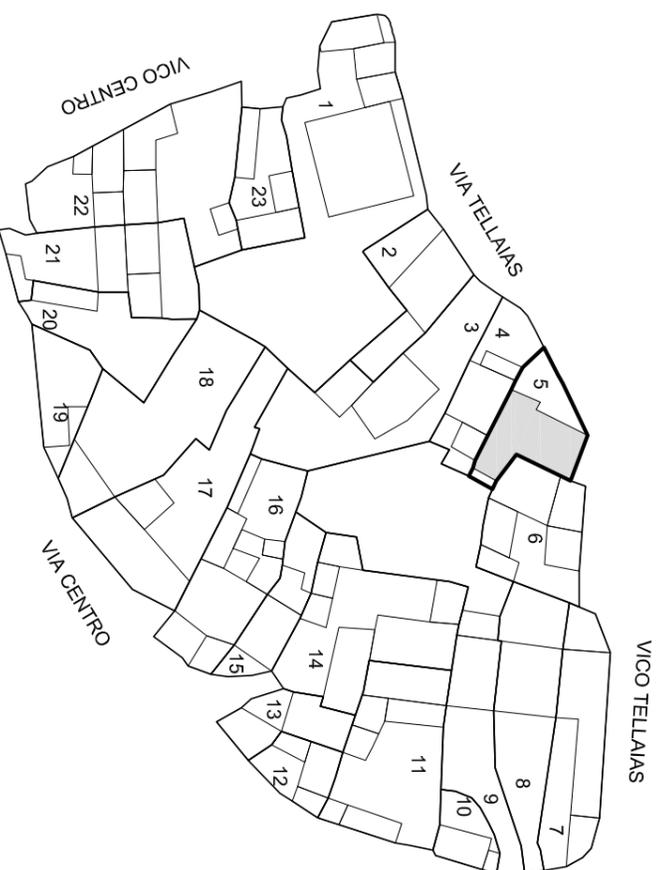

Scala 1:1000

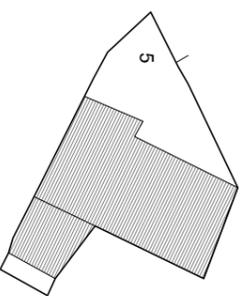


Unità edilizia	5
N° foglio catastale	12
N° di mappa catastale	85
S superficie unità edilizia (mq)	161
Sc superficie coperta (mq)	114
V volume (mc)	682
If indice di fabbricabilità (mc/mq)	4,24
Rc rapporto di copertura	0,71
Tipo edificio	
Stato di conservazione	6
Categoria d'intervento	A, B, D1
Sa superficie aggiuntiva (mq)	
Va volume aggiuntivo (mc)	
Vt volume totale (mc)	682
Rc rapporto di copertura	0,71
If indice di fabbricabilità (mc/mq)	4,24


PROGETTO

STATO DI FATTO


ISOLATO 28 - UNITA' EDILIZIA 6 N-M

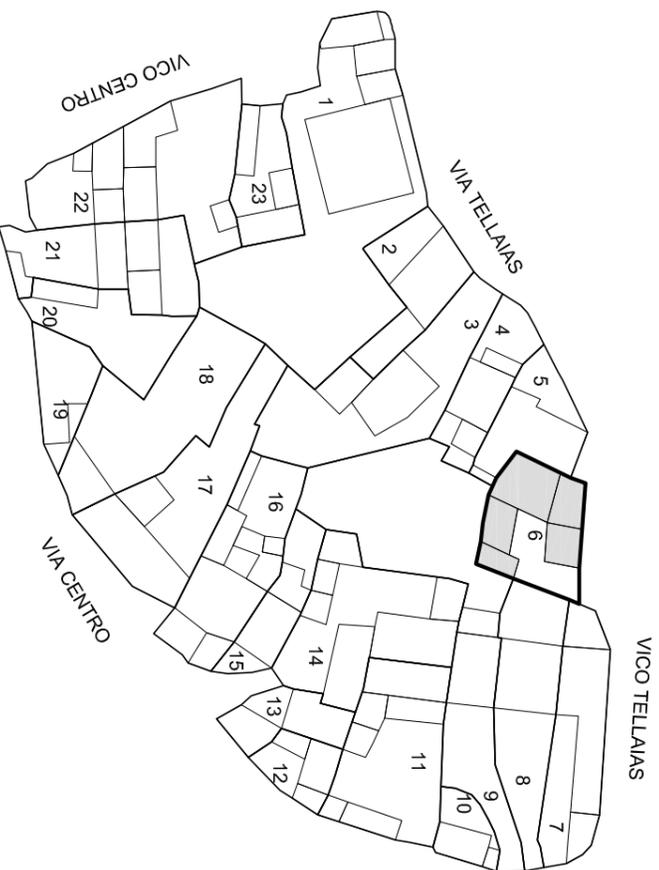


Scala 1:1000

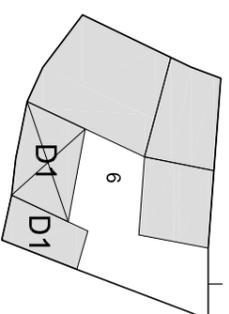

PIANTA PIANO TERRA 1:500

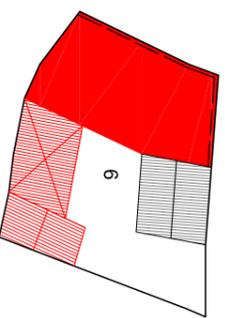


PIANTA PIANO PRIMO 1:500

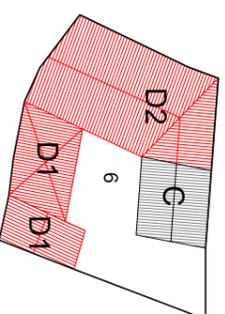


PIANTA COPERTURA 1:500

		Indicazioni operative	
●	Rimozione copertura In lastre di fibrocemento		Rimozione rete metallica
	Rimozione pensilina aggettante		Sostituzione cancello
	Rimozione gronde	●	Copertura in coppi
	Rimozione pluviali		Tinteggiatura pluviali
	Rimozione marcapiano		Intonaco a base di calce
●	Omogeneizzazione muratura di sopraelevazione o superfezzazione		Balcone come da abaco
	Rimozione rivestimenti di facciata		Parapetto come da abaco
	Sostituzione intonaco		Infissi in legno
	Rimozione di elementi tecnici dalle facciate		Portale carrajo in legno
	Rimozione balcone		Costruzione muro perimetrale
	Sostituzione parapetto	●	Cancello come da abaco
	Ridimensionamento infissi		Conservazione integrale portale
	Sostituzione infissi		Intonaco prospetti
	Rimozione infissi a filo esterno		Intonaco muratura perimetrale
	Sostituzione serrande metalliche		
	Sostituzione zoccolature atipiche		
	Rimozione scale esterne		
	Omogeneizzazione muratura perimetrale		
	Unificazione livello muratura perimetrale		
	Rimozione recinzione a giorno		

ISOLATO 28 - UNITA' EDILIZIA 6 **N-M**

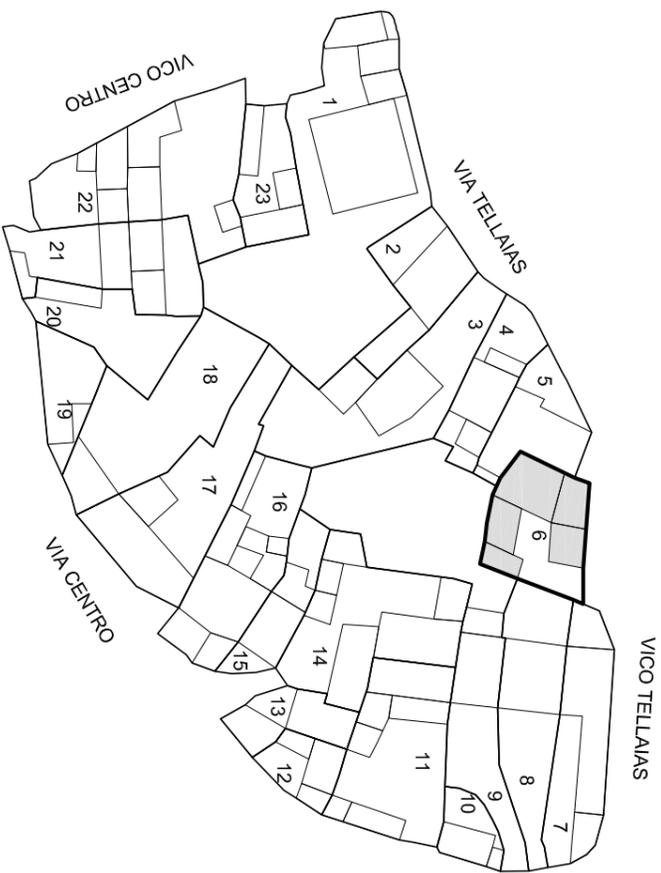

Scala 1:1000

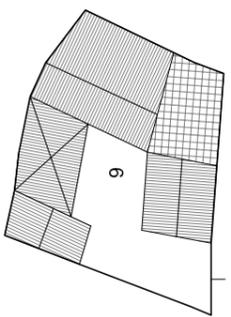


Unità edilizia	6
N° foglio catastale	12
N° di mappa catastale	86
S superficie unità edilizia (mq)	230
Sc superficie coperta (mq)	163
V volume (mc)	490
If indice di fabbricabilità (mc/mq)	2,13
Rc rapporto di copertura	0,71
Tipo edificio	
Stato di conservazione	6 - 3
Categoria d'intervento	A, B, C, D1, D2
Sa superficie aggiuntiva (mq)	
Va volume aggiuntivo (mc)	127
Vt volume totale (mc)	617
Rc rapporto di copertura	0,71
If indice di fabbricabilità (mc/mq)	2,68

PROGETTO



STATO DI FATTO

ISOLATO 28 - UNITA' EDILIZIA 7 **N-M**

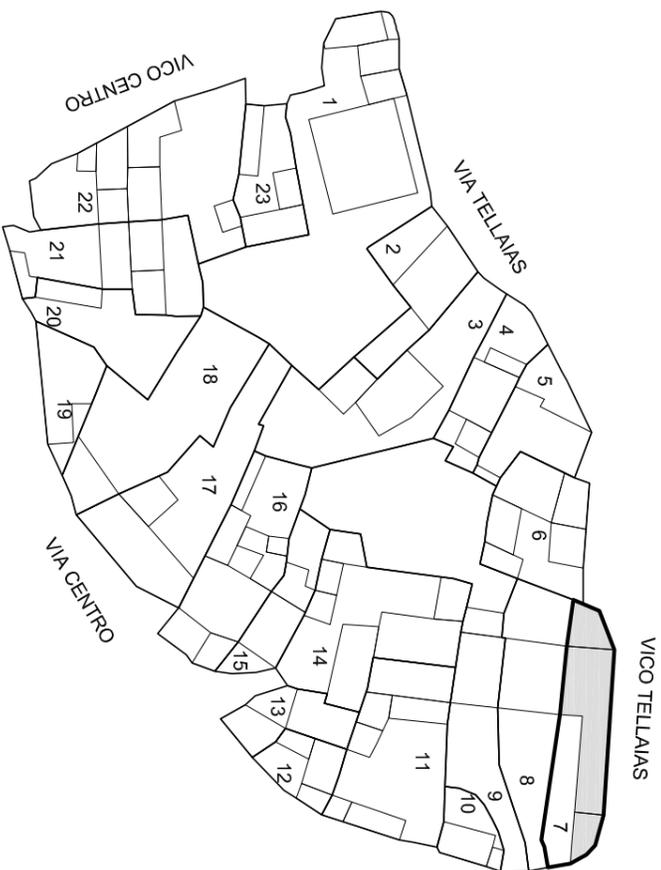


Scala 1:1000

PIANTA PIANO TERRA 1:500

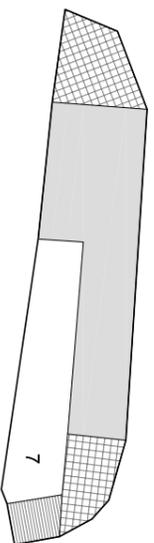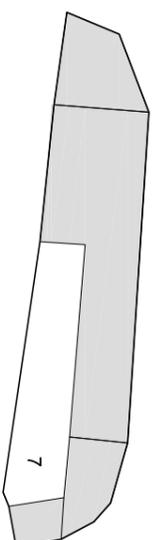


PIANTA PIANO PRIMO 1:500

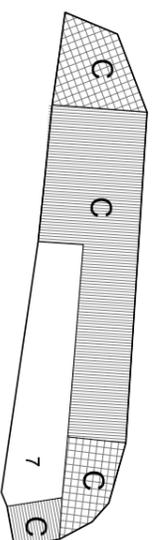


PIANTA COPERTURA 1:500

Indicazioni operative	
Rimozione copertura In lastre di fibrocemento	Rimozione rete metallica
Rimozione pensilina aggettante	Sostituzione cancello
Rimozione gronde	Copertura in coppi
Rimozione pluviali	Tinteggiatura pluviali
Rimozione marcapiano	Intonaco a base di calce
Omogeneizzazione muratura di sopraelevazione o superfezazione	Balcone come da abaco
Rimozione rivestimenti di facciata	Parapetto come da abaco
Sostituzione intonaco	Infissi in legno
Rimozione di elementi tecnici dalle facciate	Portale carrajo in legno
Rimozione balcone	Costruzione muro perimetrale
Sostituzione parapetto	Cancello come da abaco
Ridimensionamento infissi	Conservazione integrale portale
Sostituzione infissi	Intonaco prospetti
Rimozione infissi a filo esterno	Intonaco muratura perimetrale
Sostituzione serrande metalliche	
Sostituzione zoccolature atipiche	
Rimozione scale esterne	
Omogeneizzazione muratura perimetrale	
Unificazione livello muratura perimetrale	
Rimozione recinzione a giorno	

ISOLATO 28 - UNITA' EDILIZIA 7 **N-M**

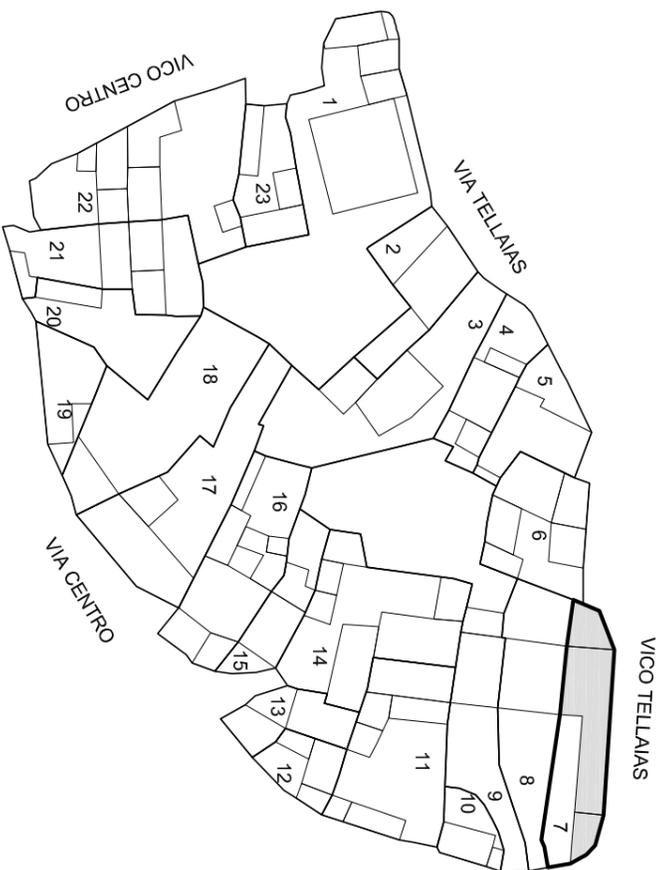

Scala 1:1000

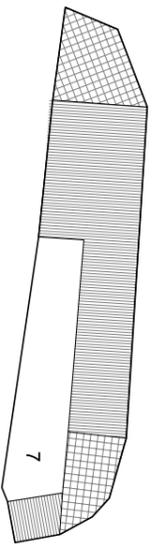


Unità edilizia	7
N° foglio catastale	12
N° di mappa catastale	87 sub 4
S superficie unità edilizia (mq)	255
Sc superficie coperta (mq)	175
V volume (mc)	855
If indice di fabbricabilità (mc/mq)	3,36
Rc rapporto di copertura	0,69
Tipo edilizio	
Stato di conservazione	3
Categoria d'intervento	A, B, C
Sa superficie aggiuntiva (mq)	
Va volume aggiuntivo (mc)	
Vt volume totale (mc)	855
Rc rapporto di copertura	0,69
If indice di fabbricabilità (mc/mq)	3,36

PROGETTO


STATO DI FATTO

STATO DI FATTO 1:500


ISOLATO 28 - UNITA' EDILIZIA 8 N-M

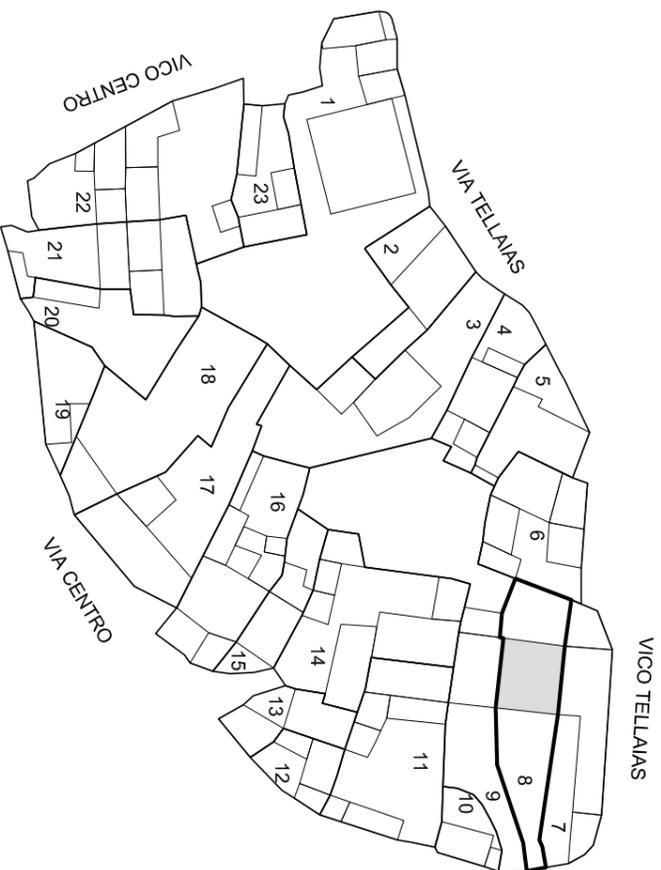


Scala 1:1000

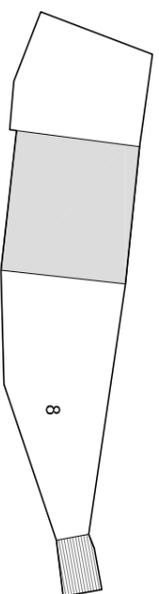

PIANTA PIANO PRIMO 1:500

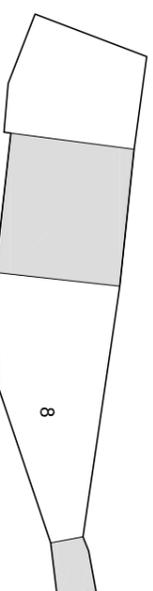


PIANTA PIANO TERRA 1:500

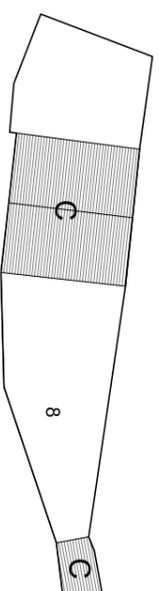


PIANTA COPERTURA 1:500

		Indicazioni operative	
	Rimozione copertura In lastre di fibrocemento		Rimozione rete metallica
	Rimozione pensilina aggettante		Sostituzione cancello
	Rimozione gronde		Copertura in coppi
	Rimozione pluviali		Tinteggiatura pluviali
	Rimozione marcapiano		Intonaco a base di calce
	Omogeneizzazione muratura di sopraelevazione o superfezazione		Balcone come da abaco
	Rimozione rivestimenti di facciata		Parapetto come da abaco
	Sostituzione intonaco		Infissi in legno
	Rimozione di elementi tecnici dalle facciate		Portale carrajo in legno
	Rimozione balcone		Costruzione muro perimetrale
	Sostituzione parapetto	●	Cancello come da abaco
	Ridimensionamento infissi	●	Conservazione integrale portale
	Sostituzione infissi		Intonaco prospetti
	Rimozione infissi a filo esterno	●	Intonaco muratura perimetrale
	Sostituzione serrande metalliche		
	Sostituzione zoccolature atipiche		
●	Rimozione scale esterne		
●	Omogeneizzazione muratura perimetrale		
	Unificazione livello muratura perimetrale		
●	Rimozione recinzione a giorno		

ISOLATO 28 - UNITA' EDILIZIA 8 **N-M**

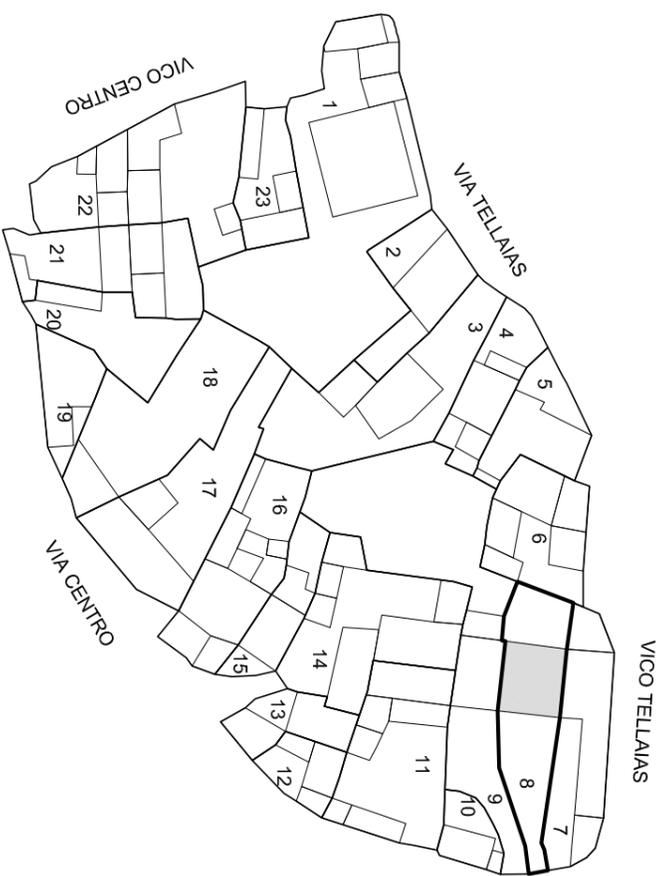

Scala 1:1000

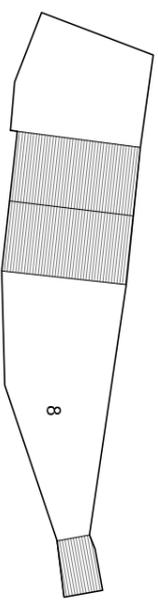


Unità edilizia	8
N° foglio catastale	12
N° di mappa catastale	87 sub 2
S superficie unità edilizia (mq)	283
Sc superficie coperta (mq)	87
V volume (mc)	521
If indice di fabbricabilità (mc/mq)	1,84
Rc rapporto di copertura	0,31
Tipo edilizio	
Stato di conservazione	1
Categoria d'intervento	A, B, C
Sa superficie aggiuntiva (mq)	
Va volume aggiuntivo (mc)	
Vt volume totale (mc)	521
Rc rapporto di copertura	0,31
If indice di fabbricabilità (mc/mq)	1,84


PROGETTO

STATO DI FATTO


ISOLATO 28 - UNITA' EDILIZIA 9 **N-M**

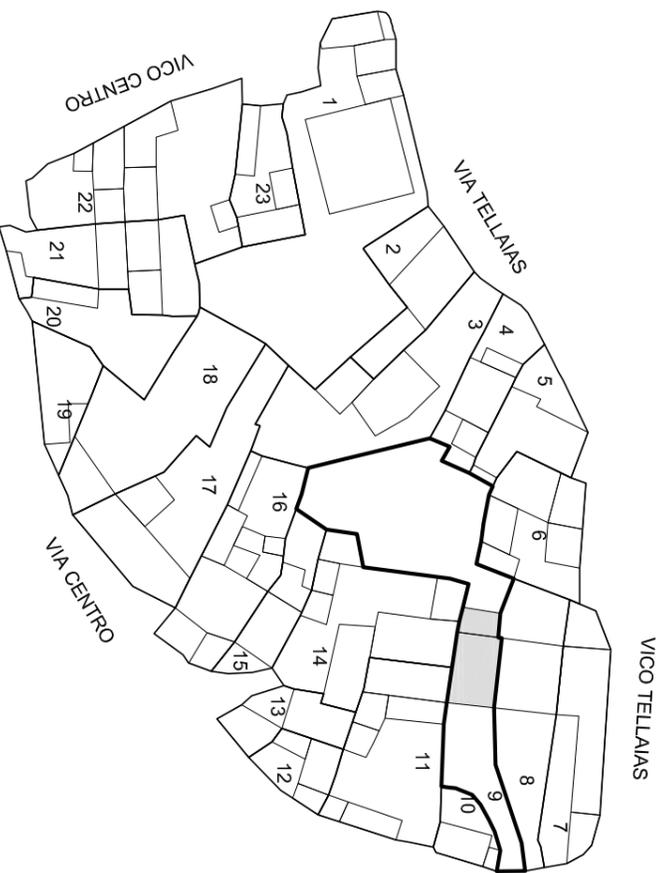


Scala 1:1000

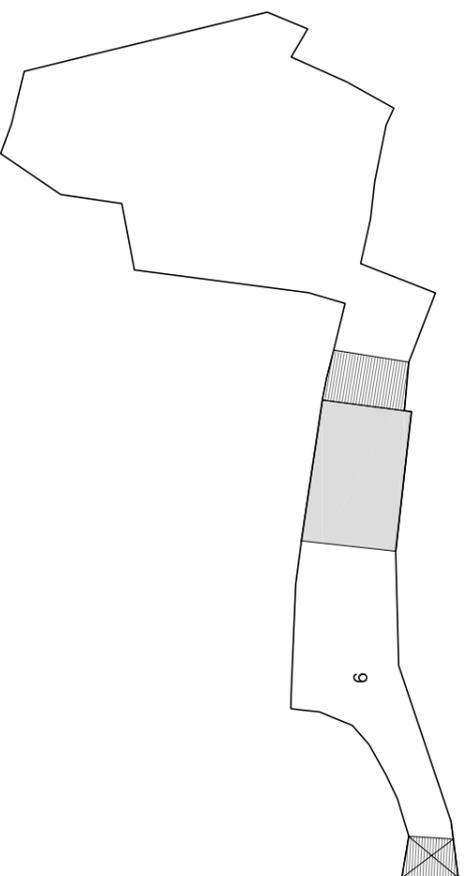

PIANTA PIANO PRIMO 1:500

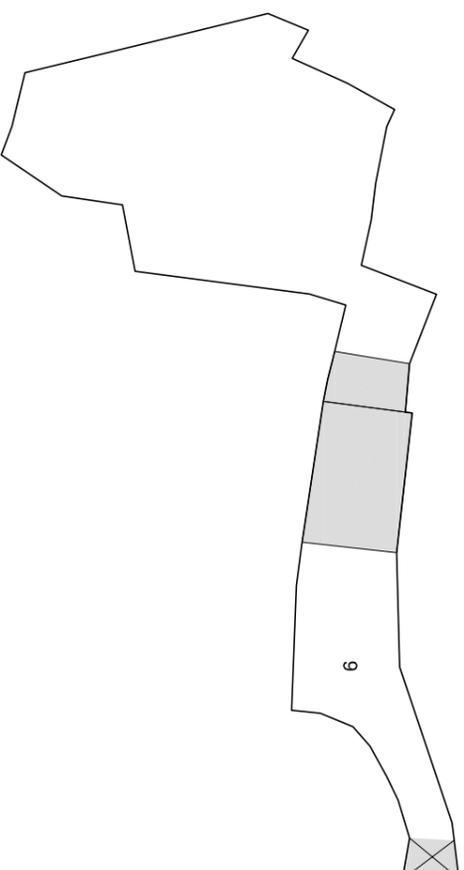


PIANTA PIANO TERRA 1:500

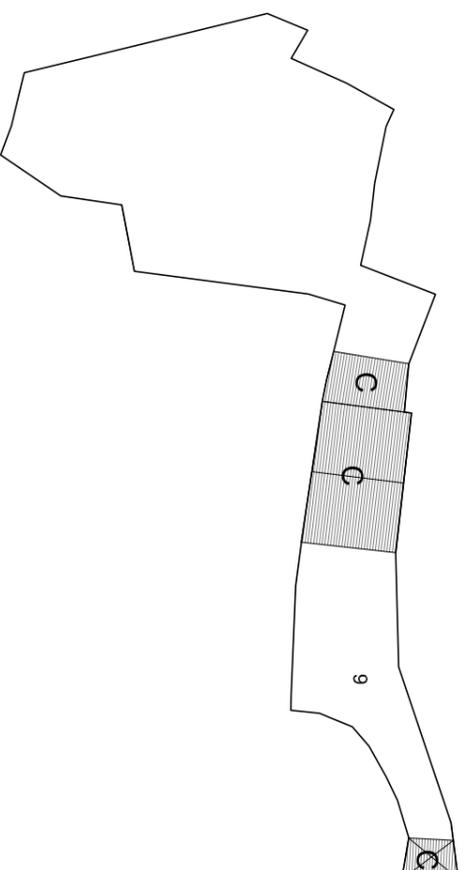


PIANTA COPERTURA 1:500

		Indicazioni operative	
Rimozione copertura In lastre di fibrocemento		Rimozione rete metallica	
Rimozione pensilina aggettante		Sostituzione cancello	
Rimozione gronde		Copertura in coppi	
Rimozione pluviali		Tinteggiatura pluviali	
Rimozione marcapiano		Intonaco a base di calce	
Omogeneizzazione muratura di sopraelevazione o superfezazione		Balcone come da abaco	
Rimozione rivestimenti di facciata		Parapetto come da abaco	
Sostituzione intonaco		Infissi in legno	
Rimozione di elementi tecnici dalle facciate	●	Portale carrario in legno	
Rimozione balcone		Costruzione muro perimetrale	
Sostituzione parapetto		Cancello come da abaco	
Ridimensionamento infissi	●	Conservazione integrale portale	
Sostituzione infissi		Intonaco prospetti	
Rimozione infissi a filo esterno		Intonaco muratura perimetrale	
Sostituzione serrande metalliche			
Sostituzione zoccolature atipiche			
Rimozione scale esterne			
Omogeneizzazione muratura perimetrale			
Unificazione livello muratura perimetrale			
Rimozione recinzione a giorno			

ISOLATO 28 - UNITA' EDILIZIA 9 **N-M**

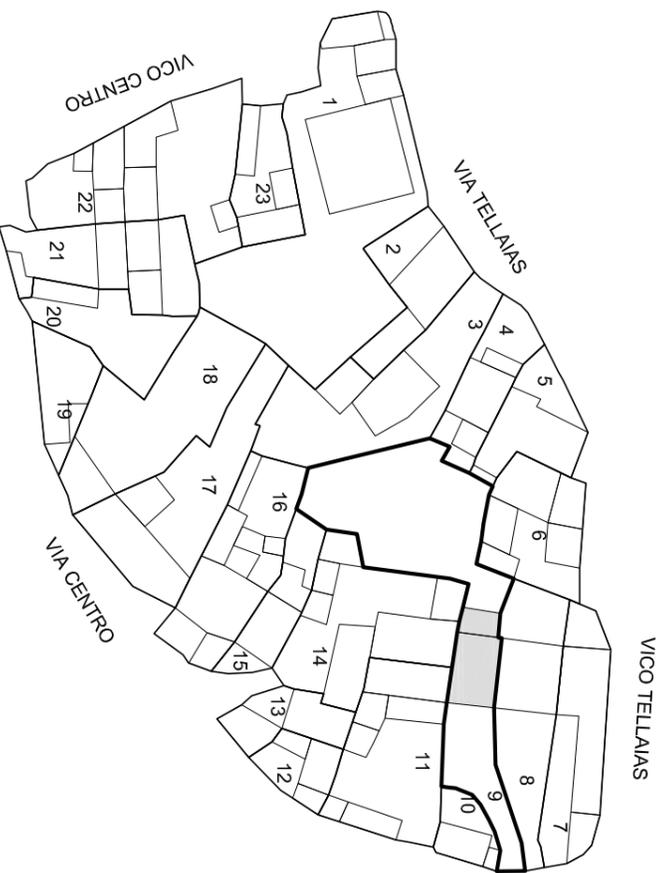

Scala 1:1000

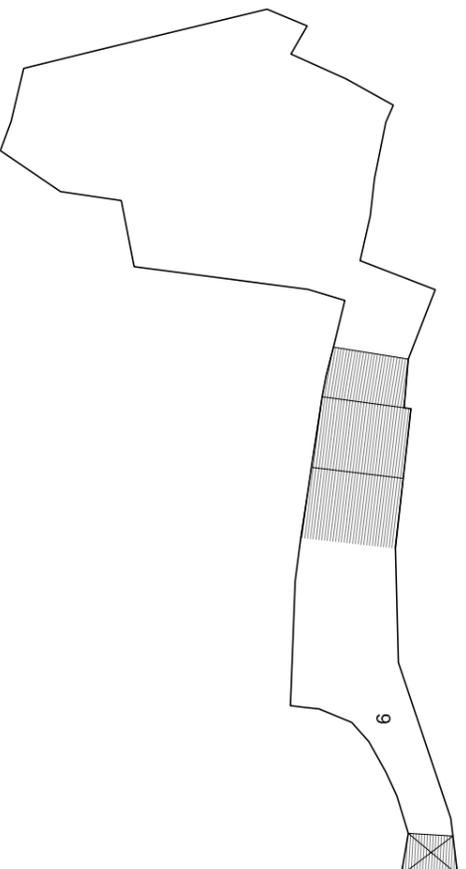

STATO DI FATTO 1:500




Unità edilizia	9
N° foglio catastale	12
N° di mappa catastale	88 sub (1-2) - 131-531
S superficie unità edilizia (mq)	622
Sc superficie coperta (mq)	85
V volume (mc)	452
If indice di fabbricabilità (mc/mq)	0,73
Rc rapporto di copertura	0,14
Tipo edificio	
Stato di conservazione	1
Categoria d'intervento	A, B, C
Sa superficie aggiuntiva (mq)	
Va volume aggiuntivo (mc)	
Vt volume totale (mc)	452
Rc rapporto di copertura	0,14
If indice di fabbricabilità (mc/mq)	0,73

PROGETTO



STATO DI FATTO

ISOLATO 28 - UNITA' EDILIZIA 10 N-M

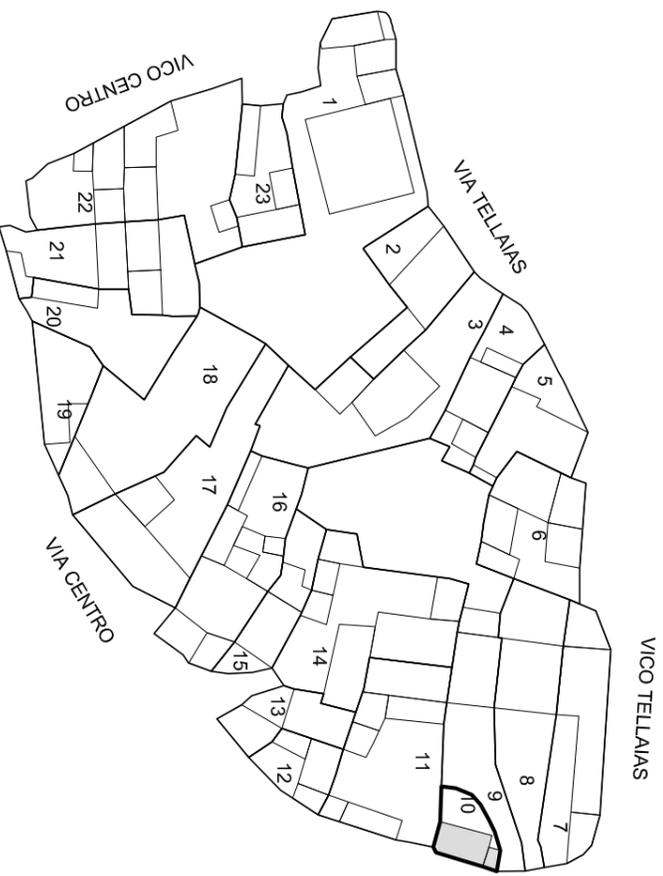


Scala 1:1000

PIANTA PIANO TERRA 1:500

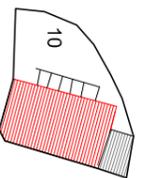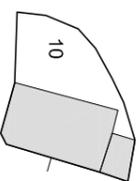


PIANTA PIANO PRIMO 1:500

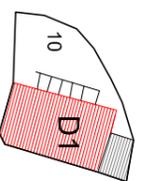


PIANTA COPERTURA 1:500

Indicazioni operative	
Rimozione copertura In lastre di fibrocemento	Rimozione rete metallica
Rimozione pensilina aggettante	Sostituzione cancello
Rimozione gronde	Copertura in coppi
Rimozione pluviali	Tinteggiatura pluviali
Rimozione marcapiano	Intonaco a base di calce
Omogeneizzazione muratura di sopraelevazione o superfezzazione	Balcone come da abaco
Rimozione rivestimenti di facciata	Parapetto come da abaco
Sostituzione intonaco	Infissi in legno
Rimozione di elementi tecnici dalle facciate	Portale carrajo in legno
Rimozione balcone	Costruzione muro perimetrale
Sostituzione parapetto	Cancello come da abaco
Ridimensionamento infissi	Conservazione integrale portale
Sostituzione infissi	Intonaco prospetti
Rimozione infissi a filo esterno	Intonaco muratura perimetrale
Sostituzione serrande metalliche	
Sostituzione zoccolature atipiche	
Rimozione scale esterne	
Omogeneizzazione muratura perimetrale	
Unificazione livello muratura perimetrale	
Rimozione recinzione a giorno	

ISOLATO 28 - UNITA' EDILIZIA 10 N-M

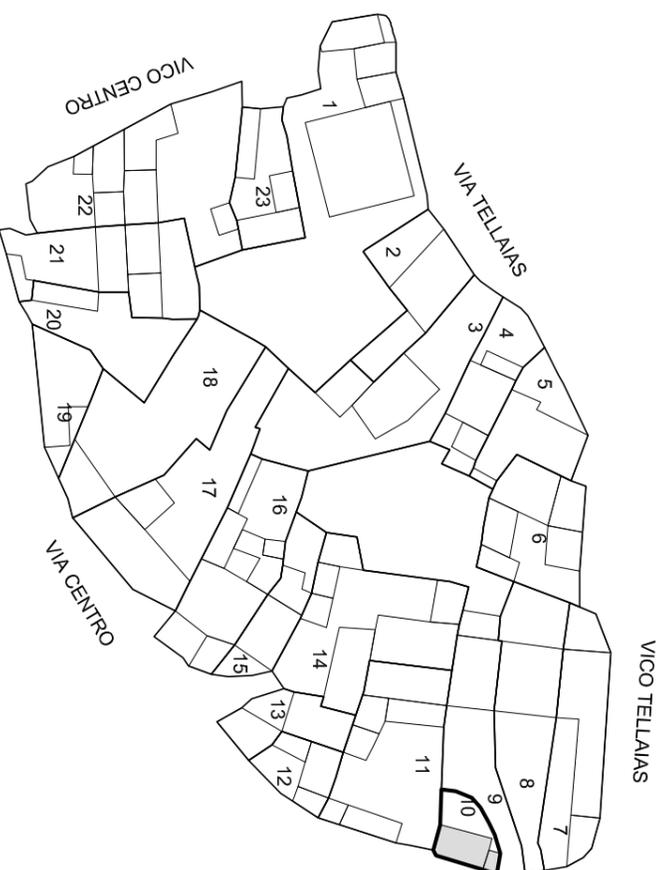

Scala 1:1000

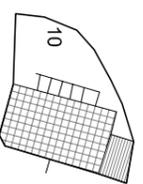


Unità edilizia	10
N° foglio catastale	12
N° di mappa catastale	88 (parte)
S superficie unità edilizia (mq)	74
Sc superficie coperta (mq)	39
V volume (mc)	157
If indice di fabbricabilità (mc/mq)	2,12
Rc rapporto di copertura	0,53
Tipo edilizio	
Stato di conservazione	2
Categoria d'intervento	A, B, D1
Sa superficie aggiuntiva (mq)	
Va volume aggiuntivo (mc)	
Vt volume totale (mc)	157
Rc rapporto di copertura	0,53
If indice di fabbricabilità (mc/mq)	2,12


PROGETTO

STATO DI FATTO


ISOLATO 28 - UNITA' EDILIZIA 11 N-M

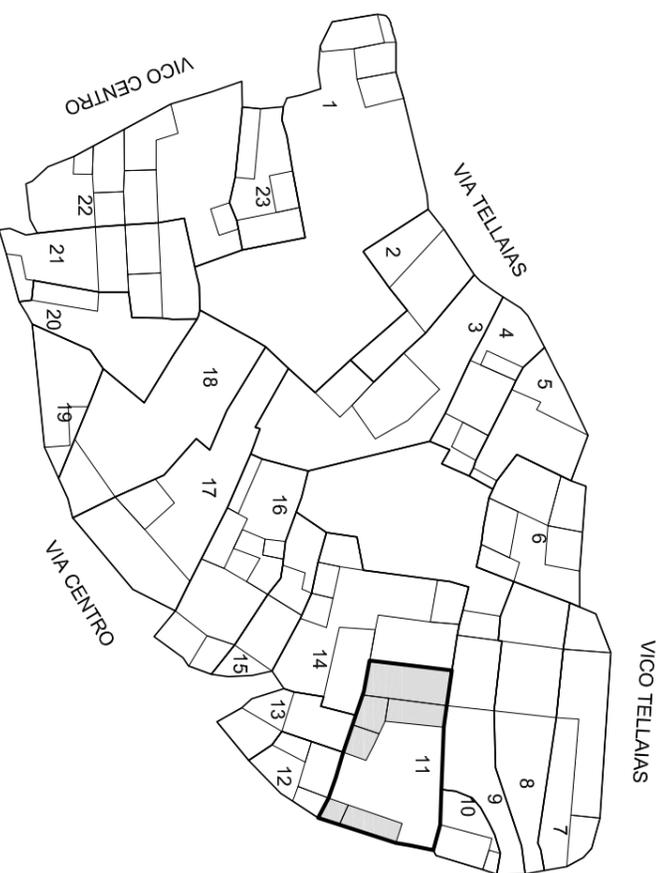


Scala 1:1000

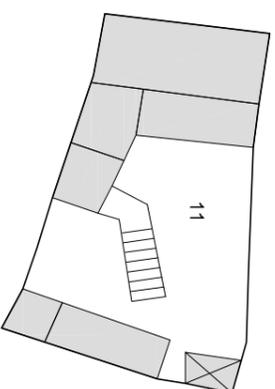

PIANTA PIANO TERRA 1:500

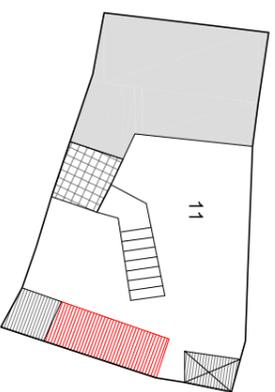


PIANTA PIANO PRIMO 1:500

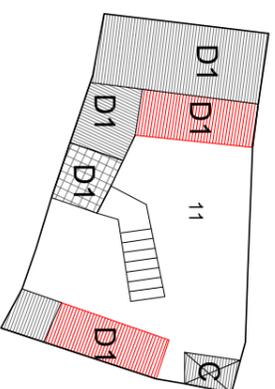



PIANTA COPERTURA 1:500

Indicazioni operative	
● Rimozione copertura In lastre di fibrocemento	Rimozione rete metallica
● Rimozione pensilina aggettante	Sostituzione cancello
● Rimozione gronde	● Copertura in coppi
Rimozione pluviali	Tinteggiatura pluviali
Rimozione marcapiano	Intonaco a base di calce
Omogeneizzazione muratura di sopraelevazione o superfezzazione	Balcone come da abaco
Rimozione rivestimenti di facciata	Parapetto come da abaco
Sostituzione intonaco	● Infissi in legno
Rimozione di elementi tecnici dalle facciate	Portale carrajo in legno
Rimozione balcone	Costruzione muro perimetrale
Sostituzione parapetto	Cancello come da abaco
Ridimensionamento infissi	● Conservazione integrale portale
Sostituzione infissi	Intonaco prospetti
● Rimozione infissi a filo esterno	Intonaco muratura perimetrale
● Sostituzione serrande metalliche	
Sostituzione zoccolature atipiche	
● Rimozione scale esterne	
Omogeneizzazione muratura perimetrale	
Unificazione livello muratura perimetrale	
Rimozione recinzione a giorno	

ISOLATO 28 - UNITA' EDILIZIA 11 N-M

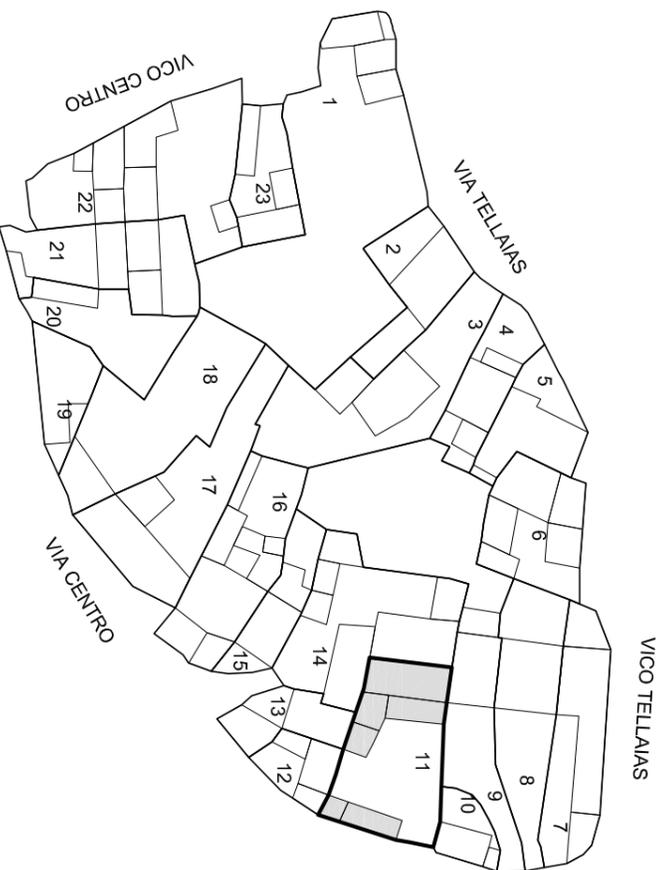

Scala 1:1000

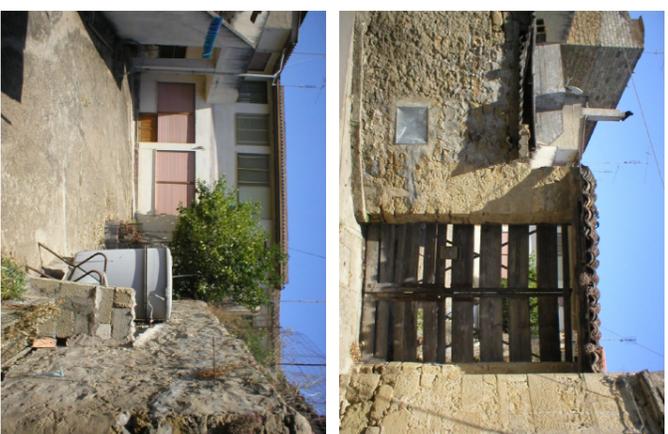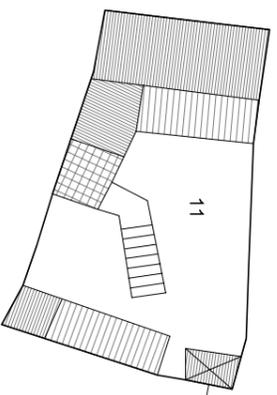


Unità edilizia	11
N° foglio catastale	12
N° di mappa catastale	97
S superficie unità edilizia (mq)	343
Sc superficie coperta (mq)	154
V volume (mc)	777
If indice di fabbricabilità (mc/mq)	2.27
Rc rapporto di copertura	0.45
Tipo edificio	
Stato di conservazione	4
Categoria d'intervento	A, B, C, D1
Sa superficie aggiuntiva (mq)	
Va volume aggiuntivo (mc)	
Vt volume totale (mc)	777
Rc rapporto di copertura	0.45
If indice di fabbricabilità (mc/mq)	2.27

PROGETTO

STATO DI FATTO



STATO DI FATTO 1:500

ISOLATO 28 - UNITA' EDILIZIA 12 N-M

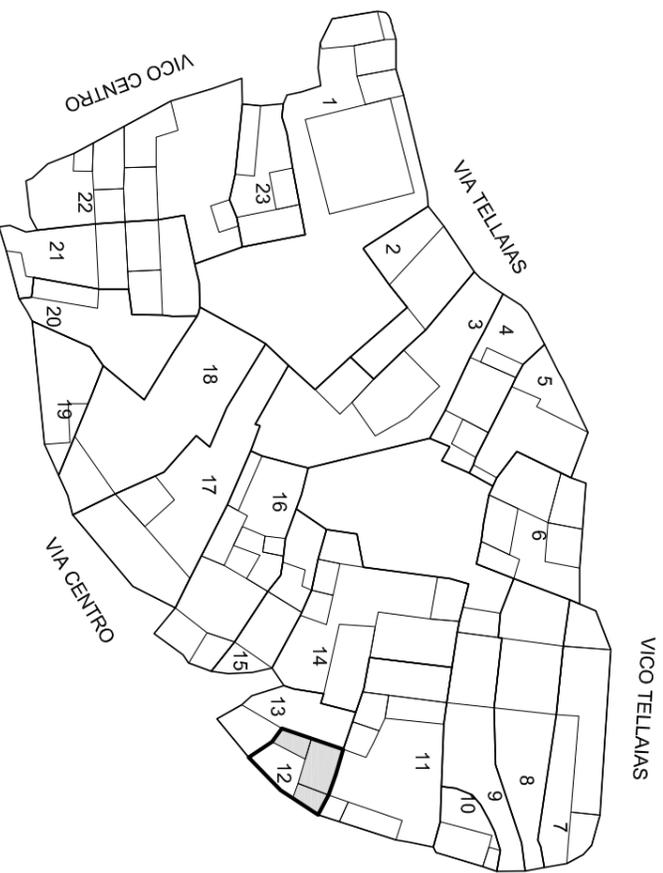

Scala 1:1000

PIANTA PIANO TERRA 1:500

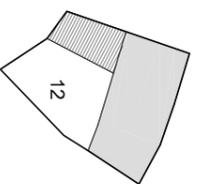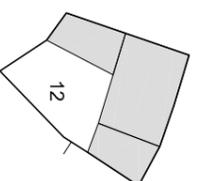


PIANTA PIANO PRIMO 1:500


PIANTA COPERTURA 1:500

		Indicazioni operative	
	Rimozione copertura In lastre di fibrocemento		Rimozione rete metallica
	Rimozione pensilina aggettante		Sostituzione cancello
	Rimozione gronde		Copertura in coppi
	Rimozione pluviali		Tinteggiatura pluviali
	Rimozione marcapiano	●	Intonaco a base di calce
●	Omogeneizzazione muratura di sopraelevazione o superfezzazione		Balcone come da abaco
	Rimozione rivestimenti di facciata		Parapetto come da abaco
●	Sostituzione intonaco	●	Infissi in legno
	Rimozione di elementi tecnici dalle facciate		Portale carrajo in legno
	Rimozione balcone		Costruzione muro perimetrale
	Sostituzione parapetto	●	Cancello come da abaco
	Ridimensionamento infissi		Conservazione integrale portale
●	Sostituzione infissi		Intonaco prospetti
	Rimozione infissi a filo esterno	●	Intonaco muratura perimetrale
	Sostituzione serrande metalliche		
	Sostituzione zoccolature atipiche		
	Rimozione scale esterne		
●	Omogeneizzazione muratura perimetrale		
	Unificazione livello muratura perimetrale		
	Rimozione recinzione a giorno		

ISOLATO 28 - UNITA' EDILIZIA 12 N-M

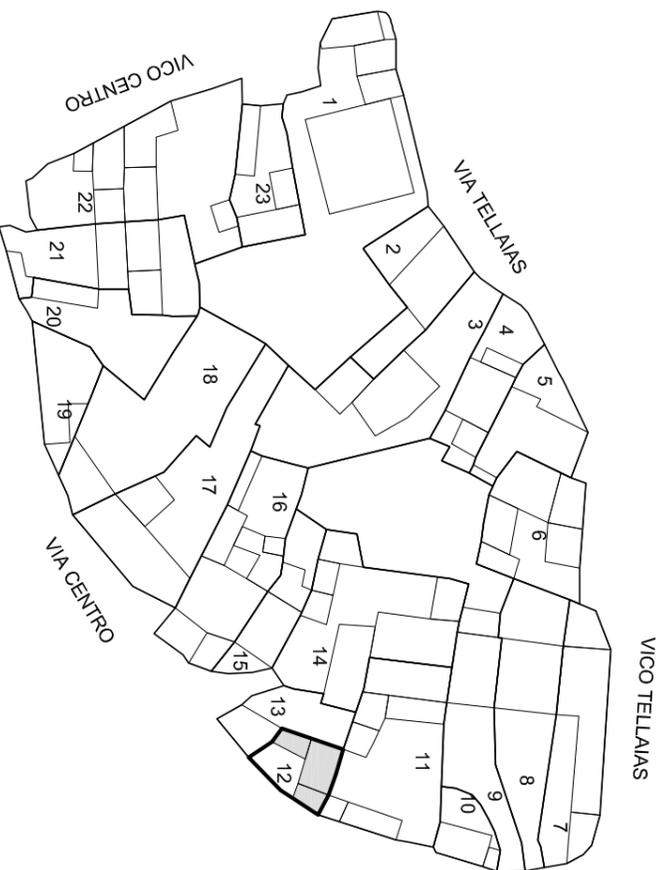

Scala 1:1000

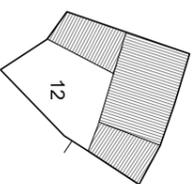


Unità edilizia	12
N° foglio catastale	12
N° di mappa catastale	99
S superficie unità edilizia (mq)	90
Sc superficie coperta (mq)	57
V volume (mc)	271
If indice di fabbricabilità (mc/mq)	3,02
Rc rapporto di copertura	0,63
Tipo edilizio	
Stato di conservazione	3
Categoria d'intervento	A, B, C
Sa superficie aggiuntiva (mq)	
Va volume aggiuntivo (mc)	
Vt volume totale (mc)	271
Rc rapporto di copertura	0,63
If indice di fabbricabilità (mc/mq)	3,02

PROGETTO


STATO DI FATTO

STATO DI FATTO 1:500


ISOLATO 28 - UNITA' EDILIZIA 13 N-M

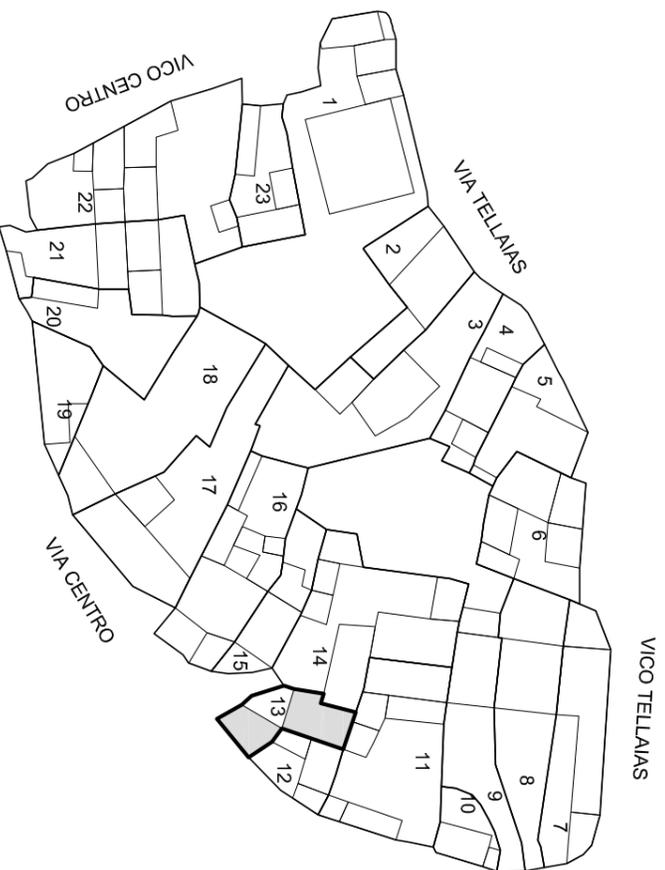


Scala 1:1000

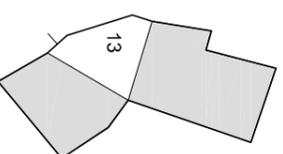

PIANTA PIANO TERRA 1:500

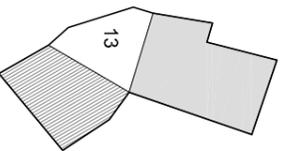


PIANTA PIANO PRIMO 1:500

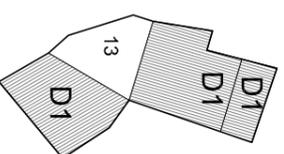


PIANTA COPERTURA 1:500

		Indicazioni operative	
	Rimozione copertura In lastre di fibrocemento		Rimozione rete metallica
●	Rimozione pensilina aggettante	●	Sostituzione cancello
●	Rimozione gronde		Copertura in coppi
	Rimozione pluviali		Tinteggiatura pluviali
●	Rimozione marcapiano	●	Intonaco a base di calce
●	Omogeneizzazione muratura di sopraelevazione o superfezzazione		Balcone come da abaco
	Rimozione rivestimenti di facciata		Parapetto come da abaco
●	Sostituzione intonaco		Infissi in legno
	Rimozione di elementi tecnici dalle facciate		Portale carrajo in legno
	Rimozione balcone		Costruzione muro perimetrale
	Sostituzione parapetto	●	Cancello come da abaco
	Ridimensionamento infissi	●	Conservazione integrale portale
	Sostituzione infissi	●	Intonaco prospetti
	Rimozione infissi a filo esterno	●	Intonaco muratura perimetrale
	Sostituzione serrande metalliche		
	Sostituzione zoccolature atipiche		
	Rimozione scale esterne		
●	Omogeneizzazione muratura perimetrale		
●	Unificazione livello muratura perimetrale		
●	Rimozione recinzione a giorno		

ISOLATO 28 - UNITA' EDILIZIA 13 N-M

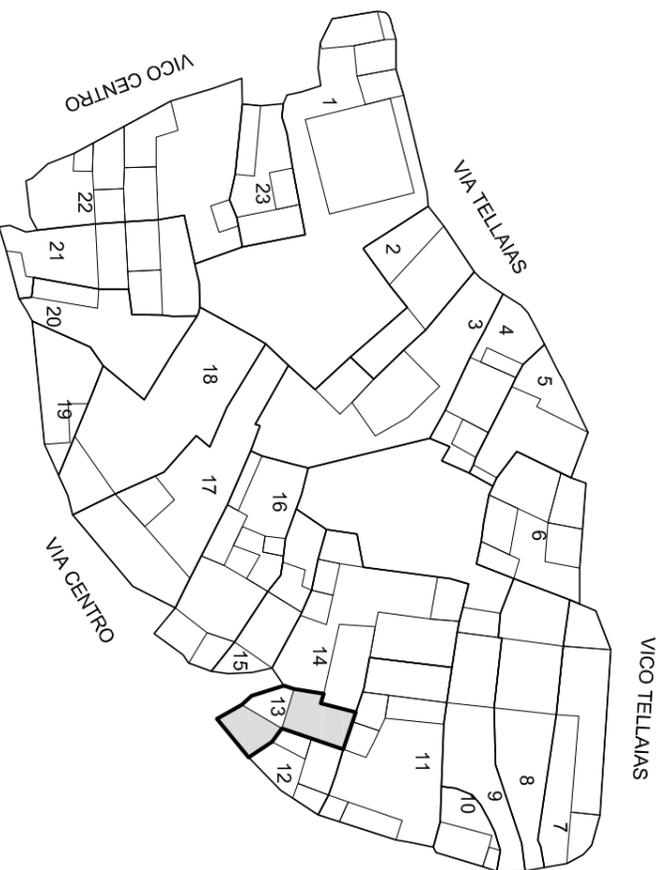

Scala 1:1000

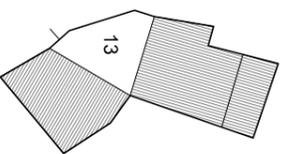


Unità edilizia	13
N° foglio catastale	12
N° di mappa catastale	462 - 811
S superficie unità edilizia (mq)	112
Sc superficie coperta (mq)	88
V volume (mc)	418
If indice di fabbricabilità (mc/mq)	3,72
Rc rapporto di copertura	0,79
Tipo edificio	
Stato di conservazione	4
Categoria d'intervento	A, B, D1
Sa superficie aggiuntiva (mq)	
Va volume aggiuntivo (mc)	
Vt volume totale (mc)	418
Rc rapporto di copertura	0,79
If indice di fabbricabilità (mc/mq)	3,72

PROGETTO


STATO DI FATTO

STATO DI FATTO 1:500


ISOLATO 28 - UNITA' EDILIZIA 14 **N-M**

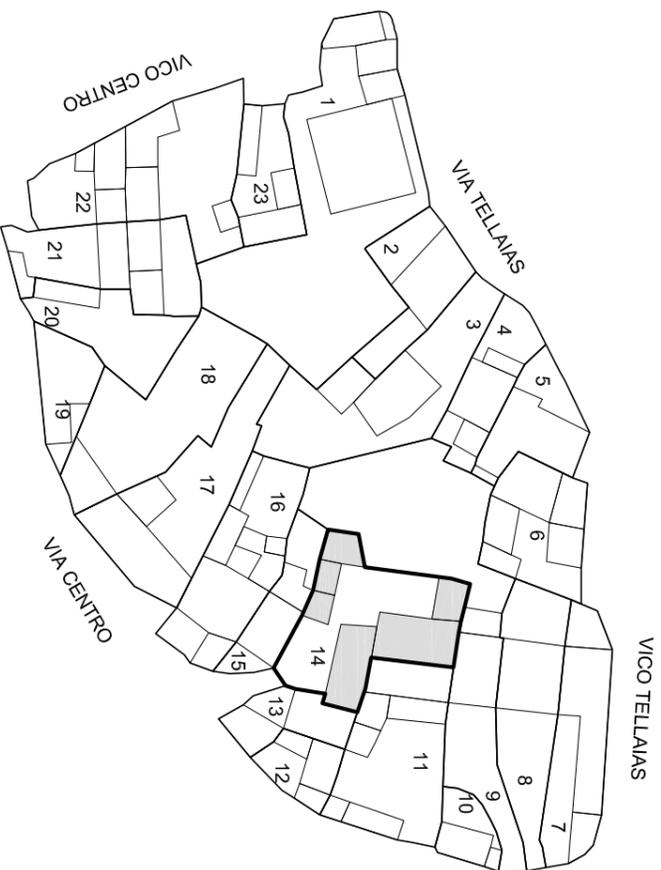


Scala 1:1000

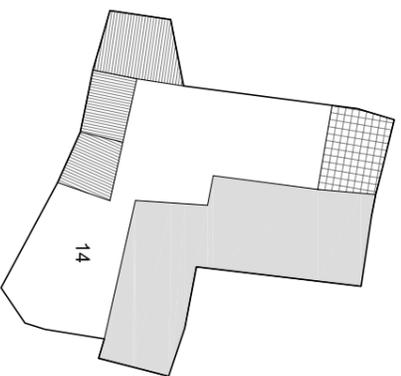

PIANTA PIANO PRIMO 1:500

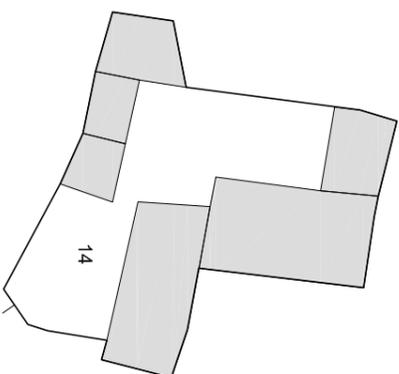


PIANTA PIANO TERRA 1:500

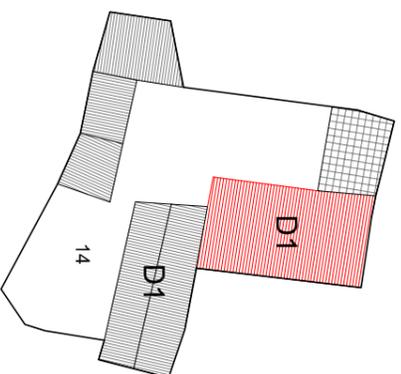



PIANTA COPERTURA 1:500

		Indicazioni operative
●	Rimozione copertura In lastre di fibrocemento	Rimozione rete metallica
●	Rimozione pensilina aggettante	Sostituzione cancello
●	Rimozione gronde	Copertura in coppi
	Rimozione pluviali	Tinteggiatura pluviali
●	Rimozione marcapiano	Intonaco a base di calce
●	Omogeneizzazione muratura di sopraelevazione o superfezzazione	Balcone come da abaco
	Rimozione rivestimenti di facciata	Parapetto come da abaco
●	Sostituzione intonaco	Infissi in legno
	Rimozione di elementi tecnici dalle facciate	Portale carrario in legno
	Rimozione balcone	Costruzione muro perimetrale
●	Sostituzione parapetto	Cancello come da abaco
	Ridimensionamento infissi	Conservazione integrale portale
	Sostituzione infissi	Intonaco prospetti
	Rimozione infissi a filo esterno	● Intonaco muratura perimetrale
	Sostituzione serrande metalliche	
	Sostituzione zoccolature atipiche	
	Rimozione scale esterne	
●	Omogeneizzazione muratura perimetrale	
●	Unificazione livello muratura perimetrale	
●	Rimozione recinzione a giorno	

ISOLATO 28 - UNITA' EDILIZIA 14 N-M

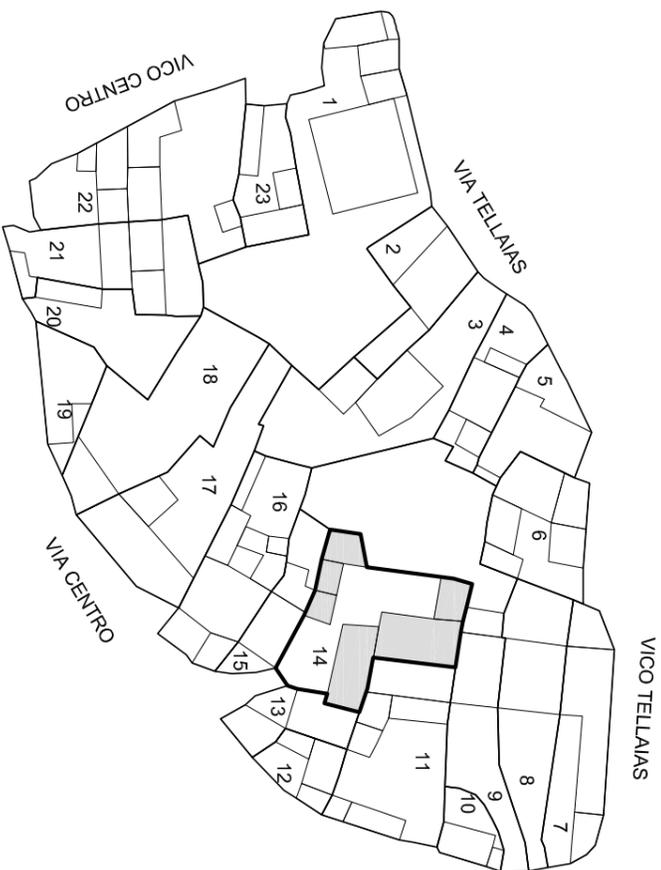

Scala 1:1000

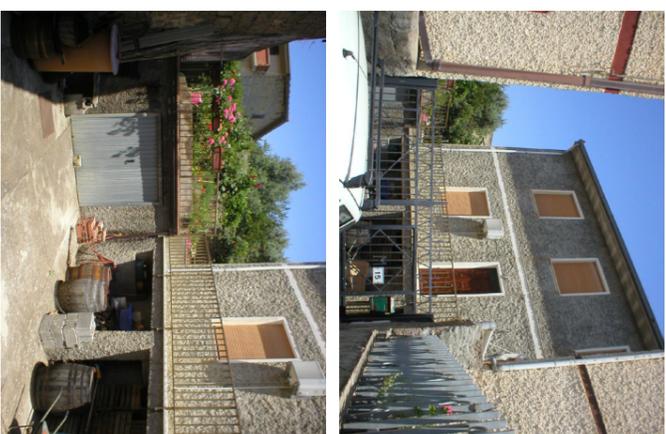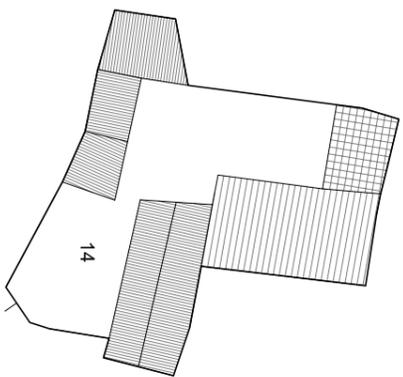


Unità edilizia	14
N° foglio catastale	12
N° di mappa catastale	96 - 817
S superficie unità edilizia (mq)	388
Sc superficie coperta (mq)	194
V volume (mc)	978
If indice di fabbricabilità (mc/mq)	2,52
Rc rapporto di copertura	0,50
Tipo edificio	
Stato di conservazione	4
Categoria d'intervento	A, B, D1
Sa superficie aggiuntiva (mq)	
Va volume aggiuntivo (mc)	
Vt volume totale (mc)	978
Rc rapporto di copertura	0,50
If indice di fabbricabilità (mc/mq)	2,52

PROGETTO


STATO DI FATTO

STATO DI FATTO 1:500


ISOLATO 28 - UNITA' EDILIZIA 15 **N-M**

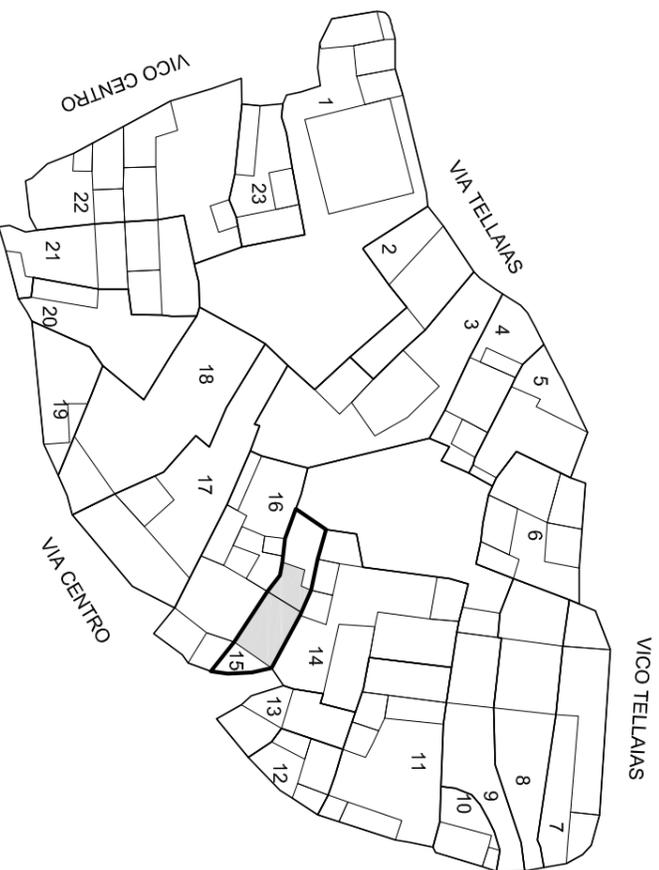


Scala 1:1000

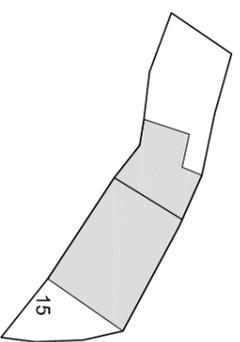

PIANTA PIANO TERRA 1:500

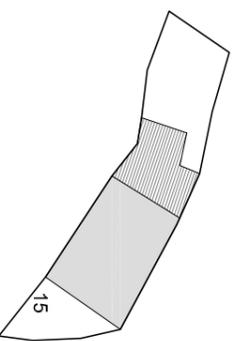


PIANTA PIANO PRIMO 1:500

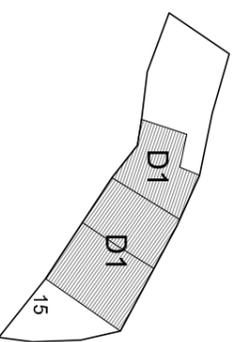


PIANTA COPERTURA 1:500

		Indicazioni operative	
	Rimozione copertura In lastre di fibrocemento		Rimozione rete metallica
	Rimozione pensilina aggettante	●	Sostituzione cancello
●	Rimozione gronde		Copertura in coppi
	Rimozione pluviali		Tinteggiatura pluviali
●	Rimozione marcapiano		Intonaco a base di calce
●	Omogeneizzazione muratura di sopraelevazione o superfezazione		Balcone come da abaco
	Rimozione rivestimenti di facciata		Parapetto come da abaco
	Sostituzione intonaco		Infissi in legno
●	Rimozione di elementi tecnici dalle facciate		Portale carrario in legno
	Rimozione balcone		Costruzione muro perimetrale
	Sostituzione parapetto	●	Cancello come da abaco
	Ridimensionamento infissi		Conservazione integrale portale
	Sostituzione infissi		Intonaco prospetti
	Rimozione infissi a filo esterno	●	Intonaco muratura perimetrale
	Sostituzione serrande metalliche		
	Sostituzione zoccolature atipiche		
	Rimozione scale esterne		
●	Omogeneizzazione muratura perimetrale		
●	Unificazione livello muratura perimetrale		
●	Rimozione recinzione a giorno		

ISOLATO 28 - UNITA' EDILIZIA 15 **N-M**

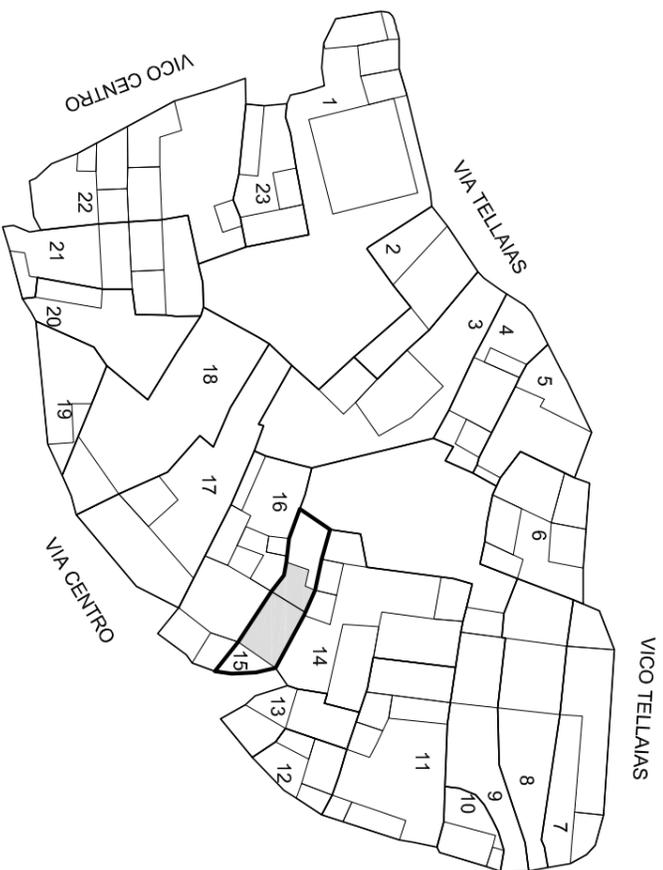

Scala 1:1000

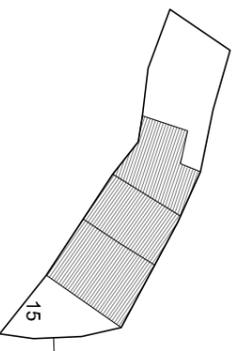


Unità edilizia	15
N° foglio catastale	12
N° di mappa catastale	95
S superficie unità edilizia (mq)	135
Sc superficie coperta (mq)	76
V volume (mc)	388
If indice di fabbricabilità (mc/mq)	2,86
Rc rapporto di copertura	0,56
Tipo edificio	
Stato di conservazione	4
Categoria d'intervento	A, B, D1
Sa superficie aggiuntiva (mq)	
Va volume aggiuntivo (mc)	
Vt volume totale (mc)	388
Rc rapporto di copertura	0,56
If indice di fabbricabilità (mc/mq)	2,86

PROGETTO


STATO DI FATTO

STATO DI FATTO 1:500


ISOLATO 28 - UNITA' EDILIZIA 16 N-M

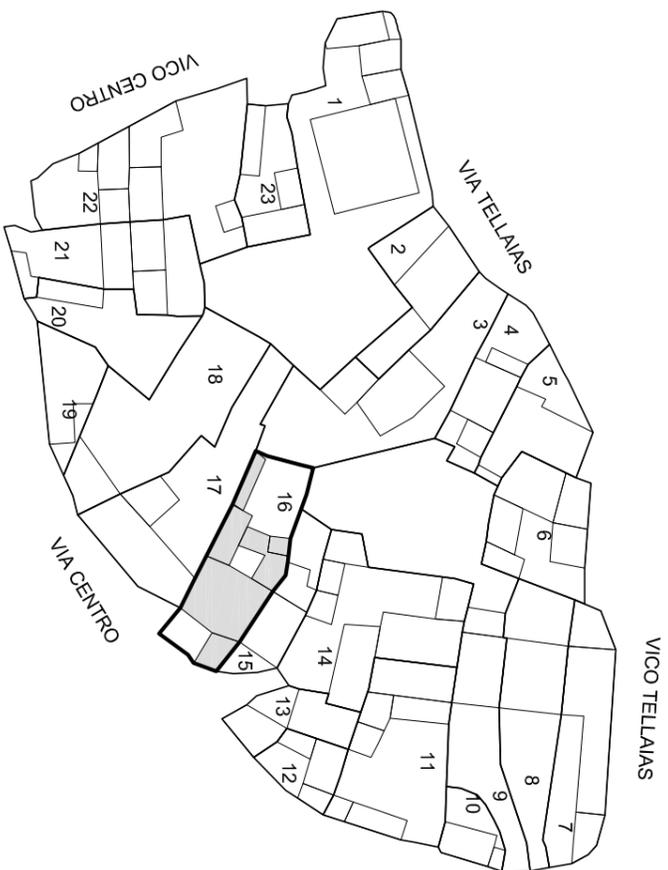


Scala 1:1000

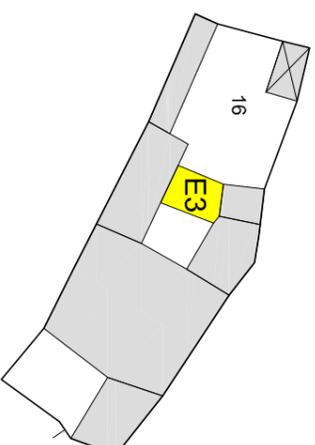

PIANTA PIANO TERRA 1:500

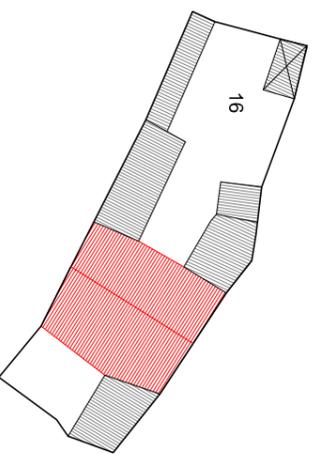


PIANTA PIANO PRIMO 1:500

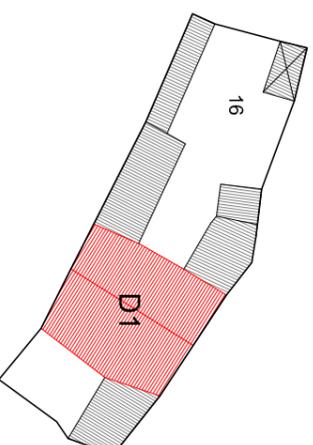


PIANTA COPERTURA 1:500

		Indicazioni operative	
	Rimozione copertura In lastre di fibrocemento		Rimozione rete metallica
●	Rimozione pensilina aggettante	●	Sostituzione cancello
●	Rimozione gronde		Copertura in coppi
	Rimozione pluviali		Tinteggiatura pluviali
	Rimozione marcapiano		Intonaco a base di calce
●	Omogeneizzazione muratura di sopraelevazione o superfezzazione		Balcone come da abaco
	Rimozione rivestimenti di facciata		Parapetto come da abaco
●	Sostituzione intonaco		Infissi in legno
●	Rimozione di elementi tecnici dalle facciate		Portale carrajo in legno
	Rimozione balcone		Costruzione muro perimetrale
	Sostituzione parapetto	●	Cancello come da abaco
	Ridimensionamento infissi		Conservazione integrale portale
	Sostituzione infissi		Intonaco prospetti
	Rimozione infissi a filo esterno	●	Intonaco muratura perimetrale
	Sostituzione serrande metalliche		
	Sostituzione zoccolature atipiche		
	Rimozione scale esterne		
●	Omogeneizzazione muratura perimetrale		
●	Unificazione livello muratura perimetrale		
●	Rimozione recinzione a giorno		

ISOLATO 28 - UNITA' EDILIZIA 16 N-M

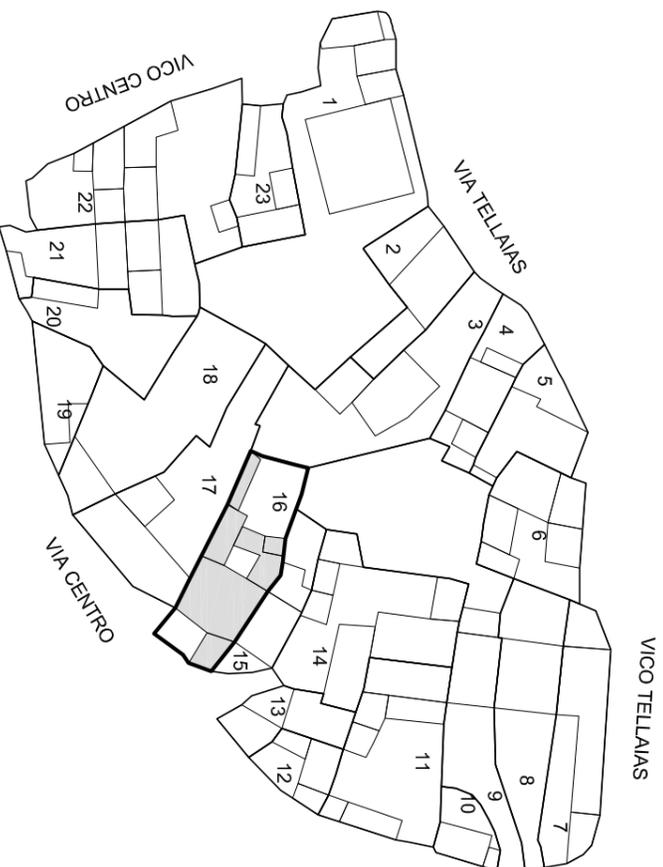

Scala 1:1000

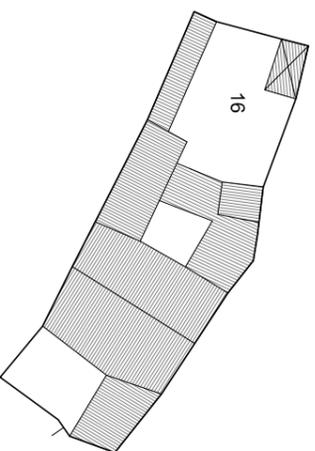


Unità edilizia	16
N° foglio catastale	12
N° di mappa catastale	93 - 94
S superficie unità edilizia (mq)	347
Sc superficie coperta (mq)	186
V volume (mc)	582
If indice di fabbricabilità (mc/mq)	1,68
Rc rapporto di copertura	0,54
Tipo edilizio	
Stato di conservazione	4
Categoria d'intervento	A, B, D1, E3
Sa superficie aggiuntiva (mq)	- 11
Va volume aggiuntivo (mc)	
Vt volume totale (mc)	582
Rc rapporto di copertura	0,51
If indice di fabbricabilità (mc/mq)	2,37

PROGETTO


STATO DI FATTO

STATO DI FATTO 1:500


ISOLATO 28 - UNITA' EDILIZIA 17 N-M

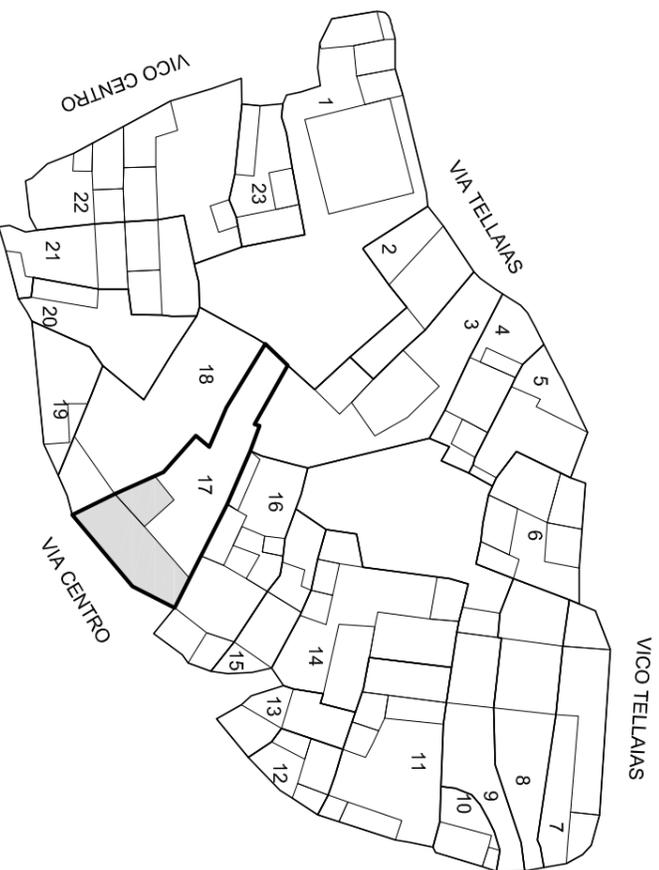


Scala 1:1000

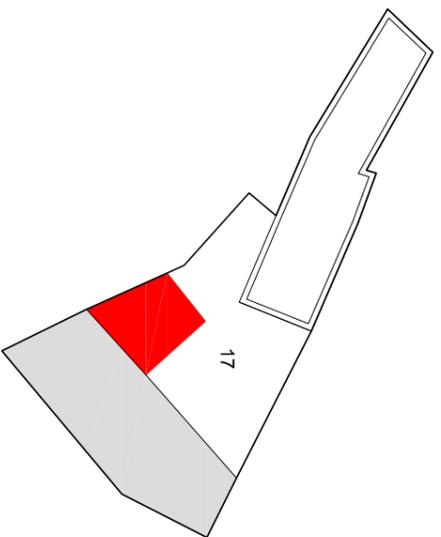

PIANTA PIANO PRIMO 1:500

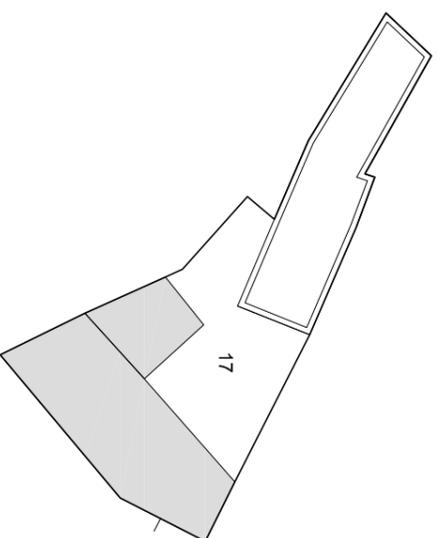


PIANTA PIANO TERRA 1:500

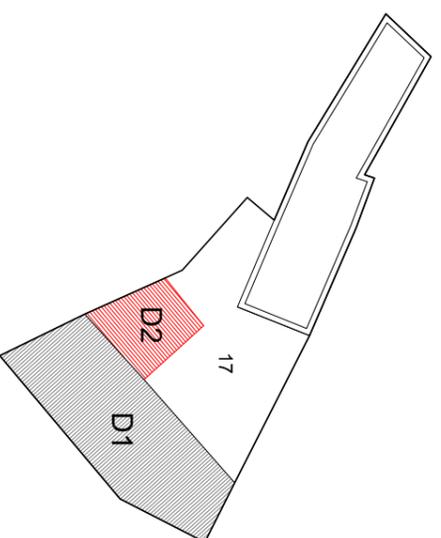


PIANTA COPERTURA 1:500

		Indicazioni operative	
	Rimozione copertura In lastre di fibrocemento		Rimozione rete metallica
	Rimozione pensilina aggettante		Sostituzione cancello
	Rimozione gronde		Copertura in coppi
	Rimozione pluviali		Tinteggiatura pluviali
●	Rimozione marcapiano	●	Intonaco a base di calce
●	Omogeneizzazione muratura di sopraelevazione o superfezzazione		Balcone come da abaco
	Rimozione rivestimenti di facciata		Parapetto come da abaco
●	Sostituzione intonaco	●	Infissi in legno
●	Rimozione di elementi tecnici dalle facciate		Portale carrario in legno
	Rimozione balcone		Costruzione muro perimetrale
	Sostituzione parapetto		Cancello come da abaco
	Ridimensionamento infissi		Conservazione integrale portale
●	Sostituzione infissi		Intonaco prospetti
●	Rimozione infissi a filo esterno		Intonaco muratura perimetrale
●	Sostituzione serrande metalliche		
	Sostituzione zoccolature atipiche		
	Rimozione scale esterne		
	Omogeneizzazione muratura perimetrale		
	Unificazione livello muratura perimetrale		
	Rimozione recinzione a giorno		

ISOLATO 28 - UNITA' EDILIZIA 17 N-M

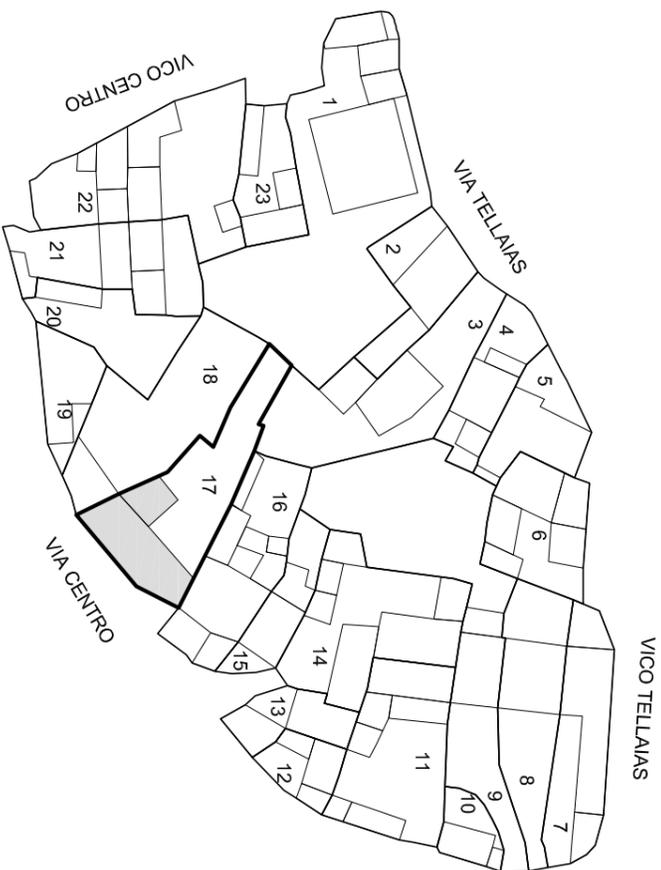

Scala 1:1000

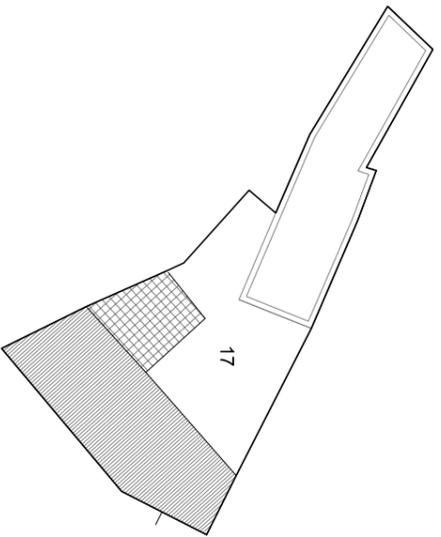


Unità edilizia	17
N° foglio catastale	12
N° di mappa catastale	461 sub 1-2
S superficie unità edilizia (mq)	364
Sc superficie coperta (mq)	144
V volume (mc)	888
If indice di fabbricabilità (mc/mq)	2,44
Rc rapporto di copertura	0,40
Tipo edilizio	
Stato di conservazione	4
Categoria d'intervento	A, B, D1, D2
Sa superficie aggiuntiva (mq)	
Va volume aggiuntivo (mc)	93
Vt volume totale (mc)	981
Rc rapporto di copertura	0,40
If indice di fabbricabilità (mc/mq)	2,69


PROGETTO

STATO DI FATTO


ISOLATO 28 - UNITA' EDILIZIA 18 N-M

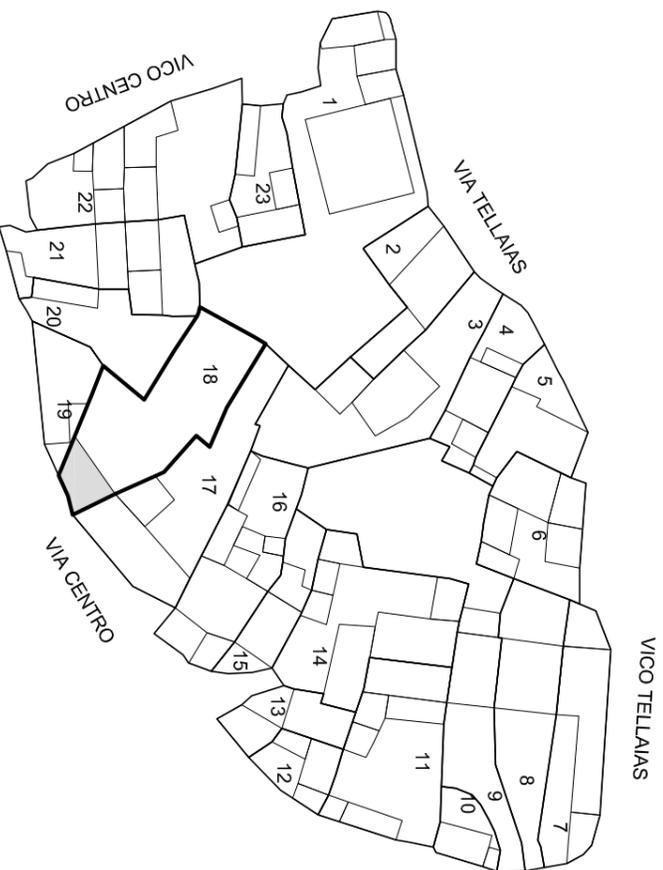


Scala 1:1000

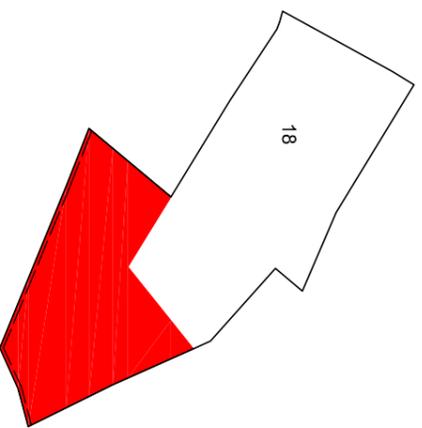

PIANTA PIANO PRIMO 1:500

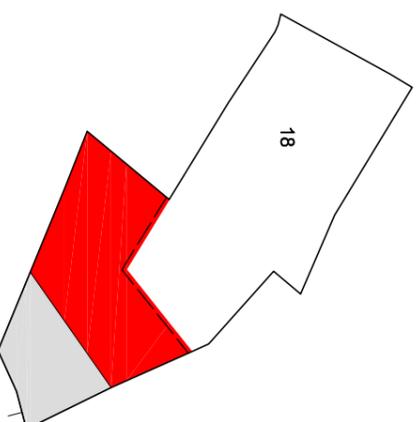


PIANTA PIANO TERRA 1:500

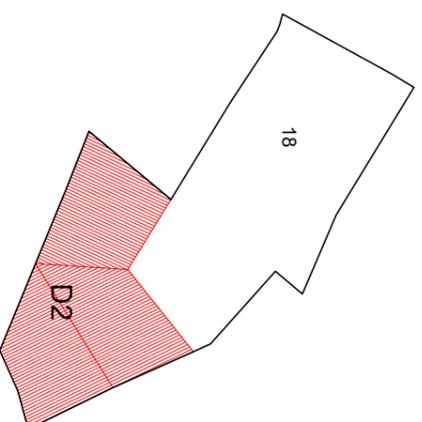


PIANTA COPERTURA 1:500

		Indicazioni operative
●	Rimozione copertura In lastre di fibrocemento	Rimozione rete metallica
	Rimozione pensilina aggettante	Sostituzione cancello
	Rimozione gronde	● Copertura in coppi
	Rimozione pluviali	Tinteggiatura pluviali
●	Rimozione marcapiano	Intonaco a base di calce
	Omogeneizzazione muratura di sopraelevazione o superfezazione	Balcone come da abaco
	Rimozione rivestimenti di facciata	Parapetto come da abaco
	Sostituzione intonaco	Infissi in legno
	Rimozione di elementi tecnici dalle facciate	Portale carrajo in legno
	Rimozione balcone	Costruzione muro perimetrale
	Sostituzione parapetto	Cancello come da abaco
	Ridimensionamento infissi	Conservazione integrale portale
	Sostituzione infissi	Intonaco prospetti
	Rimozione infissi a filo esterno	Intonaco muratura perimetrale
●	Sostituzione serrande metalliche	
	Sostituzione zoccolature atipiche	
	Rimozione scale esterne	
	Omogeneizzazione muratura perimetrale	
	Unificazione livello muratura perimetrale	
	Rimozione recinzione a giorno	

ISOLATO 28 - UNITA' EDILIZIA 18 N-M

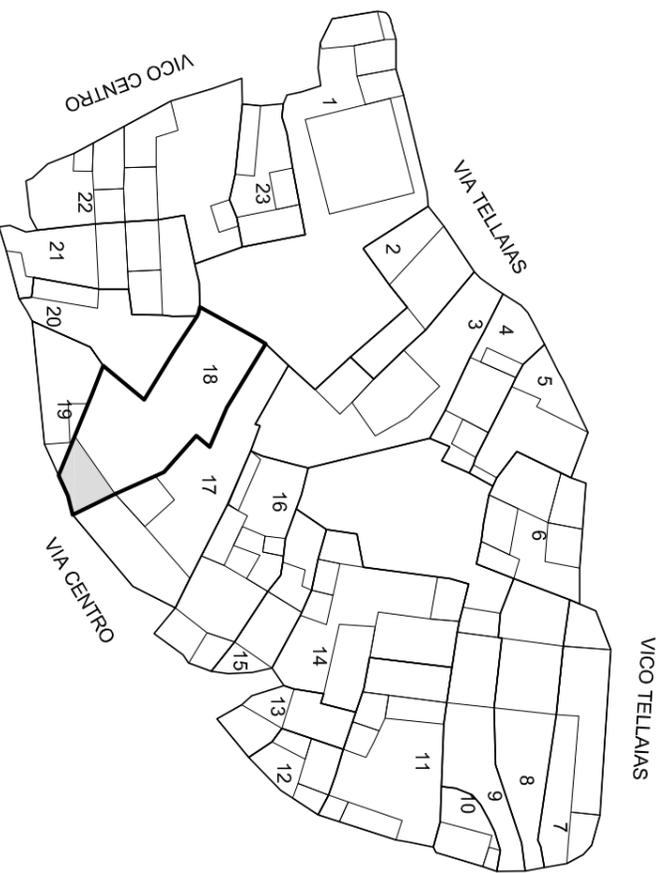

Scala 1:1000

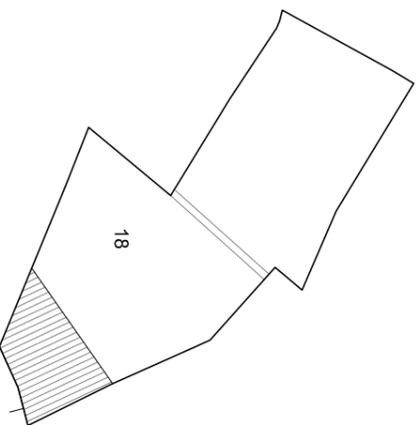


Unità edilizia	18
N° foglio catastale	12
N° di mappa catastale	91 - 92
S superficie unità edilizia (mq)	377
Sc superficie coperta (mq)	44
V volume (mc)	177
If indice di fabbricabilità (mc/mq)	0.47
Rc rapporto di copertura	0.12
Tipo edificio	
Stato di conservazione	4
Categoria d'intervento	A, B, D2
Sa superficie aggiuntiva (mq)	105
Va volume aggiuntivo (mc)	764
Vt volume totale (mc)	941
Rc rapporto di copertura	0.40
If indice di fabbricabilità (mc/mq)	2.50


PROGETTO

STATO DI FATTO


ISOLATO 28 - UNITA' EDILIZIA 19 N-M

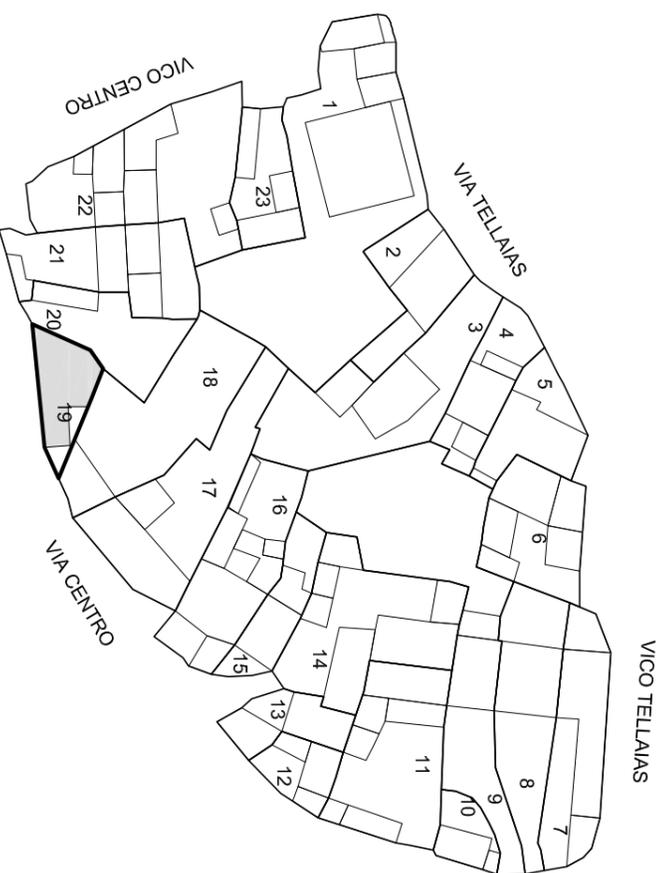


Scala 1:1000

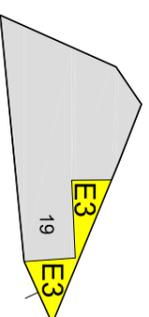

PIANTA PIANO TERRA 1:500

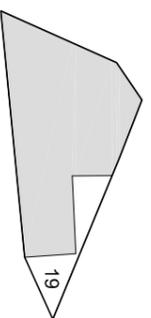


PIANTA PIANO PRIMO 1:500

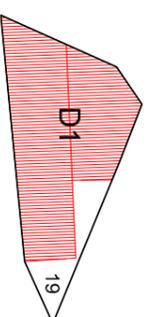


PIANTA COPERTURA 1:500

Indicazioni operative	
● Rimozione copertura In lastre di fibrocemento	Rimozione rete metallica
Rimozione pensilina aggettante	Sostituzione cancello
Rimozione gronde	● Copertura in coppi
Rimozione pluviali	Tinteggiatura pluviali
● Rimozione marcapiano	● Intonaco a base di calce
Omogeneizzazione muratura di sopraelevazione o superfezzazione	Balcone come da abaco
Rimozione rivestimenti di facciata	● Parapetto come da abaco
● Sostituzione intonaco	● Infissi in legno
Rimozione di elementi tecnici dalle facciate	Portale carrario in legno
Rimozione balcone	Costruzione muro perimetrale
Sostituzione parapetto	Cancello come da abaco
Ridimensionamento infissi	Conservazione integrale portale
Sostituzione infissi	Intonaco prospetti
Rimozione infissi a filo esterno	Intonaco muratura perimetrale
● Sostituzione serrande metalliche	
Sostituzione zoccolature atipiche	
Rimozione scale esterne	
Omogeneizzazione muratura perimetrale	
Unificazione livello muratura perimetrale	
Rimozione recinzione a giorno	

ISOLATO 28 - UNITA' EDILIZIA 19 N-M

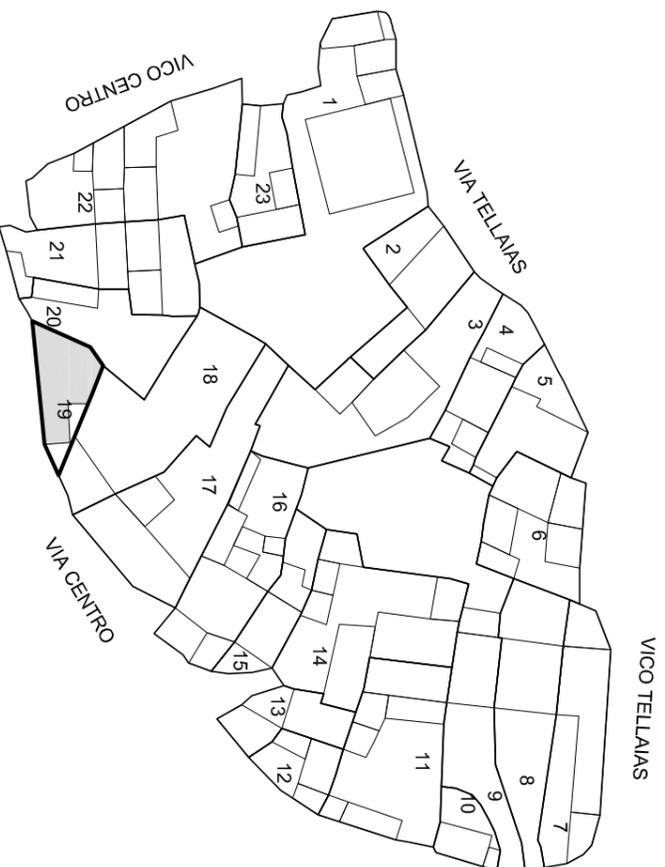

Scala 1:1000

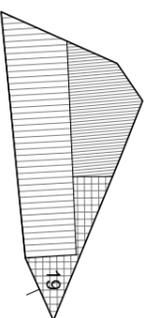


Unità edilizia	19
N° foglio catastale	12
N° di mappa catastale	103
S superficie unità edilizia (mq)	119
Sc superficie coperta (mq)	119
V volume (mc)	782
If indice di fabbricabilità (mc/mq)	6,56
Rc rapporto di copertura	1,00
Tipo edificio	
Stato di conservazione	3
Categoria d'intervento	A, B, D1, E3
Sa superficie aggiuntiva (mq)	- 17
Va volume aggiuntivo (mc)	- 70
Vt volume totale (mc)	712
Rc rapporto di copertura	0,85
If indice di fabbricabilità (mc/mq)	5,98


PROGETTO

STATO DI FATTO


ISOLATO 28 - UNITA' EDILIZIA 20 N-M

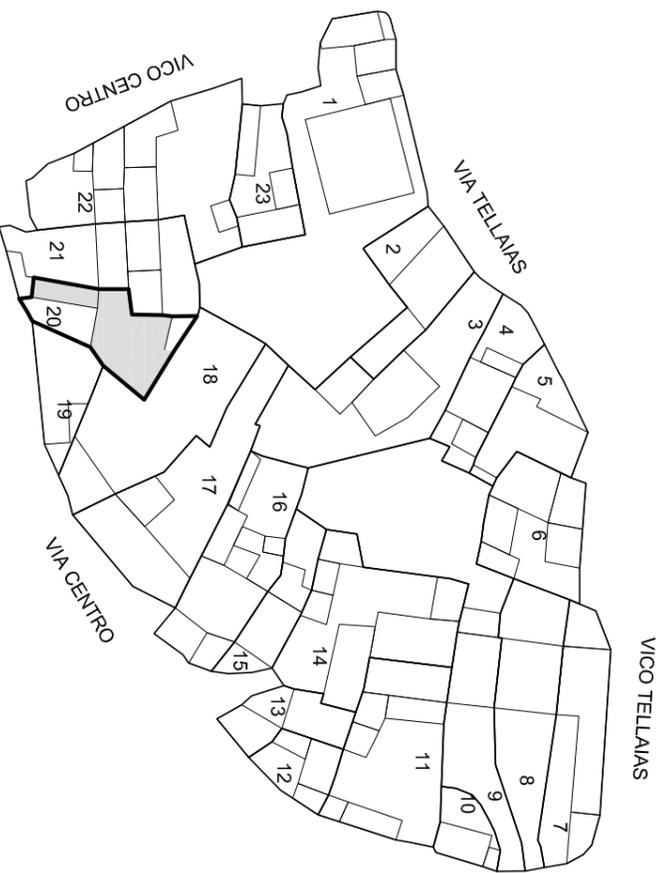


Scala 1:1000

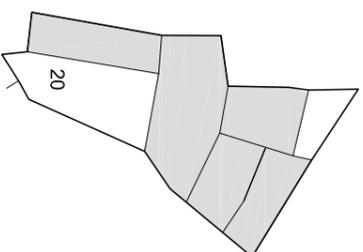

PIANTA PIANO TERRA 1:500

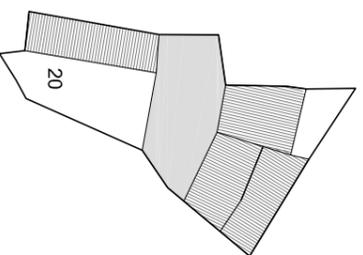


PIANTA PIANO PRIMO 1:500

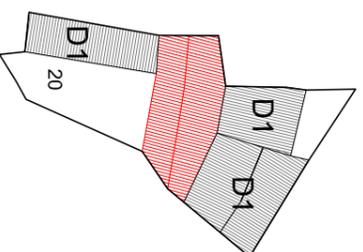


PIANTA COPERTURA 1:500

		Indicazioni operative	
●	Rimozione copertura In lastre di fibrocemento	●	Rimozione rete metallica
	Rimozione pensilina aggettante		Sostituzione cancello
	Rimozione gronde	●	Copertura in coppi
	Rimozione pluviali		Tinteggiatura pluviali
●	Rimozione marcapiano	●	Intonaco a base di calce
●	Omogeneizzazione muratura di sopraelevazione o superfezzazione		Balcone come da abaco
	Rimozione rivestimenti di facciata		Parapetto come da abaco
●	Sostituzione intonaco		Infissi in legno
	Rimozione di elementi tecnici dalle facciate		Portale carrario in legno
	Rimozione balcone		Costruzione muro perimetrale
	Sostituzione parapetto	●	Cancello come da abaco
	Ridimensionamento infissi		Conservazione integrale portale
●	Sostituzione infissi		Intonaco prospetti
●	Rimozione infissi a filo esterno	●	Intonaco muratura perimetrale
	Sostituzione serrande metalliche		
	Sostituzione zoccolature atipiche		
	Rimozione scale esterne		
●	Omogeneizzazione muratura perimetrale		
●	Unificazione livello muratura perimetrale		
	Rimozione recinzione a giorno		

ISOLATO 28 - UNITA' EDILIZIA 20 N-M

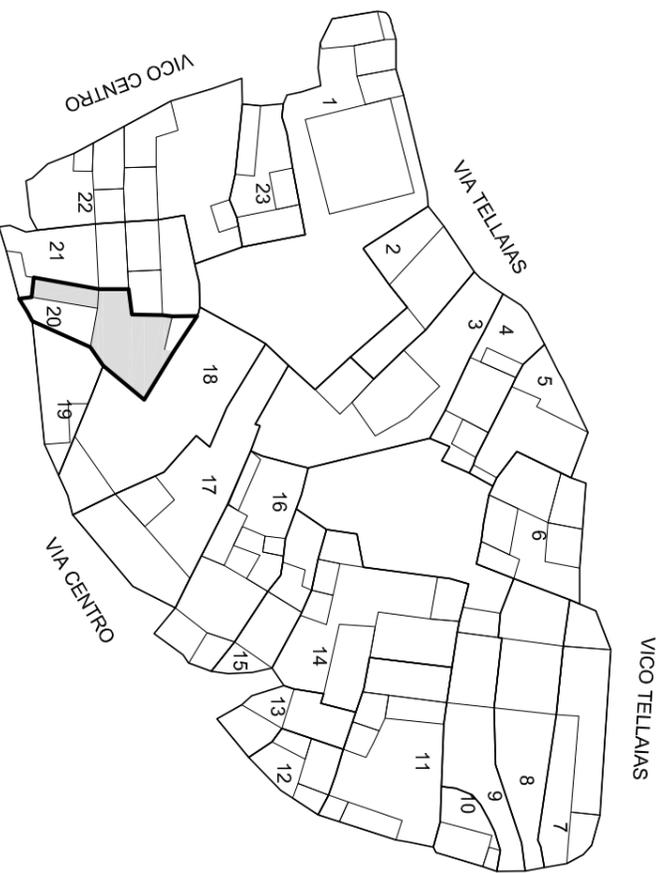

Scala 1:1000

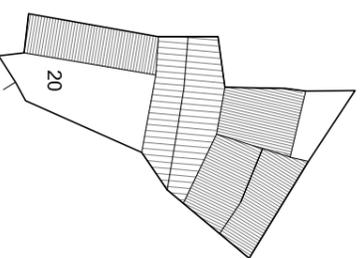


Unità edilizia	20
N° foglio catastale	12
N° di mappa catastale	102 (parte)
S superficie unità edilizia (mq)	194
Sc superficie coperta (mq)	139
V volume (mc)	758
If indice di fabbricabilità (mc/mq)	3,91
Rc rapporto di copertura	0,72
Tipo edilizio	
Stato di conservazione	4
Categoria d'intervento	A, B, D1
Sa superficie aggiuntiva (mq)	
Va volume aggiuntivo (mc)	
Vt volume totale (mc)	758
Rc rapporto di copertura	0,72
If indice di fabbricabilità (mc/mq)	3,91

PROGETTO


STATO DI FATTO

STATO DI FATTO 1:500


ISOLATO 28 - UNITA' EDILIZIA 21 N-M

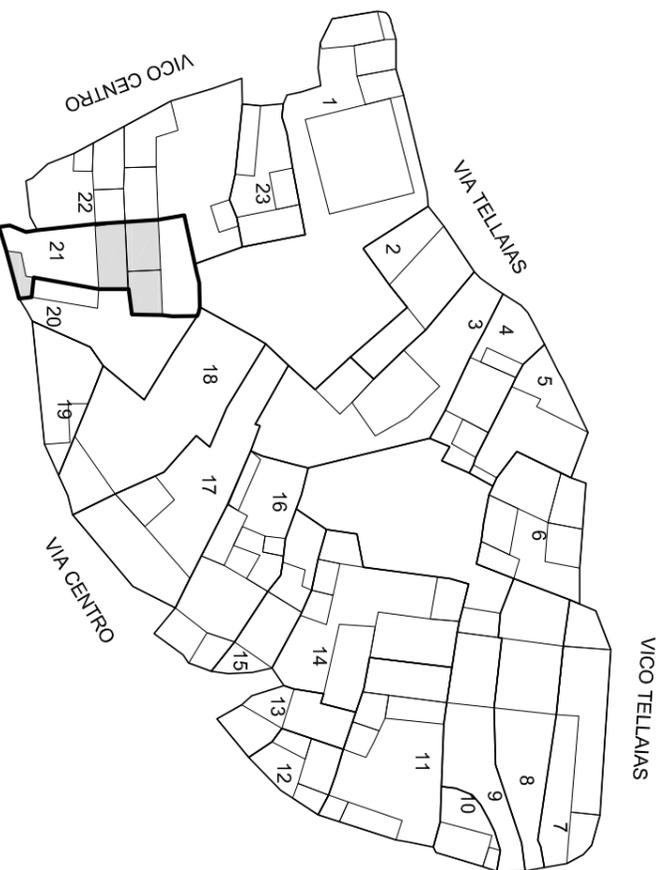


Scala 1:1000

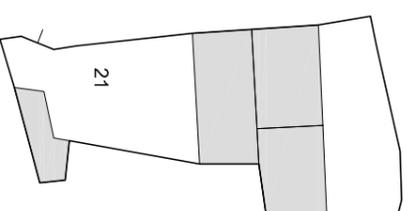

PIANTA PIANO TERRA 1:500

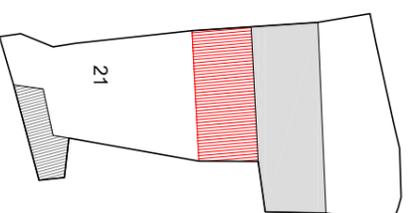


PIANTA PIANO PRIMO 1:500

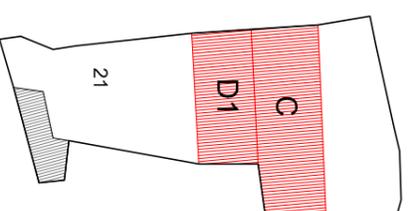


PIANTA COPERTURA 1:500

Indicazioni operative	
● Rimozione copertura In lastre di fibrocemento	Rimozione rete metallica
Rimozione pensilina aggettante	Sostituzione cancello
Rimozione gronde	● Copertura in coppi
Rimozione pluviali	Tinteggiatura pluviali
Rimozione marcapiano	Intonaco a base di calce
● Omogeneizzazione muratura di sopraelevazione o superfezzazione	Balcone come da abaco
Rimozione rivestimenti di facciata	Parapetto come da abaco
Sostituzione intonaco	Infissi in legno
Rimozione di elementi tecnici dalle facciate	Portale carrajo in legno
Rimozione balcone	Costruzione muro perimetrale
Sostituzione parapetto	Cancello come da abaco
Ridimensionamento infissi	Conservazione integrale portale
Sostituzione infissi	Intonaco prospetti
Rimozione infissi a filo esterno	Intonaco muratura perimetrale
Sostituzione serrande metalliche	
Sostituzione zoccolature atipiche	
Rimozione scale esterne	
Omogeneizzazione muratura perimetrale	
Unificazione livello muratura perimetrale	
Rimozione recinzione a giorno	

ISOLATO 28 - UNITA' EDILIZIA 21 N-M

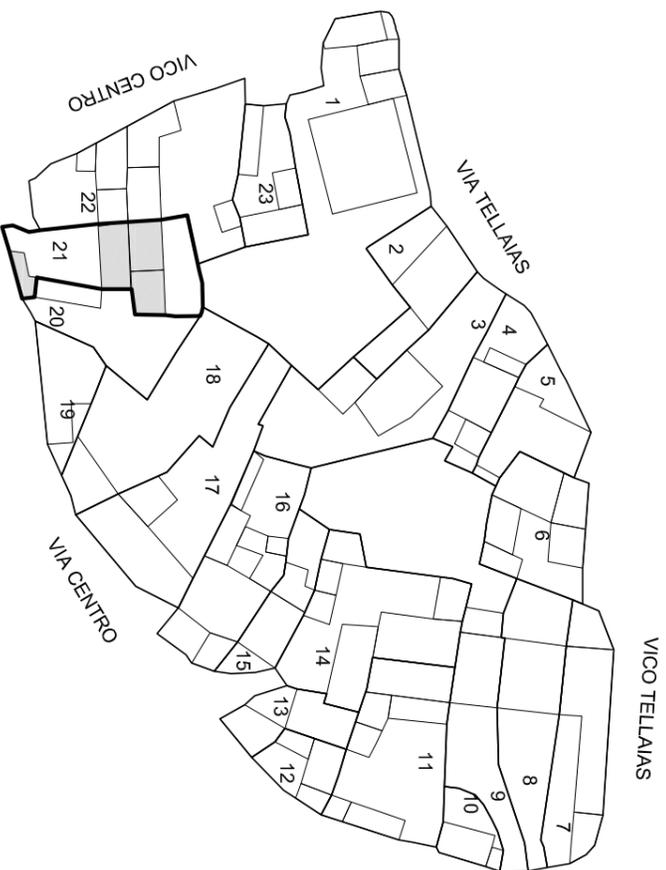

Scala 1:1000

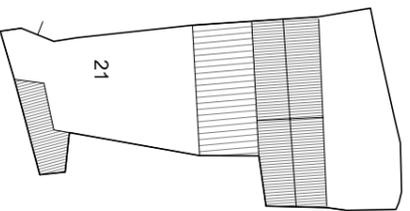


Unità edilizia	21
N° foglio catastale	12
N° di mappa catastale	102
S superficie unità edilizia (mq)	273
Sc superficie coperta (mq)	115
V volume (mc)	345
If indice di fabbricabilità (mc/mq)	1,26
Rc rapporto di copertura	0,42
Tipo edilizio	
Stato di conservazione	3
Categoria d'intervento	A, B, C, D1
Sa superficie aggiuntiva (mq)	
Va volume aggiuntivo (mc)	
Vt volume totale (mc)	345
Rc rapporto di copertura	0,42
If indice di fabbricabilità (mc/mq)	1,26

PROGETTO


STATO DI FATTO

STATO DI FATTO 1:500


ISOLATO 28 - UNITA' EDILIZIA 22 N-M

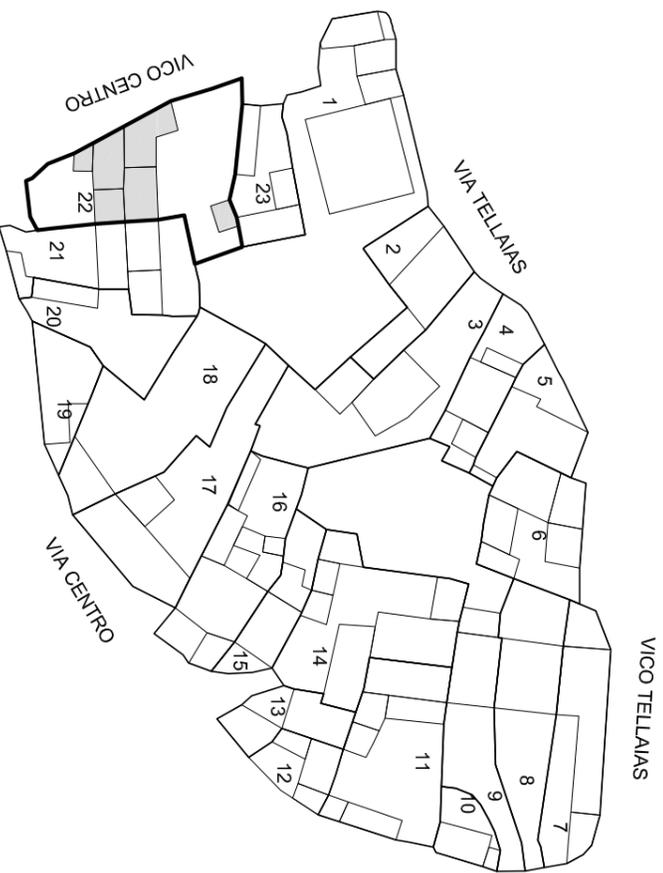


Scala 1:1000

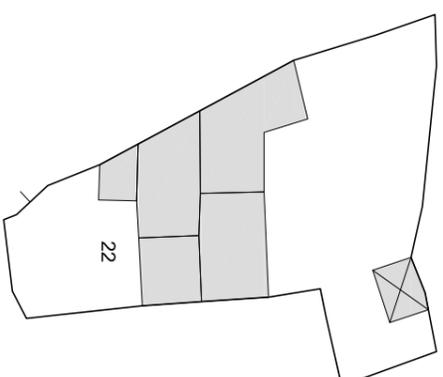

PIANTA PIANO TERRA 1:500

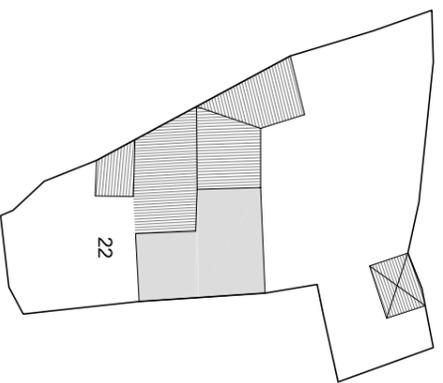


PIANTA PIANO PRIMO 1:500

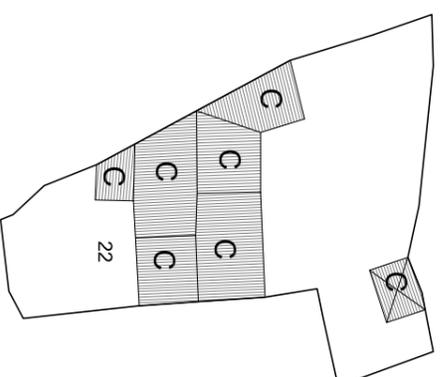


PIANTA COPERTURA 1:500

Indicazioni operative	
Rimozione copertura In lastre di fibrocemento	Rimozione rete metallica
Rimozione pensilina aggettante	Sostituzione cancello
Rimozione gronde	Copertura in coppi
Rimozione pluviali	Tinteggiatura pluviali
Rimozione marcapiano	Intonaco a base di calce
Omogeneizzazione muratura di sopraelevazione o superfezzazione	Balcone come da abaco
Rimozione rivestimenti di facciata	Parapetto come da abaco
Sostituzione intonaco	Infissi in legno
Rimozione di elementi tecnici dalle facciate	Portale carrario in legno
Rimozione balcone	Costruzione muro perimetrale
Sostituzione parapetto	Cancello come da abaco
Ridimensionamento infissi	Conservazione integrale portale
Sostituzione infissi	Intonaco prospetti
Rimozione infissi a filo esterno	Intonaco muratura perimetrale
Sostituzione serrande metalliche	
Sostituzione zoccolature atipiche	
Rimozione scale esterne	
Omogeneizzazione muratura perimetrale	
Unificazione livello muratura perimetrale	
Rimozione recinzione a giorno	

ISOLATO 28 - UNITA' EDILIZIA 22 **N-M**

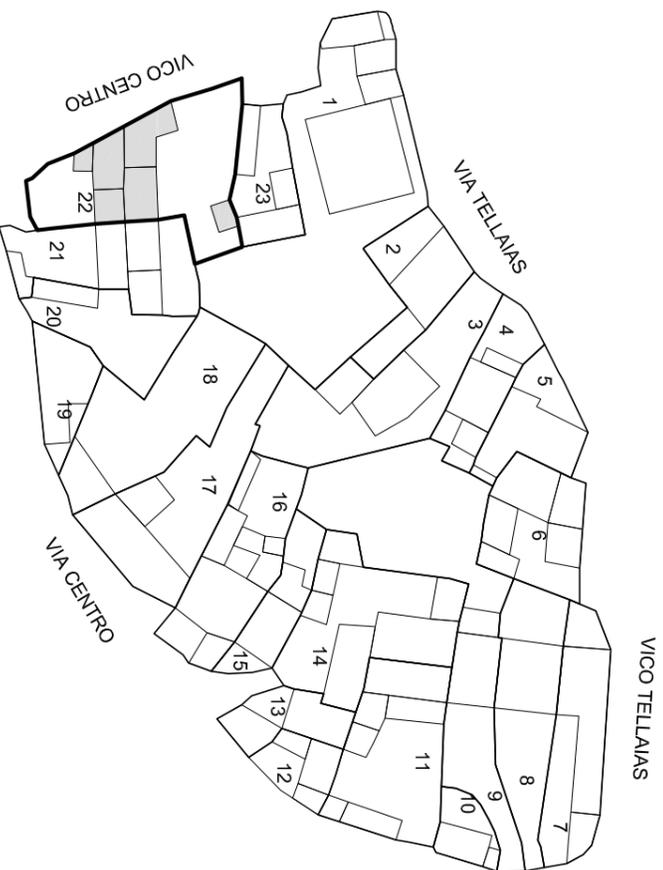

Scala 1:1000

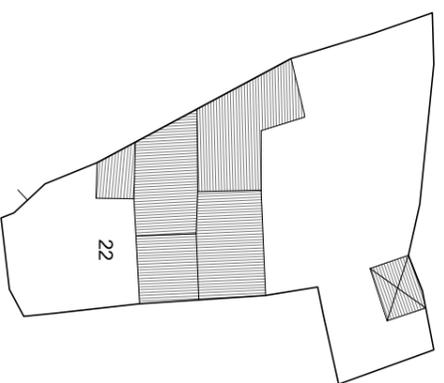


Unità edilizia	22
N° foglio catastale	12
N° di mappa catastale	100 - 101 sub 3
S superficie unità edilizia (mq)	449
Sc superficie coperta (mq)	141
V volume (mc)	333
If indice di fabbricabilità (mc/mq)	0,74
Rc rapporto di copertura	0,31
Tipo edificio	
Stato di conservazione	3
Categoria d'intervento	A, B, C
Sa superficie aggiuntiva (mq)	
Va volume aggiuntivo (mc)	
Vt volume totale (mc)	333
Rc rapporto di copertura	0,31
If indice di fabbricabilità (mc/mq)	0,74

PROGETTO


STATO DI FATTO

STATO DI FATTO 1:500


ISOLATO 28 - UNITA' EDILIZIA 23 N-M

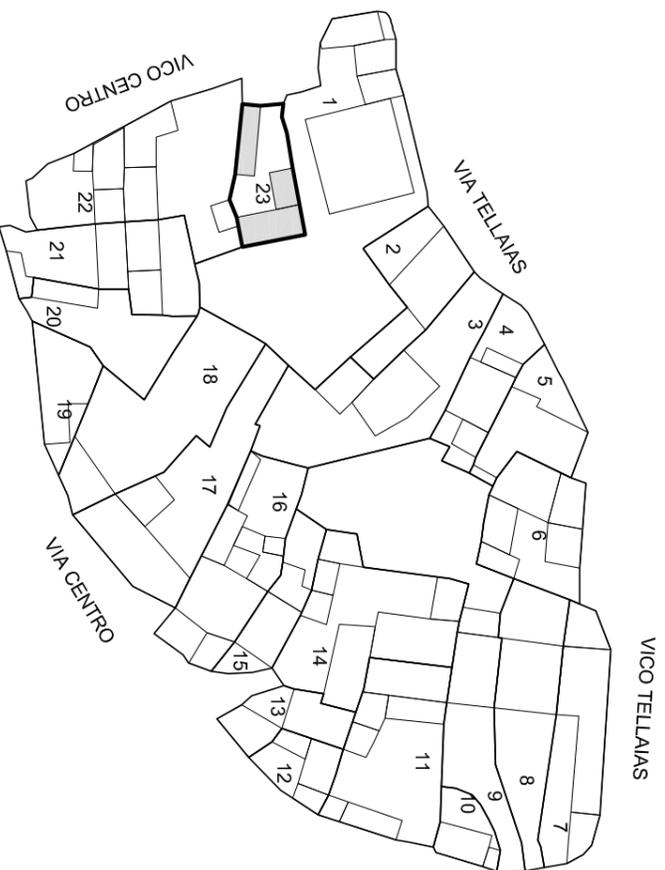


Scala 1:1000

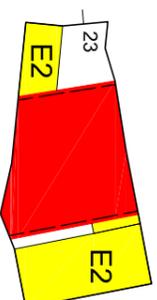

PIANTA PIANO TERRA 1:500

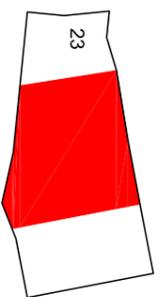


PIANTA PIANO PRIMO 1:500

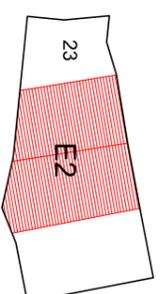


PIANTA COPERTURA 1:500

		Indicazioni operative	
●	Rimozione copertura In lastre di fibrocemento		Rimozione rete metallica
	Rimozione pensilina aggettante		Sostituzione cancello
	Rimozione gronde	●	Copertura in coppi
	Rimozione pluviali		Tinteggiatura pluviali
	Rimozione marcapiano		Intonaco a base di calce
●	Omogeneizzazione muratura di sopraelevazione o superfezzazione		Balcone come da abaco
	Rimozione rivestimenti di facciata		Parapetto come da abaco
	Sostituzione intonaco		Infissi in legno
	Rimozione di elementi tecnici dalle facciate		Portale carrajo in legno
	Rimozione balcone		Costruzione muro perimetrale
	Sostituzione parapetto	●	Cancello come da abaco
	Ridimensionamento infissi		Conservazione integrale portale
	Sostituzione infissi		Intonaco prospetti
	Rimozione infissi a filo esterno	●	Intonaco muratura perimetrale
	Sostituzione serrande metalliche		
	Sostituzione zoccolature atipiche		
	Rimozione scale esterne		
●	Omogeneizzazione muratura perimetrale		
●	Unificazione livello muratura perimetrale		
	Rimozione recinzione a giorno		

ISOLATO 28 - UNITA' EDILIZIA 23 N-M

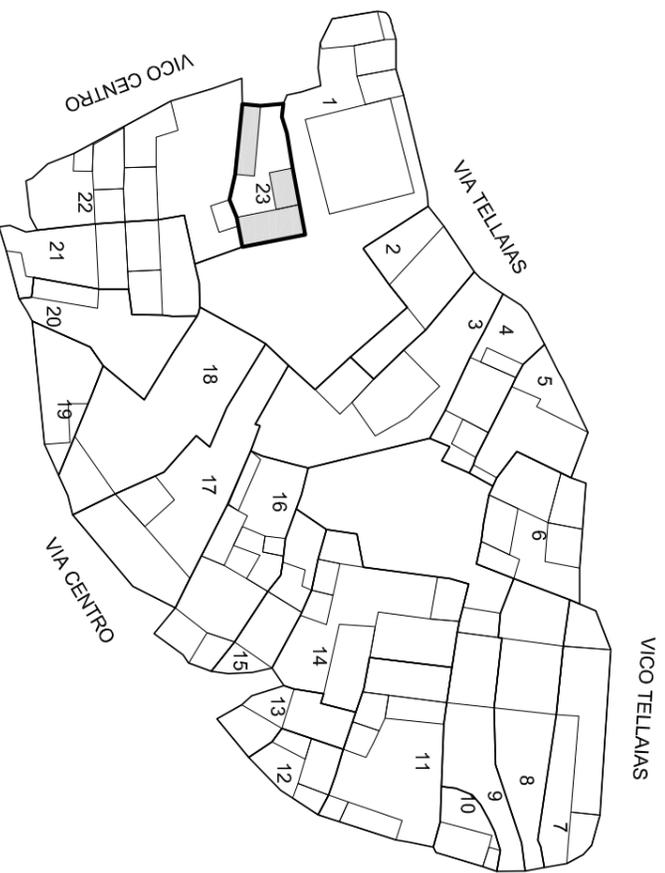

Scala 1:1000

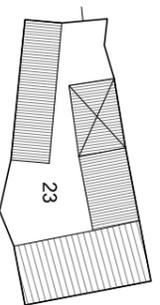

Unità edilizia	23
N° foglio catastale	12
N° di mappa catastale	89
S superficie unità edilizia (mq)	155
Sc superficie coperta (mq)	83
V volume (mc)	249
If indice di fabbricabilità (mc/mq)	1,61
Rc rapporto di copertura	0,54
Tipo edificio	
Stato di conservazione	4
Categoria d'intervento	A, B, E2
Sa superficie aggiuntiva (mq)	- 2
Va volume aggiuntivo (mc)	237
Vt volume totale (mc)	486
Rc rapporto di copertura	0,52
If indice di fabbricabilità (mc/mq)	3,15

PROGETTO

STATO DI FATTO

STATO DI FATTO 1:500