




ISOLATO 17 - UNITA' EDILIZIA 1

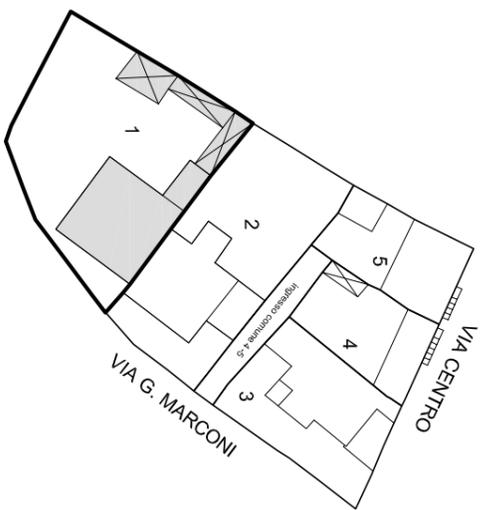


Scala 1:1000

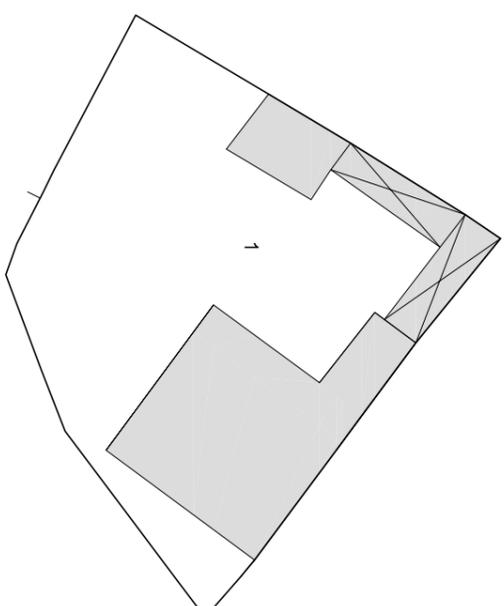

PIANTA PIANO TERRA 1:500

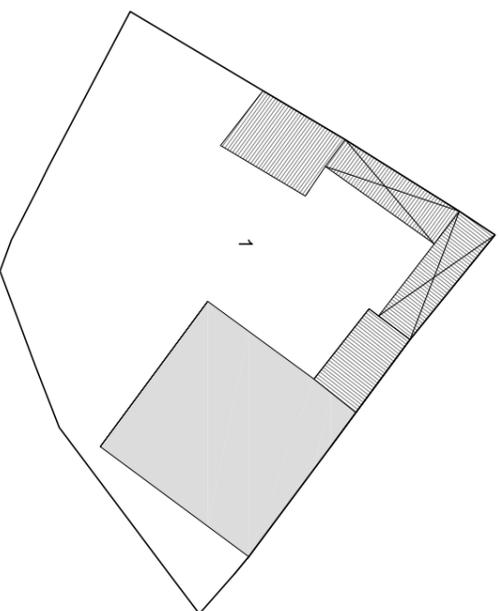


PIANTA PIANO PRIMO 1:500

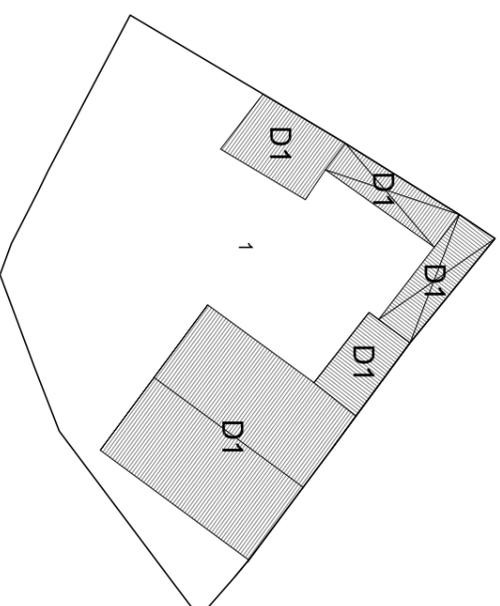


PIANTA COPERTURA 1:500

| Indicazioni operative | | |
|---|---|---------------------------------|
| Rimozione copertura in lastre di fibrocemento | | Rimozione rete metallica |
| Rimozione pensilina aggettante | ● | Sostituzione cancello |
| Rimozione gronde | | Copertura in coppi |
| Rimozione pluviali | | Tinteggiatura pluviali |
| Rimozione marcapiano | | Intonaco a base di calce |
| Omogeneizzazione muratura di sopraelevazione o superfetazione | | Balcone come da abaco |
| Rimozione rivestimenti di facciata | | Parapetto come da abaco |
| Sostituzione intonaco | | Infissi in legno |
| Rimozione di elementi tecnici dalle facciate | ● | Portale carrato in legno |
| Rimozione balcone | | Costruzione muro perimetrale |
| Sostituzione parapetto | ● | Cancello come da abaco |
| Ridimensionamento infissi | | Conservazione integrale portale |
| Sostituzione infissi | | Intonaco prospetti |
| Rimozione infissi a filo esterno | ● | Intonaco muratura perimetrale |
| Sostituzione serrande metalliche | | |
| Sostituzione zoccolature atipiche | | |
| Rimozione scale esterne | | |
| Omogeneizzazione muratura perimetrale | ● | |
| Unificazione livello muratura perimetrale | | |
| Rimozione recinzione a giorno | | |


ISOLATO 17 - UNITA' EDILIZIA 1

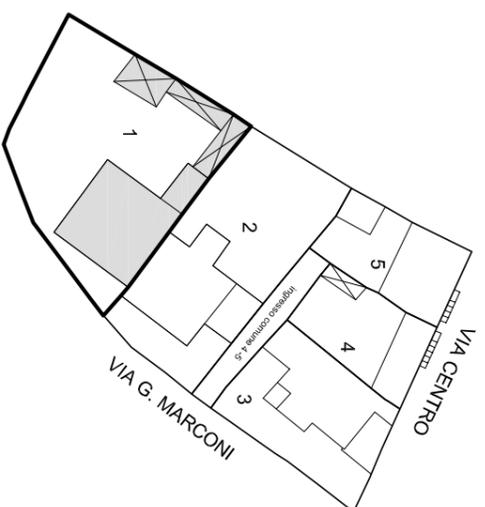

Scala 1:1000

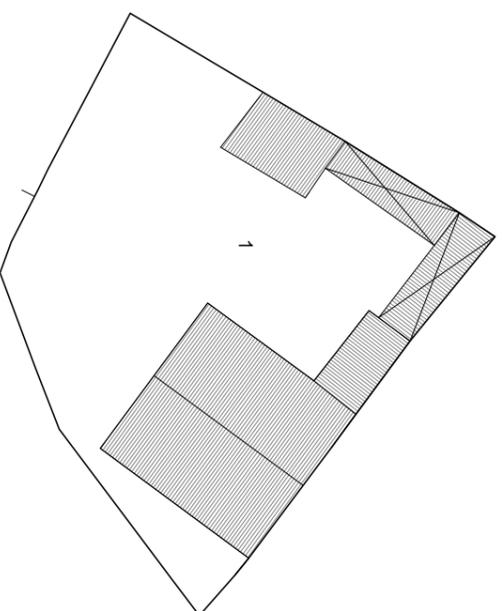

STATO DI FATTO 1:500

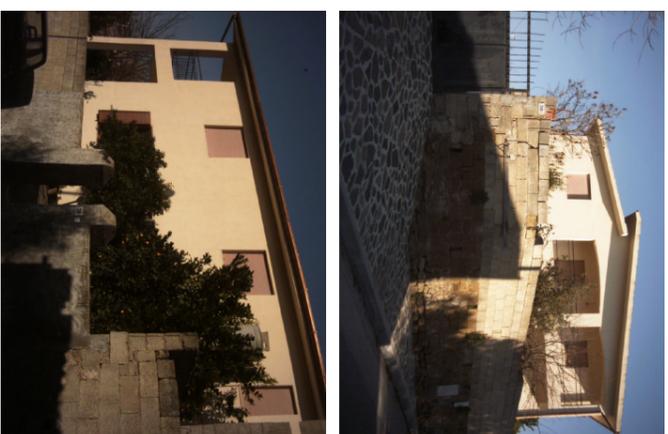


| | |
|-------------------------------------|----------|
| Unità edilizia | 1 |
| N° foglio catastale | 12 |
| N° di mappa catastale | 601 |
| S superficie unità edilizia (mq) | 788 |
| Sc superficie coperta (mq) | 277 |
| V volume (mc) | 1334 |
| If indice di fabbricabilità (mc/mq) | 1,69 |
| Rc rapporto di copertura | 0,35 |
| Tipo edificio | |
| Stato di conservazione | 6 |
| Categoria d'intervento | A, B, D1 |
| Sa superficie aggiuntiva (mq) | |
| Va volume aggiuntivo (mc) | |
| Vt volume totale (mc) | 1334 |
| Rc rapporto di copertura | 0,35 |
| If indice di fabbricabilità (mc/mq) | 1,69 |


PROGETTO

STATO DI FATTO


ISOLATO 17 - UNITA' EDILIZIA 2

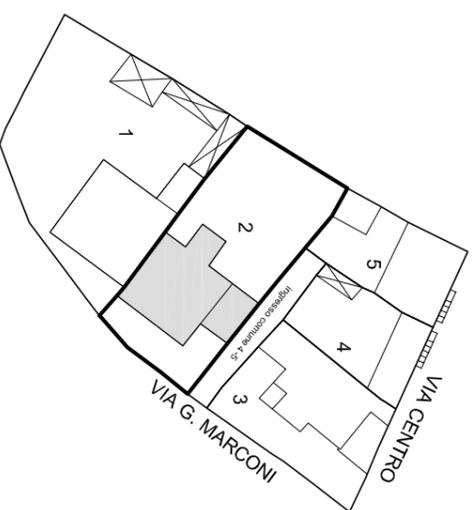


Scala 1:1000

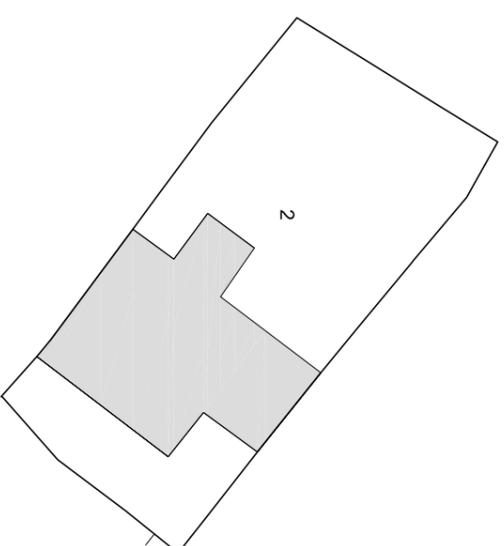

PIANTA PIANO TERRA 1:500

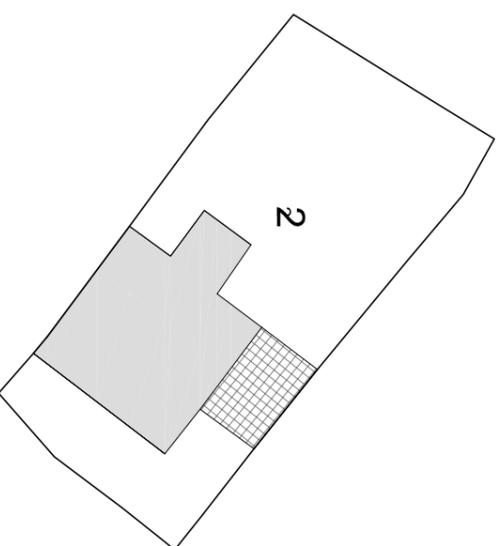


PIANTA PIANO PRIMO 1:500

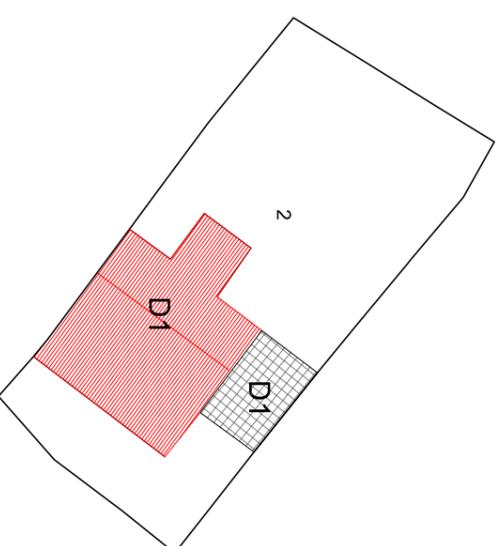


PIANTA COPERTURA 1:500

| Indicazioni operative | |
|---|-------------------------------------|
| ● Rimozione copertura in lastre di fibrocemento | Rimozione rete metallica |
| ● Rimozione pensilina aggettante | ● Sostituzione cancello |
| ● Rimozione gronde | ● Copertura in coppi |
| ● Rimozione pluviali | ● Tinteggiatura pluviali |
| ● Rimozione marcapiano | ● Intonaco a base di calce |
| ● Omogeneizzazione muratura di sopraelevazione o superfetazione | ● Balcone come da abaco |
| ● Rimozione rivestimenti di facciata | ● Parapetto come da abaco |
| ● Sostituzione intonaco | ● Infissi in legno |
| ● Rimozione di elementi tecnici dalle facciate | ● Portale carrato in legno |
| ● Rimozione balcone | ● ● Costruzione muro perimetrale |
| ● Sostituzione parapetto | ● ● Cancello come da abaco |
| ● Ridimensionamento infissi | ● ● Conservazione integrale portale |
| ● Sostituzione infissi | ● ● Intonaco prospetti |
| ● Rimozione infissi a filo esterno | ● ● Intonaco muratura perimetrale |
| ● Sostituzione serrande metalliche | |
| ● Sostituzione zoccolature atipiche | |
| ● Rimozione scale esterne | |
| ● Omogeneizzazione muratura perimetrale | |
| ● Unificazione livello muratura perimetrale | |
| ● Rimozione recinzione a giorno | |


ISOLATO 17 - UNITA' EDILIZIA 2

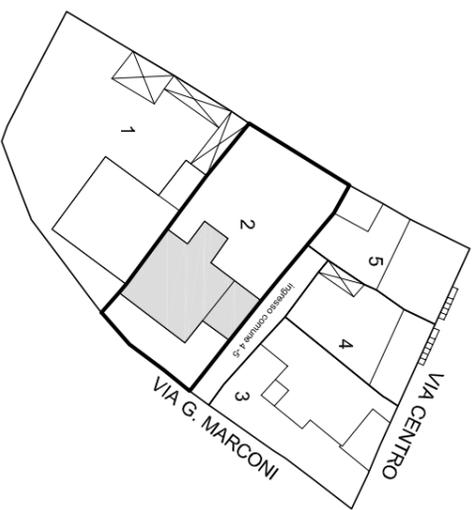

Scala 1:1000

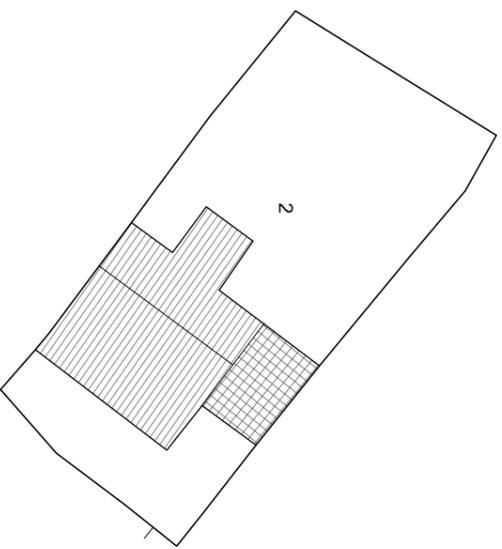

STATO DI FATTO 1:500

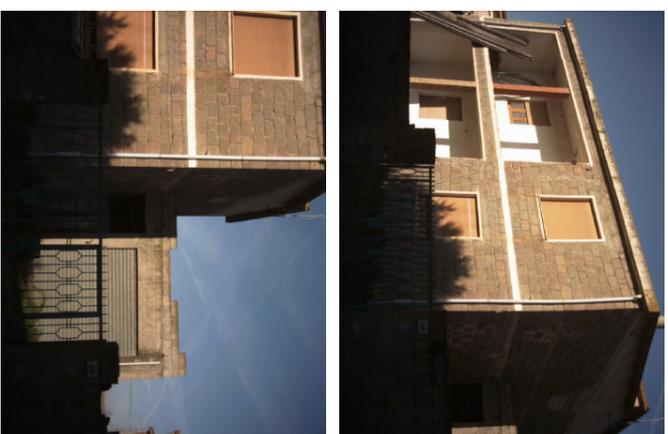


| | |
|-------------------------------------|---------------|
| Unità edilizia | 2 |
| N° foglio catastale | 12 |
| N° di mappa catastale | 610 sub 1 - 2 |
| S superficie unità edilizia (mq) | 602 |
| Sc superficie coperta (mq) | 188 |
| V volume (mc) | 1125 |
| If indice di fabbricabilità (mc/mq) | 1,87 |
| Rc rapporto di copertura | 0,31 |
| Tipo edificio | |
| Stato di conservazione | 6 |
| Categoria d'intervento | A, B, D1 |
| Sa superficie aggiuntiva (mq) | |
| Va volume aggiuntivo (mc) | |
| Vt volume totale (mc) | 1125 |
| Rc rapporto di copertura | 0,31 |
| If indice di fabbricabilità (mc/mq) | 1,87 |


PROGETTO

STATO DI FATTO


ISOLATO 17 - UNITA' EDILIZIA 3

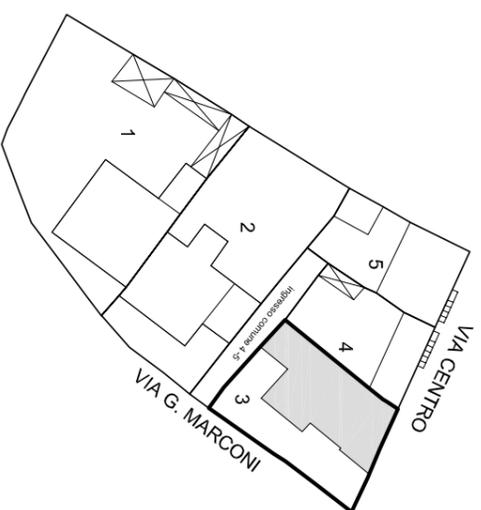


Scala 1:1000

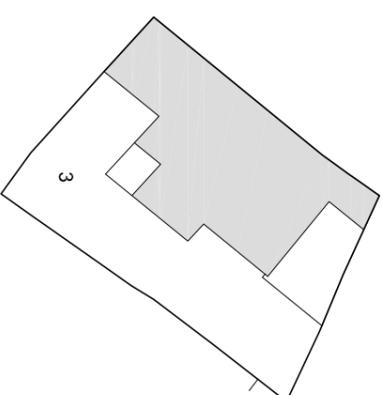

PIANTA PIANO TERRA 1:500

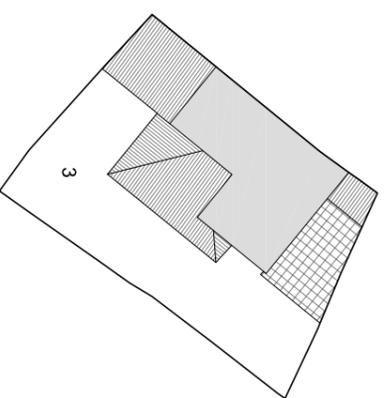


PIANTA PIANO PRIMO 1:500

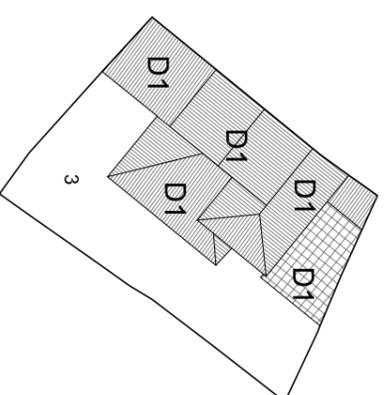


PIANTA COPERTURA 1:500

| Indicazioni operative | | |
|---|---|---------------------------------|
| Rimozione copertura in lastre di fibrocemento | | Rimozione rete metallica |
| Rimozione pensilina aggettante | ● | Sostituzione cancello |
| Rimozione gronde | | Copertura in coppi |
| Rimozione pluviali | ● | Tinteggiatura pluviali |
| Rimozione marcapiano | ● | Intonaco a base di calce |
| Omogeneizzazione muratura di sopraelevazione o superfetazione | | Balcone come da abaco |
| Rimozione rivestimenti di facciata | | Parapetto come da abaco |
| Sostituzione intonaco | | Infissi in legno |
| Rimozione di elementi tecnici dalle facciate | ● | Portale carrato in legno |
| Rimozione balcone | ● | Costruzione muro perimetrale |
| Sostituzione parapetto | | Cancello come da abaco |
| Ridimensionamento infissi | | Conservazione integrale portale |
| Sostituzione infissi | | Intonaco prospetti |
| Rimozione infissi a filo esterno | ● | Intonaco muratura perimetrale |
| Sostituzione serrande metalliche | | |
| Sostituzione zoccolature atipiche | | |
| Rimozione scale esterne | | |
| Omogeneizzazione muratura perimetrale | | |
| Unificazione livello muratura perimetrale | | |
| Rimozione recinzione a giorno | ● | |


ISOLATO 17 - UNITA' EDILIZIA 4

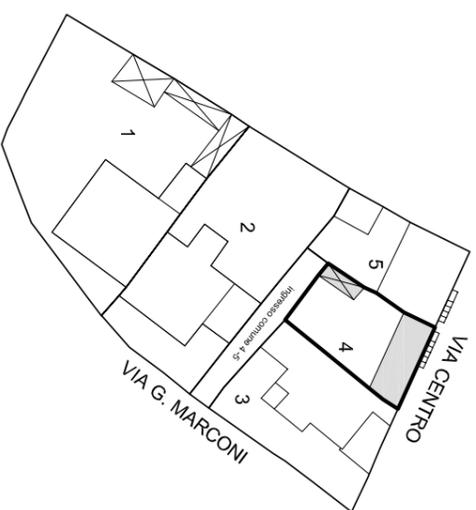


Scala 1:1000

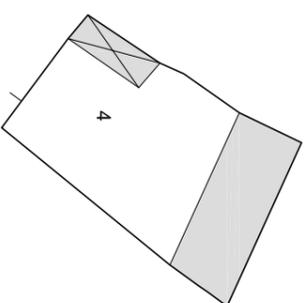

PIANTA PIANO TERRA 1:500

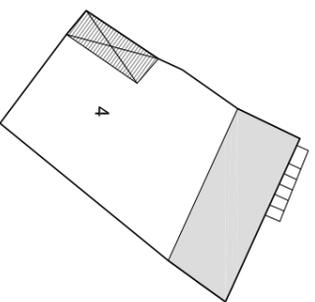


PIANTA PIANO PRIMO 1:500

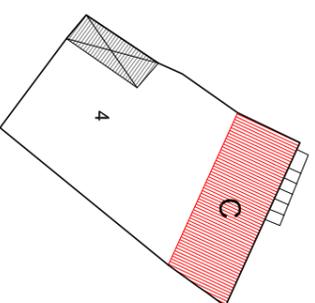



PIANTA COPERTURA 1:500

| Indicazioni operative | | |
|---|---|---------------------------------|
| Rimozione copertura in lastre di fibrocemento | | Rimozione rete metallica |
| Rimozione pensilina aggettante | | Sostituzione cancello |
| Rimozione gronde | ● | Copertura in coppi |
| Rimozione pluviali | ● | Tinteggiatura pluviali |
| Rimozione marcapiano | ● | Intonaco a base di calce |
| Omogeneizzazione muratura di sopraelevazione o superfetazione | | Balcone come da abaco |
| Rimozione rivestimenti di facciata | | Parapetto come da abaco |
| Sostituzione intonaco | ● | Infissi in legno |
| Rimozione di elementi tecnici dalle facciate | | Portale carrato in legno |
| Rimozione balcone | ● | Costruzione muro perimetrale |
| Sostituzione parapetto | | Cancello come da abaco |
| Ridimensionamento infissi | | Conservazione integrale portale |
| Sostituzione infissi | ● | Intonaco prospetti |
| Rimozione infissi a filo esterno | ● | Intonaco muratura perimetrale |
| Sostituzione serrande metalliche | | |
| Sostituzione zoccolature atipiche | | |
| Rimozione scale esterne | | |
| Omogeneizzazione muratura perimetrale | ● | |
| Unificazione livello muratura perimetrale | | |
| Rimozione recinzione a giorno | | |

ISOLATO 17 - UNITA' EDILIZIA 4

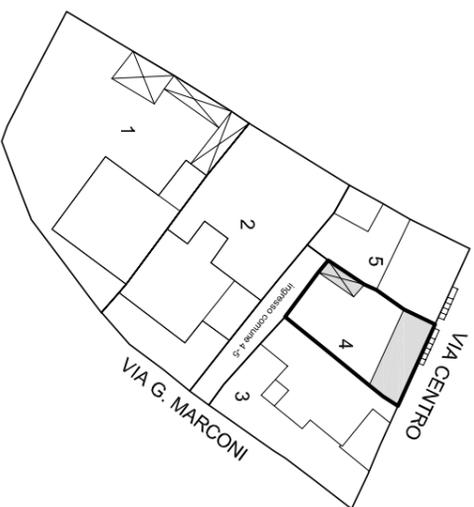

Scala 1:1000

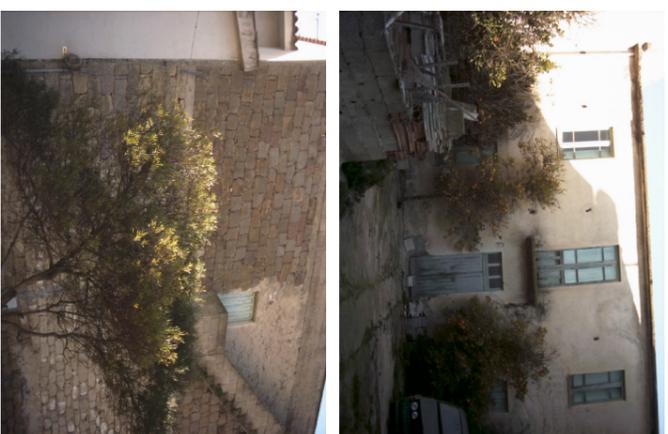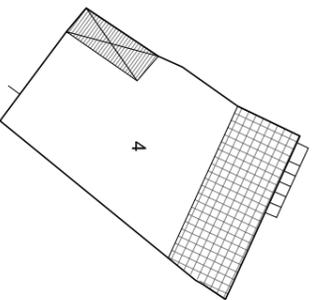


| | |
|-------------------------------------|---------|
| Unità edilizia | 4 |
| N° foglio catastale | 12 |
| N° di mappa catastale | 847 |
| S superficie unità edilizia (mq) | 260 |
| Sc superficie coperta (mq) | 61 |
| V volume (mc) | 416 |
| If indice di fabbricabilità (mc/mq) | 1,60 |
| Rc rapporto di copertura | 0,24 |
| Tipo edificio | |
| Stato di conservazione | 3 |
| Categoria d'intervento | A, B, C |
| Sa superficie aggiuntiva (mq) | |
| Va volume aggiuntivo (mc) | |
| Vt volume totale (mc) | 416 |
| Rc rapporto di copertura | 0,24 |
| If indice di fabbricabilità (mc/mq) | 1,60 |

PROGETTO


STATO DI FATTO

STATO DI FATTO 1:500


ISOLATO 17 - UNITA' EDILIZIA 5

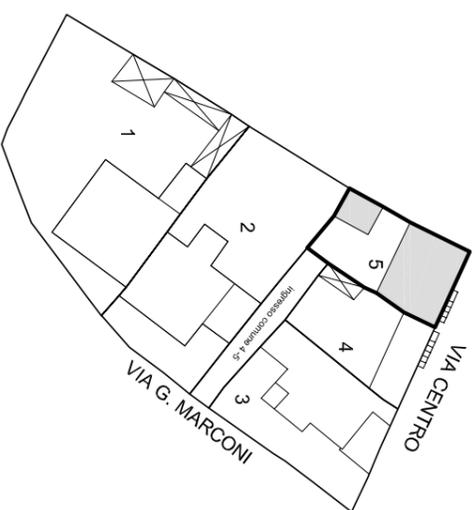


Scala 1:1000

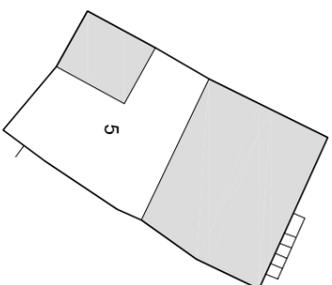

PIANTA PIANO TERRA 1:500

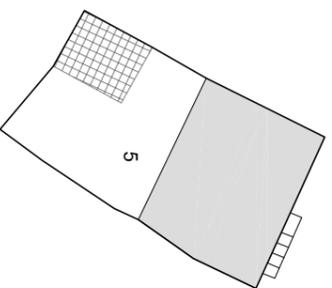


PIANTA PIANO PRIMO 1:500

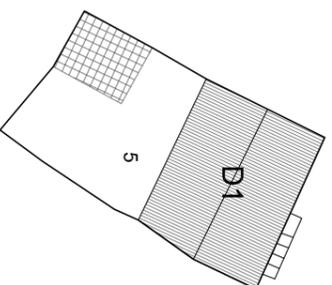


PIANTA COPERTURA 1:500

| Indicazioni operative | |
|---|---------------------------------|
| Rimozione copertura in lastre di fibrocemento | Rimozione rete metallica |
| Rimozione pensilina aggettante | Sostituzione cancello |
| Rimozione gronde | Copertura in coppi |
| Rimozione pluviali | Tinteggiatura pluviali |
| Rimozione marcapiano | Intonaco a base di calce |
| Omogeneizzazione muratura di sopraelevazione o superfetazione | Balcone come da abaco |
| Rimozione rivestimenti di facciata | Parapetto come da abaco |
| Sostituzione intonaco | Infissi in legno |
| Rimozione di elementi tecnici dalle facciate | Portale carrato in legno |
| Rimozione balcone | Costruzione muro perimetrale |
| Sostituzione parapetto | Cancello come da abaco |
| Ridimensionamento infissi | Conservazione integrale portale |
| Sostituzione infissi | Intonaco prospetti |
| Rimozione infissi a filo esterno | Intonaco muratura perimetrale |
| Sostituzione serrande metalliche | |
| Sostituzione zoccolature atipiche | |
| Rimozione scale esterne | |
| Omogeneizzazione muratura perimetrale | |
| Unificazione livello muratura perimetrale | |
| Rimozione recinzione a giorno | |

ISOLATO 17 - UNITA' EDILIZIA 5

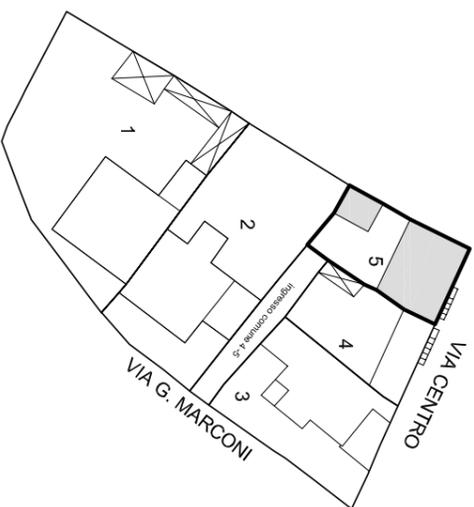

Scala 1:1000

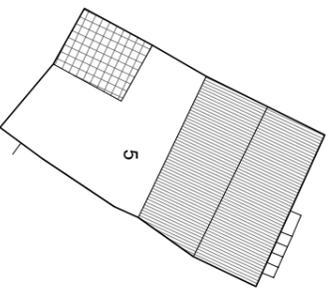

STATO DI FATTO 1:500

| | |
|-------------------------------------|----------|
| Unità edilizia | 5 |
| N° foglio catastale | 12 |
| N° di mappa catastale | 602 |
| S superficie unità edilizia (mq) | 271 |
| Sc superficie coperta (mq) | 135 |
| V volume (mc) | 813 |
| If indice di fabbricabilità (mc/mq) | 3,00 |
| Rc rapporto di copertura | 0,50 |
| Tipo edificio | |
| Stato di conservazione | 3 |
| Categoria d'intervento | A, B, D1 |
| Sa superficie aggiuntiva (mq) | |
| Va volume aggiuntivo (mc) | |
| Vt volume totale (mc) | 812 |
| Rc rapporto di copertura | 0,50 |
| If indice di fabbricabilità (mc/mq) | 3,00 |

PROGETTO

STATO DI FATTO