




ISOLATO 27 - UNITA' EDILIZIA 1 **N-M**

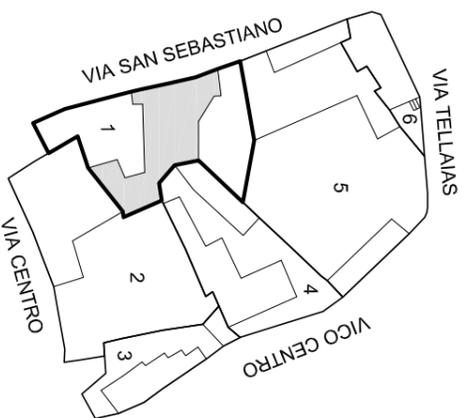


Scala 1:1000

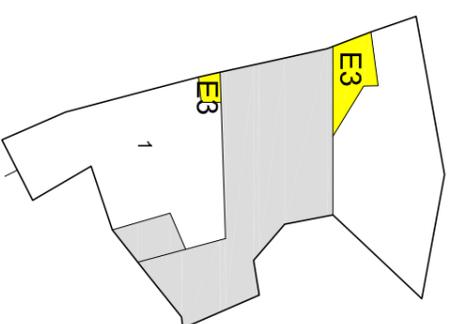

PIANTA PIANO TERRA 1:500

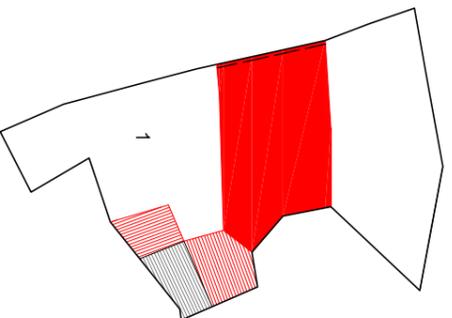


PIANTA PIANO PRIMO 1:500

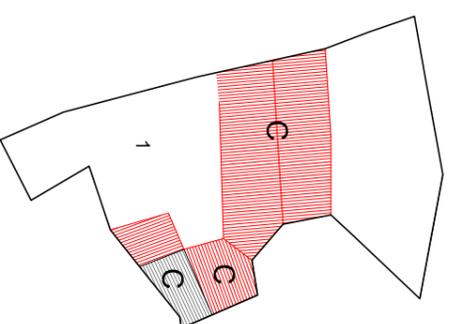


PIANTA COPERTURA 1:500

Indicazioni operative	
● Rimozione copertura in lastre di fibrocemento	Rimozione rete metallica
Rimozione pensilina aggettante	● Sostituzione cancello
Rimozione gronde	● Copertura in coppi
Rimozione pluviali	Tinteggiatura pluviali
Rimozione marcapiano	Intonaco a base di calce
● Omogeneizzazione muratura di sopraelevazione o superfetazione	Balcone come da abaco
Rimozione rivestimenti di facciata	Parapetto come da abaco
Sostituzione intonaco	Infissi in legno
Rimozione di elementi tecnici dalle facciate	Portale carrato in legno
Rimozione balcone	Costruzione muro perimetrale
Sostituzione parapetto	● Cancellone come da abaco
Ridimensionamento infissi	Conservazione integrale portale
Sostituzione infissi	Intonaco prospetti
Rimozione infissi a filo esterno	Intonaco muratura perimetrale
Sostituzione serrande metalliche	● Conservazione integrale muratura perimetrale
Sostituzione zoccolature atipiche	
Rimozione scale esterne	
● Omogeneizzazione muratura perimetrale	
Unificazione livello muratura perimetrale	
Rimozione recinzione a giorno	

ISOLATO 27 - UNITA' EDILIZIA 1 **N-M**

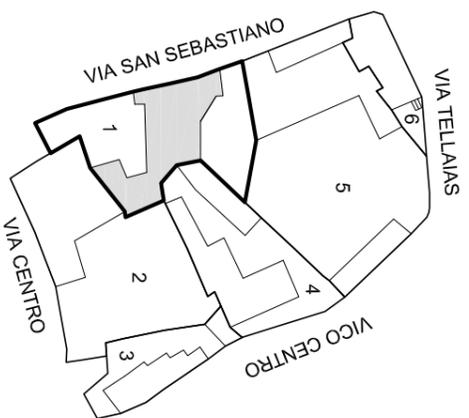

Scala 1:1000

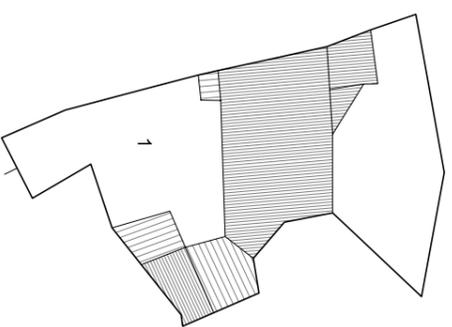

STATO DI FATTO 1:500




Unità edilizia	1
N° foglio catastale	12
N° di mappa catastale	177 - 178
S superficie unità edilizia (mq)	370
Sc superficie coperta (mq)	155
V volume (mc)	466
If indice di fabbricabilità (mc/mq)	1,26
Rc rapporto di copertura	0,42
Tipo edilizio	
Stato di conservazione	2
Categoria d'intervento	A, B, C, E3
Sa superficie aggiuntiva (mq)	- 18
Va volume aggiuntivo (mc)	
Vt volume totale (mc)	466
Rc rapporto di copertura	0,37
If indice di fabbricabilità (mc/mq)	1,26


PROGETTO

STATO DI FATTO


ISOLATO 27 - UNITA' EDILIZIA 2 **N-M**

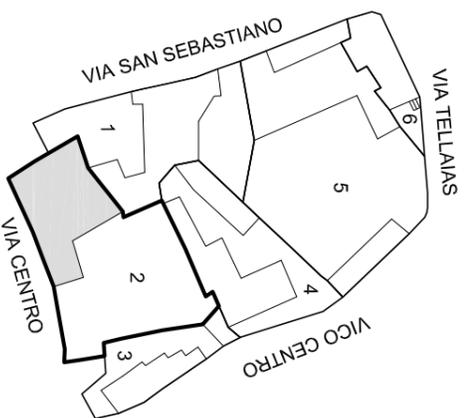


Scala 1:1000

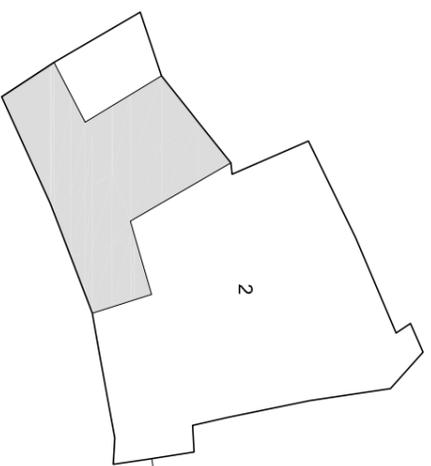

PIANTA PIANO TERRA 1:500

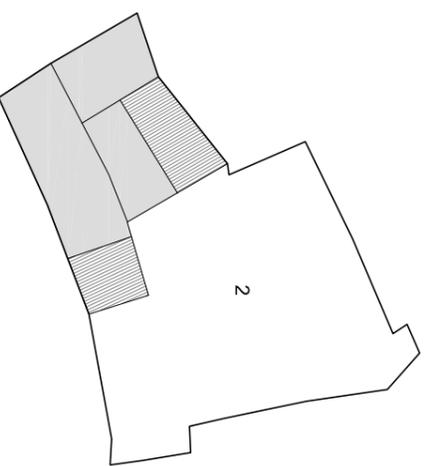

PIANTA PIANO PRIMO 1:500

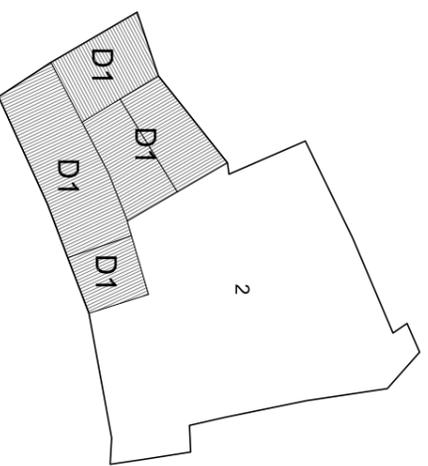


PIANTA COPERTURA 1:500

Indicazioni operative	
Rimozione copertura in lastre di fibrocemento	Rimozione rete metallica
● Rimozione pensilina aggettante	Sostituzione cancello
Rimozione gronde	Copertura in coppi
Rimozione pluviali	● Tinteggiatura pluviali
Rimozione marcapiano	● Intonaco a base di calce
Omogeneizzazione muratura di sopraelevazione o superfetazione	Balcone come da abaco
Rimozione rivestimenti di facciata	Parapetto come da abaco
● Sostituzione intonaco	Infissi in legno
Rimozione di elementi tecnici dalle facciate	Portale carrato in legno
Rimozione balcone	Costruzione muro perimetrale
Sostituzione parapetto	Cancello come da abaco
● Ridimensionamento infissi	Conservazione integrale portale
Sostituzione infissi	● Intonaco prospetti
Rimozione infissi a filo esterno	Intonaco muratura perimetrale
Sostituzione serrande metalliche	
Sostituzione zoccolature atipiche	
Rimozione scale esterne	
Omogeneizzazione muratura perimetrale	
Unificazione livello muratura perimetrale	
Rimozione recinzione a giorno	

ISOLATO 27 - UNITA' EDILIZIA 2 **N-M**



Scala 1:1000

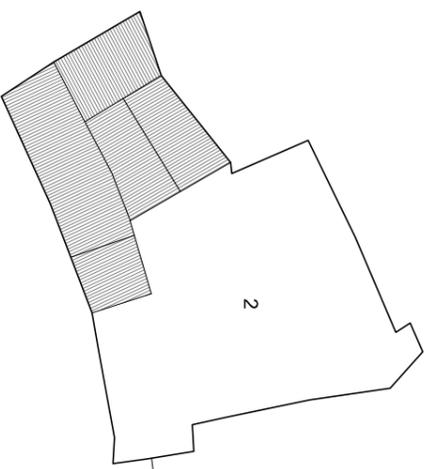



STATO DI FATTO 1:500

Unità edilizia	2
N° foglio catastale	12
N° di mappa catastale	180 - 181 - 466
S superficie unità edilizia (mq)	482
Sc superficie coperta (mq)	167
V volume (mc)	755
If indice di fabbricabilità (mc/mq)	1,57
Rc rapporto di copertura	0,35
Tipo edificio	
Stato di conservazione	4
Categoria d'intervento	A, B, D1
Sa superficie aggiuntiva (mq)	
Va volume aggiuntivo (mc)	
Vt volume totale (mc)	755
Rc rapporto di copertura	0,35
If indice di fabbricabilità (mc/mq)	1,57

PROGETTO



STATO DI FATTO

ISOLATO 27 - UNITA' EDILIZIA 3 **N-M**

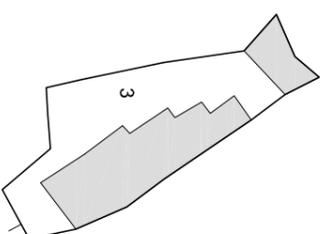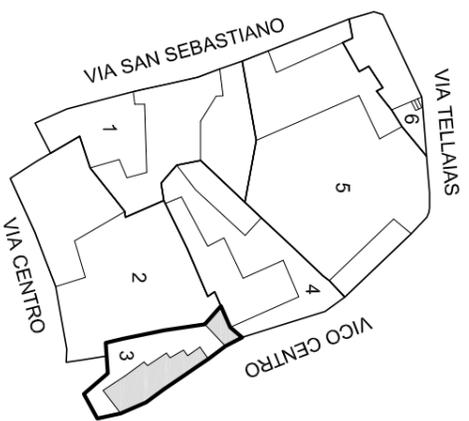

Scala 1:1000

PIANTA PIANO TERRA 1:500

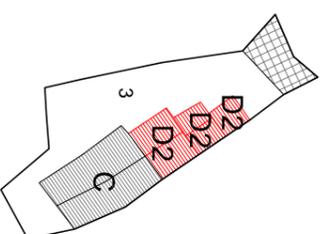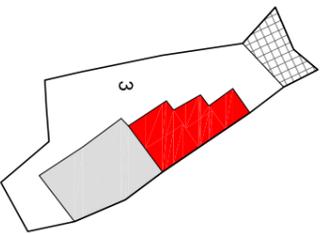


PIANTA PIANO PRIMO 1:500


PIANTA COPERTURA 1:500

Indicazioni operative	
● Rimozione copertura in lastre di fibrocemento	Rimozione rete metallica
● Rimozione pensilina aggettante	● Sostituzione cancello
Rimozione gronde	Copertura in coppi
Rimozione pluviali	Tinteggiatura pluviali
Rimozione marcapiano	Intonaco a base di calce
● Omogeneizzazione muratura di sopraelevazione o superfetazione	Balcone come da abaco
Rimozione rivestimenti di facciata	Parapetto come da abaco
Sostituzione intonaco	Infissi in legno
Rimozione di elementi tecnici dalle facciate	Portale carrato in legno
Rimozione balcone	Costruzione muro perimetrale
Sostituzione parapetto	● Cancellone come da abaco
Ridimensionamento infissi	Conservazione integrale portale
Sostituzione infissi	Intonaco prospetti
Rimozione infissi a filo esterno	Intonaco muratura perimetrale
● Sostituzione serrande metalliche	
Sostituzione zoccolature atipiche	
Rimozione scale esterne	
● Omogeneizzazione muratura perimetrale	
● Unificazione livello muratura perimetrale	
Rimozione recinzione a giorno	

ISOLATO 27 - UNITA' EDILIZIA 3 **N-M**

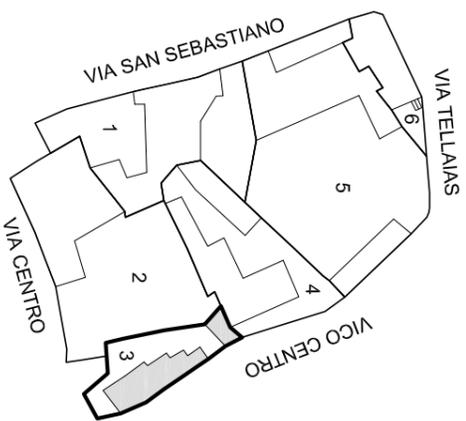

Scala 1:1000

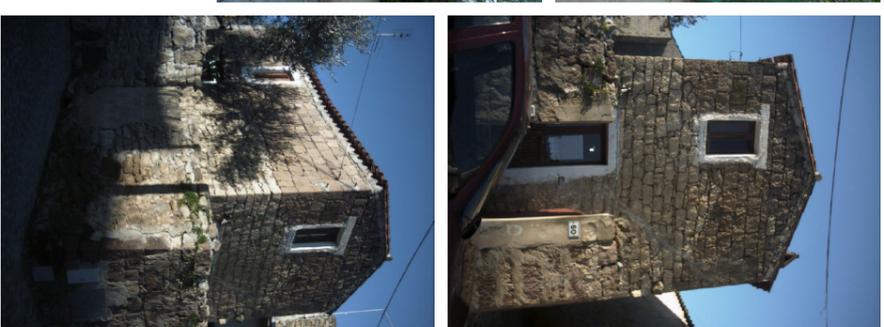


Unità edilizia	3
N° foglio catastale	12
N° di mappa catastale	1063
S superficie unità edilizia (mq)	152
Sc superficie coperta (mq)	70
V volume (mc)	225
If indice di fabbricabilità (mc/mq)	1,48
Rc rapporto di copertura	0,46
Tipo edificio	
Stato di conservazione	2
Categoria d'intervento	A, B, C, D2
Sa superficie aggiuntiva (mq)	
Va volume aggiuntivo (mc)	43
Vt volume totale (mc)	268
Rc rapporto di copertura	0,46
If indice di fabbricabilità (mc/mq)	1,77


PROGETTO

STATO DI FATTO


STATO DI FATTO 1:500

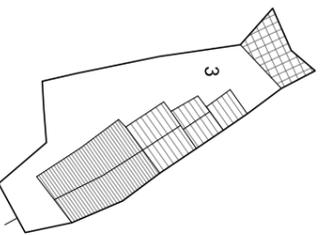


ISOLATO 27 - UNITA' EDILIZIA 4 N-M

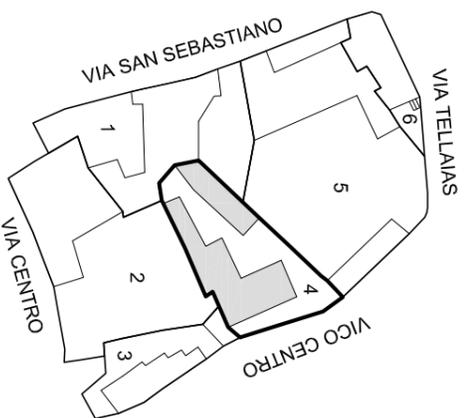


Scala 1:1000

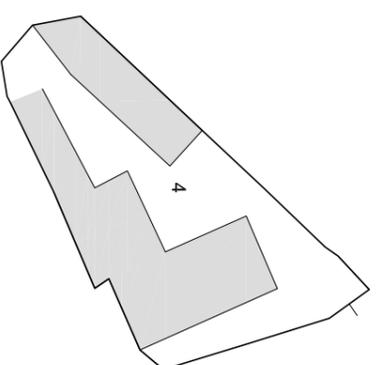

PIANTA PIANO TERRA 1:500

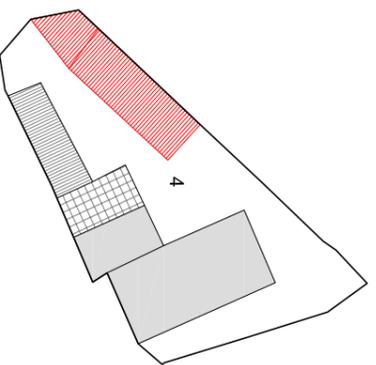


PIANTA PIANO PRIMO 1:500

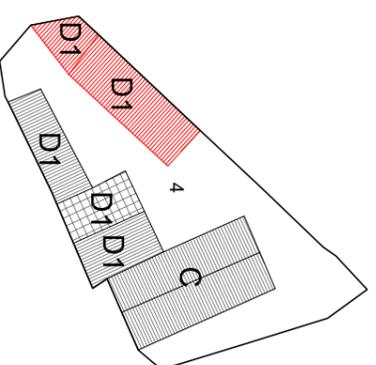


PIANTA COPERTURA 1:500

Indicazioni operative		
●	Rimozione copertura in lastre di fibrocemento	Rimozione rete metallica
●	Rimozione pensilina aggettante	Sostituzione cancello
●	Rimozione gronde	Copertura in coppi
●	Rimozione pluviali	Tinteggiatura pluviali
●	Rimozione marcapiano	Intonaco a base di calce
	Omogeneizzazione muratura di sopraelevazione o superfetazione	Balcone come da abaco
	Rimozione rivestimenti di facciata	Parapetto come da abaco
	Sostituzione intonaco	Infissi in legno
	Rimozione di elementi tecnici dalle facciate	Portale carrato in legno
	Rimozione balcone	Costruzione muro perimetrale
	Sostituzione parapetto	Cancello come da abaco
	Ridimensionamento infissi	Conservazione integrale portale
	Sostituzione infissi	● Intonaco prospetti
	Rimozione infissi a filo esterno	Intonaco muratura perimetrale
	Sostituzione serrande metalliche	
	Sostituzione zoccolature atipiche	
	Rimozione scale esterne	
●	Omogeneizzazione muratura perimetrale	
●	Unificazione livello muratura perimetrale	
●	Rimozione recinzione a giorno	

ISOLATO 27 - UNITA' EDILIZIA 4 **N-M**

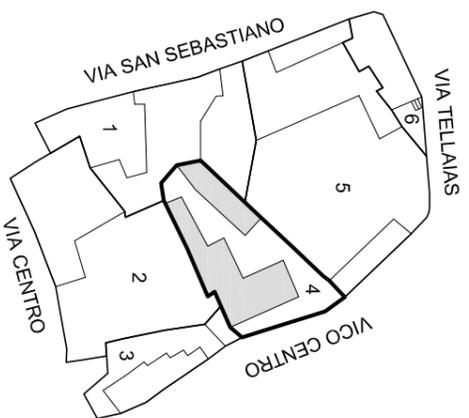

Scala 1:1000

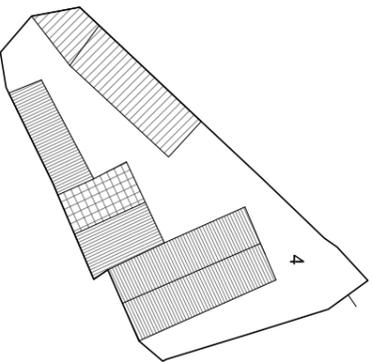


STATO DI FATTO 1:500

Unità edilizia	4
N° foglio catastale	12
N° di mappa catastale	179 - 465
S superficie unità edilizia (mq)	312
Sc superficie coperta (mq)	159
V volume (mc)	704
If indice di fabbricabilità (mc/mq)	2,26
Rc rapporto di copertura	0,51
Tipo edilizio	
Stato di conservazione	3
Categoria d'intervento	A, B, C, D1
Sa superficie aggiuntiva (mq)	
Va volume aggiuntivo (mc)	
Vt volume totale (mc)	704
Rc rapporto di copertura	0,51
If indice di fabbricabilità (mc/mq)	2,26


PROGETTO

STATO DI FATTO


ISOLATO 27 - UNITA' EDILIZIA 5 N-M

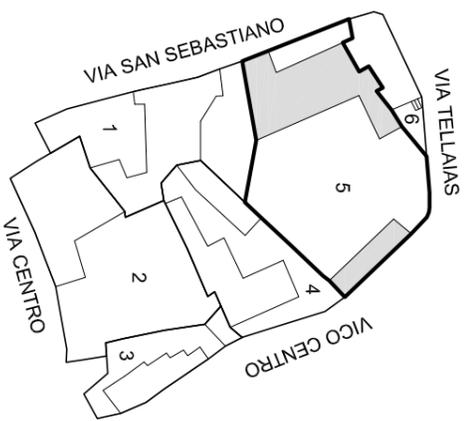


Scala 1:1000

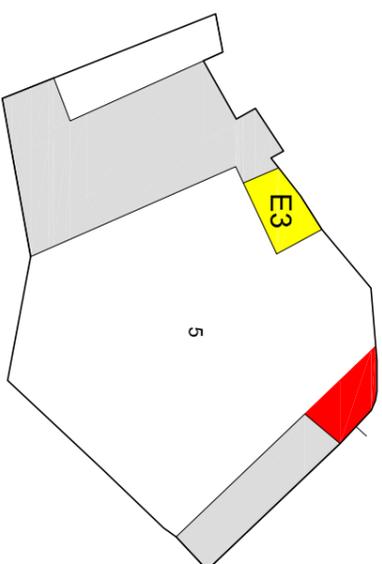

PIANTA PIANO TERRA 1:500

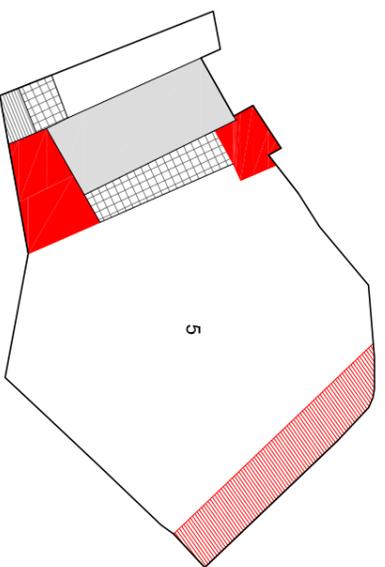


PIANTA PIANO PRIMO 1:500

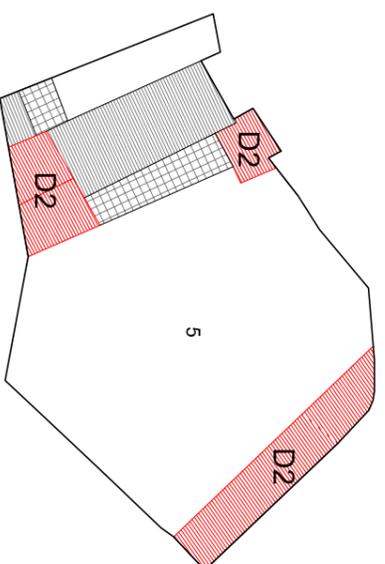


PIANTA COPERTURA 1:500

Indicazioni operative			
●	Rimozione copertura in lastre di fibrocemento	●	Rimozione rete metallica
	Rimozione pensilina aggettante	●	Sostituzione cancello
	Rimozione gronde	●	Copertura in coppi
	Rimozione pluviali		Tinteggiatura pluviali
	Rimozione marcapiano	●	Intonaco a base di calce
	Omogeneizzazione muratura di sopraelevazione o superfetazione		Balcone come da abaco
	Rimozione rivestimenti di facciata	●	Parapetto come da abaco
	Sostituzione intonaco		Infissi in legno
	Rimozione di elementi tecnici dalle facciate	●	Portale carrato in legno
	Rimozione balcone		Costruzione muro perimetrale
●	Sostituzione parapetto		Cancello come da abaco
●	Ridimensionamento infissi		Conservazione integrale portale
	Sostituzione infissi	●	Intonaco prospetti
	Rimozione infissi a filo esterno	●	Intonaco muratura perimetrale
	Sostituzione serrande metalliche		
	Sostituzione zoccolature atipiche		
	Rimozione scale esterne		
●	Omogeneizzazione muratura perimetrale		
●	Unificazione livello muratura perimetrale		
	Rimozione recinzione a giorno		

ISOLATO 27 - UNITA' EDILIZIA 5 **N-M**

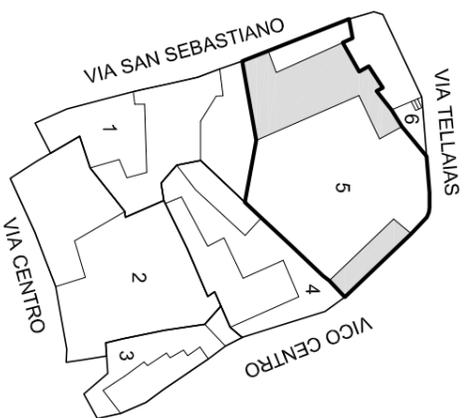

Scala 1:1000

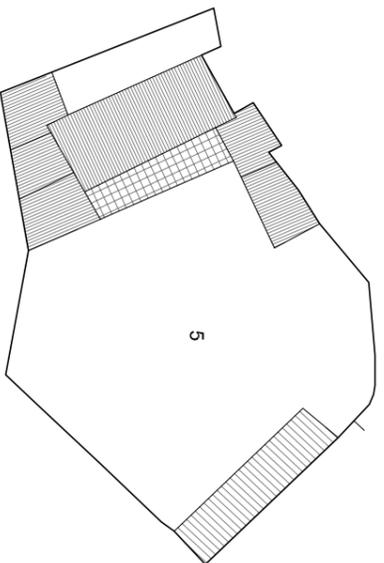

STATO DI FATTO 1:500




Unità edilizia	5
N° foglio catastale	12
N° di mappa catastale	174 - 176
S superficie unità edilizia (mq)	666
Sc superficie coperta (mq)	207
V volume (mc)	751
If indice di fabbricabilità (mc/mq)	1,13
Rc rapporto di copertura	0,31
Tipo edificio	
Stato di conservazione	4
Categoria d'intervento	A, B, D2, E3
Sa superficie aggiuntiva (mq)	17
Va volume aggiuntivo (mc)	161
Vt volume totale (mc)	912
Rc rapporto di copertura	0,34
If indice di fabbricabilità (mc/mq)	1,37


PROGETTO

STATO DI FATTO


ISOLATO 27 - UNITA' EDILIZIA 6 N-M

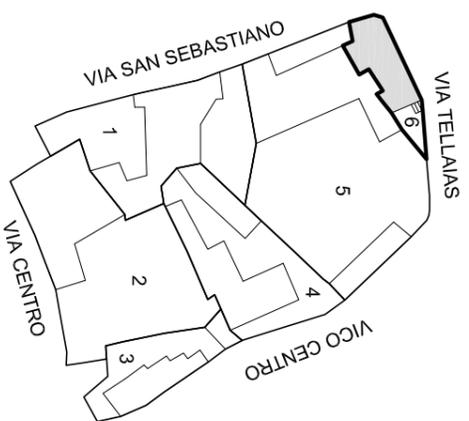


Scala 1:1000

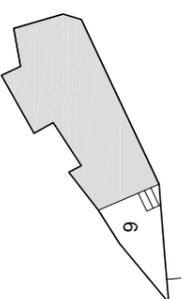

PIANTA PIANO TERRA 1:500

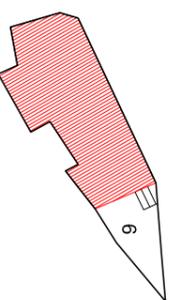


PIANTA PIANO PRIMO 1:500

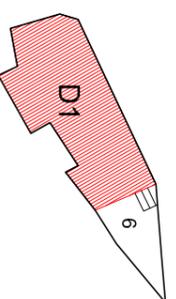


PIANTA COPERTURA 1:500

Indicazioni operative		
●	Rimozione copertura in lastre di fibrocemento	Rimozione rete metallica
	Rimozione pensilina aggettante	Sostituzione cancello
●	Rimozione gronde	● Copertura in coppi
●	Rimozione pluviali	Tinteggiatura pluviali
	Rimozione marcapiano	Intonaco a base di calce
●	Omogeneizzazione muratura di sovraelevazione o superfetazione	Balcone come da abaco
	Rimozione rivestimenti di facciata	Parapetto come da abaco
	Sostituzione intonaco	Infissi in legno
●	Rimozione di elementi tecnici dalle facciate	Portale carrato in legno
	Rimozione balcone	● Costruzione muro perimetrale
	Sostituzione parapetto	Cancello come da abaco
	Ridimensionamento infissi	Conservazione integrale portale
	Sostituzione infissi	● Intonaco prospetti
	Rimozione infissi a filo esterno	● Intonaco muratura perimetrale
●	Sostituzione serrande metalliche	
	Sostituzione zoccolature atipiche	
	Rimozione scale esterne	
●	Omogeneizzazione muratura perimetrale	
●	Unificazione livello muratura perimetrale	
	Rimozione recinzione a giorno	

ISOLATO 27 - UNITA' EDILIZIA 6 **N-M**

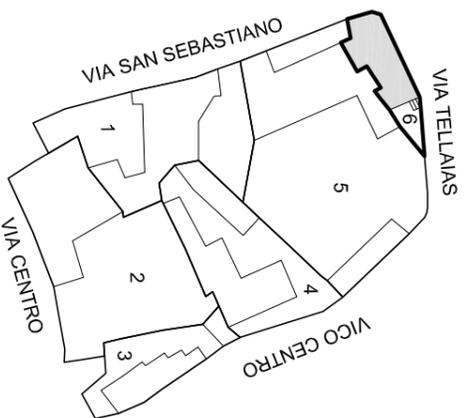

Scala 1:1000

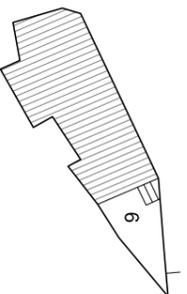

STATO DI FATTO 1:500

Unità edilizia	6
N° foglio catastale	12
N° di mappa catastale	173
S superficie unità edilizia (mq)	95
Sc superficie coperta (mq)	76
V volume (mc)	281
If indice di fabbricabilità (mc/mq)	2,94
Rc rapporto di copertura	0,80
Tipo edificio	
Stato di conservazione	7
Categoria d'intervento	A, B, D1
Sa superficie aggiuntiva (mq)	
Va volume aggiuntivo (mc)	
Vt volume totale (mc)	281
Rc rapporto di copertura	0,79
If indice di fabbricabilità (mc/mq)	2,94

PROGETTO

STATO DI FATTO