



ISOLATO 20 - UNITA' EDILIZIA 1 **N-M**

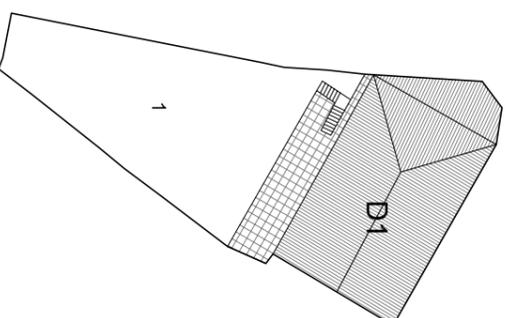

Scala 1:1000

PIANTA PIANO TERRA 1:500

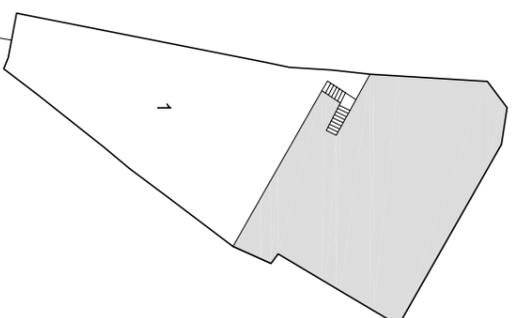


PIANTA COPERTURA 1:500

Indicazioni operative	
Rimozione copertura in lastre di fibrocemento	Rimozione rete metallica
Rimozione pensilina aggettante	Sostituzione cancello
Rimozione gronde	Copertura in coppi
Rimozione pluviali	Tinteggiatura pluviali
Rimozione marcapiano	Intonaco a base di calce
Omogeneizzazione muratura di sovraelevazione o superfetazione	Balcone come da abaco
Rimozione rivestimenti di facciata	Parapetto come da abaco
Sostituzione intonaco	Infissi in legno
Rimozione di elementi tecnici dalle facciate	Portale carrato in legno
Rimozione balcone	Costruzione muro perimetrale
Sostituzione parapetto	Cancello come da abaco
Ridimensionamento infissi	Conservazione integrale portale
Sostituzione infissi	Intonaco prospetti
Rimozione infissi a filo esterno	Intonaco muratura perimetrale
Sostituzione serrande metalliche	
Sostituzione zoccolature atipiche	
Rimozione scale esterne	
Omogeneizzazione muratura perimetrale	
Unificazione livello muratura perimetrale	
Rimozione recinzione a giorno	

ISOLATO 20 - UNITA' EDILIZIA 1 **N-M**



Scala 1:1000

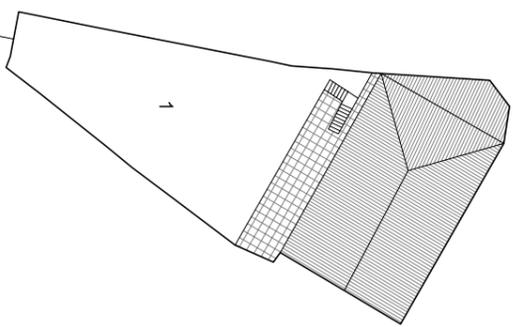

STATO DI FATTO 1:500



Unità edilizia	1
N° foglio catastale	12
N° di mappa catastale	104 sub 1
S superficie unità edilizia (mq)	397
Sc superficie coperta (mq)	165
V volume (mc)	568
If indice di fabbricabilità (mc/mq)	1,43
Rc rapporto di copertura	0,41
Tipo edificio	
Stato di conservazione	5
Categoria d'intervento	A, B, D1
Sa superficie aggiuntiva (mq)	
Va volume aggiuntivo (mc)	
Vt volume totale (mc)	568
Rc rapporto di copertura	0,41
If indice di fabbricabilità (mc/mq)	1,43



PROGETTO

STATO DI FATTO

ISOLATO 20 - UNITA' EDILIZIA 2 **N-M**



PIANTA PIANO TERRA 1:500

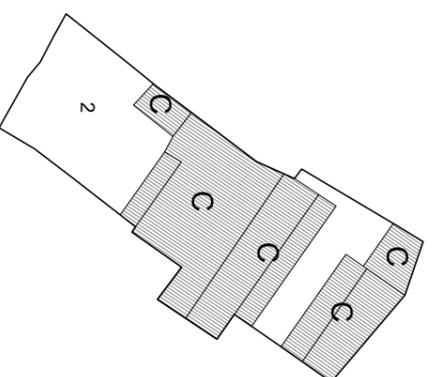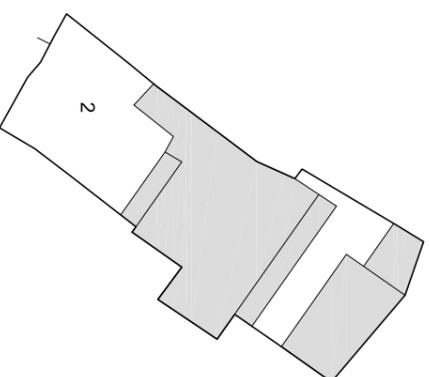


PIANTA COPERTURA 1:500

Indicazioni operative	
Rimozione copertura in lastre di fibrocemento	Rimozione rete metallica
Rimozione pensilina aggettante	Sostituzione cancello
Rimozione gronde	Copertura in coppi
Rimozione pluviali	Tinteggiatura pluviali
Rimozione marcapiano	Intonaco a base di calce
Omogeneizzazione muratura di sovraelevazione o superfetazione	Balcone come da abaco
Rimozione rivestimenti di facciata	Parapetto come da abaco
Sostituzione intonaco	Infissi in legno
Rimozione di elementi tecnici dalle facciate	Portale carrato in legno
Rimozione balcone	Costruzione muro perimetrale
Sostituzione parapetto	Cancello come da abaco
Ridimensionamento infissi	Conservazione integrale portale
Sostituzione infissi	Intonaco prospetti
Rimozione infissi a filo esterno	Intonaco muratura perimetrale
Sostituzione serrande metalliche	
Sostituzione zoccolature atipiche	
Rimozione scale esterne	
Omogeneizzazione muratura perimetrale	
Unificazione livello muratura perimetrale	
Rimozione recinzione a giorno	

ISOLATO 20 - UNITA' EDILIZIA 2 **N-M**



Scala 1:1000

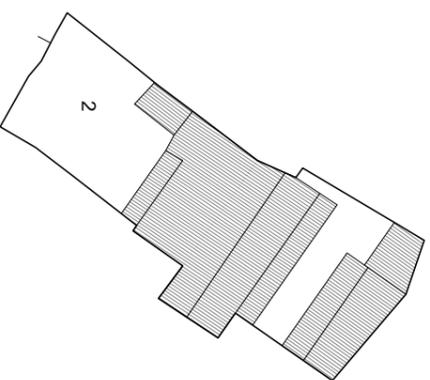

STATO DI FATTO 1:500



Unità edilizia	2
N° foglio catastale	12
N° di mappa catastale	105
S superficie unità edilizia (mq)	313
Sc superficie coperta (mq)	160
V volume (mc)	512
If indice di fabbricabilità (mc/mq)	1,64
Rc rapporto di copertura	0,51
Tipo edificio	
Stato di conservazione	3
Categoria d'intervento	A, B, C
Sa superficie aggiuntiva (mq)	
Va volume aggiuntivo (mc)	
Vt volume totale (mc)	512
Rc rapporto di copertura	0,51
If indice di fabbricabilità (mc/mq)	1,64


PROGETTO

STATO DI FATTO


ISOLATO 20 - UNITA' EDILIZIA 3 **N-M**



Scala 1:1000

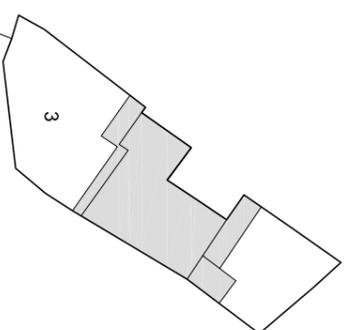

PIANTA PIANO TERRA 1:500

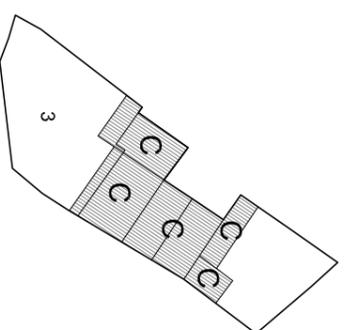


PIANTA COPERTURA 1:500

Indicazioni operative	
Rimozione copertura in lastre di fibrocemento	Rimozione rete metallica
Rimozione pensilina aggettante	Sostituzione cancello
Rimozione gronde	Copertura in coppi
Rimozione pluviali	Tinteggiatura pluviali
Rimozione marcapiano	Intonaco a base di calce
Omogeneizzazione muratura di sovraelevazione o superfetazione	Balcone come da abaco
Rimozione rivestimenti di facciata	Parapetto come da abaco
Sostituzione intonaco	Infissi in legno
Rimozione di elementi tecnici dalle facciate	Portale carrato in legno
Rimozione balcone	Costruzione muro perimetrale
Sostituzione parapetto	Cancello come da abaco
Ridimensionamento infissi	Conservazione integrale portale
Sostituzione infissi	Intonaco prospetti
Rimozione infissi a filo esterno	Intonaco muratura perimetrale
Sostituzione serrande metalliche	
Sostituzione zoccolature atipiche	
Rimozione scale esterne	
● Omogeneizzazione muratura perimetrale	
Unificazione livello muratura perimetrale	
Rimozione recinzione a giorno	

ISOLATO 20 - UNITA' EDILIZIA 3 **N-M**



Scala 1:1000

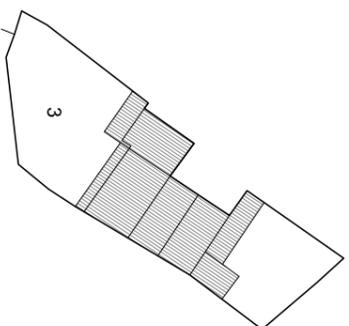

STATO DI FATTO 1:500



Unità edilizia	3
N° foglio catastale	12
N° di mappa catastale	502
S superficie unità edilizia (mq)	196
Sc superficie coperta (mq)	70
V volume (mc)	304
If indice di fabbricabilità (mc/mq)	1,55
Rc rapporto di copertura	0,36
Tipo edilizio	
Stato di conservazione	3
Categoria d'intervento	A, B,C
Sa superficie aggiuntiva (mq)	
Va volume aggiuntivo (mc)	
Vt volume totale (mc)	304
Rc rapporto di copertura	0,36
If indice di fabbricabilità (mc/mq)	1,55

PROGETTO



STATO DI FATTO

ISOLATO 20 - UNITA' EDILIZIA 4 **N-M**




Scala 1:1000

PIANTA PIANO TERRA 1:500

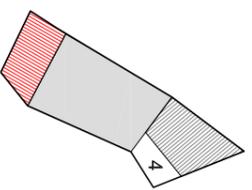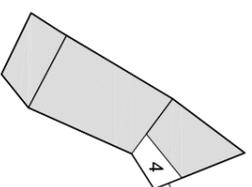


PIANTA PIANO PRIMO 1:500

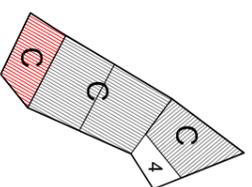

PIANTA COPERTURA 1:500

Indicazioni operative		
●	Rimozione copertura in lastre di fibrocemento	Rimozione rete metallica
	Rimozione pensilina aggettante	Sostituzione cancello
	Rimozione gronde	● Copertura in coppi
	Rimozione pluviali	● Tinteggiatura pluviali
	Rimozione marcapiano	● Intonaco a base di calce
●	Omogeneizzazione muratura di sovraelevazione o superfetazione	Balcone come da abaco
	Rimozione rivestimenti di facciata	Parapetto come da abaco
●	Sostituzione intonaco	Infissi in legno
	Rimozione di elementi tecnici dalle facciate	Portale carrato in legno
	Rimozione balcone	Costruzione muro perimetrale
	Sostituzione parapetto	Cancello come da abaco
●	Ridimensionamento infissi	Conservazione integrale portale
	Sostituzione infissi	Intonaco prospetti
	Rimozione infissi a filo esterno	Intonaco muratura perimetrale
	Sostituzione serrande metalliche	
	Sostituzione zoccolature atipiche	
	Rimozione scale esterne	
●	Omogeneizzazione muratura perimetrale	
	Unificazione livello muratura perimetrale	
	Rimozione recinzione a giorno	

ISOLATO 20 - UNITA' EDILIZIA 4 **N-M**

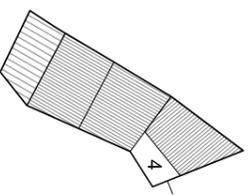

Unità edilizia	4
N° foglio catastale	12
N° di mappa catastale	106
S superficie unità edilizia (mq)	85
Sc superficie coperta (mq)	78
V volume (mc)	267
If indice di fabbricabilità (mc/mq)	3,14
Rc rapporto di copertura	0,92
Tipo edificio	
Stato di conservazione	4
Categoria d'intervento	A, B, C
Sa superficie aggiuntiva (mq)	
Va volume aggiuntivo (mc)	
Vt volume totale (mc)	267
Rc rapporto di copertura	0,92
If indice di fabbricabilità (mc/mq)	3,14


PROGETTO

STATO DI FATTO


ISOLATO 20 - UNITA' EDILIZIA 5 **N-M**




Scala 1:1000

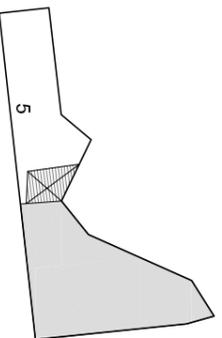

PIANTA PIANO PRIMO 1:500

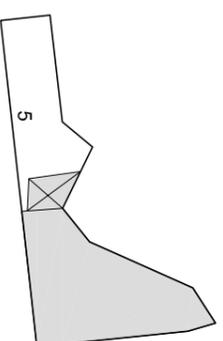


PIANTA PIANO TERRA 1:500

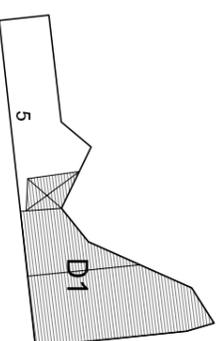

PIANTA COPERTURA 1:500

Indicazioni operative	
Rimozione copertura in lastre di fibrocemento	Rimozione rete metallica
Rimozione pensilina aggettante	Sostituzione cancello
Rimozione gronde	Copertura in coppi
Rimozione pluviali	Tinteggiatura pluviali
Rimozione marcapiano	Intonaco a base di calce
Omogeneizzazione muratura di sovraelevazione o superfetazione	Balcone come da abaco
Rimozione rivestimenti di facciata	Parapetto come da abaco
Sostituzione intonaco	Infissi in legno
Rimozione di elementi tecnici dalle facciate	Portale carrato in legno
Rimozione balcone	Costruzione muro perimetrale
Sostituzione parapetto	Cancello come da abaco
Ridimensionamento infissi	Conservazione integrale portale
Sostituzione infissi	Intonaco prospetti
Rimozione infissi a filo esterno	Intonaco muratura perimetrale
Sostituzione serrande metalliche	
Sostituzione zoccolature atipiche	
Rimozione scale esterne	
Omogeneizzazione muratura perimetrale	
Unificazione livello muratura perimetrale	
Rimozione recinzione a giorno	

ISOLATO 20 - UNITA' EDILIZIA 5 **N-M**

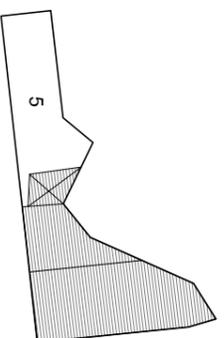

Unità edilizia	5
N° foglio catastale	12
N° di mappa catastale	110 sub 1-2
S superficie unità edilizia (mq)	131
Sc superficie coperta (mq)	85
V volume (mc)	450
If indice di fabbricabilità (mc/mq)	3,44
Rc rapporto di copertura	0,65
Tipo edilizio	
Stato di conservazione	3
Categoria d'intervento	A, B, D1
Sa superficie aggiuntiva (mq)	
Va volume aggiuntivo (mc)	
Vt volume totale (mc)	450
Rc rapporto di copertura	0,65
If indice di fabbricabilità (mc/mq)	3,44

PROGETTO


STATO DI FATTO

ISOLATO 20 - UNITA' EDILIZIA 6 N-M




Scala 1:1000

PIANTA PIANO TERRA 1:500

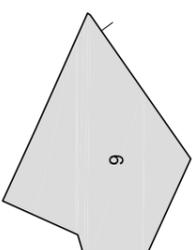


Indicazioni operative


●	Rimozione copertura in lastre di fibrocemento	Rimozione rete metallica
	Rimozione pensilina aggettante	Sostituzione cancello
	Rimozione gronde	Copertura in coppi
	Rimozione pluviali	Tinteggiatura pluviali
●	Rimozione marcapiano	Intonaco a base di calce
	Omogeneizzazione muratura di sovraelevazione o superfetazione	Balcone come da abaco
	Rimozione rivestimenti di facciata	Parapetto come da abaco
●	Sostituzione intonaco	Infissi in legno
	Rimozione di elementi tecnici dalle facciate	Portale carrato in legno
	Rimozione balcone	Costruzione muro perimetrale
	Sostituzione parapetto	Cancello come da abaco
●	Ridimensionamento infissi	Conservazione integrale portale
	Sostituzione infissi	Intonaco prospetti
●	Rimozione infissi a filo esterno	Intonaco muratura perimetrale
●	Sostituzione serrande metalliche	
	Sostituzione zoccolature atipiche	
	Rimozione scale esterne	
	Omogeneizzazione muratura perimetrale	
	Unificazione livello muratura perimetrale	
	Rimozione recinzione a giorno	

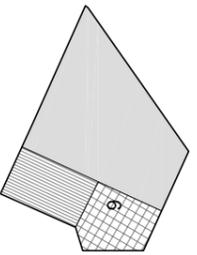

PIANTA PIANO PRIMO 1:500


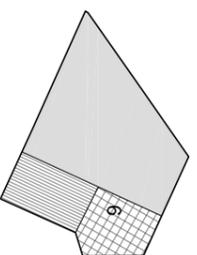


PIANTA PIANO SECONDO 1:500

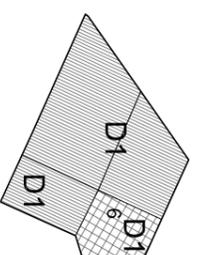

PIANTA COPERTURA 1:500

ISOLATO 20 - UNITA' EDILIZIA 6 **N-M**

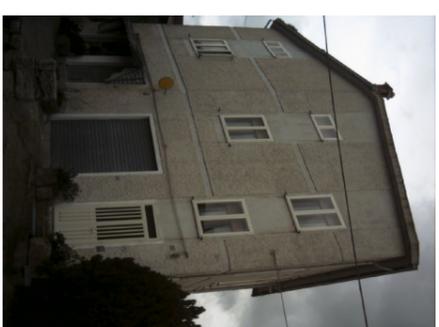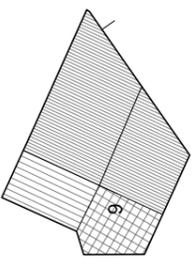

Unità edilizia	6
N° foglio catastale	12
N° di mappa catastale	316 sub 8-9
S superficie unità edilizia (mq)	127
Sc superficie coperta (mq)	127
V volume (mc)	959
If indice di fabbricabilità (mc/mq)	7,55
Rc rapporto di copertura	1,00
Tipo edificio	
Stato di conservazione	5
Categoria d'intervento	A, B, D1
Sa superficie aggiuntiva (mq)	
Va volume aggiuntivo (mc)	
Vt volume totale (mc)	959
Rc rapporto di copertura	1,00
If indice di fabbricabilità (mc/mq)	7,55


PROGETTO

STATO DI FATTO


ISOLATO 20 - UNITA' EDILIZIA 7 **N-M**




Scala 1:1000

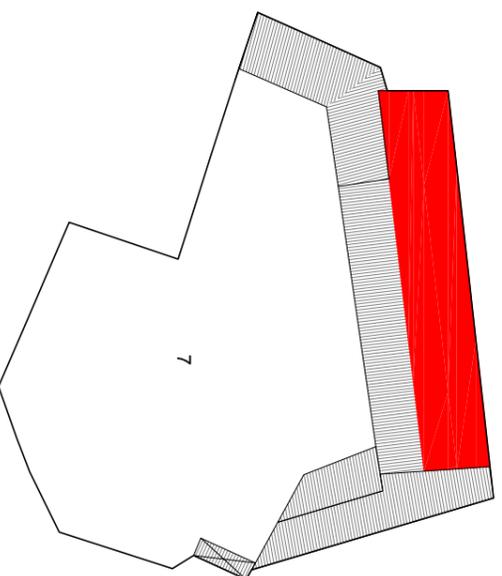

PIANTA PIANO PRIMO 1:500

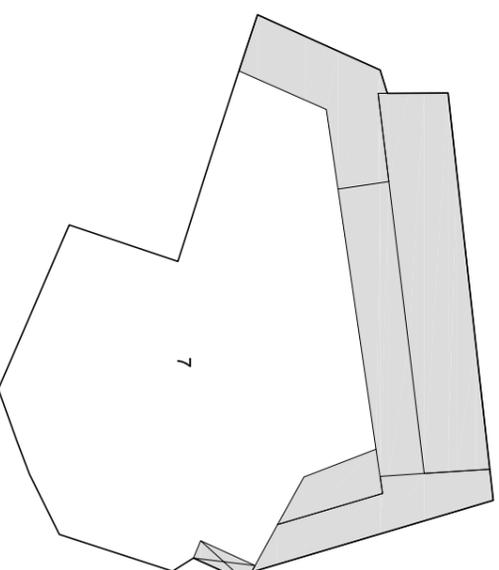

PIANTA PIANO TERRA 1:500

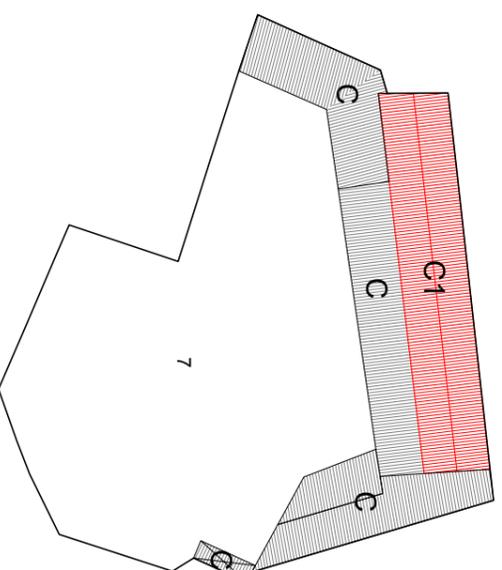



PIANTA COPERTURA 1:500

Indicazioni operative		
Rimozione copertura in lastre di fibrocemento		Rimozione rete metallica
Rimozione pensilina aggettante		Sostituzione cancello
Rimozione gronde		Copertura in coppi
Rimozione pluviali		Tinteggiatura pluviali
Rimozione marcapiano		Intonaco a base di calce
Omogeneizzazione muratura di sovraelevazione o superfetazione		Balcone come da abaco
Rimozione rivestimenti di facciata		Parapetto come da abaco
Sostituzione intonaco		Infissi in legno
Rimozione di elementi tecnici dalle facciate		Portale carrato in legno
Rimozione balcone		Costruzione muro perimetrale
Sostituzione parapetto		Cancello come da abaco
Ridimensionamento infissi	●	Conservazione integrale portale
Sostituzione infissi		Intonaco prospetti
Rimozione infissi a filo esterno		Intonaco muratura perimetrale
Sostituzione serrande metalliche		
Sostituzione zoccolature atipiche		
Rimozione scale esterne		
Omogeneizzazione muratura perimetrale		
Unificazione livello muratura perimetrale		
Rimozione recinzione a giorno		

ISOLATO 20 - UNITA' EDILIZIA 7 **N-M**



Scala 1:1000

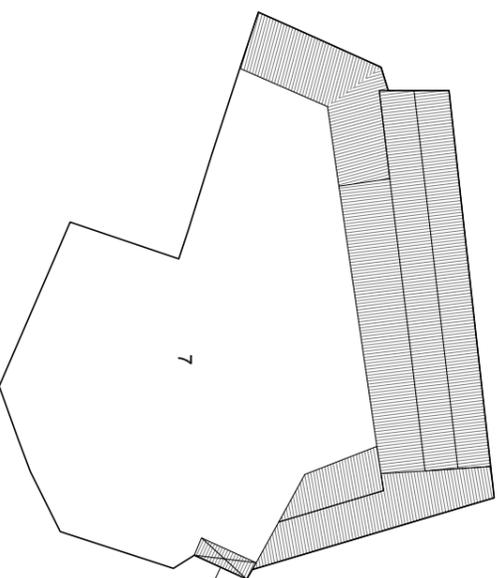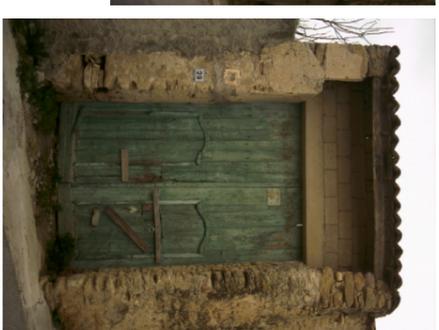

STATO DI FATTO 1:500

Unità edilizia	7
N° foglio catastale	12
N° di mappa catastale	110 - 111
S superficie unità edilizia (mq)	930
Sc superficie coperta (mq)	325
V volume (mc)	954
If indice di fabbricabilità (mc/mq)	1,03
Rc rapporto di copertura	0,35
Tipo edificio	
Stato di conservazione	2
Categoria d'intervento	A, B, C, C1
Sa superficie aggiuntiva (mq)	
Va volume aggiuntivo (mc)	258
Vt volume totale (mc)	1212
Rc rapporto di copertura	0,35
If indice di fabbricabilità (mc/mq)	1,30


PROGETTO

STATO DI FATTO


ISOLATO 20 - UNITA' EDILIZIA 8 N-M




Scala 1:1000

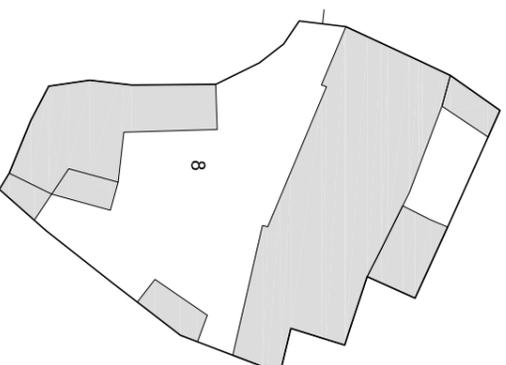

PIANTA PIANO TERRA 1:500

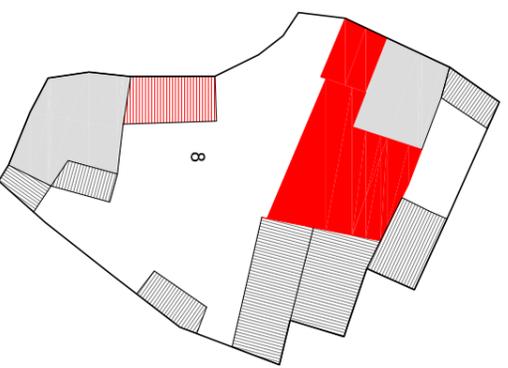

PIANTA PIANO PRIMO 1:500

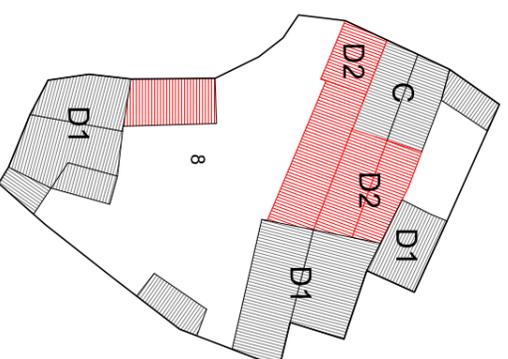


PIANTA COPERTURA 1:500

Indicazioni operative	
● Rimozione copertura in lastre di fibrocemento	Rimozione rete metallica
● Rimozione pensilina aggettante	● Sostituzione cancello
● Rimozione gronde	● Copertura in coppi
● Rimozione pluviali	● Tinteggiatura pluviali
● Rimozione marcapiano	● Intonaco a base di calce
● Omogeneizzazione muratura di sopraelevazione o superfetazione	Balcone come da abaco
● Rimozione rivestimenti di facciata	● Parapetto come da abaco
● Sostituzione intonaco	● Infissi in legno
● Rimozione di elementi tecnici dalle facciate	● Portale carrato in legno
● Rimozione balcone	● Costruzione muro perimetrale
● Sostituzione parapetto	● Cancello come da abaco
● Ridimensionamento infissi	● Conservazione integrale portale
● Sostituzione infissi	● Intonaco prospetti
● Rimozione infissi a filo esterno	● Intonaco muratura perimetrale
● Sostituzione serrande metalliche	
● Sostituzione zoccolature atipiche	
● Rimozione scale esterne	
● Omogeneizzazione muratura perimetrale	
● Unificazione livello muratura perimetrale	
● Rimozione recinzione a giorno	

ISOLATO 20 - UNITA' EDILIZIA 8 **N-M**



Scala 1:1000

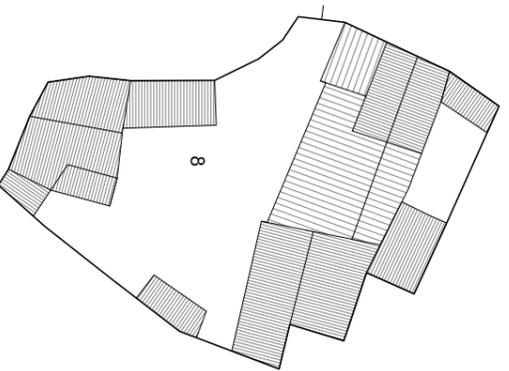

STATO DI FATTO 1:500



Unità edilizia	8
N° foglio catastale	12
N° di mappa catastale	316 sub 3-7
S superficie unità edilizia (mq)	532
Sc superficie coperta (mq)	302
V volume (mc)	757
If indice di fabbricabilità (mc/mq)	1,42
Rc rapporto di copertura	0,57
Tipo edilizio	
Stato di conservazione	4
Categoria d'intervento	A, B, C, D1, D2
Sa superficie aggiuntiva (mq)	
Va volume aggiuntivo (mc)	253
Vt volume totale (mc)	1010
Rc rapporto di copertura	0,57
If indice di fabbricabilità (mc/mq)	1,90

PROGETTO



STATO DI FATTO

ISOLATO 20 - UNITA' EDILIZIA 9 N-M




Scala 1:1000

PIANTA PIANO TERRA 1:500

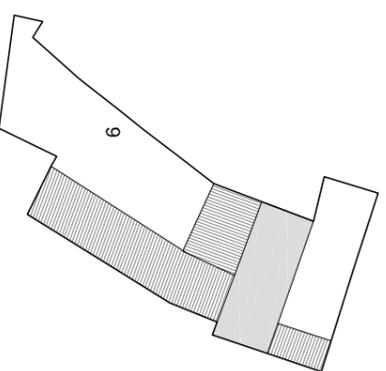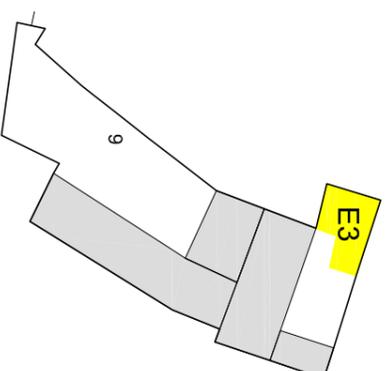

PIANTA PIANO PRIMO 1:500

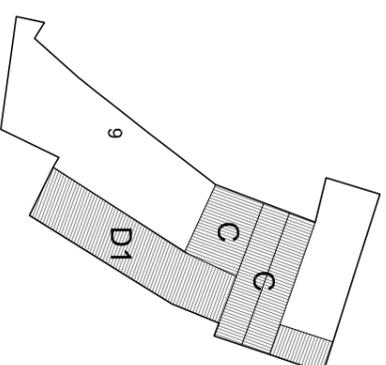


PIANTA COPERTURA 1:500

Indicazioni operative	
Rimozione copertura in lastre di fibrocemento	Rimozione rete metallica
Rimozione pensilina aggettante	Sostituzione cancello
Rimozione gronde	Copertura in coppi
Rimozione pluviali	Tinteggiatura pluviali
Rimozione marcapiano	Intonaco a base di calce
Omogeneizzazione muratura di sovraelevazione o superfetazione	Balcone come da abaco
Rimozione rivestimenti di facciata	Parapetto come da abaco
Sostituzione intonaco	Infissi in legno
Rimozione di elementi tecnici dalle facciate	Portale carrato in legno
Rimozione balcone	Costruzione muro perimetrale
Sostituzione parapetto	Cancello come da abaco
Ridimensionamento infissi	Conservazione integrale portale
Sostituzione infissi	Intonaco prospetti
Rimozione infissi a filo esterno	Intonaco muratura perimetrale
Sostituzione serrande metalliche	
Sostituzione zoccolature atipiche	
Rimozione scale esterne	
Omogeneizzazione muratura perimetrale	
Unificazione livello muratura perimetrale	
Rimozione recinzione a giorno	


ISOLATO 20 - UNITA' EDILIZIA 9 **N-M**



Scala 1:1000

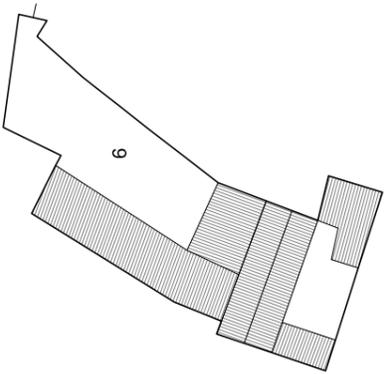

STATO DI FATTO 1:500

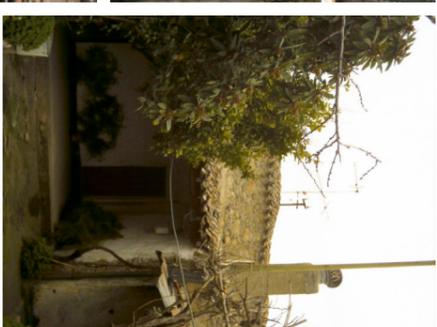

Unità edilizia	9
N° foglio catastale	12
N° di mappa catastale	115
S superficie unità edilizia (mq)	267
Sc superficie coperta (mq)	143
V volume (mc)	550
If indice di fabbricabilità (mc/mq)	2,06
Rc rapporto di copertura	0,54
Tipo edilizio	
Stato di conservazione	4
Categoria d'intervento	A, B, C, D1, E3
Sa superficie aggiuntiva (mq)	
Va volume aggiuntivo (mc)	
Vt volume totale (mc)	550
Rc rapporto di copertura	0,54
If indice di fabbricabilità (mc/mq)	2,06

PROGETTO



STATO DI FATTO

ISOLATO 20 - UNITA' EDILIZIA 10 N-M




Scala 1:1000

PIANTA PIANO TERRA 1:500

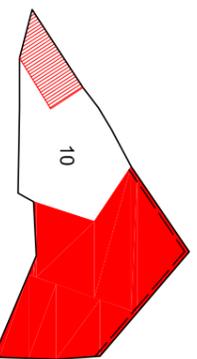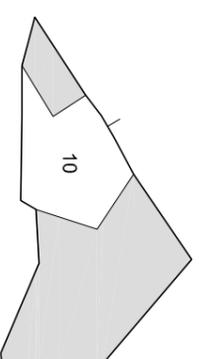

PIANTA PIANO PRIMO 1:500

PIANTA COPERTURA 1:500

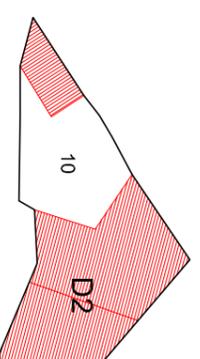


Indicazioni operative	
● Rimozione copertura in lastre di fibrocemento	Rimozione rete metallica
● Rimozione pensilina aggettante	● Sostituzione cancello
● Rimozione gronde	● Copertura in coppi
● Rimozione pluviali	● Tinteggiatura pluviali
● Rimozione marcapiano	● Intonaco a base di calce
● Omogeneizzazione muratura di sovraelevazione o superfetazione	● Balcone come da abaco
● Rimozione rivestimenti di facciata	● Parapetto come da abaco
● Sostituzione intonaco	● Infissi in legno
● Rimozione di elementi tecnici dalle facciate	● Portale carrato in legno
● Rimozione balcone	● Costruzione muro perimetrale
● Sostituzione parapetto	● Cancelli come da abaco
● Ridimensionamento infissi	● Conservazione integrale portali
● Sostituzione infissi	● Intonaco prospetti
● Rimozione infissi a filo esterno	● Intonaco muratura perimetrale
● Sostituzione serrande metalliche	
● Sostituzione zoccolature atipiche	
● Rimozione scale esterne	
● Omogeneizzazione muratura perimetrale	
● Unificazione livello muratura perimetrale	
● Rimozione recinzione a giorno	


ISOLATO 20 - UNITA' EDILIZIA 10 N-M



Scala 1:1000

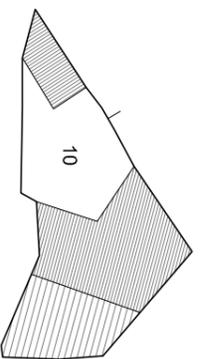

STATO DI FATTO 1:500

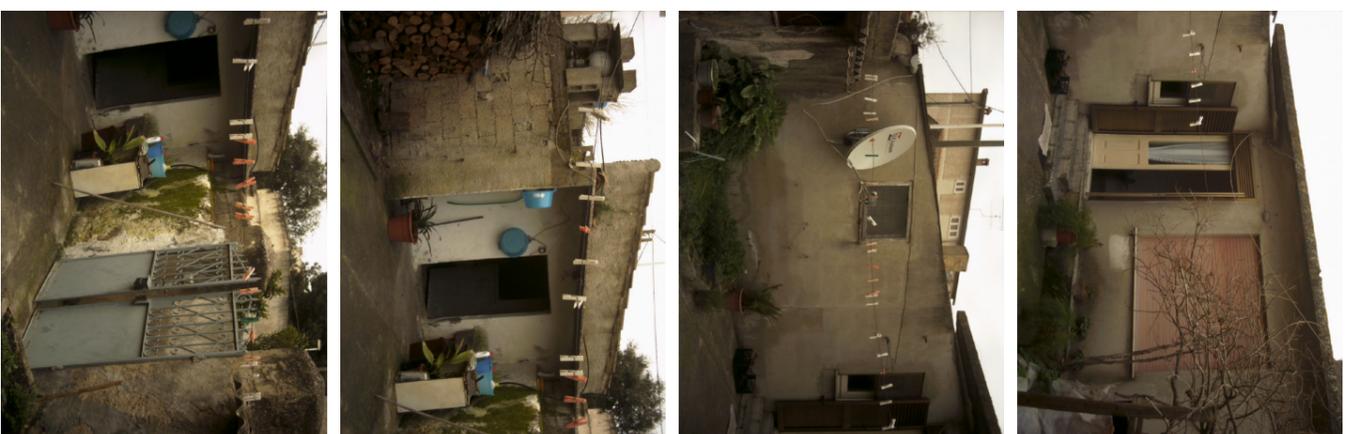

Unità edilizia	10
N° foglio catastale	12
N° di mappa catastale	662
S superficie unità edilizia (mq)	173
Sc superficie coperta (mq)	117
V volume (mc)	324
If indice di fabbricabilità (mc/mq)	1,87
Rc rapporto di copertura	0,68
Tipo edilizio	
Stato di conservazione	4
Categoria d'intervento	A, B, D2
Sa superficie aggiuntiva (mq)	
Va volume aggiuntivo (mc)	309
Vt volume totale (mc)	633
Rc rapporto di copertura	0,68
If indice di fabbricabilità (mc/mq)	3,66

PROGETTO



STATO DI FATTO

ISOLATO 20 - UNITA' EDILIZIA 11 N-M




Scala 1:1000

PIANTA PIANO TERRA 1:500

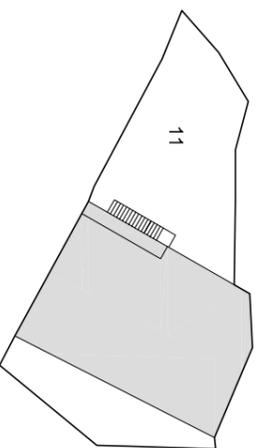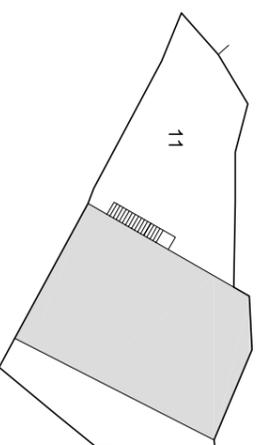



PIANTA PIANO PRIMO 1:500

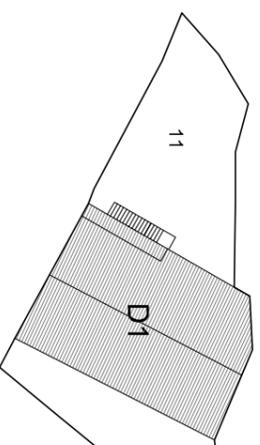

PIANTA COPERTURA 1:500

Indicazioni operative	
Rimozione copertura in lastre di fibrocemento	Rimozione rete metallica
Rimozione pensilina aggettante	Sostituzione cancello
Rimozione gronde	Copertura in coppi
Rimozione pluviali	Tinteggiatura pluviali
Rimozione marcapiano	Intonaco a base di calce
Omogeneizzazione muratura di sovraelevazione o superfetazione	Balcone come da abaco
Rimozione rivestimenti di facciata	Parapetto come da abaco
Sostituzione intonaco	Infissi in legno
Rimozione di elementi tecnici dalle facciate	Portale carrato in legno
Rimozione balcone	Costruzione muro perimetrale
Sostituzione parapetto	Cancello come da abaco
Ridimensionamento infissi	Conservazione integrale portale
Sostituzione infissi	Intonaco prospetti
Rimozione infissi a filo esterno	Intonaco muratura perimetrale
Sostituzione serrande metalliche	
Sostituzione zoccolature atipiche	
Rimozione scale esterne	
Omogeneizzazione muratura perimetrale	
Unificazione livello muratura perimetrale	
Rimozione recinzione a giorno	

ISOLATO 20 - UNITA' EDILIZIA 11 **N-M**

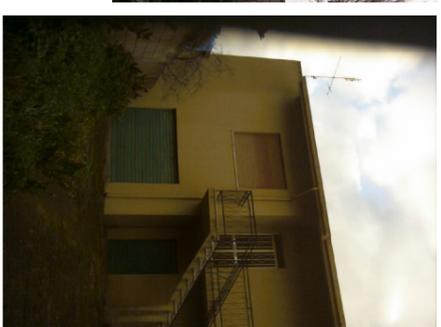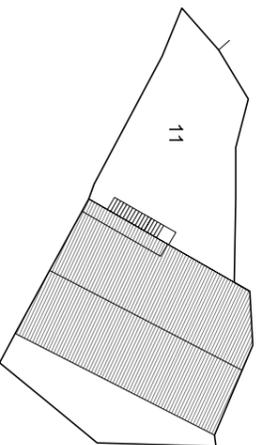

Unità edilizia	11
N° foglio catastale	12
N° di mappa catastale	112 - 113
S superficie unità edilizia (mq)	324
Sc superficie coperta (mq)	158
V volume (mc)	1106
If indice di fabbricabilità (mc/mq)	3,41
Rc rapporto di copertura	0,49
Tipo edilizio	
Stato di conservazione	7
Categoria d'intervento	A, B, D1
Sa superficie aggiuntiva (mq)	
Va volume aggiuntivo (mc)	
Vt volume totale (mc)	1106
Rc rapporto di copertura	0,49
If indice di fabbricabilità (mc/mq)	3,41

PROGETTO



STATO DI FATTO

ISOLATO 20 - UNITA' EDILIZIA 12 N-M




Scala 1:1000

PIANTA PIANO TERRA 1:500

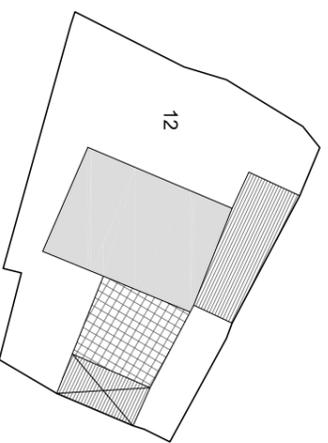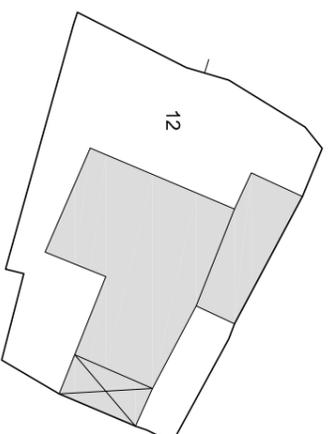

PIANTA PIANO PRIMO 1:500

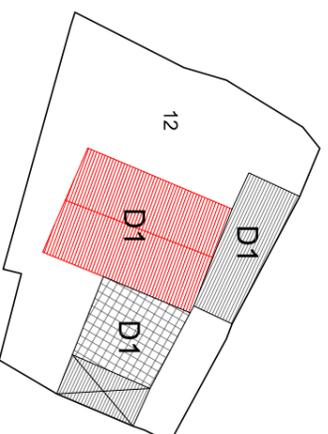


PIANTA COPERTURA 1:500

Indicazioni operative	
Rimozione copertura in lastre di fibrocemento	Rimozione rete metallica
Rimozione pensilina aggettante	Sostituzione cancello
Rimozione gronde	Copertura in coppi
Rimozione pluviali	Tinteggiatura pluviali
Rimozione marcapiano	Intonaco a base di calce
Omogeneizzazione muratura di sovraelevazione o superfetazione	Balcone come da abaco
Rimozione rivestimenti di facciata	Parapetto come da abaco
Sostituzione intonaco	Infissi in legno
Rimozione di elementi tecnici dalle facciate	Portale carrato in legno
Rimozione balcone	Costruzione muro perimetrale
Sostituzione parapetto	Cancello come da abaco
Ridimensionamento infissi	Conservazione integrale portale
Sostituzione infissi	Intonaco prospetti
Rimozione infissi a filo esterno	Intonaco muratura perimetrale
Sostituzione serrande metalliche	
Sostituzione zoccolature atipiche	
Rimozione scale esterne	
Omogeneizzazione muratura perimetrale	
Unificazione livello muratura perimetrale	
Rimozione recinzione a giorno	


ISOLATO 20 - UNITA' EDILIZIA 13 N-M




Scala 1:1000

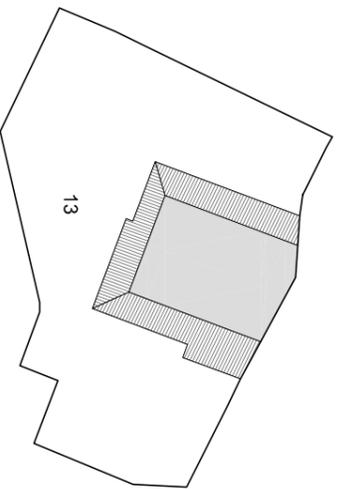

PIANTA PIANO PRIMO 1:500

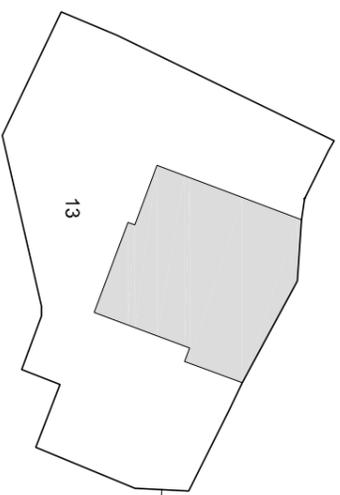


PIANTA PIANO TERRA 1:500

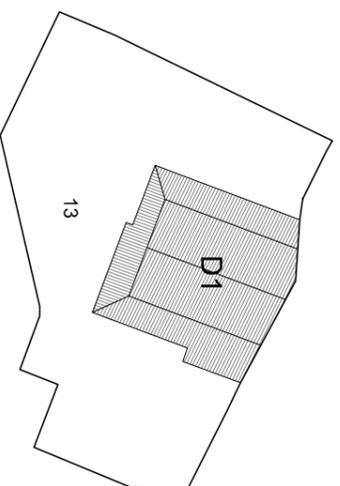

PIANTA COPERTURA 1:500

Indicazioni operative	
Rimozione copertura in lastre di fibrocemento	Rimozione rete metallica
Rimozione pensilina aggettante	Sostituzione cancello
Rimozione gronde	Copertura in coppi
Rimozione pluviali	Tinteggiatura pluviali
Rimozione marcapiano	Intonaco a base di calce
Omogeneizzazione muratura di sovraelevazione o superfetazione	Balcone come da abaco
Rimozione rivestimenti di facciata	Parapetto come da abaco
Sostituzione intonaco	Infissi in legno
Rimozione di elementi tecnici dalle facciate	Portale carrato in legno
Rimozione balcone	Costruzione muro perimetrale
Sostituzione parapetto	Cancello come da abaco
Ridimensionamento infissi	Conservazione integrale portale
Sostituzione infissi	Intonaco prospetti
Rimozione infissi a filo esterno	Intonaco muratura perimetrale
Sostituzione serrande metalliche	
Sostituzione zoccolature atipiche	
Rimozione scale esterne	
Omogeneizzazione muratura perimetrale	
Unificazione livello muratura perimetrale	
Rimozione recinzione a giorno	

ISOLATO 20 - UNITA' EDILIZIA 13 N-M

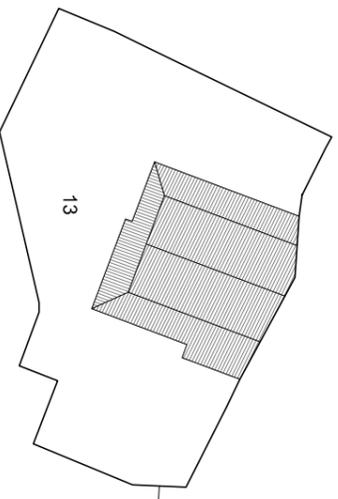

Unità edilizia	13
N° foglio catastale	12
N° di mappa catastale	118 - 119
S superficie unità edilizia (mq)	457
Sc superficie coperta (mq)	168
V volume (mc)	675
If indice di fabbricabilità (mc/mq)	1,48
Rc rapporto di copertura	0,37
Tipo edificio	
Stato di conservazione	7
Categoria d'intervento	A, B, D1
Sa superficie aggiuntiva (mq)	
Va volume aggiuntivo (mc)	
Vt volume totale (mc)	675
Rc rapporto di copertura	0,37
If indice di fabbricabilità (mc/mq)	1,48


PROGETTO

STATO DI FATTO


ISOLATO 20 - UNITA' EDILIZIA 14 **N-M**




Scala 1:1000

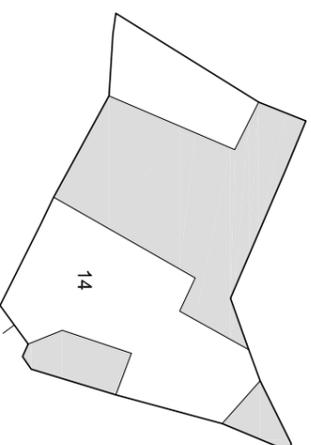

PIANTA PIANO TERRA 1:500

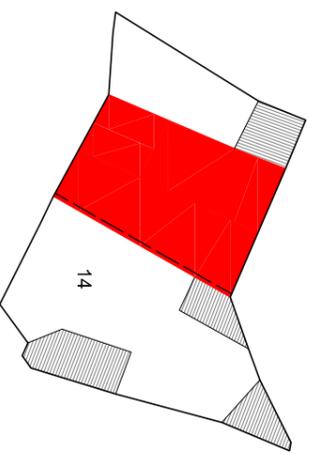

PIANTA PIANO PRIMO 1:500

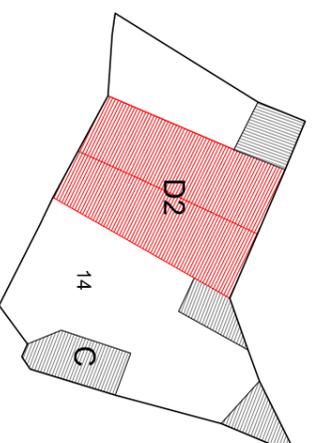


PIANTA COPERTURA 1:500

Indicazioni operative	
● Rimozione copertura in lastre di fibrocemento	Rimozione rete metallica
● Rimozione pensilina aggettante	● Sostituzione cancello
● Rimozione gronde	● Copertura in coppi
● Rimozione pluviali	● Tinteggiatura pluviali
● Rimozione marcapiano	● Intonaco a base di calce
● Omogeneizzazione muratura di sopraelevazione o superfetazione	● Balcone come da abaco
● Rimozione rivestimenti di facciata	● Parapetto come da abaco
● Sostituzione intonaco	● Infissi in legno
● Rimozione di elementi tecnici dalle facciate	● Portale carrato in legno
● Rimozione balcone	● Costruzione muro perimetrale
● Sostituzione parapetto	● Cannello come da abaco
● Ridimensionamento infissi	● Conservazione integrale portale
● Sostituzione infissi	● Intonaco prospetti
● Rimozione infissi a filo esterno	● Intonaco muratura perimetrale
● Sostituzione serrande metalliche	
● Sostituzione zoccolature atipiche	
● Rimozione scale esterne	
● Omogeneizzazione muratura perimetrale	
● Unificazione livello muratura perimetrale	
● Rimozione recinzione a giorno	

ISOLATO 20 - UNITA' EDILIZIA 14 **N-M**



Scala 1:1000

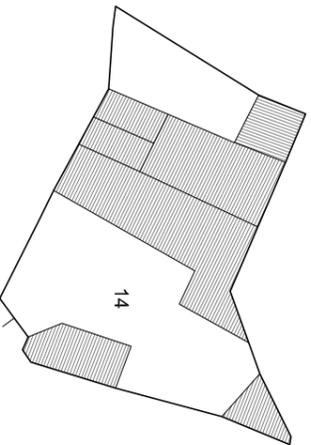

STATO DI FATTO 1:500



Unità edilizia	14
N° foglio catastale	12
N° di mappa catastale	116 sub 1
S superficie unità edilizia (mq)	370
Sc superficie coperta (mq)	182
V volume (mc)	557
If indice di fabbricabilità (mc/mq)	1,50
Rc rapporto di copertura	0,49
Tipo edificio	
Stato di conservazione	7
Categoria d'intervento	A, B, C, D2
Sa superficie aggiuntiva (mq)	
Va volume aggiuntivo (mc)	408
Vt volume totale (mc)	965
Rc rapporto di copertura	0,49
If indice di fabbricabilità (mc/mq)	2,61

PROGETTO

STATO DI FATTO

ISOLATO 20 - UNITA' EDILIZIA 15 **N-M**



Scala 1:1000

PIANTA PIANO TERRA 1:500

Indicazioni operative	
Rimozione copertura in lastre di fibrocemento	Rimozione rete metallica
Rimozione pensilina aggettante	Sostituzione cancello
Rimozione gronde	Copertura in coppi
Rimozione pluviali	Tinteggiatura pluviali
Rimozione marcapiano	Intonaco a base di calce
Omogeneizzazione muratura di sovraelevazione o superfetazione	Balcone come da abaco
Rimozione rivestimenti di facciata	Parapetto come da abaco
Sostituzione intonaco	Infissi in legno
Rimozione di elementi tecnici dalle facciate	Portale carrato in legno
Rimozione balcone	Costruzione muro perimetrale
Sostituzione parapetto	Cancello come da abaco
Ridimensionamento infissi	Conservazione integrale portale
Sostituzione infissi	Intonaco prospetti
Rimozione infissi a filo esterno	Intonaco muratura perimetrale
Sostituzione serrande metalliche	
Sostituzione zoccolature atipiche	
Rimozione scale esterne	
Omogeneizzazione muratura perimetrale	
Unificazione livello muratura perimetrale	
Rimozione recinzione a giorno	


PIANTA PIANO PRIMO 1:500

PIANTA COPERTURA 1:500

ISOLATO 20 - UNITA' EDILIZIA 15 N-M



Scala 1:1000

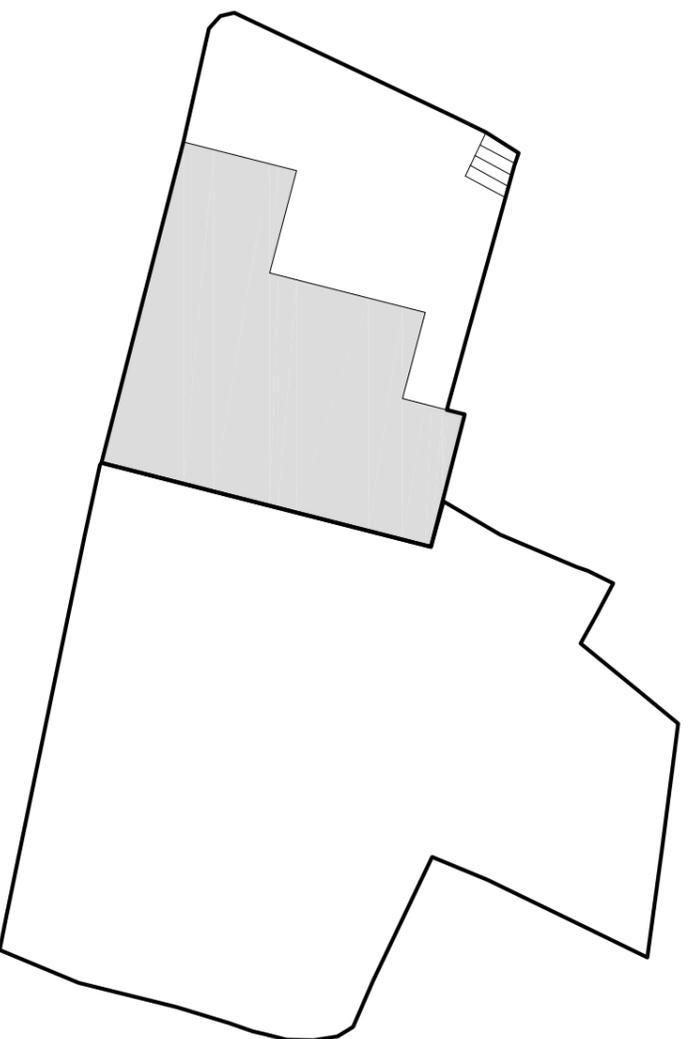

STATO DI FATTO 1:500

Unità edilizia	14
N° foglio catastale	12
N° di mappa catastale	175 - 127
S superficie unità edilizia (mq)	2063
Sc superficie coperta (mq)	420
V volume (mc)	1890
If indice di fabbricabilità (mc/mq)	
Rc rapporto di copertura	
Tipo edificio	
Stato di conservazione	5
Categoria d'intervento	A, B, C, D2
Sa superficie aggiuntiva (mq)	
Va volume aggiuntivo (mc)	
Vt volume totale (mc)	
Rc rapporto di copertura	
If indice di fabbricabilità (mc/mq)	
PROGETTO	
STATO DI FATTO	

Bene architettonico di interesse collettivo	
Autorizzazione e progettazione sotto controllo dell'ufficio tutela del paesaggio	
Ristrutturazione tipologica in relazione al contesto	

ISOLATO 20 - UNITA' EDILIZIA 16 N-M




Indicazioni operative	
Rimozione copertura in lastre di fibrocemento	Rimozione rete metallica
Rimozione pensilina aggettante	Sostituzione cancello
Rimozione gronde	Copertura in coppi
Rimozione pluviali	Tinteggiatura pluviali
Rimozione marcapiano	Intonaco a base di calce
Omogeneizzazione muratura di sovraelevazione o superfetazione	Balcone come da abaco
Rimozione rivestimenti di facciata	Parapetto come da abaco
Sostituzione intonaco	Infissi in legno
Rimozione di elementi tecnici dalle facciate	Portale carrato in legno
Rimozione balcone	Costruzione muro perimetrale
Sostituzione parapetto	Cancello come da abaco
Ridimensionamento infissi	Conservazione integrale portale
Sostituzione infissi	Intonaco prospetti
Rimozione infissi a filo esterno	Intonaco muratura perimetrale
Sostituzione serrande metalliche	
Sostituzione zoccolature atipiche	
Rimozione scale esterne	
Omogeneizzazione muratura perimetrale	
Unificazione livello muratura perimetrale	
Rimozione recinzione a giorno	


ISOLATO 20 - UNITA' EDILIZIA 16 N-M



Scala 1:1000

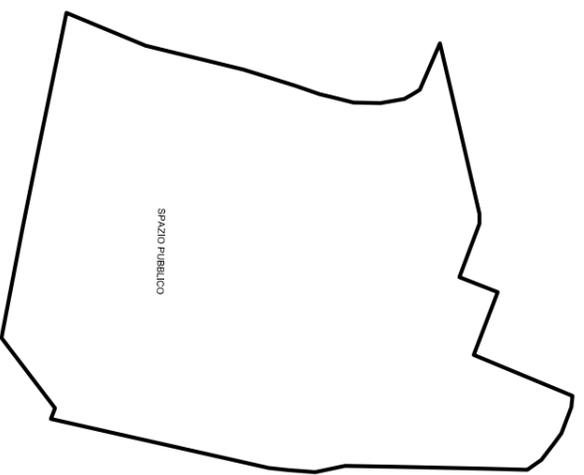

STATO DI FATTO 1:500

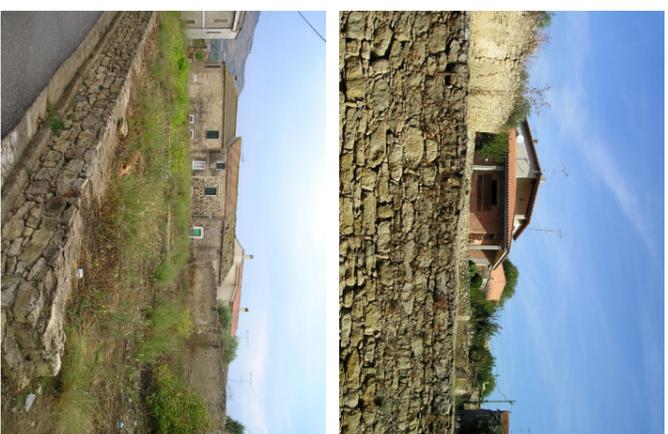

Unità edilizia	16
N° foglio catastale	12
N° di mappa catastale	122
S superficie unità edilizia (mq)	896
Sc superficie coperta (mq)	
V volume (mc)	
If indice di fabbricabilità (mc/mq)	
Rc rapporto di copertura	
Tipo edificio	
Stato di conservazione	
Categoria d'intervento	
Sa superficie aggiuntiva (mq)	
Va volume aggiuntivo (mc)	
Vt volume totale (mc)	
Rc rapporto di copertura	
If indice di fabbricabilità (mc/mq)	
PROGETTO	
STATO DI FATTO	