



ISOLATO 29 - UNITA' EDILIZIA 1 **N-M**

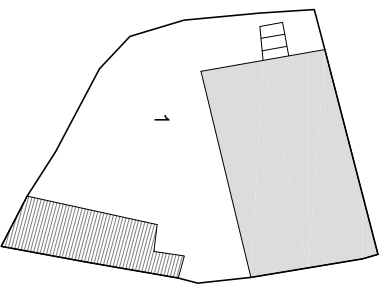


Scala 1:1000



PIANTA PIANO PRIMO 1:500

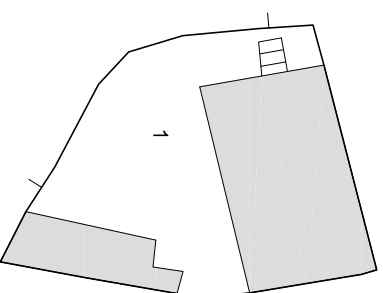


PIANTA PIANO TERRA 1:500

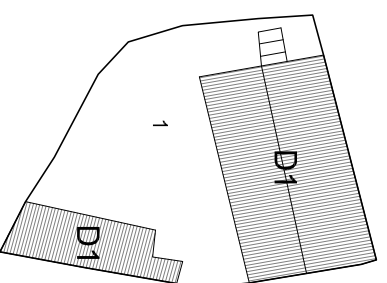


PIANTA COPERTURA 1:500

Indicazioni operative		
Rimozione copertura in lastre di fibrocemento		Rimozione rete metallica
Rimozione pensilina aggettante	●	Sostituzione cancello
Rimozione gronde		Copertura in coppi
Rimozione pluviali	●	Tinteggiatura pluviali
Rimozione marcapiano	●	Intonaco a base di calce
Omogeneizzazione muratura di sovraelevazione o superfetazione		Balcone come da abaco
Rimozione rivestimenti di facciata		Parapetto come da abaco
Sostituzione intonaco		Infissi in legno
Rimozione di elementi tecnici dalle facciate	●	Portale carrato in legno
Rimozione balcone		Costruzione muro perimetrale
Sostituzione parapetto	●	Cancello come da abaco
Ridimensionamento infissi		Conservazione integrale portale
Sostituzione infissi		Intonaco prospetti
Rimozione infissi a filo esterno		Intonaco muratura perimetrale
Sostituzione serrande metalliche		
Sostituzione zoccolature atipiche		
Rimozione scale esterne		
Omogeneizzazione muratura perimetrale		
Unificazione livello muratura perimetrale		
Rimozione recinzione a giorno		

ISOLATO 29 - UNITA' EDILIZIA 1 **N-M**

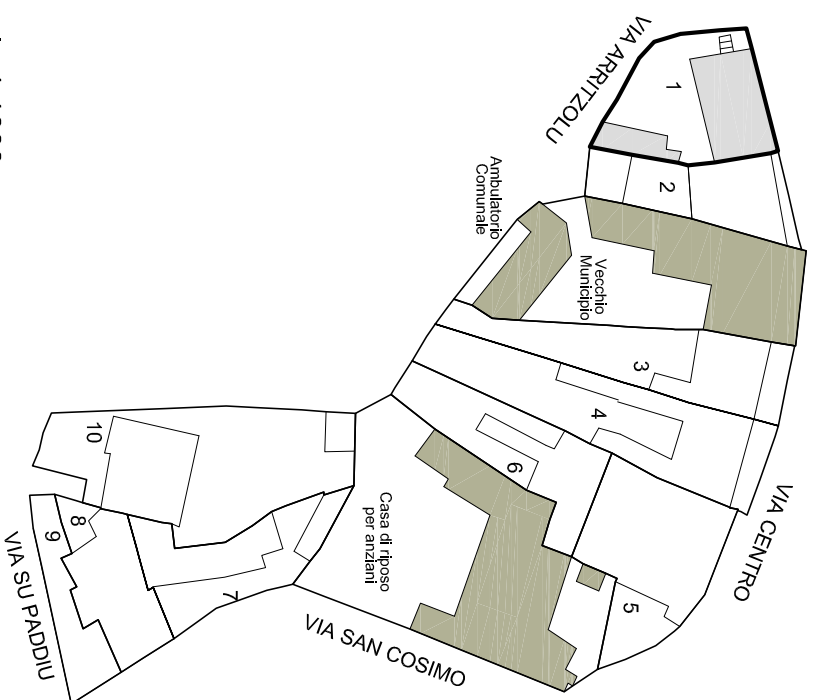

Scala 1:1000

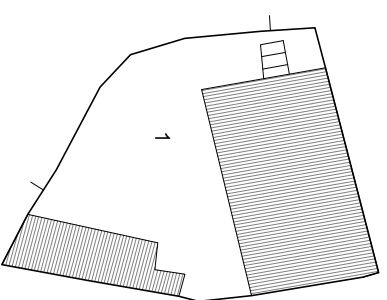

Unità edilizia	1
N° foglio catastale	12
N° di mappa catastale	251 sub 1-2-3
S superficie unità edilizia (mq)	314
Sc superficie coperta (mq)	153
V volume (mc)	815
If indice di fabbricabilità (mc/mq)	2,60
Rc rapporto di copertura	0,49
Tipo edificio	
Stato di conservazione	6
Categoria d'intervento	A, B, D1
Sa superficie aggiuntiva (mq)	
Va volume aggiuntivo (mc)	
Vt volume totale (mc)	815
Rc rapporto di copertura	0,49
If indice di fabbricabilità (mc/mq)	2,60

PROGETTO


STATO DI FATTO

STATO DI FATTO 1:500


ISOLATO 29 - UNITA' EDILIZIA 2 **N-M**




Scala 1:1000

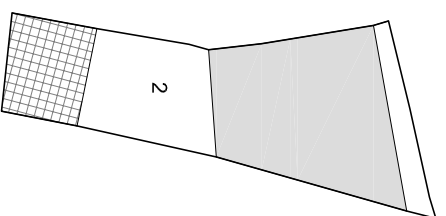

PIANTA PIANO PRIMO 1:500

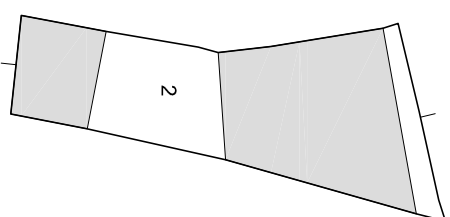

PIANTA PIANO TERRA 1:500

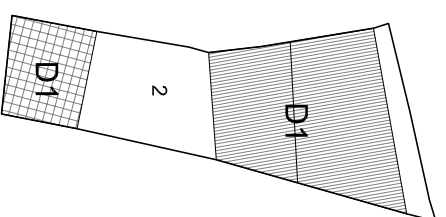


PIANTA COPERTURA 1:500

Indicazioni operative		
Rimozione copertura in lastre di fibrocemento		Rimozione rete metallica
Rimozione pensilina aggettante		Sostituzione cancello
Rimozione gronde		Copertura in coppi
Rimozione pluviali		Tinteggiatura pluviali
Rimozione marcapiano	●	Intonaco a base di calce
Omogeneizzazione muratura di sovraelevazione o superfetazione		Balcone come da abaco
Rimozione rivestimenti di facciata		Parapetto come da abaco
Sostituzione intonaco	●	Infissi in legno
Rimozione di elementi tecnici dalle facciate	●	Portale carrato in legno
Rimozione balcone		Costruzione muro perimetrale
Sostituzione parapetto		Cancello come da abaco
Ridimensionamento infissi		Conservazione integrale portale
Sostituzione infissi		Intonaco prospetti
Rimozione infissi a filo esterno		Intonaco muratura perimetrale
Sostituzione serrande metalliche		
Sostituzione zoccolature atipiche		
Rimozione scale esterne		
Omogeneizzazione muratura perimetrale		
Unificazione livello muratura perimetrale		
Rimozione recinzione a giorno		

ISOLATO 29 - UNITA' EDILIZIA 2 **N-M**



Scala 1:1000

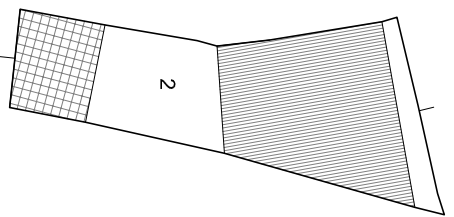

STATO DI FATTO 1:500



Unità edilizia	2
N° foglio catastale	12
N° di mappa catastale	252
S superficie unità edilizia (mq)	222
Sc superficie coperta (mq)	148
V volume (mc)	819
If indice di fabbricabilità (mc/mq)	3,68
Rc rapporto di copertura	0,66
Tipo edificio	
Stato di conservazione	6
Categoria d'intervento	A, B, D1
Sa superficie aggiuntiva (mq)	
Va volume aggiuntivo (mc)	
Vt volume totale (mc)	819
Rc rapporto di copertura	0,66
If indice di fabbricabilità (mc/mq)	3,68


PROGETTO

STATO DI FATTO


ISOLATO 29 - UNITA' EDILIZIA 3 **N-M**




Scala 1:1000

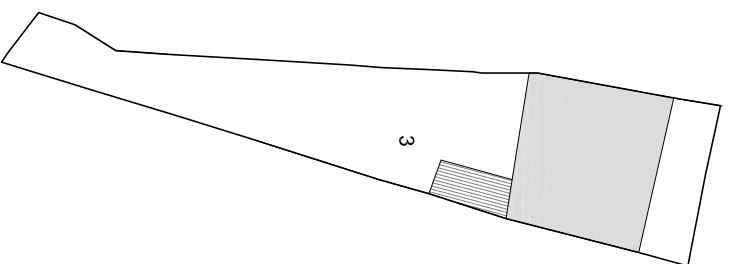

PIANTA PIANO PRIMO 1:500

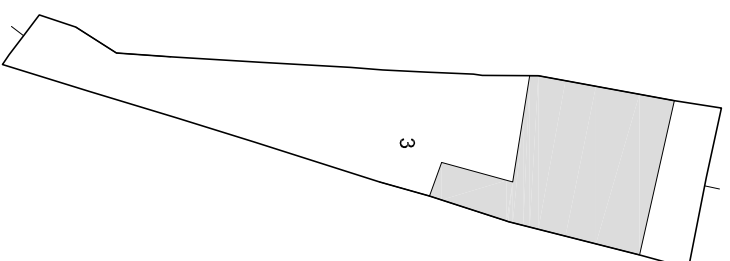

PIANTA PIANO TERRA 1:500

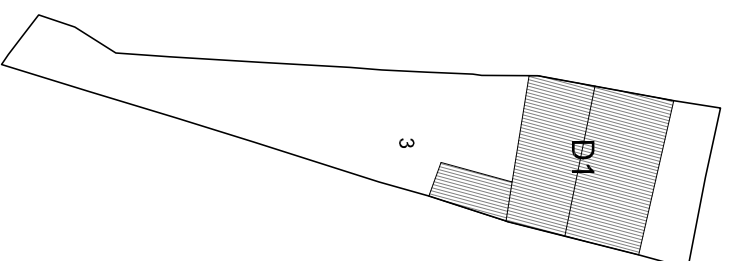


PIANTA COPERTURA 1:500

Indicazioni operative	
Rimozione copertura in lastre di fibrocemento	Rimozione rete metallica
Rimozione pensilina aggettante	Sostituzione cancello
Rimozione gronde	Copertura in coppi
Rimozione pluviali	Tinteggiatura pluviali
Rimozione marcapiano	Intonaco a base di calce
Omogeneizzazione muratura di sovraelevazione o superfetazione	Balcone come da abaco
Rimozione rivestimenti di facciata	Parapetto come da abaco
Sostituzione intonaco	Infissi in legno
Rimozione di elementi tecnici dalle facciate	Portale carrato in legno
Rimozione balcone	Costruzione muro perimetrale
Sostituzione parapetto	Cancello come da abaco
Ridimensionamento infissi	Conservazione integrale portale
Sostituzione infissi	Intonaco prospetti
Rimozione infissi a filo esterno	Intonaco muratura perimetrale
Sostituzione serrande metalliche	
Sostituzione zoccolature atipiche	
Rimozione scale esterne	
Omogeneizzazione muratura perimetrale	
Unificazione livello muratura perimetrale	
Rimozione recinzione a giorno	

ISOLATO 29 - UNITA' EDILIZIA 3 **N-M**



Scala 1:1000

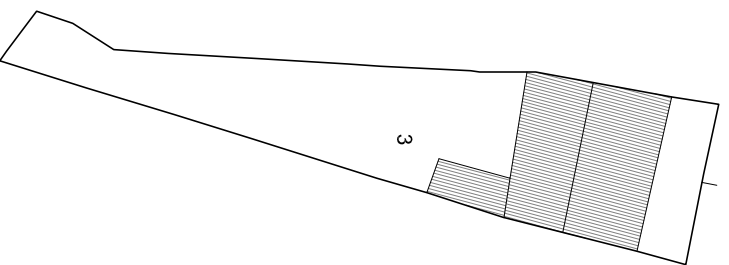

Unità edilizia	3
N° foglio catastale	12
N° di mappa catastale	559 sub 2
S superficie unità edilizia (mq)	290
Sc superficie coperta (mq)	107
V volume (mc)	636
If indice di fabbricabilità (mc/mq)	2,19
Rc rapporto di copertura	0,37
Tipo edificio	
Stato di conservazione	3
Categoria d'intervento	A, B, D1
Sa superficie aggiuntiva (mq)	
Va volume aggiuntivo (mc)	
Vt volume totale (mc)	636
Rc rapporto di copertura	0,37
If indice di fabbricabilità (mc/mq)	2,19

PROGETTO


STATO DI FATTO

STATO DI FATTO 1:500


ISOLATO 29 - UNITA' EDILIZIA 4 **N-M**




Scala 1:1000

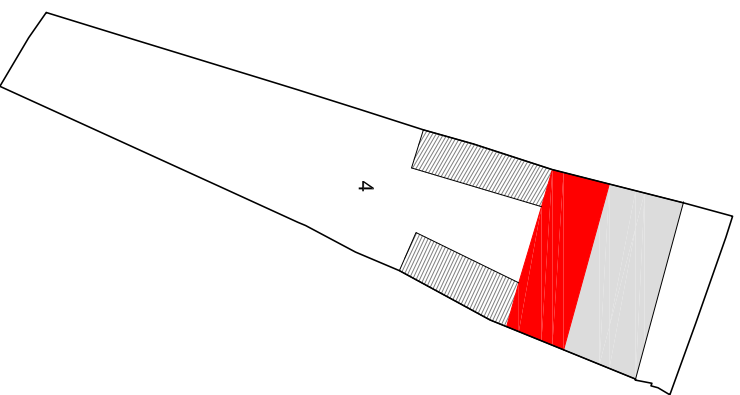

PIANTA PIANO PRIMO 1:500

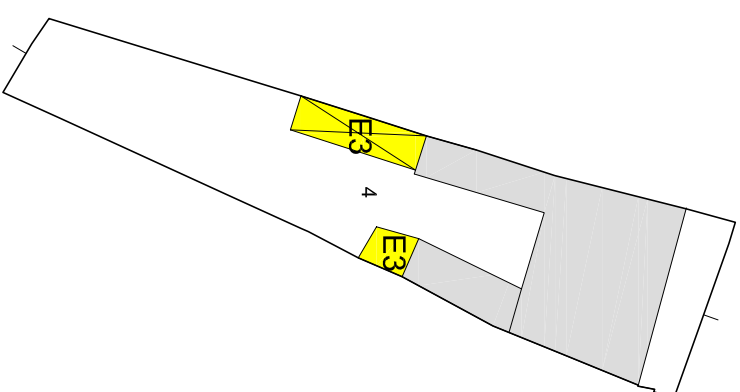

PIANTA PIANO TERRA 1:500

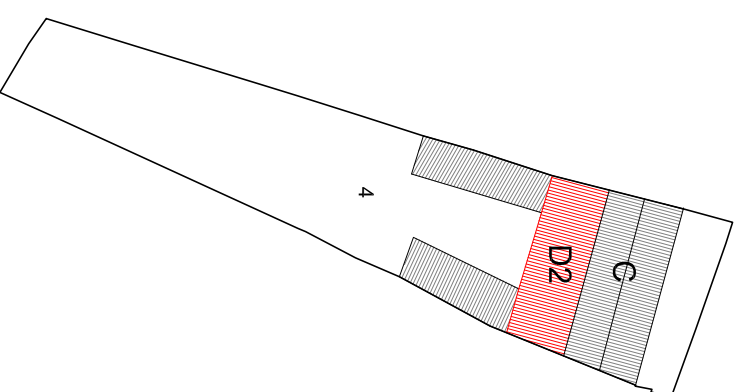


PIANTA COPERTURA 1:500

Indicazioni operative			
●	Rimozione copertura In lastre di fibrocemento	●	Rimozione rete metallica
	Rimozione pensilina aggettante		Sostituzione cancello
	Rimozione gronde	●	Copertura in coppi
	Rimozione pluviali		Tinteggiatura pluviali
●	Rimozione marcapiano		Intonaco a base di calce
	Omogeneizzazione muratura di sopraelevazione o superfetazione		Balcone come da abaco
	Rimozione rivestimenti di facciata		Parapetto come da abaco
	Sostituzione intonaco	●	Infissi in legno
	Rimozione di elementi tecnici dalle facciate		Portale carrato in legno
	Rimozione balcone		Costruzione muro perimetrale
	Sostituzione parapetto		Cancello come da abaco
	Ridimensionamento infissi		Conservazione integrale portale
	Sostituzione infissi		Intonaco prospetti
	Rimozione infissi a filo esterno	●	Intonaco muratura perimetrale
	Sostituzione serrande metalliche		
	Sostituzione zoccolature atipiche		
	Rimozione scale esterne		
●	Omogeneizzazione muratura perimetrale		
●	Unificazione livello muratura perimetrale		
	Rimozione recinzione a giorno		

ISOLATO 29 - UNITA' EDILIZIA 4 **N-M**



Scala 1:1000

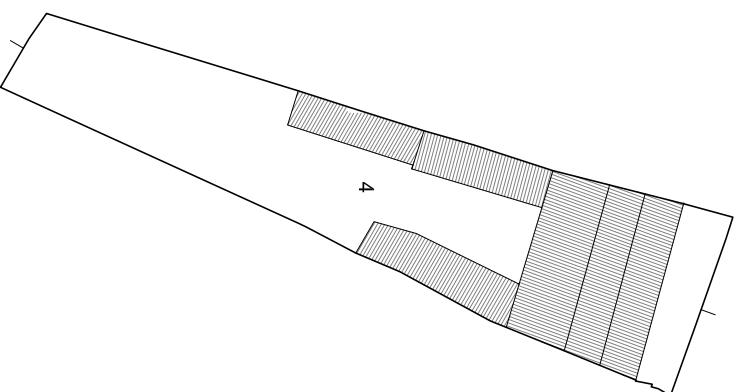

STATO DI FATTO 1:500

Unità edilizia	4
N° foglio catastale	12
N° di mappa catastale	255
S superficie unità edilizia (mq)	430
Sc superficie coperta (mq)	199
V volume (mc)	636
If indice di fabbricabilità (mc/mq)	1,48
Rc rapporto di copertura	0,46
Tipo edificio	
Stato di conservazione	3
Categoria d'intervento	A, B, C, D2, E3
Sa superficie aggiuntiva (mq)	- 28
Va volume aggiuntivo (mc)	49
Vt volume totale (mc)	684
Rc rapporto di copertura	0,40
If indice di fabbricabilità (mc/mq)	1,59


PROGETTO

STATO DI FATTO


ISOLATO 29 - UNITA' EDILIZIA 5 **N-M**




Scala 1:1000

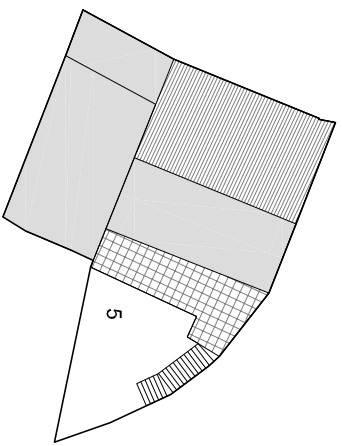

PIANTA PIANO PRIMO 1:500

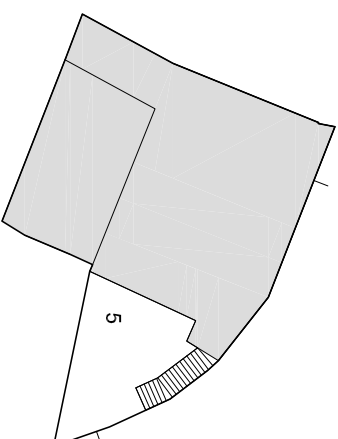

PIANTA PIANO TERRA 1:500

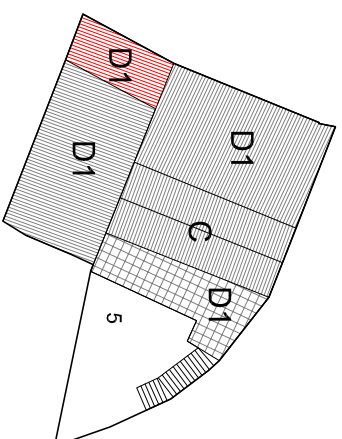


PIANTA COPERTURA 1:500

Indicazioni operative	
● Rimozione copertura in lastre di fibrocemento	Rimozione rete metallica
Rimozione pensilina aggettante	● Sostituzione cancello
Rimozione gronde	● Copertura in coppi
Rimozione pluviali	Tinteggiatura pluviali
Rimozione marcapiano	Intonaco a base di calce
● Omogeneizzazione muratura di sopraelevazione o superfazione	Balcone come da abaco
Rimozione rivestimenti di facciata	● Parapetto come da abaco
Sostituzione intonaco	● Infissi in legno
Rimozione di elementi tecnici dalle facciate	● Portale carrato in legno
Rimozione balcone	Costruzione muro perimetrale
● Sostituzione parapetto	Cancello come da abaco
Ridimensionamento infissi	Conservazione integrale portale
Sostituzione infissi	Intonaco prospetti
Rimozione infissi a filo esterno	● Intonaco muratura perimetrale
Sostituzione serrande metalliche	
Sostituzione zoccolature atipiche	
Rimozione scale esterne	
● Omogeneizzazione muratura perimetrale	
● Unificazione livello muratura perimetrale	
● Rimozione recinzione a giorno	

ISOLATO 29 - UNITA' EDILIZIA 5 **N-M**



Scala 1:1000

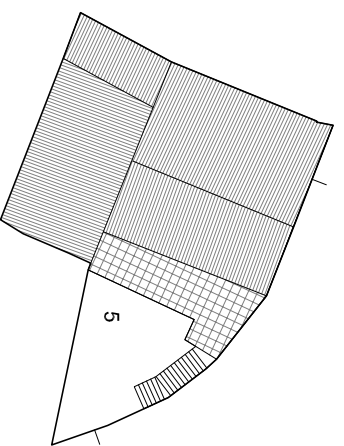

STATO DI FATTO 1:500

Unità edilizia	5
N° foglio catastale	12
N° di mappa catastale	259
S superficie unità edilizia (mq)	342
Sc superficie coperta (mq)	275
V volume (mc)	1290
If indice di fabbricabilità (mc/mq)	3,77
Rc rapporto di copertura	0,80
Tipo edificio	
Stato di conservazione	4
Categoria d'intervento	A, B, C, D1
Sa superficie aggiuntiva (mq)	
Va volume aggiuntivo (mc)	
Vt volume totale (mc)	1290
Rc rapporto di copertura	0,80
If indice di fabbricabilità (mc/mq)	3,77


PROGETTO

STATO DI FATTO


ISOLATO 29 - UNITA' EDILIZIA 6 N-M




Scala 1:1000

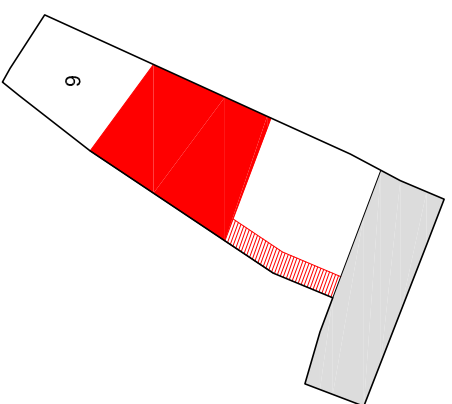

PIANTA PIANO PRIMO 1:500

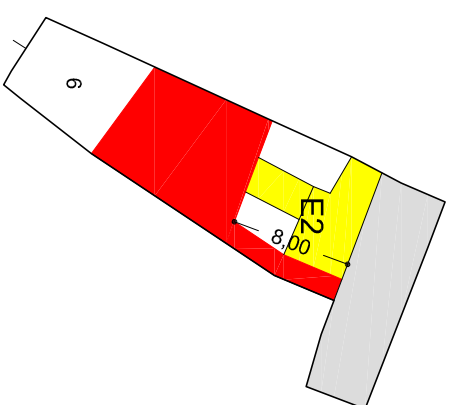

PIANTA PIANO TERRA 1:500

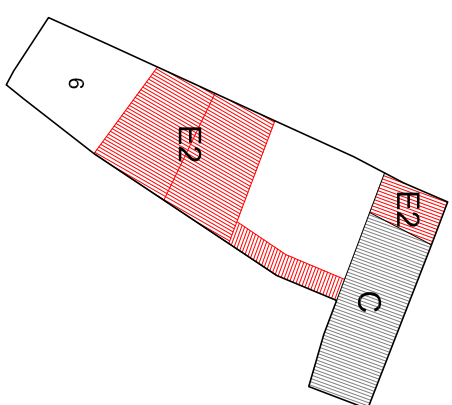


PIANTA COPERTURA 1:500

Indicazioni operative	
Rimozione copertura in lastre di fibrocemento	Rimozione rete metallica
Rimozione pensilina aggettante	Sostituzione cancello
Rimozione gronde	Copertura in coppi
Rimozione pluviali	Tinteggiatura pluviali
Rimozione marcapiano	Intonaco a base di calce
Omogeneizzazione muratura di sopraelevazione o superfetazione	Balcone come da abaco
Rimozione rivestimenti di facciata	Parapetto come da abaco
Sostituzione intonaco	Infissi in legno
Rimozione di elementi tecnici dalle facciate	Portale carrato in legno
Rimozione balcone	Costruzione muro perimetrale
Sostituzione parapetto	Cancello come da abaco
Ridimensionamento infissi	Conservazione integrale portale
Sostituzione infissi	Intonaco prospetti
Rimozione infissi a filo esterno	Intonaco muratura perimetrale
Sostituzione serrande metalliche	
Sostituzione zoccolature atipiche	
Rimozione scale esterne	
Omogeneizzazione muratura perimetrale	
Unificazione livello muratura perimetrale	
Rimozione recinzione a giorno	

ISOLATO 29 - UNITA' EDILIZIA 6 **N-M**



Scala 1:1000

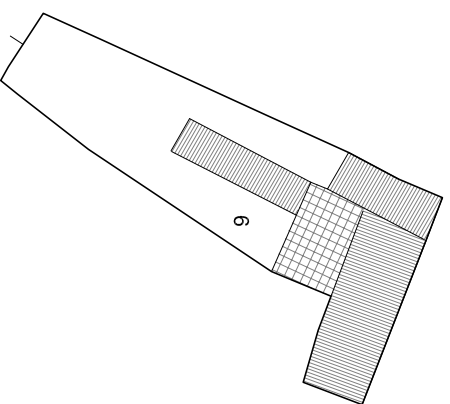

STATO DI FATTO 1:500




Unità edilizia	6
N° foglio catastale	12
N° di mappa catastale	258
S superficie unità edilizia (mq)	261
Sc superficie coperta (mq)	122
V volume (mc)	586
If indice di fabbricabilità (mc/mq)	2.25
Rc rapporto di copertura	0.47
Tipo edificio	
Stato di conservazione	4
Categoria d'intervento	A, B, C, E2
Sa superficie aggiuntiva (mq)	32
Va volume aggiuntivo (mc)	299
Vt volume totale (mc)	885
Rc rapporto di copertura	0.59
If indice di fabbricabilità (mc/mq)	3.39

PROGETTO


STATO DI FATTO




Scala 1:1000

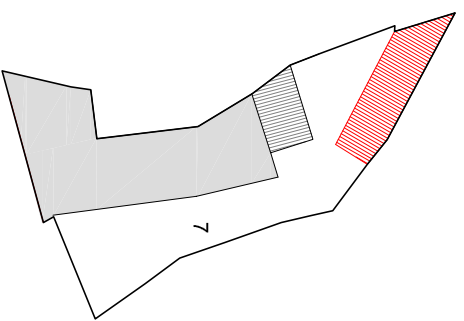

PIANTA PIANO PRIMO 1:500

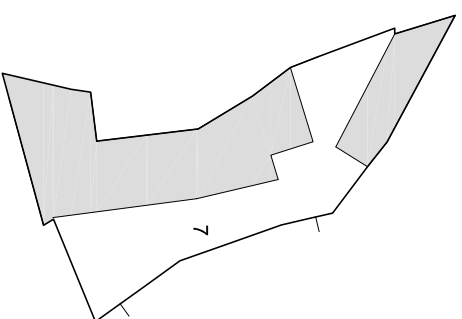

PIANTA PIANO TERRA 1:500

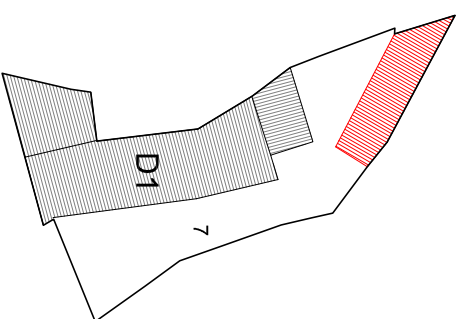


PIANTA COPERTURA 1:500

Indicazioni operative	
● Rimozione copertura in lastre di fibrocemento	Rimozione rete metallica
● Rimozione pensilina aggettante	● Sostituzione cancello
● Rimozione gronde	● Copertura in coppi
● Rimozione pluviali	● Tinteggiatura pluviali
● Rimozione marcapiano	● Intonaco a base di calce
● Omogeneizzazione muratura di sovraelevazione o superfetazione	Balcone come da abaco
● Rimozione rivestimenti di facciata	Parapetto come da abaco
● Sostituzione intonaco	● Infissi in legno
● Rimozione di elementi tecnici dalle facciate	● Portale carrato in legno
● Rimozione balcone	● Costruzione muro perimetrale
● Sostituzione parapetto	● Cancellone come da abaco
● Ridimensionamento infissi	● Conservazione integrale portale
● Sostituzione infissi	● Intonaco prospetti
● Rimozione infissi a filo esterno	● Intonaco muratura perimetrale
● Sostituzione serrande metalliche	
● Sostituzione zoccolature atipiche	
● Rimozione scale esterne	
● Omogeneizzazione muratura perimetrale	
● Unificazione livello muratura perimetrale	
● Rimozione recinzione a giorno	

ISOLATO 29 - UNITA' EDILIZIA 7 **N-M**



Scala 1:1000

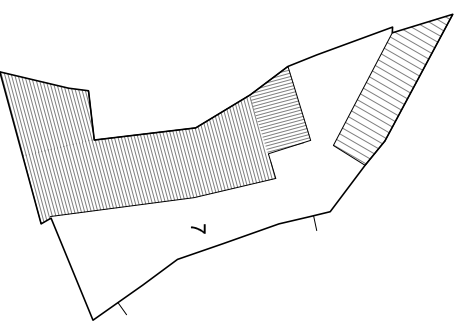


STATO DI FATTO 1:500

Unità edilizia	7
N° foglio catastale	12
N° di mappa catastale	270 - 271 - 272
S superficie unità edilizia (mq)	253
Sc superficie coperta (mq)	139
V volume (mc)	707
If indice di fabbricabilità (mc/mq)	2,80
Rc rapporto di copertura	0,55
Tipo edificio	
Stato di conservazione	4
Categoria d'intervento	A, B, D1
Sa superficie aggiuntiva (mq)	
Va volume aggiuntivo (mc)	
Vt volume totale (mc)	707
Rc rapporto di copertura	0,55
If indice di fabbricabilità (mc/mq)	2,80


PROGETTO

STATO DI FATTO


ISOLATO 29 - UNITA' EDILIZIA 8 **N-M**

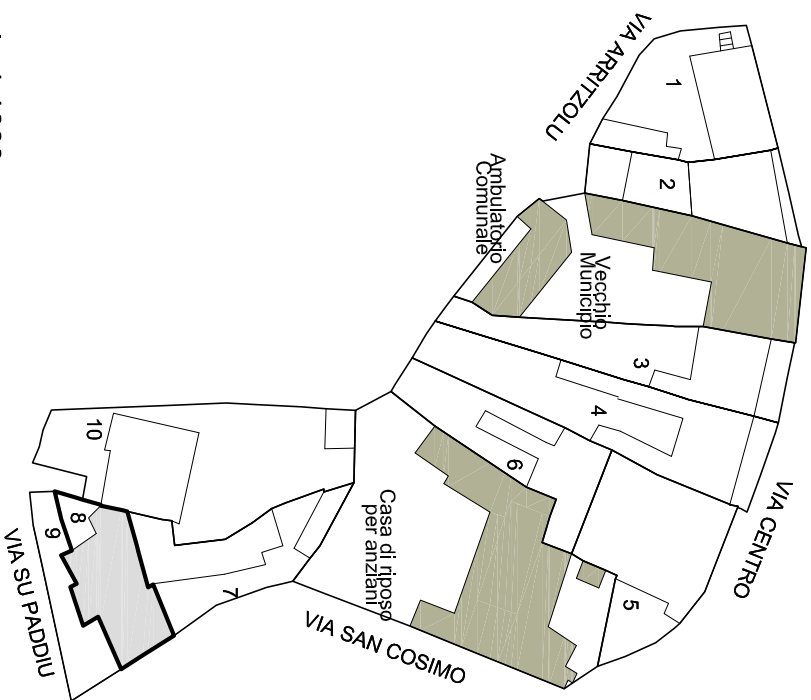


Scala 1:1000

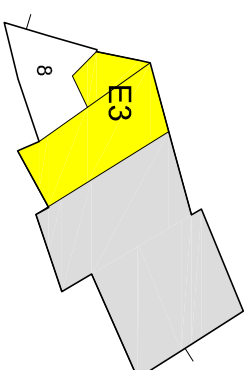

PIANTA PIANO TERRA 1:500

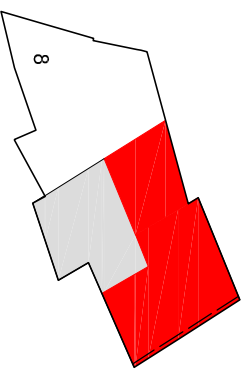

PIANTA PIANO PRIMO 1:500

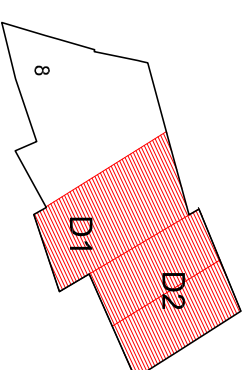


PIANTA COPERTURA 1:500

Indicazioni operative	
● Rimozione copertura in lastre di fibrocemento	Rimozione rete metallica
Rimozione pensilina aggettante	Sostituzione cancello
Rimozione gronde	● Copertura in coppi
Rimozione pluviali	Tinteggiatura pluviali
● Rimozione marcapiano	● Intonaco a base di calce
● Omogeneizzazione muratura di sopraelevazione o superfetazione	Balcone come da abaco
Rimozione rivestimenti di facciata	Parapetto come da abaco
● Sostituzione intonaco	● Infissi in legno
Rimozione di elementi tecnici dalle facciate	Portale carrato in legno
Rimozione balcone	Costruzione muro perimetrale
Sostituzione parapetto	Cancello come da abaco
● Ridimensionamento infissi	Conservazione integrale portale
Sostituzione infissi	● Intonaco prospetti
Rimozione infissi a filo esterno	Intonaco muratura perimetrale
Sostituzione serrande metalliche	
Sostituzione zoccolature atipiche	
Rimozione scale esterne	
Omogeneizzazione muratura perimetrale	
Unificazione livello muratura perimetrale	
Rimozione recinzione a giorno	

ISOLATO 29 - UNITA' EDILIZIA 8 **N-M**



Scala 1:1000

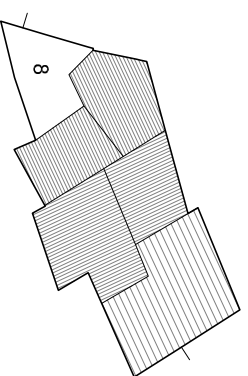

Unità edilizia	8
N° foglio catastale	12
N° di mappa catastale	273
S superficie unità edilizia (mq)	193
Sc superficie coperta (mq)	164
V volume (mc)	608
If indice di fabbricabilità (mc/mq)	3,16
Rc rapporto di copertura	0,85
Tipo edilizio	
Stato di conservazione	4
Categoria d'intervento	A, B, D1, D2, E3
Sa superficie aggiuntiva (mq)	- 51
Va volume aggiuntivo (mc)	79
Vt volume totale (mc)	687
Rc rapporto di copertura	0,59
If indice di fabbricabilità (mc/mq)	3,56


PROGETTO

STATO DI FATTO


ISOLATO 29 - UNITA' EDILIZIA 9 **N-M**




Scala 1:1000

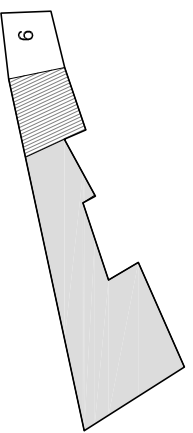

PIANTA PIANO PRIMO 1:500

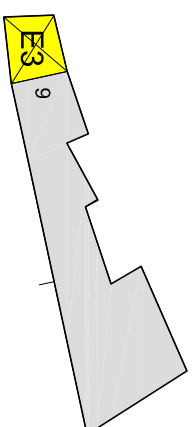

PIANTA PIANO TERRA 1:500

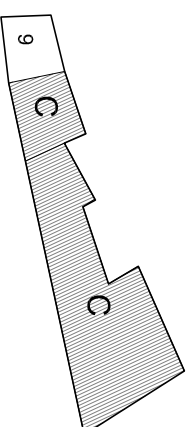


PIANTA COPERTURA 1:500

Indicazioni operative		
Rimozione copertura in lastre di fibrocemento		Rimozione rete metallica
Rimozione pensilina aggettante		Sostituzione cancello
Rimozione gronde	●	Copertura in coppi
Rimozione pluviali		Tinteggiatura pluviali
Rimozione marcapiano	●	Intonaco a base di calce
Omogeneizzazione muratura di sovraelevazione o superfetazione		Balcone come da abaco
Rimozione rivestimenti di facciata		Parapetto come da abaco
Sostituzione intonaco	●	Infissi in legno
Rimozione di elementi tecnici dalle facciate		Portale carrato in legno
Rimozione balcone		Costruzione muro perimetrale
Sostituzione parapetto		Cancello come da abaco
Ridimensionamento infissi		Conservazione integrale portale
Sostituzione infissi		Intonaco prospetti
Rimozione infissi a filo esterno	●	Intonaco muratura perimetrale
Sostituzione serrande metalliche		
Sostituzione zoccolature atipiche		
Rimozione scale esterne		
Omogeneizzazione muratura perimetrale		
Unificazione livello muratura perimetrale		
Rimozione recinzione a giorno		

ISOLATO 29 - UNITA' EDILIZIA 9 **N-M**



Scala 1:1000

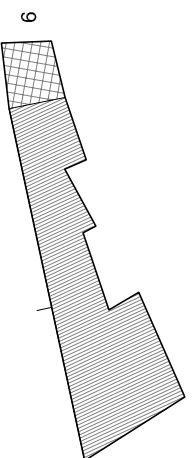


Unità edilizia	9
N° foglio catastale	12
N° di mappa catastale	274
S superficie unità edilizia (mq)	121
Sc superficie coperta (mq)	121
V volume (mc)	703
If indice di fabbricabilità (mc/mq)	5,80
Rc rapporto di copertura	1,00
Tipo edilizio	
Stato di conservazione	4
Categoria d'intervento	A, B, C, E3
Sa superficie aggiuntiva (mq)	- 14
Va volume aggiuntivo (mc)	- 43
Vt volume totale (mc)	659
Rc rapporto di copertura	0,88
If indice di fabbricabilità (mc/mq)	5,44

PROGETTO


STATO DI FATTO

STATO DI FATTO 1:500


ISOLATO 29 - UNITA' EDILIZIA 10 N-M

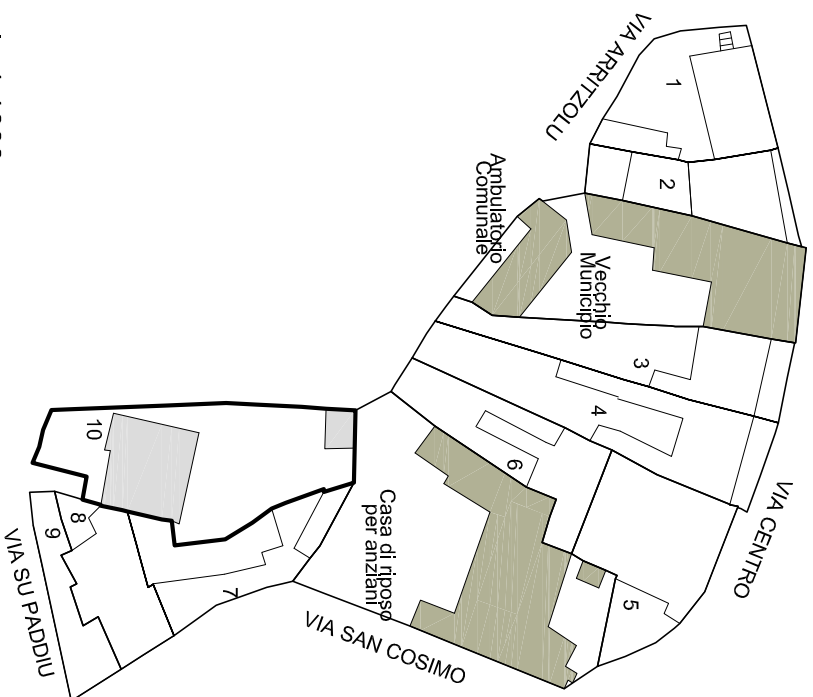


Scala 1:1000

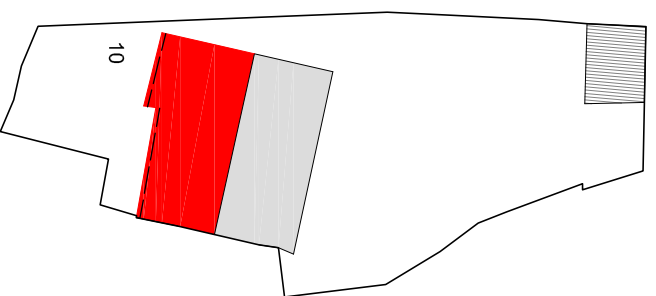

PIANTA PIANO PRIMO 1:500

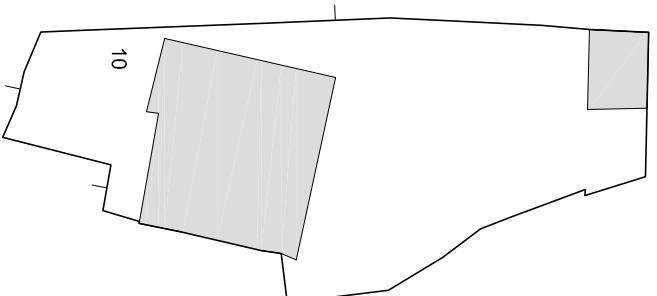


PIANTA PIANO TERRA 1:500

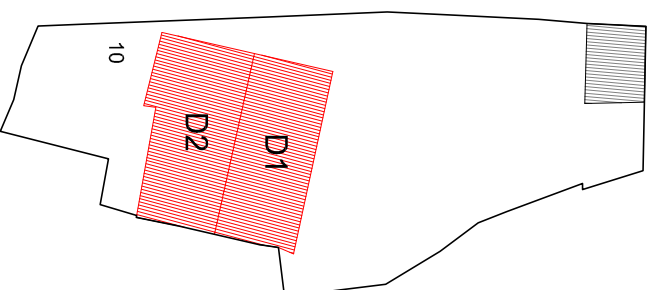


PIANTA COPERTURA 1:500

Indicazioni operative		
Rimozione copertura in lastre di fibrocemento		Rimozione rete metallica
Rimozione pensilina aggettante	●	Sostituzione cancello
Rimozione gronde	●	Copertura in coppi
Rimozione pluviali		Tinteggiatura pluviali
Rimozione marcapiano	●	Intonaco a base di calce
● Omogeneizzazione muratura di sopraelevazione o superfetazione		Balcone come da abaco
Rimozione rivestimenti di facciata		Parapetto come da abaco
Sostituzione intonaco		Infissi in legno
Rimozione di elementi tecnici dalle facciate	●	Portale carrato in legno
Rimozione balcone		Costruzione muro perimetrale
Sostituzione parapetto		Cancello come da abaco
● Ridimensionamento infissi		Conservazione integrale portale
Sostituzione infissi	●	Intonaco prospetti
Rimozione infissi a filo esterno	●	Intonaco muratura perimetrale
Sostituzione serrande metalliche		
Sostituzione zoccolature atipiche		
Rimozione scale esterne		
● Omogeneizzazione muratura perimetrale		
● Unificazione livello muratura perimetrale		
● Rimozione recinzione a giorno		

ISOLATO 29 - UNITA' EDILIZIA 10 N-M

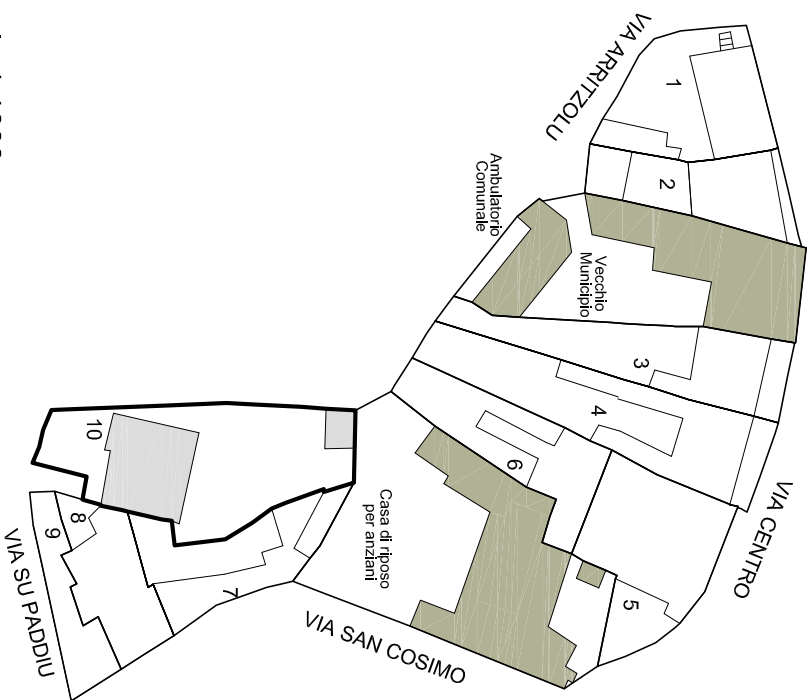

Scala 1:1000

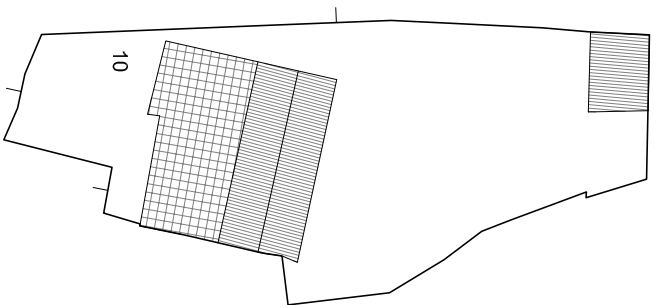

STATO DI FATTO 1:500



Unità edilizia	10
N° foglio catastale	12
N° di mappa catastale	267 - 268 sub 1-2 - 269
S superficie unità edilizia (mq)	549
Sc superficie coperta (mq)	156
V volume (mc)	700
If indice di fabbricabilità (mc/mq)	1,28
Rc rapporto di copertura	0,28
Tipo edilizio	
Stato di conservazione	7
Categoria d'intervento	A, B, D1, D2
Sa superficie aggiuntiva (mq)	
Va volume aggiuntivo (mc)	213
Vt volume totale (mc)	914
Rc rapporto di copertura	0,28
If indice di fabbricabilità (mc/mq)	1,66


PROGETTO

STATO DI FATTO


ISOLATO 29 - UNITA' EDILIZIA 11 **N-M**




Scala 1:1000

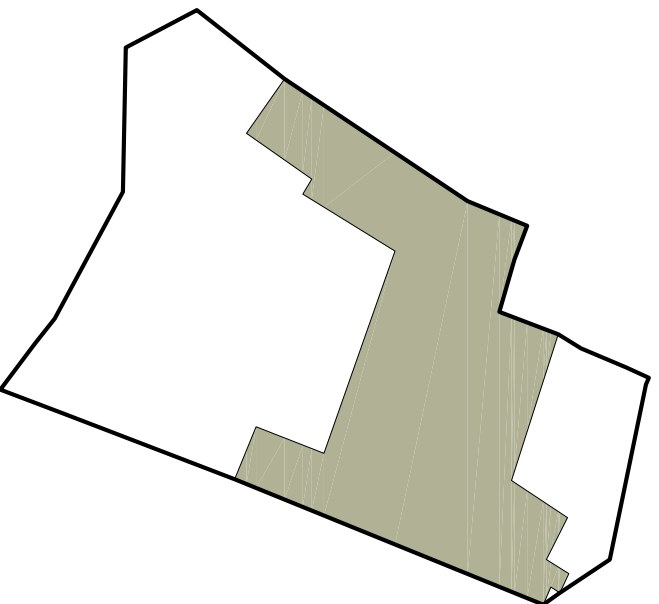

PIANTA PIANO PRIMO 1:500

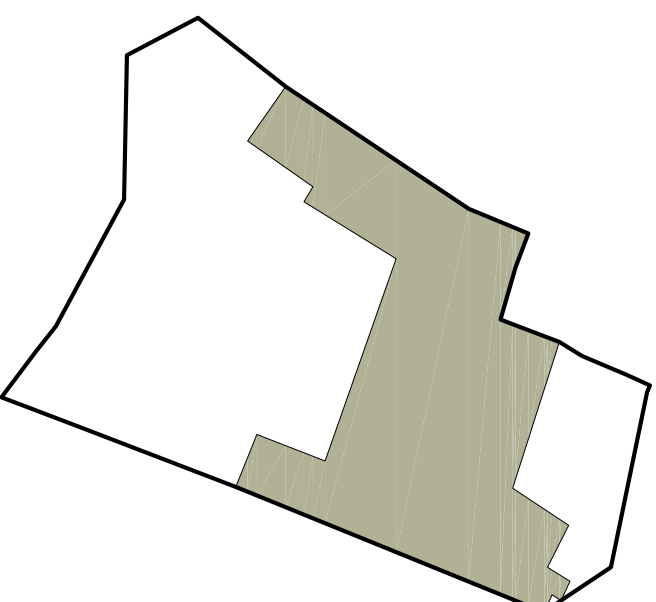

PIANTA PIANO TERRA 1:500

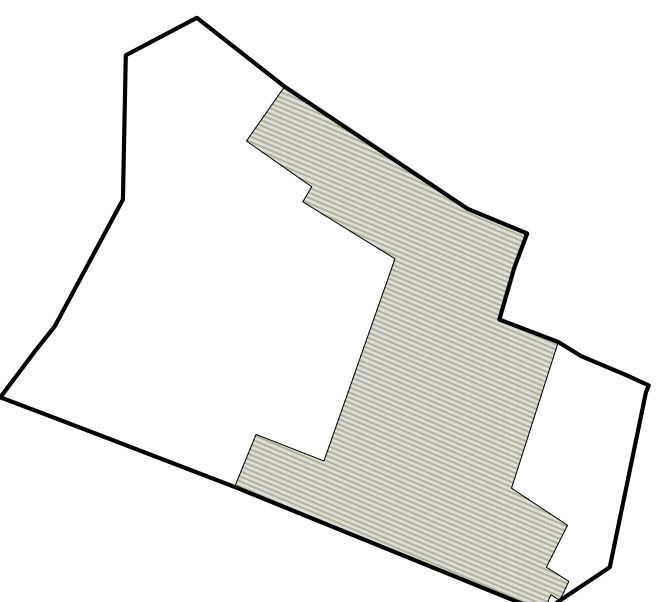


PIANTA COPERTURA 1:500

Indicazioni operative		
Rimozione copertura in lastre di fibrocemento		Rimozione rete metallica
Rimozione pensilina aggettante	●	Sostituzione cancello
Rimozione gronde	●	Copertura in coppi
Rimozione pluviali		Tinteggiatura pluviali
Rimozione marcapiano	●	Intonaco a base di calce
● Omogeneizzazione muratura di sopraelevazione o superfetazione		Balcone come da abaco
Rimozione rivestimenti di facciata		Parapetto come da abaco
Sostituzione intonaco	●	Infissi in legno
Rimozione di elementi tecnici dalle facciate	●	Portale carrato in legno
Rimozione balcone		Costruzione muro perimetrale
Sostituzione parapetto	●	Cancello come da abaco
Ridimensionamento infissi		Conservazione integrale portale
Sostituzione infissi	●	Intonaco prospetti
Rimozione infissi a filo esterno	●	Intonaco muratura perimetrale
Sostituzione serrande metalliche		
Sostituzione zoccolature atipiche		
Rimozione scale esterne		
Omogeneizzazione muratura perimetrale		
● Unificazione livello muratura perimetrale		
Rimozione recinzione a giorno		

ISOLATO 29 - UNITA' EDILIZIA 11 N-M



Scala 1:1000

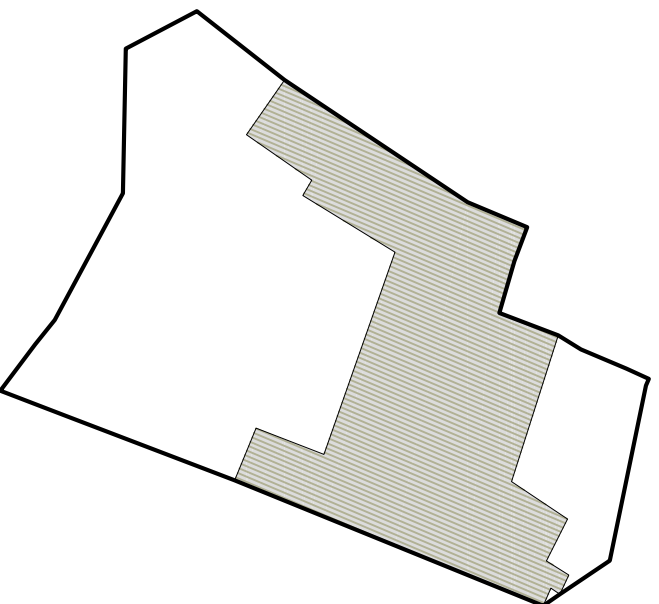

STATO DI FATTO 1:500



Unità edilizia	11
N° foglio catastale	12
N° di mappa catastale	260 - 261
S superficie unità edilizia (mq)	878
Sc superficie coperta (mq)	360
V volume (mc)	2160
If indice di fabbricabilità (mc/mq)	
Rc rapporto di copertura	
Tipo edilizio	
Stato di conservazione	1
Categoria d'intervento	A, B, C, E3
Sa superficie aggiuntiva (mq)	
Va volume aggiuntivo (mc)	
Vt volume totale (mc)	
Rc rapporto di copertura	
If indice di fabbricabilità (mc/mq)	
PROGETTO	
STATO DI FATTO	

Bene architettonico di particolare interesse tipologico rappresentativo del centro matrice	
Autorizzazione e progettazione sotto controllo dell'ufficio tutela del paesaggio	
Ristrutturazione tipologica secondo scheda	

ISOLATO 29 - UNITA' EDILIZIA 12 **N-M**



Scala 1:1000

PIANTA PIANO TERRA 1:500

Indicazioni operative		
Rimozione copertura in lastre di fibrocemento		Rimozione rete metallica
Rimozione pensilina aggettante	●	Sostituzione cancello
Rimozione gronde	●	Copertura in coppi
Rimozione pluviali		Tinteggiatura pluviali
Rimozione marcapiano		Intonaco a base di calce
Omogeneizzazione muratura di sovraelevazione o superfetazione		Balcone come da abaco
Rimozione rivestimenti di facciata		Parapetto come da abaco
Sostituzione intonaco		Infissi in legno
Rimozione di elementi tecnici dalle facciate		Portale carrato in legno
Rimozione balcone		Costruzione muro perimetrale
Sostituzione parapetto		Cancello come da abaco
Ridimensionamento infissi	●	Conservazione integrale portale
Sostituzione infissi	●	Intonaco prospetti
Rimozione infissi a filo esterno	●	Intonaco muratura perimetrale
Sostituzione serrande metalliche		
Sostituzione zoccolature atipiche		
Rimozione scale esterne		
Omogeneizzazione muratura perimetrale		
Unificazione livello muratura perimetrale		
Rimozione recinzione a giorno		


PIANTA PIANO PRIMO 1:500

PIANTA COPERTURA 1:500


ISOLATO 29 - UNITA' EDILIZIA 12 N-M



Scala 1:1000

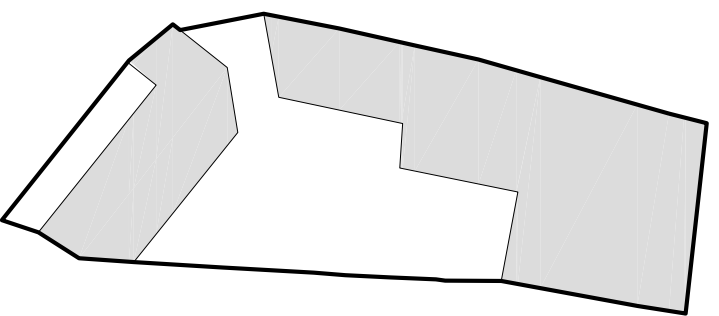

STATO DI FATTO 1:500

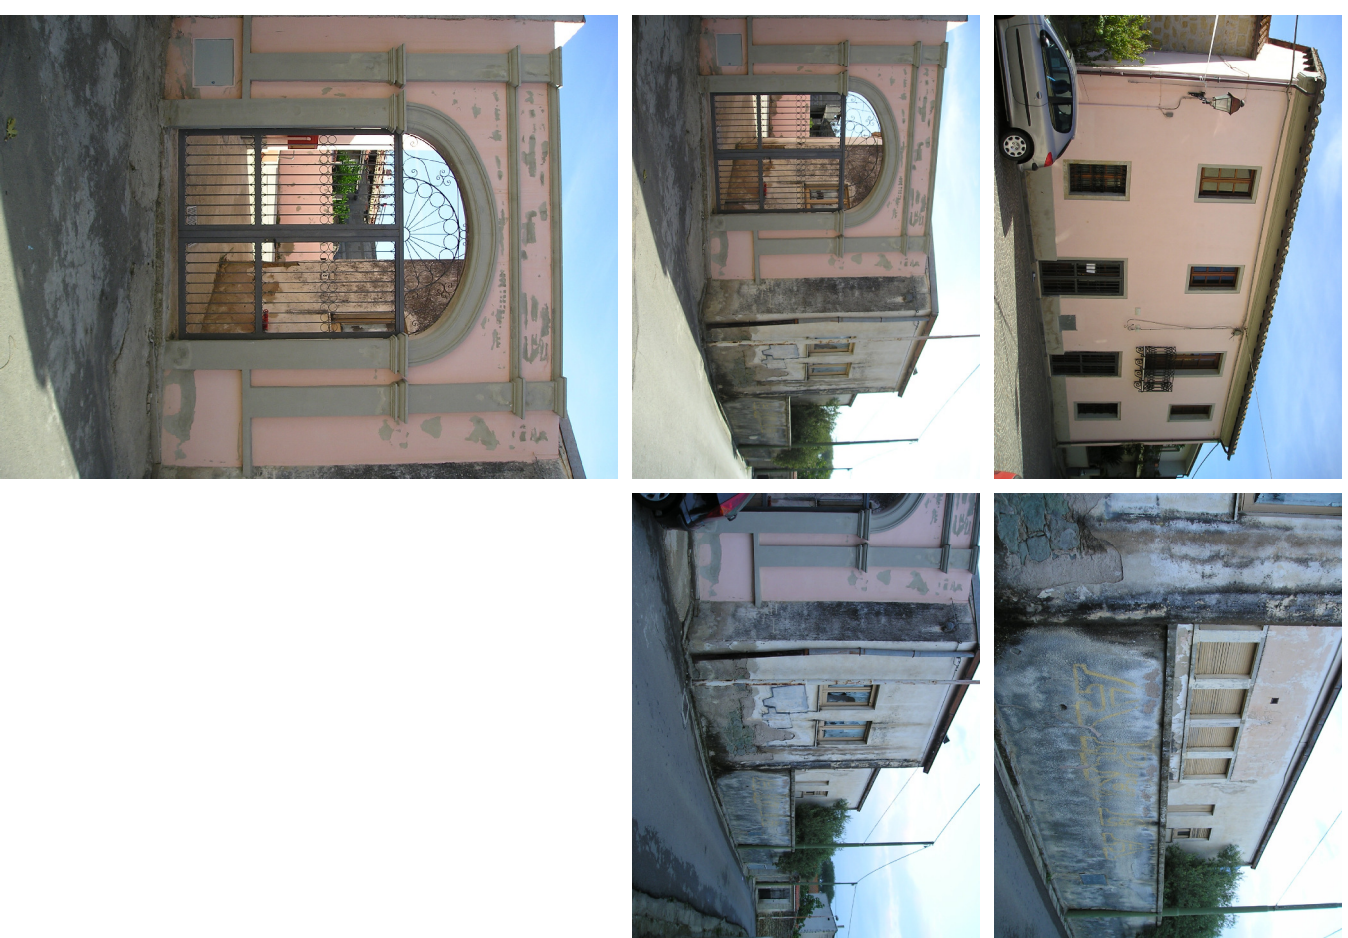

Unità edilizia	12
N° foglio catastale	12
N° di mappa catastale	253
S superficie unità edilizia (mq)	620
Sc superficie coperta (mq)	371
V volume (mc)	1929
If indice di fabbricabilità (mc/mq)	
Rc rapporto di copertura	
Tipo edificio	
Stato di conservazione	4
Categoria d'intervento	A, B, C, D2
Sa superficie aggiuntiva (mq)	
Va volume aggiuntivo (mc)	
Vt volume totale (mc)	
Re rapporto di copertura	
If indice di fabbricabilità (mc/mq)	
PROGETTO	
STATO DI FATTO	

Bene architettonico di particolare interesse tipologico rappresentativo del centro matrice	
Autorizzazione e progettazione sotto controllo dell'ufficio tutela del paesaggio	
Ristrutturazione tipologica secondo scheda	