



ISOLATO 4 - UNITA' EDILIZIA 5

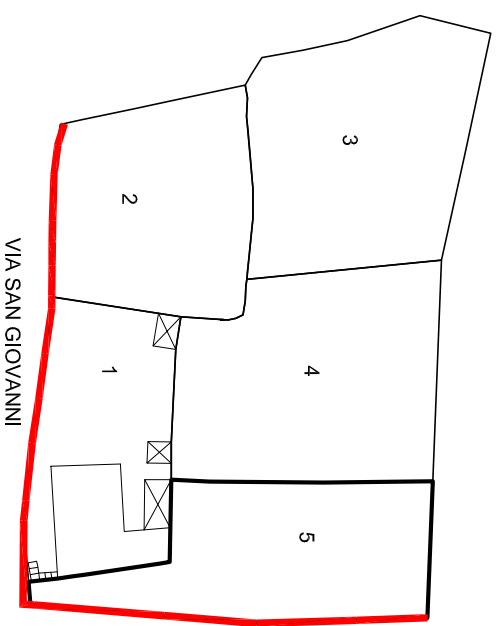

Scala 1:1000

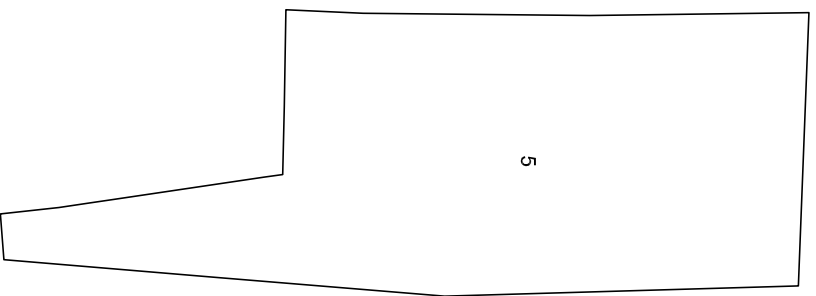


STATO DI FATTO 1:500

Unità edilizia	5
N° foglio catastale	12
N° di mappa catastale	19
S superficie unità edilizia (mq)	723
Sc superficie coperta (mq)	
V volume (mc)	
If indice di fabbricabilità (mc/mq)	
Rc rapporto di copertura	
Tipo edificio	
Stato di conservazione	9
Categoria d'intervento	F
Sa superficie aggiuntiva (mq)	140
Va volume aggiuntivo (mc)	840
Vt volume totale (mc)	840
Rc rapporto di copertura	0,19
If indice di fabbricabilità (mc/mq)	1,16


PROGETTO

STATO DI FATTO


ISOLATO 4 - UNITA' EDILIZIA 1

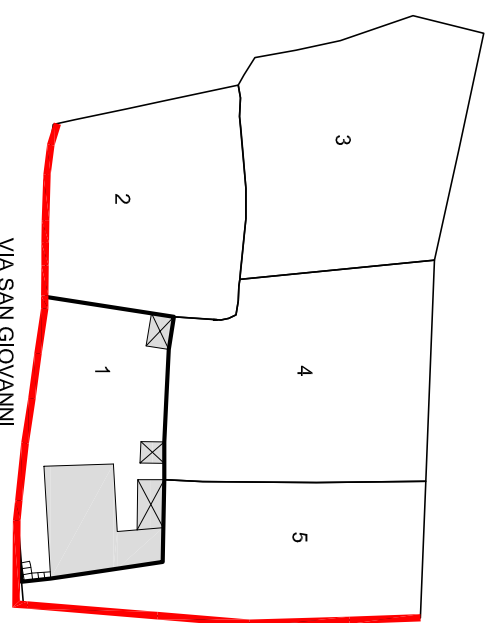


Scala 1:1000

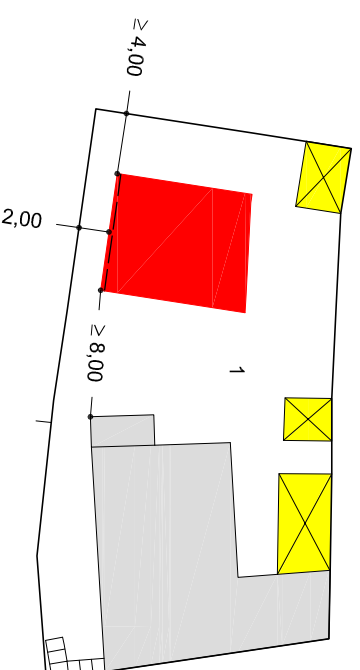

PIANTA PIANO TERRA 1:500

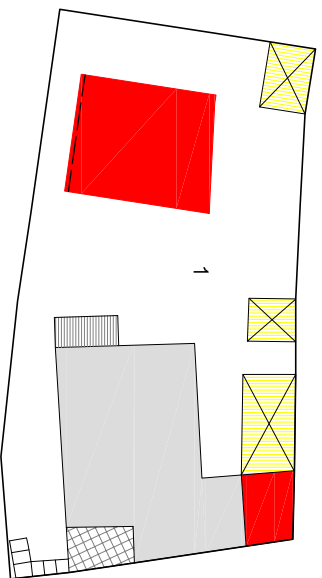


PIANTA PIANO PRIMO 1:500

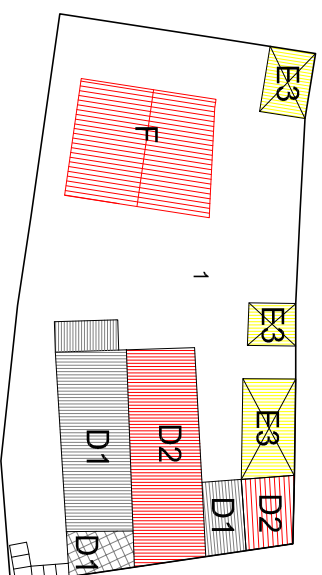


PIANTA COPERTURA 1:500

Indicazioni operative		
●	Rimozione copertura in lastre di fibrocemento	Rimozione rete metallica
●	Rimozione pensilina aggettante	Sostituzione cancello
●	Rimozione gronde	Copertura in coppi
●	Rimozione pluviali	Tinteggiatura pluviali
●	Rimozione marcapiano	Intonaco a base di calce
●	Omogeneizzazione muratura di sovraelevazione o superfetazione	Balcone come da abaco
●	Rimozione rivestimenti di facciata	Parapetto come da abaco
●	Sostituzione intonaco	Infissi in legno
●	Rimozione di elementi tecnici dalle facciate	Portale carrato in legno
●	Rimozione balcone	Costruzione muro perimetrale
●	Sostituzione parapetto	Cancello come da abaco
●	Ridimensionamento infissi	Conservazione integrale portale
●	Sostituzione infissi	Intonaco prospetti
●	Rimozione infissi a filo esterno	Intonaco muratura perimetrale
●	Sostituzione serrande metalliche	
●	Sostituzione zoccolature atipiche	
●	Rimozione scale esterne	
●	Omogeneizzazione muratura perimetrale	
●	Unificazione livello muratura perimetrale	
●	Rimozione recinzione a giorno	

ISOLATO 4 - UNITA' EDILIZIA 1

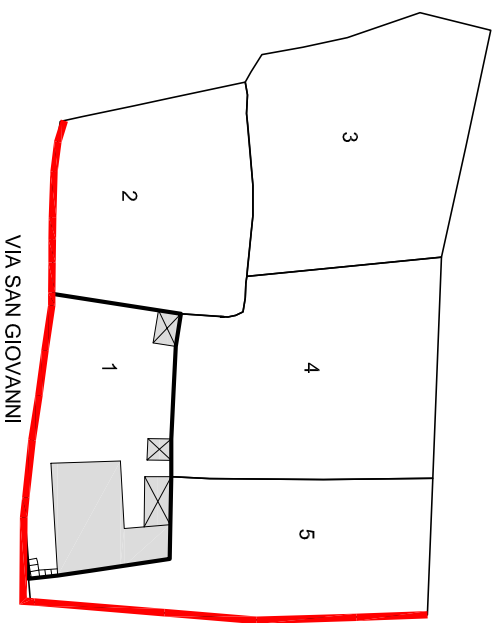

Scala 1:1000

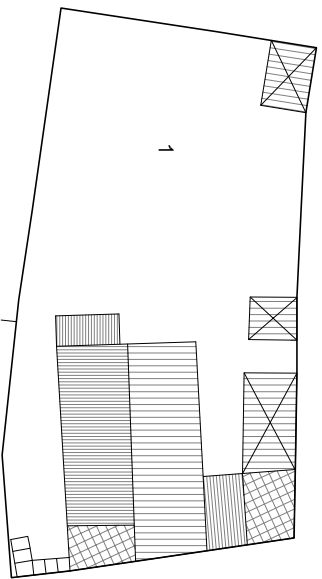


Unità edilizia	1
N° foglio catastale	12
N° di mappa catastale	26 sub 1-2
S superficie unità edilizia (mq)	642
Sc superficie coperta (mq)	182
V volume (mc)	942
If indice di fabbricabilità (mc/mq)	1,47
Rc rapporto di copertura	0,28
Tipo edificio	
Stato di conservazione	7
Categoria d'intervento	A, B, D1, E3, F
Sa superficie aggiuntiva (mq)	28
Va volume aggiuntivo (mc)	426
Vt volume totale (mc)	1368
Rc rapporto di copertura	0,32
If indice di fabbricabilità (mc/mq)	2,13


PROGETTO

STATO DI FATTO


ISOLATO 4 - UNITA' EDILIZIA 2

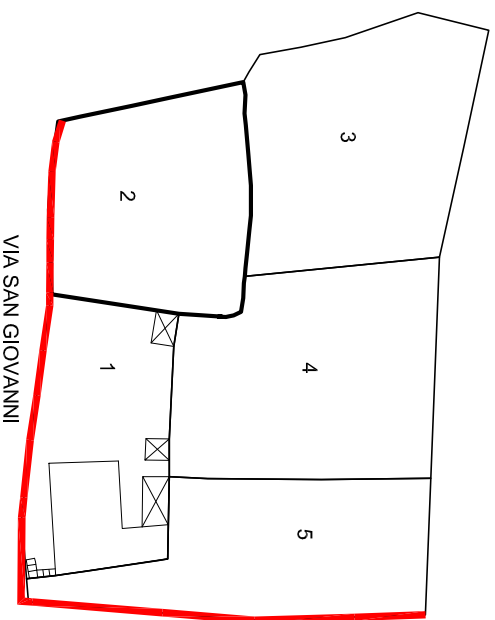


Scala 1:1000

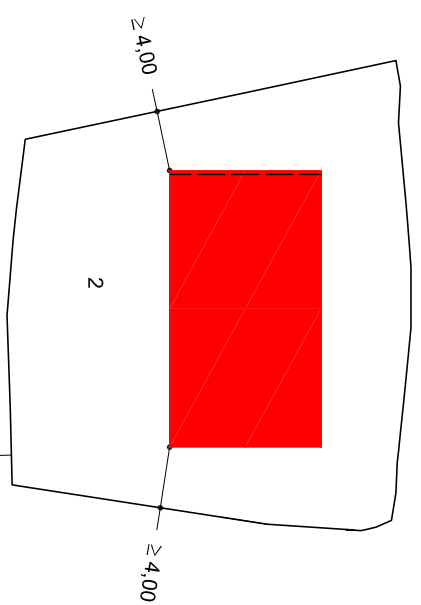

PIANTA PIANO TERRA 1:500

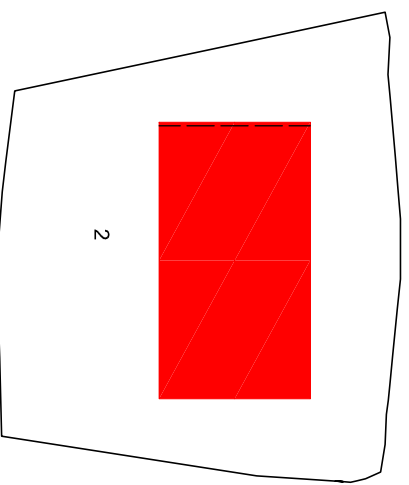


PIANTA PIANO PRIMO 1:500

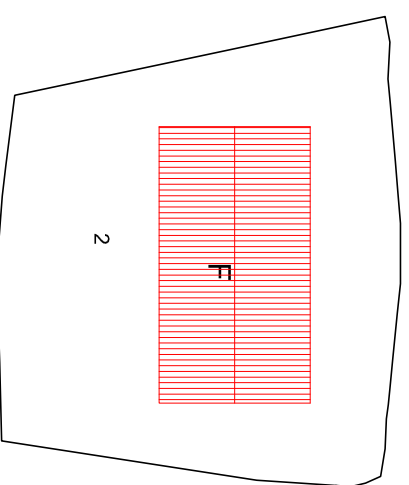


PIANTA COPERTURA 1:500

Indicazioni operative		
Rimozione copertura in lastre di fibrocemento		Rimozione rete metallica
Rimozione pensilina aggettante		Sostituzione cancello
Rimozione gronde		Copertura in coppi
Rimozione pluviali		Tinteggiatura pluviali
Rimozione marcapiano		Intonaco a base di calce
Omogeneizzazione muratura di sopraelevazione o superfetazione		Balcone come da abaco
Rimozione rivestimenti di facciata		Parapetto come da abaco
Sostituzione intonaco		Infissi in legno
Rimozione di elementi tecnici dalle facciate		Portale carrato in legno
Rimozione balcone		Costruzione muro perimetrale
Sostituzione parapetto		Cancello come da abaco
Ridimensionamento infissi		Conservazione integrale portale
Sostituzione infissi		Intonaco prospetti
Rimozione infissi a filo esterno		Intonaco muratura perimetrale
Sostituzione serrande metalliche		
Sostituzione zoccolature atipiche		
Rimozione scale esterne		
Omogeneizzazione muratura perimetrale		
Unificazione livello muratura perimetrale		
Rimozione recinzione a giorno		

ISOLATO 4 - UNITA' EDILIZIA 2

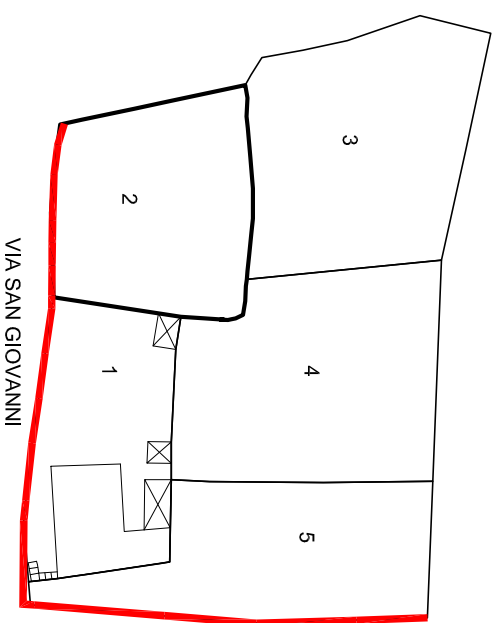

Scala 1:1000

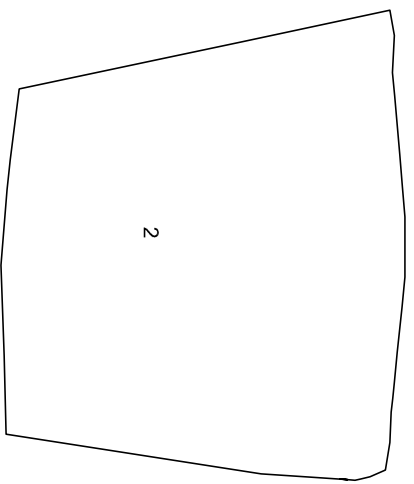


STATO DI FATTO 1:500

Unità edilizia	2
N° foglio catastale	12
N° di mappa catastale	25
S superficie unità edilizia (mq)	704
Sc superficie coperta (mq)	
V volume (mc)	
If indice di fabbricabilità (mc/mq)	
Rc rapporto di copertura	
Tipo edilizio	
Stato di conservazione	9
Categoria d'intervento	F
Sa superficie aggiuntiva (mq)	183
Va volume aggiuntivo (mc)	1098
Vt volume totale (mc)	1098
Rc rapporto di copertura	0,25
If indice di fabbricabilità (mc/mq)	1,55


PROGETTO

STATO DI FATTO


ISOLATO 4 - UNITA' EDILIZIA 3

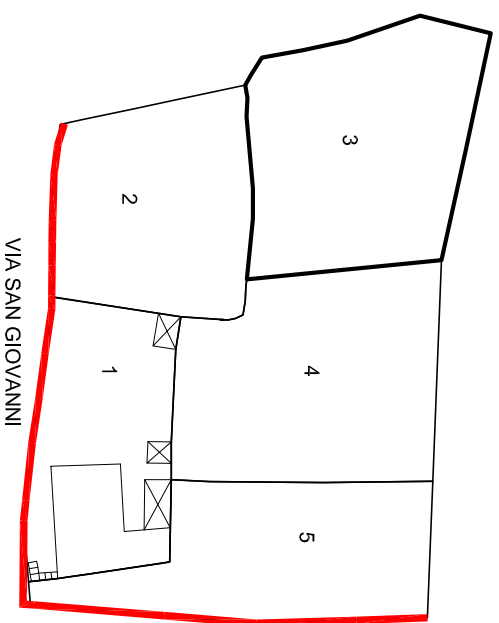


Scala 1:1000

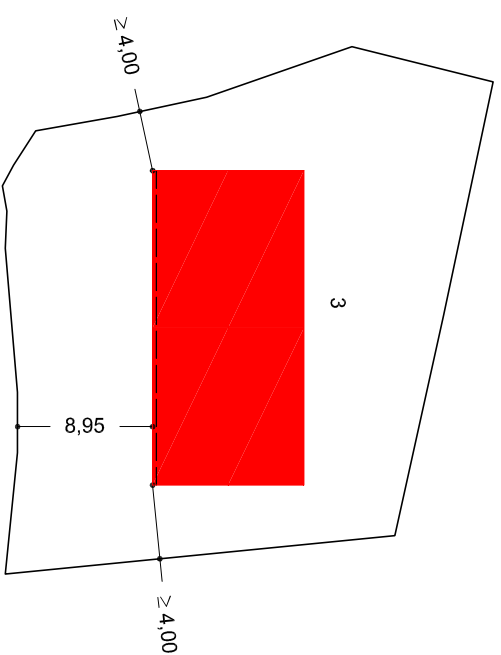

PIANTA PIANO TERRA 1:500

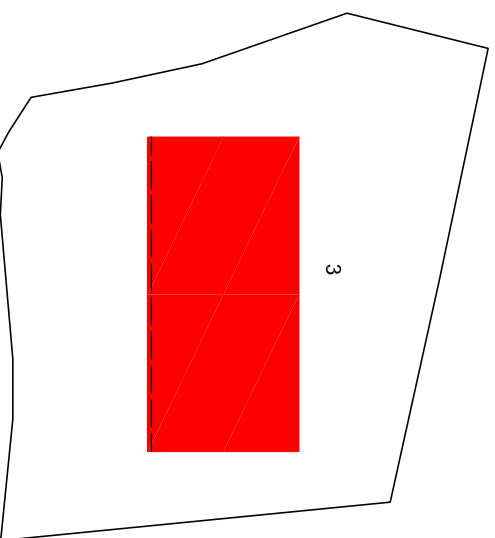


PIANTA PIANO PRIMO 1:500

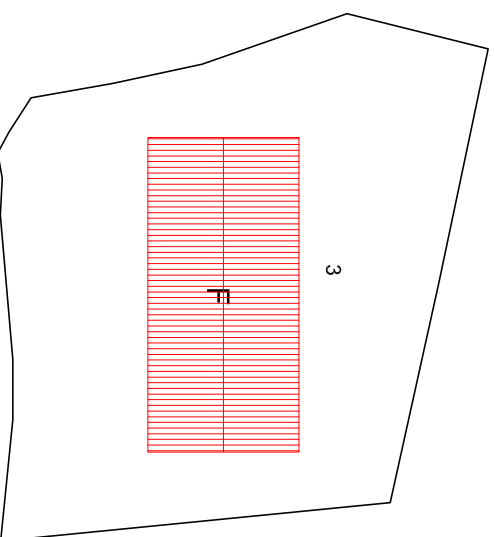


PIANTA COPERTURA 1:500

Indicazioni operative	
Rimozione copertura in lastre di fibrocemento	Rimozione rete metallica
Rimozione pensilina aggettante	Sostituzione cancello
Rimozione gronde	Copertura in coppi
Rimozione pluviali	Tinteggiatura pluviali
Rimozione marcapiano	Intonaco a base di calce
Omogeneizzazione muratura di sopraelevazione o superfetazione	Balcone come da abaco
Rimozione rivestimenti di facciata	Parapetto come da abaco
Sostituzione intonaco	Infissi in legno
Rimozione di elementi tecnici dalle facciate	Portale carrato in legno
Rimozione balcone	Costruzione muro perimetrale
Sostituzione parapetto	Cancello come da abaco
Ridimensionamento infissi	Conservazione integrale portale
Sostituzione infissi	Intonaco prospetti
Rimozione infissi a filo esterno	Intonaco muratura perimetrale
Sostituzione serrande metalliche	
Sostituzione zoccolature atipiche	
Rimozione scale esterne	
Omogeneizzazione muratura perimetrale	
Unificazione livello muratura perimetrale	
Rimozione recinzione a giorno	

ISOLATO 4 - UNITA' EDILIZIA 3

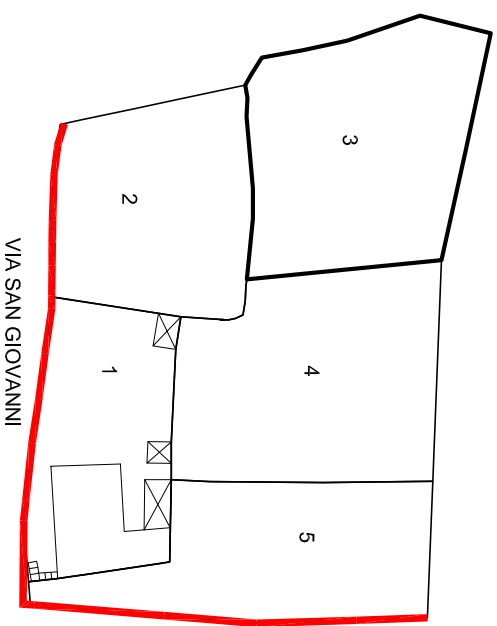

Scala 1:1000

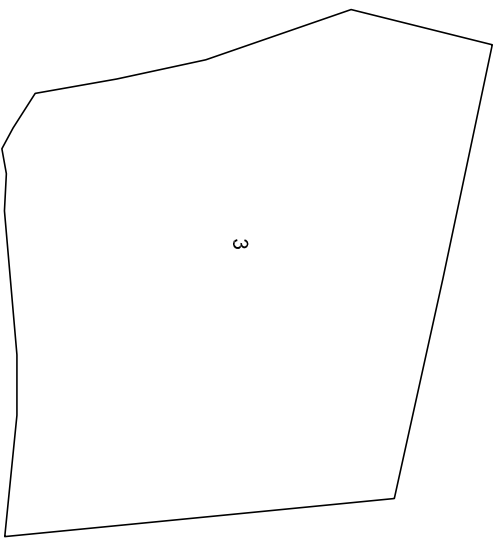


STATO DI FATTO 1:500

Unità edilizia	3
N° foglio catastale	12
N° di mappa catastale	16 - 17
S superficie unità edilizia (mq)	877
Sc superficie coperta (mq)	
V volume (mc)	
If indice di fabbricabilità (mc/mq)	
Rc rapporto di copertura	
Tipo edificio	
Stato di conservazione	9
Categoria d'intervento	F
Sa superficie aggiuntiva (mq)	208
Va volume aggiuntivo (mc)	1248
Vt volume totale (mc)	1248
Rc rapporto di copertura	0,23
If indice di fabbricabilità (mc/mq)	1,42


PROGETTO

STATO DI FATTO


ISOLATO 4 - UNITA' EDILIZIA 4

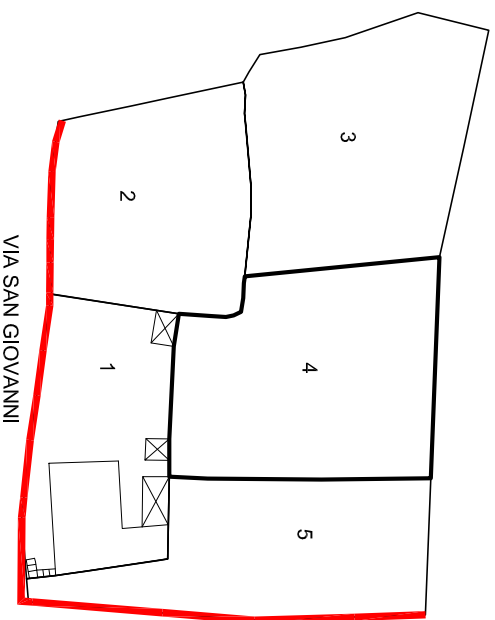


Scala 1:1000

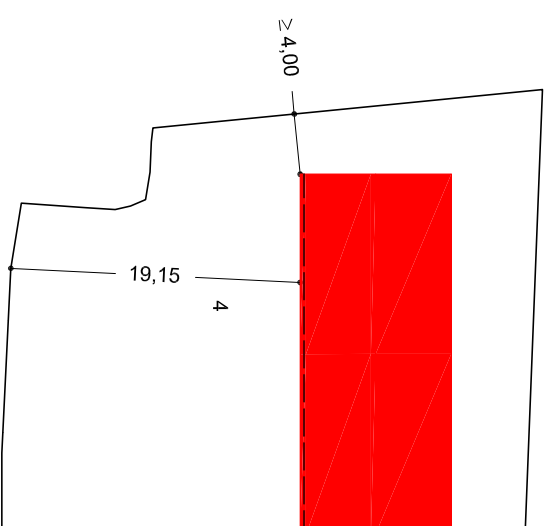

PIANTA PIANO TERRA 1:500

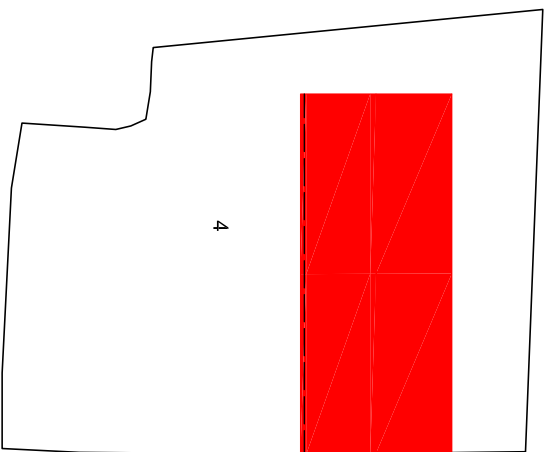


PIANTA PIANO PRIMO 1:500

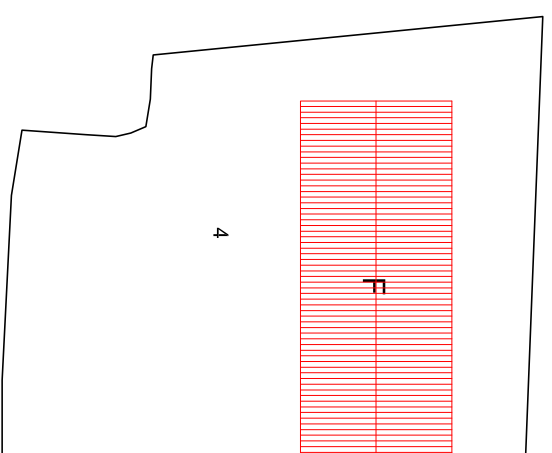


PIANTA COPERTURA 1:500

Indicazioni operative	
Rimozione copertura in lastre di fibrocemento	Rimozione rete metallica
Rimozione pensilina aggettante	Sostituzione cancello
Rimozione gronde	Copertura in coppi
Rimozione pluviali	Tinteggiatura pluviali
Rimozione marcapiano	Intonaco a base di calce
Omogeneizzazione muratura di sovraelevazione o superfetazione	Balcone come da abaco
Rimozione rivestimenti di facciata	Parapetto come da abaco
Sostituzione intonaco	Infissi in legno
Rimozione di elementi tecnici dalle facciate	Portale carrato in legno
Rimozione balcone	Costruzione muro perimetrale
Sostituzione parapetto	Cancello come da abaco
Ridimensionamento infissi	Conservazione integrale portale
Sostituzione infissi	Intonaco prospetti
Rimozione infissi a filo esterno	Intonaco muratura perimetrale
Sostituzione serrande metalliche	
Sostituzione zoccolature atipiche	
Rimozione scale esterne	
Omogeneizzazione muratura perimetrale	
Unificazione livello muratura perimetrale	
Rimozione recinzione a giorno	

ISOLATO 4 - UNITA' EDILIZIA 4

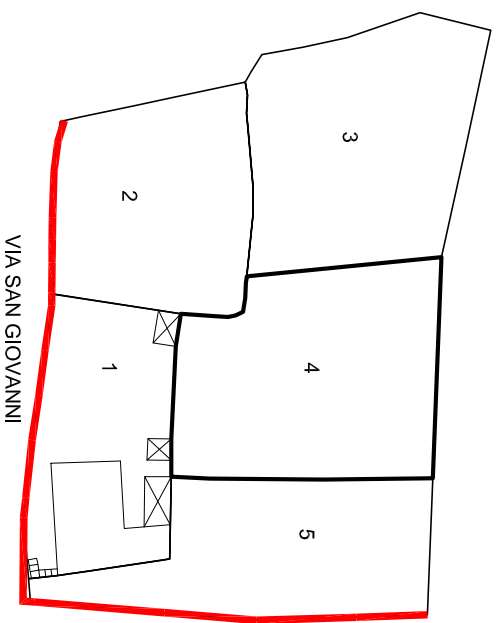

Scala 1:1000

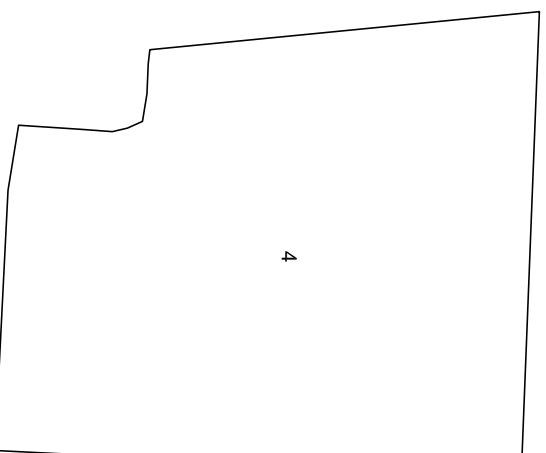


STATO DI FATTO 1:500

Unità edilizia	4
N° foglio catastale	12
N° di mappa catastale	18 - 19 (parte)
S superficie unità edilizia (mq)	915
Sc superficie coperta (mq)	
V volume (mc)	
If indice di fabbricabilità (mc/mq)	
Rc rapporto di copertura	
Tipo edificio	
Stato di conservazione	9
Categoria d'intervento	F
Sa superficie aggiuntiva (mq)	238
Va volume aggiuntivo (mc)	1468
Vt volume totale (mc)	1468
Rc rapporto di copertura	0,26
If indice di fabbricabilità (mc/mq)	1,60


PROGETTO

STATO DI FATTO


ISOLATO 4 - UNITA' EDILIZIA 5

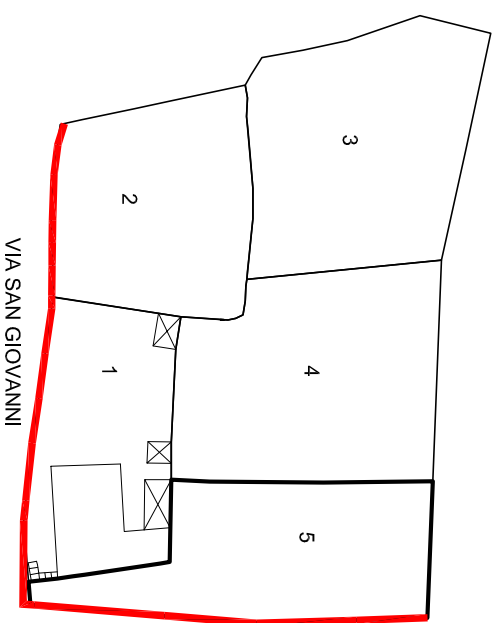


Scala 1:1000

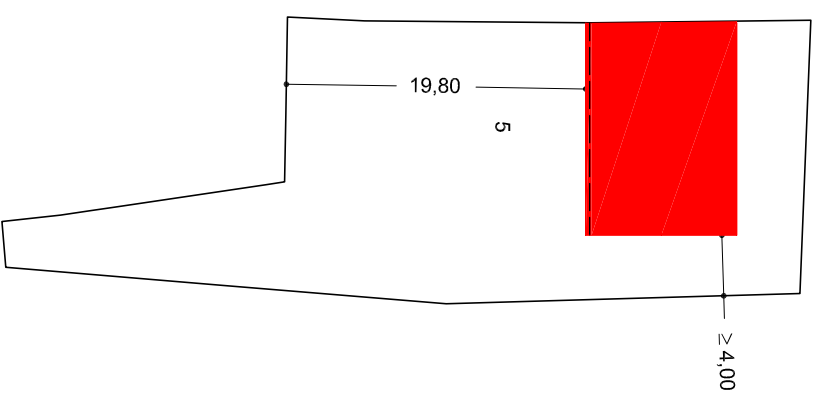

PIANTA PIANO TERRA 1:500

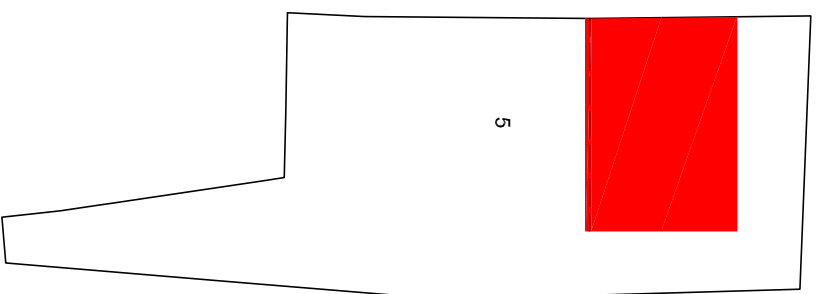

PIANTA PIANO PRIMO 1:500

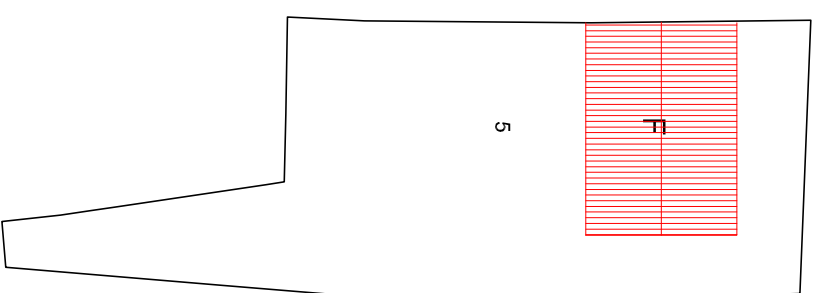

PIANTA COPERTURA 1:500

Indicazioni operative	
Rimozione copertura in lastre di fibrocemento	Rimozione rete metallica
Rimozione pensilina aggettante	Sostituzione cancello
Rimozione gronde	Copertura in coppi
Rimozione pluviali	Tinteggiatura pluviali
Rimozione marcapiano	Intonaco a base di calce
Omogeneizzazione muratura di sopraelevazione o superfetazione	Balcone come da abaco
Rimozione rivestimenti di facciata	Parapetto come da abaco
Sostituzione intonaco	Infissi in legno
Rimozione di elementi tecnici dalle facciate	Portale carrato in legno
Rimozione balcone	Costruzione muro perimetrale
Sostituzione parapetto	Cancello come da abaco
Ridimensionamento infissi	Conservazione integrale portale
Sostituzione infissi	Intonaco prospetti
Rimozione infissi a filo esterno	Intonaco muratura perimetrale
Sostituzione serrande metalliche	
Sostituzione zoccolature atipiche	
Rimozione scale esterne	
Omogeneizzazione muratura perimetrale	
Unificazione livello muratura perimetrale	
Rimozione recinzione a giorno	