




ISOLATO 21 - UNITA' EDILIZIA 1 **N-M**

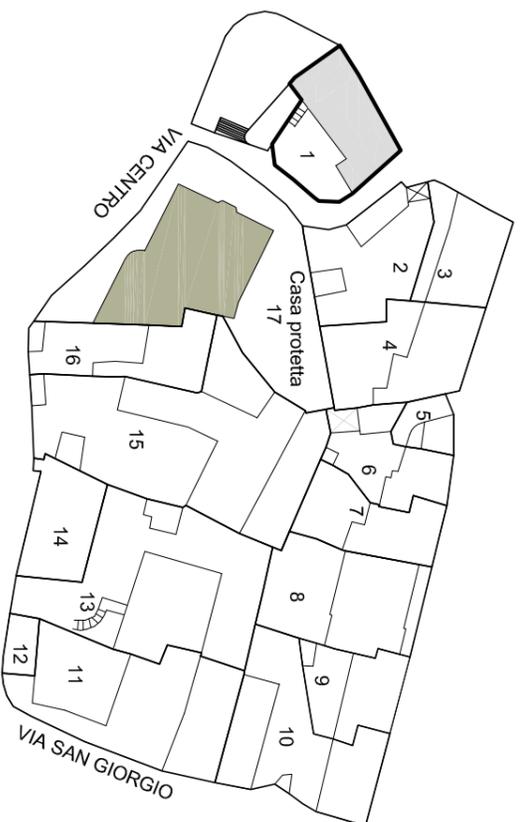


Scala 1:1000

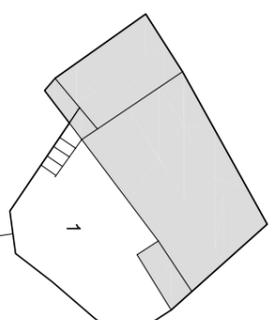

PIANTA PIANO TERRA 1:500

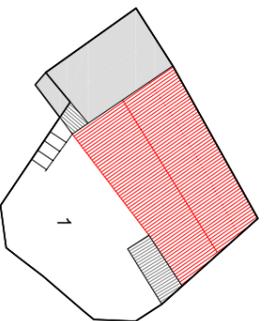


PIANTA PIANO PRIMO 1:500

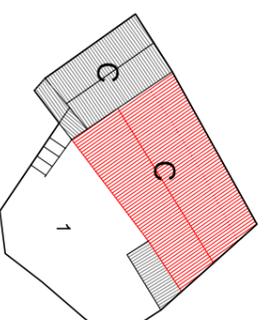


PIANTA COPERTURA 1:500

Indicazioni operative	
● Rimozione copertura in lastre di fibrocemento	Rimozione rete metallica
● Rimozione pensilina aggettante	Sostituzione cancello
● Rimozione gronde	● Copertura in coppi
● Rimozione pluviali	Tinteggiatura pluviali
● Rimozione marcapiano	Intonaco a base di calce
● Omogeneizzazione muratura di sovraelevazione o superfetazione	Balcone come da abaco
Rimozione rivestimenti di facciata	Parapetto come da abaco
Sostituzione intonaco	Infissi in legno
Rimozione di elementi tecnici dalle facciate	Portale carrato in legno
Rimozione balcone	Costruzione muro perimetrale
Sostituzione parapetto	Cancello come da abaco
Ridimensionamento infissi	Conservazione integrale portale
Sostituzione infissi	Intonaco prospetti
Rimozione infissi a filo esterno	Intonaco muratura perimetrale
Sostituzione serrande metalliche	
Sostituzione zoccolature atipiche	
Rimozione scale esterne	
● Omogeneizzazione muratura perimetrale	
● Unificazione livello muratura perimetrale	
Rimozione recinzione a giorno	

ISOLATO 21 - UNITA' EDILIZIA 1 **N-M**

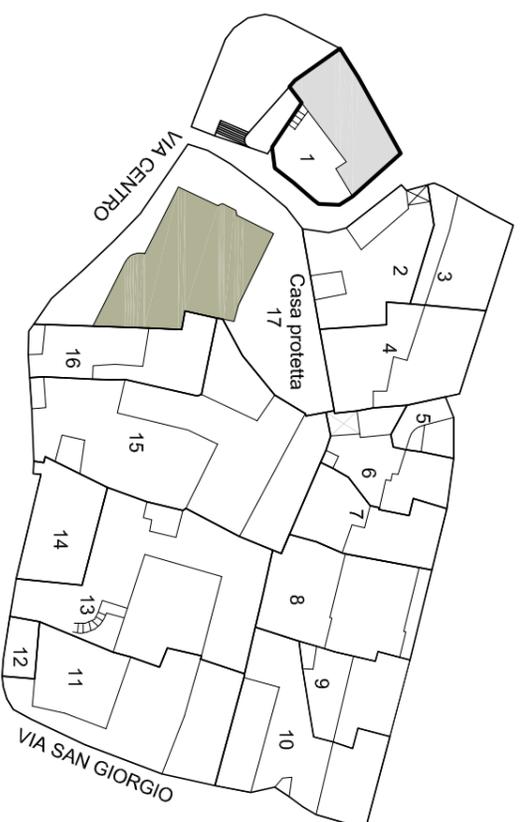

Scala 1:10000

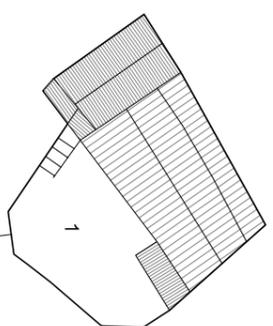


Unità edilizia	1
N° foglio catastale	12
N° di mappa catastale	186 sub 1
S superficie unità edilizia (mq)	266
Sc superficie coperta (mq)	175
V volume (mc)	615
If indice di fabbricabilità (mc/mq)	2,32
Rc rapporto di copertura	0,66
Tipo edificio	
Stato di conservazione	3
Categoria d'intervento	A, B, C
Sa superficie aggiuntiva (mq)	
Va volume aggiuntivo (mc)	
Vt volume totale (mc)	615
Rc rapporto di copertura	0,66
If indice di fabbricabilità (mc/mq)	2,32

PROGETTO


STATO DI FATTO

STATO DI FATTO 1:500


ISOLATO 21 - UNITA' EDILIZIA 2 **N-M**

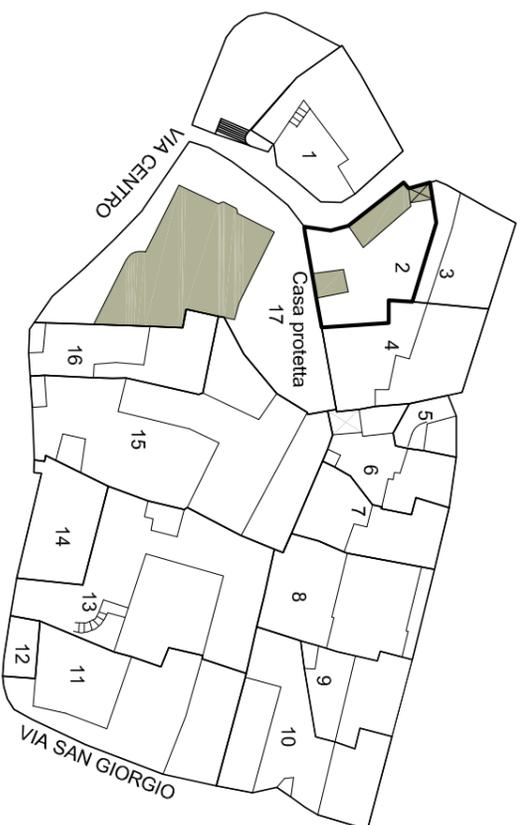


Scala 1:1000

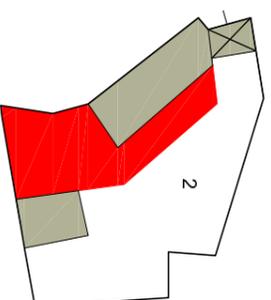

PIANTA PIANO TERRA 1:500

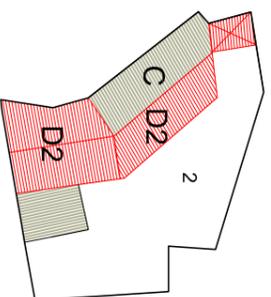


PIANTA PIANO PRIMO 1:500

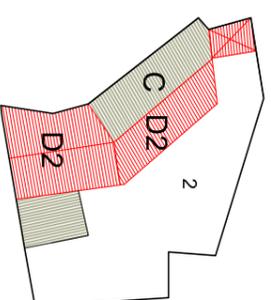


PIANTA COPERTURA 1:500

Indicazioni operative		
●	Rimozione copertura in lastre di fibrocemento	Rimozione rete metallica
	Rimozione pensilina aggettante	● Sostituzione cancello
	Rimozione gronde	● Copertura in coppi
	Rimozione pluviali	Tinteggiatura pluviali
	Rimozione marcapiano	Intonaco a base di calce
●	Omogeneizzazione muratura di sovraelevazione o superfetazione	Balcone come da abaco
	Rimozione rivestimenti di facciata	Parapetto come da abaco
	Sostituzione intonaco	Infissi in legno
	Rimozione di elementi tecnici dalle facciate	Portale carraro in legno
	Rimozione balcone	Costruzione muro perimetrale
	Sostituzione parapetto	● Cancellone come da abaco
	Ridimensionamento infissi	Conservazione integrale portale
	Sostituzione infissi	Intonaco prospetti
	Rimozione infissi a filo esterno	Intonaco muratura perimetrale
	Sostituzione serrande metalliche	
	Sostituzione zoccolature atipiche	
	Rimozione scale esterne	
	Omogeneizzazione muratura perimetrale	
	Unificazione livello muratura perimetrale	
	Rimozione recinzione a giorno	

ISOLATO 21 - UNITA' EDILIZIA 2 **N-M**

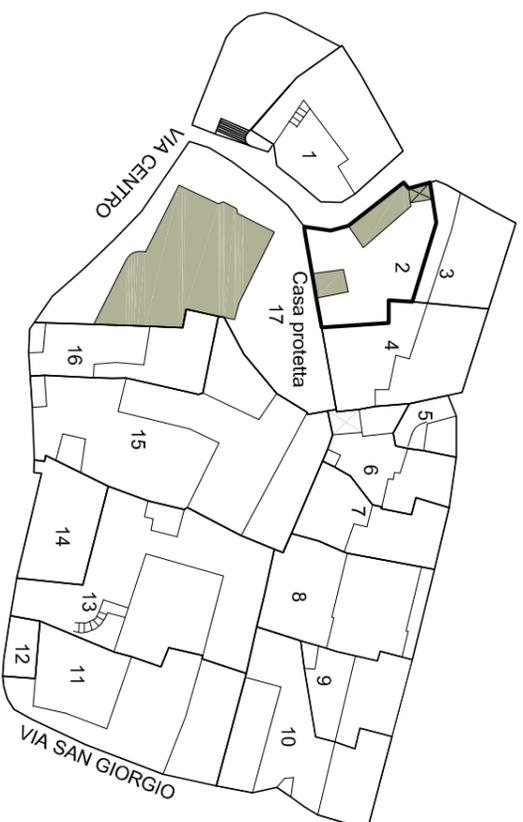

Scala 1:10000

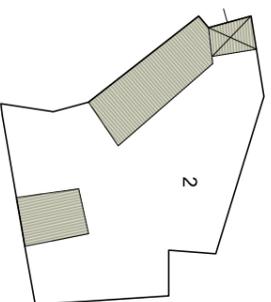


STATO DI FATTO 1:500

Unità edilizia	2
N° foglio catastale	12
N° di mappa catastale	187 sub 6
S superficie unità edilizia (mq)	249
Sc superficie coperta (mq)	49
V volume (mc)	146
If indice di fabbricabilità (mc/mq)	0,59
Rc rapporto di copertura	0,20
Tipo edificio	
Stato di conservazione	2
Categoria d'intervento	A, B, C, D2
Sa superficie aggiuntiva (mq)	63
Va volume aggiuntivo (mc)	187
Vt volume totale (mc)	333
Rc rapporto di copertura	0,45
If indice di fabbricabilità (mc/mq)	1,34


PROGETTO

STATO DI FATTO


ISOLATO 21 - UNITA' EDILIZIA 3 N-M

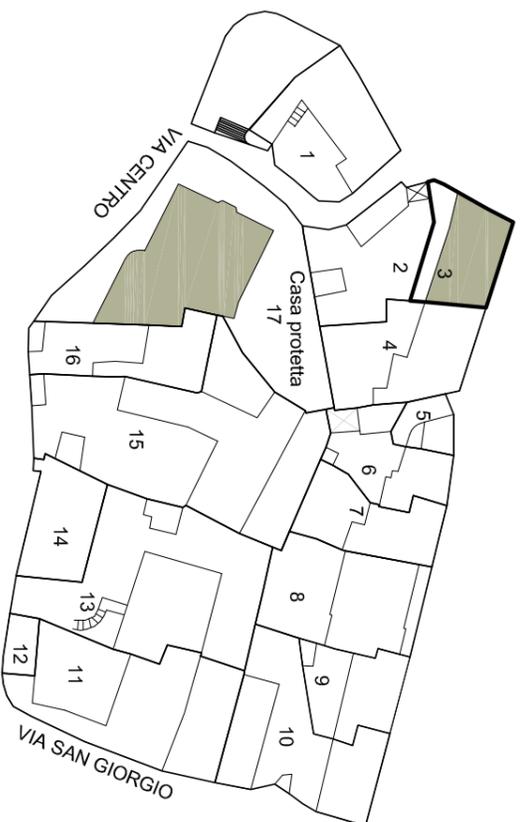


Scala 1:1000

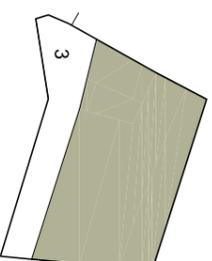

PIANTA PIANO TERRA 1:500

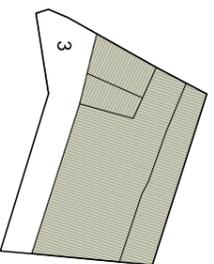


PIANTA PIANO PRIMO 1:500

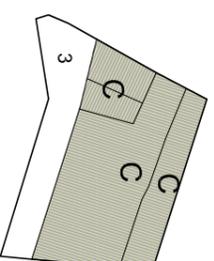


PIANTA COPERTURA 1:500

Indicazioni operative	
Rimozione copertura in lastre di fibrocemento	Rimozione rete metallica
Rimozione pensilina aggettante	Sostituzione cancello
Rimozione gronde	Copertura in coppi
Rimozione pluviali	Tinteggiatura pluviali
Rimozione marcapiano	Intonaco a base di calce
Omogeneizzazione muratura di sovraelevazione o superfetazione	Balcone come da abaco
Rimozione rivestimenti di facciata	Parapetto come da abaco
Sostituzione intonaco	Infissi in legno
Rimozione di elementi tecnici dalle facciate	Portale carrato in legno
Rimozione balcone	Costruzione muro perimetrale
Sostituzione parapetto	Cancello come da abaco
Ridimensionamento infissi	Conservazione integrale portale
Sostituzione infissi	Intonaco prospetti
Rimozione infissi a filo esterno	Intonaco muratura perimetrale
Sostituzione serrande metalliche	
Sostituzione zoccolature atipiche	
Rimozione scale esterne	
Omogeneizzazione muratura perimetrale	
Unificazione livello muratura perimetrale	
Rimozione recinzione a giorno	

ISOLATO 21 - UNITA' EDILIZIA 3 **N-M**

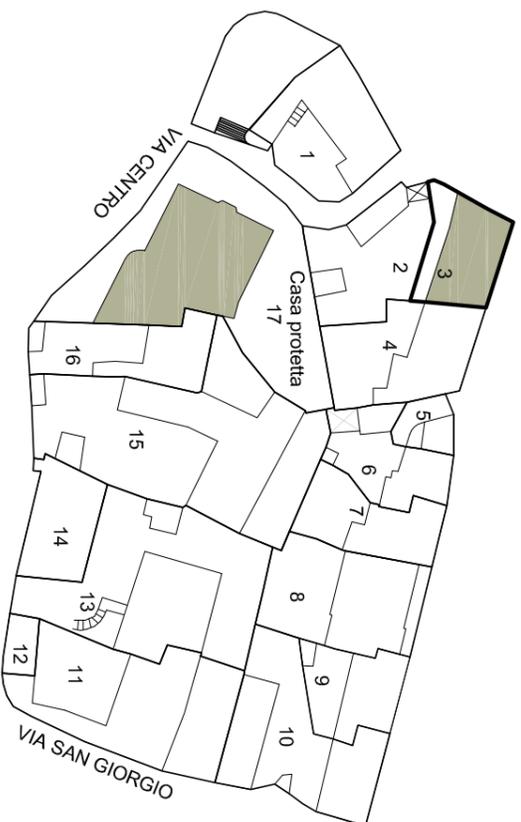

Scala 1:10000

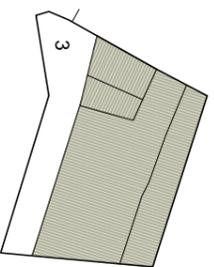


Unità edilizia	3
N° foglio catastale	12
N° di mappa catastale	187 sub 4
S superficie unità edilizia (mq)	166
Sc superficie coperta (mq)	122
V volume (mc)	392
If indice di fabbricabilità (mc/mq)	2,36
Rc rapporto di copertura	0,73
Tipo edificio	
Stato di conservazione	2
Categoria d'intervento	A, B, C
Sa superficie aggiuntiva (mq)	
Va volume aggiuntivo (mc)	
Vt volume totale (mc)	392
Rc rapporto di copertura	0,73
If indice di fabbricabilità (mc/mq)	2,36

PROGETTO


STATO DI FATTO

STATO DI FATTO 1:500


ISOLATO 21 - UNITA' EDILIZIA 4 N-M

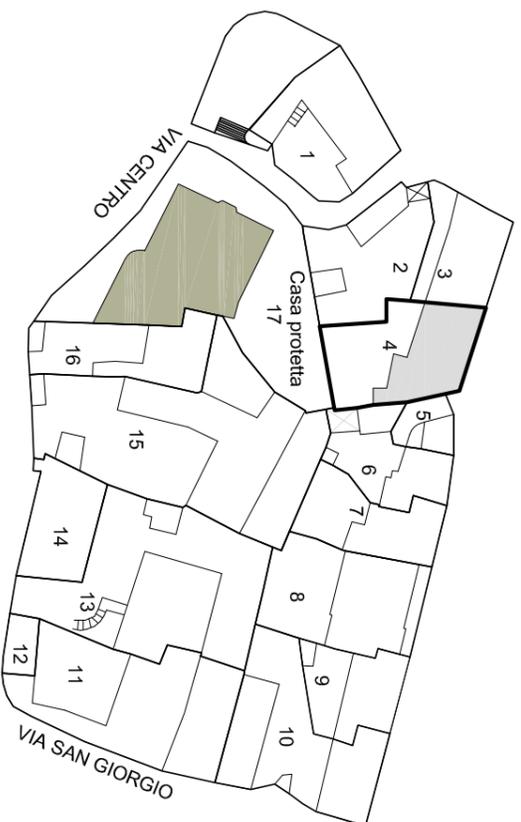


Scala 1:1000

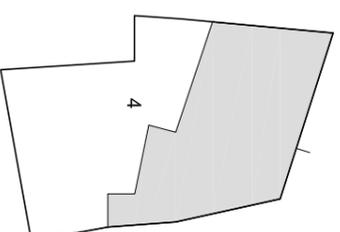

PIANTA PIANO TERRA 1:500

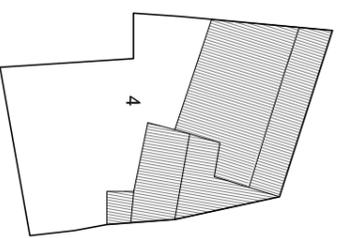


PIANTA PIANO PRIMO 1:500

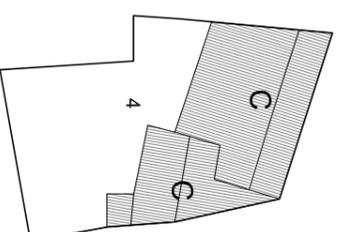


PIANTA COPERTURA 1:500

Indicazioni operative		
Rimozione copertura in lastre di fibrocemento		Rimozione rete metallica
Rimozione pensilina aggettante		Sostituzione cancello
Rimozione gronde		Copertura in coppi
Rimozione pluviali		Tinteggiatura pluviali
Rimozione marcapiano		Intonaco a base di calce
Omogeneizzazione muratura di sovraelevazione o superfetazione		Balcone come da abaco
Rimozione rivestimenti di facciata		Parapetto come da abaco
Sostituzione intonaco		Infissi in legno
Rimozione di elementi tecnici dalle facciate		Portale carrato in legno
Rimozione balcone		Costruzione muro perimetrale
Sostituzione parapetto		Cancello come da abaco
Ridimensionamento infissi		Conservazione integrale portale
Sostituzione infissi		Intonaco prospetti
Rimozione infissi a filo esterno		Intonaco muratura perimetrale
Sostituzione serrande metalliche		
Sostituzione zoccolature atipiche		
Rimozione scale esterne		
Omogeneizzazione muratura perimetrale		
Unificazione livello muratura perimetrale		
Rimozione recinzione a giorno		

ISOLATO 21 - UNITA' EDILIZIA 4 **N-M**

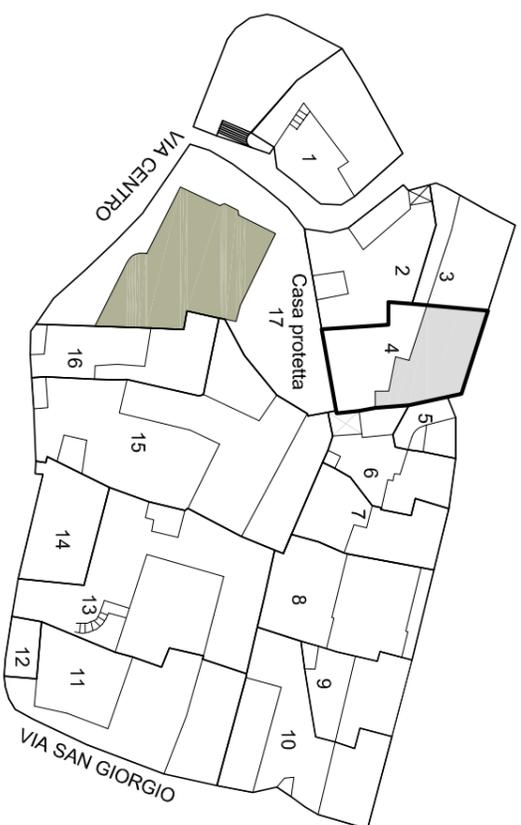

Scala 1:10000

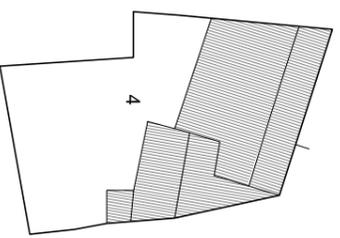


STATO DI FATTO 1:500

Unità edilizia	4
N° foglio catastale	12
N° di mappa catastale	188
S superficie unità edilizia (mq)	263
Sc superficie coperta (mq)	132
V volume (mc)	370
If indice di fabbricabilità (mc/mq)	1,41
Rc rapporto di copertura	0,50
Tipo edificio	
Stato di conservazione	2
Categoria d'intervento	A, B, C
Sa superficie aggiuntiva (mq)	
Va volume aggiuntivo (mc)	
Vt volume totale (mc)	370
Rc rapporto di copertura	0,50
If indice di fabbricabilità (mc/mq)	1,41


PROGETTO

STATO DI FATTO


ISOLATO 21 - UNITA' EDILIZIA 5 **N-M**

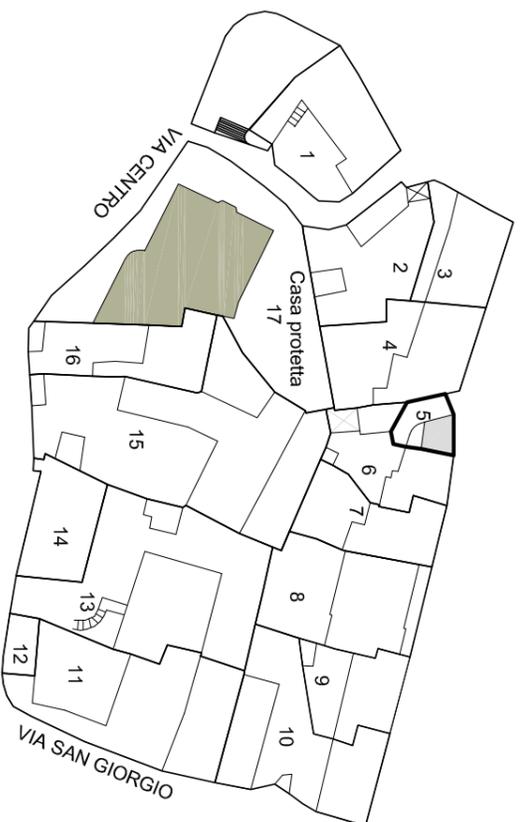


Scala 1:1000

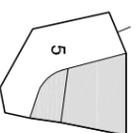

PIANTA PIANO TERRA 1:500

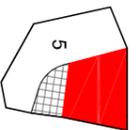


PIANTA PIANO PRIMO 1:500

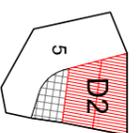


PIANTA COPERTURA 1:500

Indicazioni operative	
Rimozione copertura in lastre di fibrocemento	Rimozione rete metallica
Rimozione pensilina aggettante	Sostituzione cancello
Rimozione gronde	Copertura in coppi
Rimozione pluviali	Tinteggiatura pluviali
Rimozione marcapiano	Intonaco a base di calce
● Omogeneizzazione muratura di sopraelevazione o superfetazione	Balcone come da abaco
Rimozione rivestimenti di facciata	Parapetto come da abaco
Sostituzione intonaco	Infissi in legno
Rimozione di elementi tecnici dalle facciate	Portale carrato in legno
Rimozione balcone	Costruzione muro perimetrale
Sostituzione parapetto	Cancello come da abaco
Ridimensionamento infissi	Conservazione integrale portale
Sostituzione infissi	Intonaco prospetti
Rimozione infissi a filo esterno	Intonaco muratura perimetrale
Sostituzione serrande metalliche	
Sostituzione zoccolature atipiche	
Rimozione scale esterne	
Omogeneizzazione muratura perimetrale	
Unificazione livello muratura perimetrale	
Rimozione recinzione a giorno	

ISOLATO 21 - UNITA' EDILIZIA 5 **N-M**

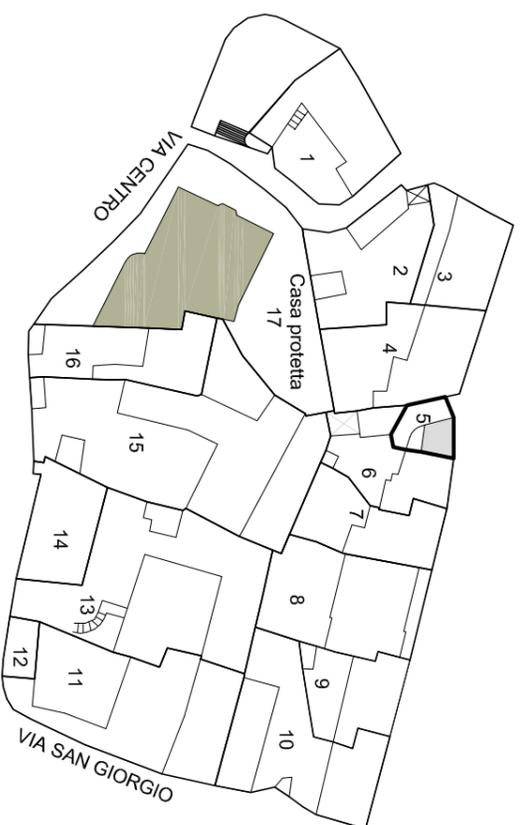

Scala 1:10000

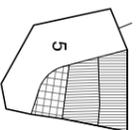


Unità edilizia	5
N° foglio catastale	12
N° di mappa catastale	193
S superficie unità edilizia (mq)	57
Sc superficie coperta (mq)	27
V volume (mc)	112
If indice di fabbricabilità (mc/mq)	1,95
Rc rapporto di copertura	0,47
Tipo edilizio	
Stato di conservazione	3
Categoria d'intervento	A, B, D2
Sa superficie aggiuntiva (mq)	
Va volume aggiuntivo (mc)	42
Vt volume totale (mc)	154
Rc rapporto di copertura	0,47
If indice di fabbricabilità (mc/mq)	2,68

PROGETTO


STATO DI FATTO

STATO DI FATTO 1:500


ISOLATO 21 - UNITA' EDILIZIA 6 N-M

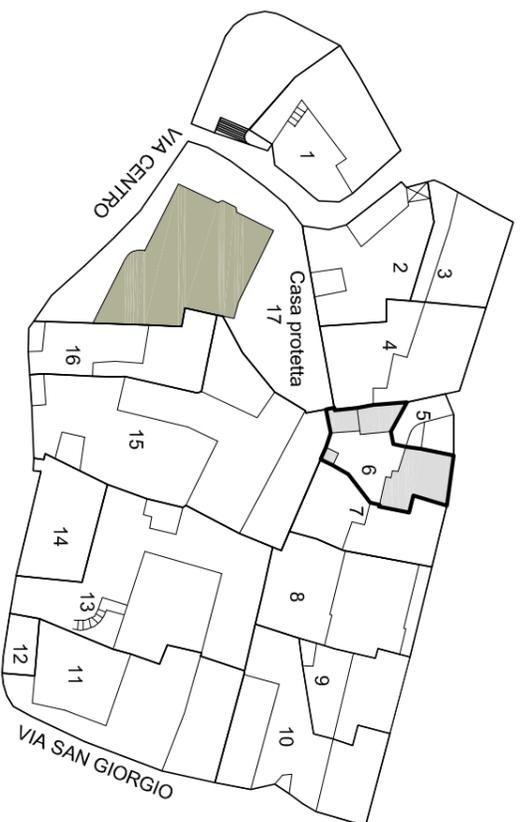


Scala 1:1000

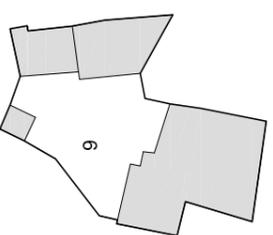

PIANTA PIANO TERRA 1:500

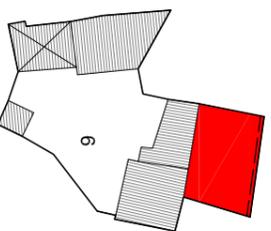


PIANTA PIANO PRIMO 1:500

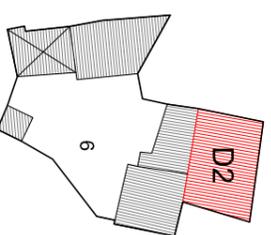


PIANTA COPERTURA 1:500

Indicazioni operative	
Rimozione copertura in lastre di fibrocemento	Rimozione rete metallica
Rimozione pensilina aggettante	Sostituzione cancello
Rimozione gronde	Copertura in coppi
Rimozione pluviali	Tinteggiatura pluviali
Rimozione marcapiano	Intonaco a base di calce
Omogeneizzazione muratura di sovraelevazione o superfetazione	Balcone come da abaco
Rimozione rivestimenti di facciata	Parapetto come da abaco
Sostituzione intonaco	Infissi in legno
Rimozione di elementi tecnici dalle facciate	Portale carrato in legno
Rimozione balcone	Costruzione muro perimetrale
Sostituzione parapetto	Cancello come da abaco
Ridimensionamento infissi	Conservazione integrale portale
Sostituzione infissi	Intonaco prospetti
Rimozione infissi a filo esterno	Intonaco muratura perimetrale
Sostituzione serrande metalliche	
Sostituzione zoccolature atipiche	
Rimozione scale esterne	
Omogeneizzazione muratura perimetrale	
Unificazione livello muratura perimetrale	
Rimozione recinzione a giorno	

ISOLATO 21 - UNITA' EDILIZIA 6 **N-M**

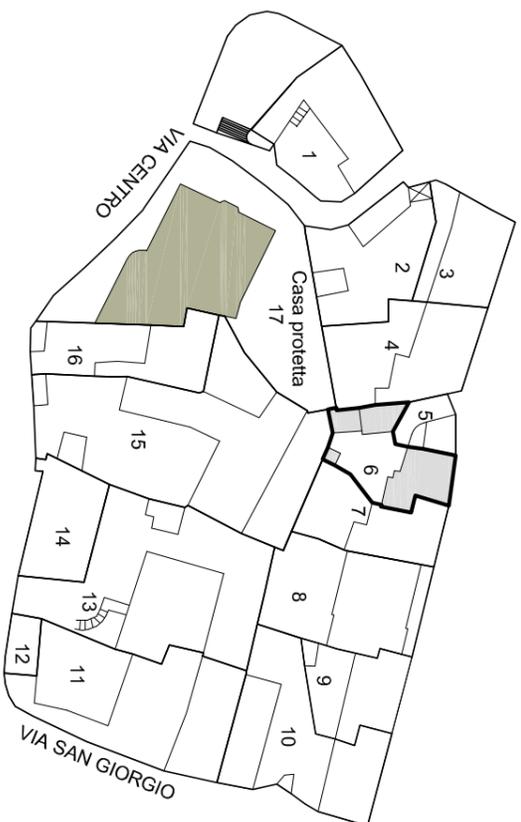

Scala 1:10000

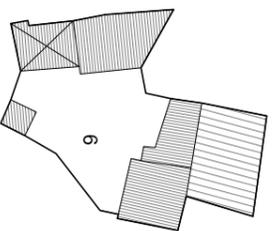

STATO DI FATTO 1:500




Unità edilizia	6
N° foglio catastale	12
N° di mappa catastale	189 - 191 - 463 - 467 - 469
S superficie unità edilizia (mq)	173
Sc superficie coperta (mq)	102
V volume (mc)	345
If indice di fabbricabilità (mc/mq)	1,99
Rc rapporto di copertura	0,59
Tipo edificio	
Stato di conservazione	4
Categoria d'intervento	A, B, D2
Sa superficie aggiuntiva (mq)	
Va volume aggiuntivo (mc)	66
Vt volume totale (mc)	411
Rc rapporto di copertura	0,59
If indice di fabbricabilità (mc/mq)	2,37


PROGETTO

STATO DI FATTO


ISOLATO 21 - UNITA' EDILIZIA 7 N-M

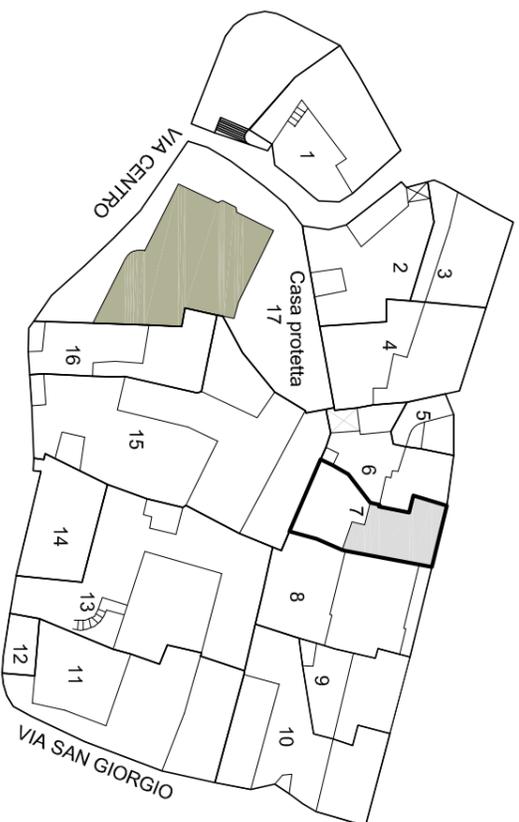


Scala 1:1000

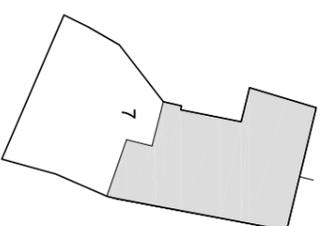

PIANTA PIANO TERRA 1:500

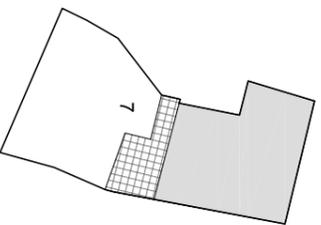


PIANTA PIANO PRIMO 1:500

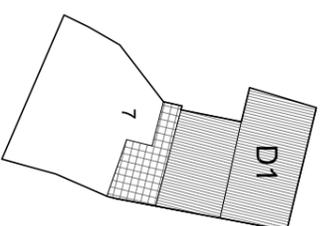


PIANTA COPERTURA 1:500

Indicazioni operative		
Rimozione copertura in lastre di fibrocemento		Rimozione rete metallica
Rimozione pensilina aggettante		Sostituzione cancello
Rimozione gronde		Copertura in coppi
Rimozione pluviali	●	Tinteggiatura pluviali
Rimozione marcapiano	●	Intonaco a base di calce
Omogeneizzazione muratura di sovraelevazione o superfetazione		Balcone come da abaco
Rimozione rivestimenti di facciata		Parapetto come da abaco
Sostituzione intonaco		Infissi in legno
Rimozione di elementi tecnici dalle facciate		Portale carrato in legno
Rimozione balcone		Costruzione muro perimetrale
Sostituzione parapetto		Cancello come da abaco
● Ridimensionamento infissi		Conservazione integrale portale
Sostituzione infissi		Intonaco prospetti
Rimozione infissi a filo esterno		Intonaco muratura perimetrale
Sostituzione serrande metalliche		
Sostituzione zoccolature atipiche		
Rimozione scale esterne		
Omogeneizzazione muratura perimetrale		
Unificazione livello muratura perimetrale		
Rimozione recinzione a giorno		

ISOLATO 21 - UNITA' EDILIZIA 7 **N-M**

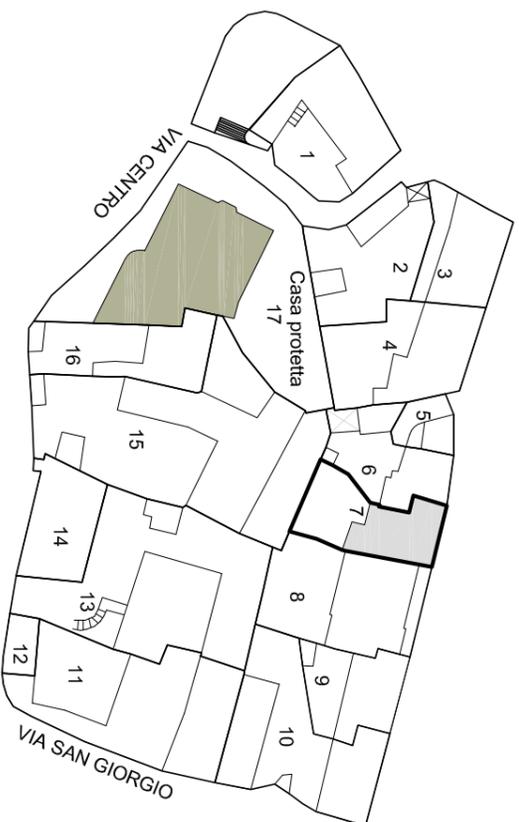

Scala 1:10000

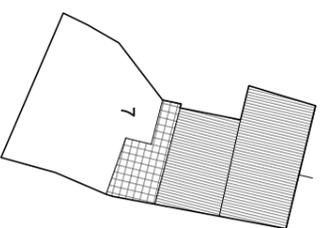


STATO DI FATTO 1:500

Unità edilizia	7
N° foglio catastale	12
N° di mappa catastale	190 - 192
S superficie unità edilizia (mq)	177
Sc superficie coperta (mq)	95
V volume (mc)	513
If indice di fabbricabilità (mc/mq)	2,89
Rc rapporto di copertura	0,53
Tipo edificio	
Stato di conservazione	4
Categoria d'intervento	A, B, D1
Sa superficie aggiuntiva (mq)	
Va volume aggiuntivo (mc)	
Vt volume totale (mc)	513
Rc rapporto di copertura	0,53
If indice di fabbricabilità (mc/mq)	2,89


PROGETTO

STATO DI FATTO


ISOLATO 21 - UNITA' EDILIZIA 8 N-M

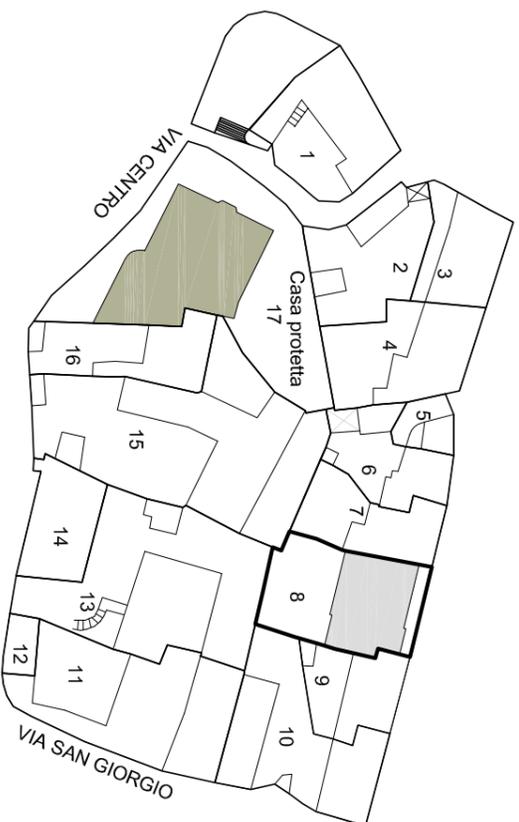


Scala 1:1000

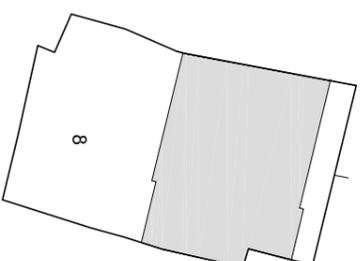

PIANTA PIANO TERRA 1:500

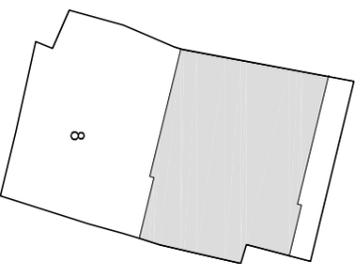


PIANTA PIANO PRIMO 1:500

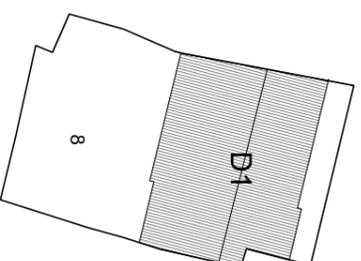


PIANTA COPERTURA 1:500

Indicazioni operative		
Rimozione copertura in lastre di fibrocemento		Rimozione rete metallica
Rimozione pensilina aggettante	●	Sostituzione cancello
Rimozione gronde		Copertura in coppi
Rimozione pluviali	●	Tinteggiatura pluviali
Rimozione marcapiano		Intonaco a base di calce
Omogeneizzazione muratura di sovraelevazione o superfetazione		Balcone come da abaco
Rimozione rivestimenti di facciata	●	Parapetto come da abaco
Sostituzione intonaco		Infissi in legno
Rimozione di elementi tecnici dalle facciate	●	Portale carrato in legno
Rimozione balcone		Costruzione muro perimetrale
Sostituzione parapetto	●	Cancello come da abaco
Ridimensionamento infissi		Conservazione integrale portale
Sostituzione infissi		Intonaco prospetti
Rimozione infissi a filo esterno		Intonaco muratura perimetrale
Sostituzione serrande metalliche		
Sostituzione zoccolature atipiche		
Rimozione scale esterne		
Omogeneizzazione muratura perimetrale	●	
Unificazione livello muratura perimetrale	●	
Rimozione recinzione a giorno	●	

ISOLATO 21 - UNITA' EDILIZIA 8 **N-M**

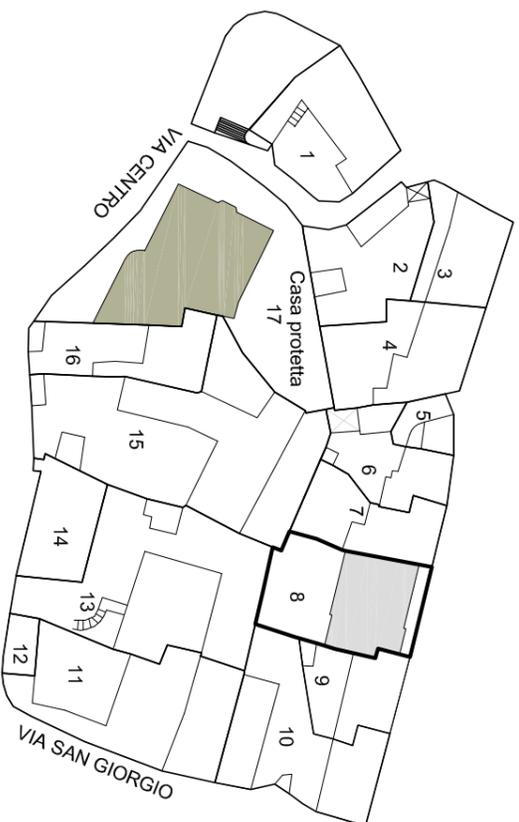

Scala 1:10000

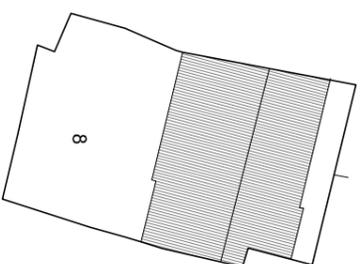


Unità edilizia	8
N° foglio catastale	12
N° di mappa catastale	194
S superficie unità edilizia (mq)	305
Sc superficie coperta (mq)	139
V volume (mc)	720
If indice di fabbricabilità (mc/mq)	2,36
Rc rapporto di copertura	0,46
Tipo edificio	
Stato di conservazione	7
Categoria d'intervento	A, B, D1
Sa superficie aggiuntiva (mq)	
Va volume aggiuntivo (mc)	
Vt volume totale (mc)	720
Rc rapporto di copertura	0,46
If indice di fabbricabilità (mc/mq)	2,36

PROGETTO


STATO DI FATTO

STATO DI FATTO 1:500


ISOLATO 21 - UNITA' EDILIZIA 9 **N-M**

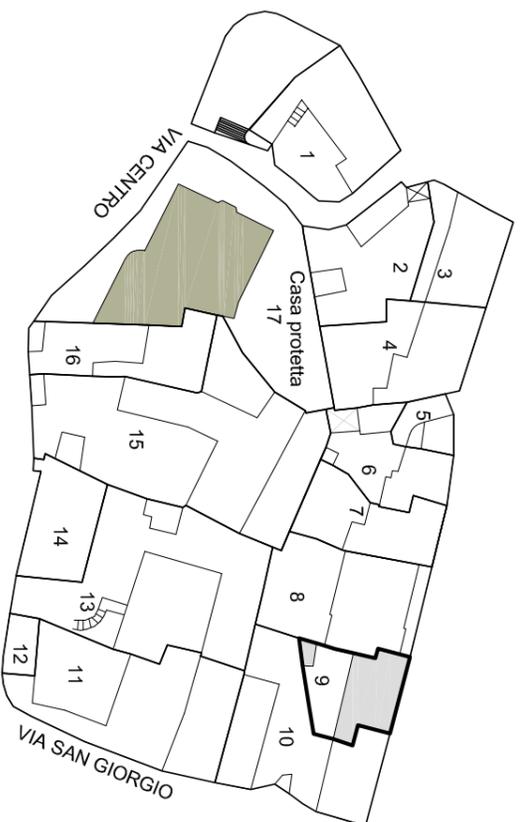


Scala 1:1000

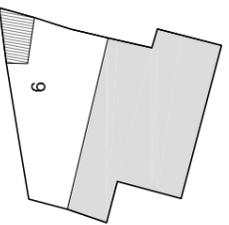

PIANTA PIANO PRIMO 1:500

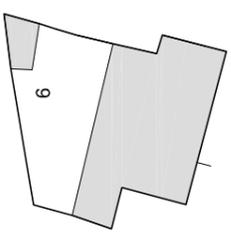


PIANTA PIANO TERRA 1:500

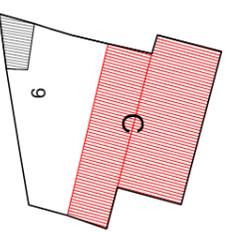



PIANTA COPERTURA 1:500

Indicazioni operative	
●	<table border="1"> <tr> <td>Rimozione copertura in lastre di fibrocemento</td> <td>Rimozione rete metallica</td> </tr> <tr> <td>Rimozione pensilina aggettante</td> <td>Sostituzione cancello</td> </tr> <tr> <td>Rimozione gronde</td> <td>● Copertura in coppi</td> </tr> <tr> <td>Rimozione pluviali</td> <td>Tinteggiatura pluviali</td> </tr> <tr> <td>Rimozione marcapiano</td> <td>Intonaco a base di calce</td> </tr> <tr> <td>Omogeneizzazione muratura di sovraelevazione o superfetazione</td> <td>Balcone come da abaco</td> </tr> <tr> <td>Rimozione rivestimenti di facciata</td> <td>Parapetto come da abaco</td> </tr> <tr> <td>Sostituzione intonaco</td> <td>Infissi in legno</td> </tr> <tr> <td>Rimozione di elementi tecnici dalle facciate</td> <td>Portale carrato in legno</td> </tr> <tr> <td>Rimozione balcone</td> <td>Costruzione muro perimetrale</td> </tr> <tr> <td>Sostituzione parapetto</td> <td>Cancello come da abaco</td> </tr> <tr> <td>Ridimensionamento infissi</td> <td>Conservazione integrale portale</td> </tr> <tr> <td>Sostituzione infissi</td> <td>Intonaco prospetti</td> </tr> <tr> <td>Rimozione infissi a filo esterno</td> <td>Intonaco muratura perimetrale</td> </tr> <tr> <td>Sostituzione serrande metalliche</td> <td></td> </tr> <tr> <td>Sostituzione zoccolature atipiche</td> <td></td> </tr> <tr> <td>Rimozione scale esterne</td> <td></td> </tr> <tr> <td>Omogeneizzazione muratura perimetrale</td> <td></td> </tr> <tr> <td>Unificazione livello muratura perimetrale</td> <td></td> </tr> <tr> <td>Rimozione recinzione a giorno</td> <td></td> </tr> </table>	Rimozione copertura in lastre di fibrocemento	Rimozione rete metallica	Rimozione pensilina aggettante	Sostituzione cancello	Rimozione gronde	● Copertura in coppi	Rimozione pluviali	Tinteggiatura pluviali	Rimozione marcapiano	Intonaco a base di calce	Omogeneizzazione muratura di sovraelevazione o superfetazione	Balcone come da abaco	Rimozione rivestimenti di facciata	Parapetto come da abaco	Sostituzione intonaco	Infissi in legno	Rimozione di elementi tecnici dalle facciate	Portale carrato in legno	Rimozione balcone	Costruzione muro perimetrale	Sostituzione parapetto	Cancello come da abaco	Ridimensionamento infissi	Conservazione integrale portale	Sostituzione infissi	Intonaco prospetti	Rimozione infissi a filo esterno	Intonaco muratura perimetrale	Sostituzione serrande metalliche		Sostituzione zoccolature atipiche		Rimozione scale esterne		Omogeneizzazione muratura perimetrale		Unificazione livello muratura perimetrale		Rimozione recinzione a giorno	
Rimozione copertura in lastre di fibrocemento	Rimozione rete metallica	
Rimozione pensilina aggettante	Sostituzione cancello	
Rimozione gronde	● Copertura in coppi	
Rimozione pluviali	Tinteggiatura pluviali	
Rimozione marcapiano	Intonaco a base di calce	
Omogeneizzazione muratura di sovraelevazione o superfetazione	Balcone come da abaco	
Rimozione rivestimenti di facciata	Parapetto come da abaco	
Sostituzione intonaco	Infissi in legno	
Rimozione di elementi tecnici dalle facciate	Portale carrato in legno	
Rimozione balcone	Costruzione muro perimetrale	
Sostituzione parapetto	Cancello come da abaco	
Ridimensionamento infissi	Conservazione integrale portale	
Sostituzione infissi	Intonaco prospetti	
Rimozione infissi a filo esterno	Intonaco muratura perimetrale	
Sostituzione serrande metalliche	
Sostituzione zoccolature atipiche	
Rimozione scale esterne	
Omogeneizzazione muratura perimetrale	
Unificazione livello muratura perimetrale	
Rimozione recinzione a giorno	

ISOLATO 21 - UNITA' EDILIZIA 9 **N-M**

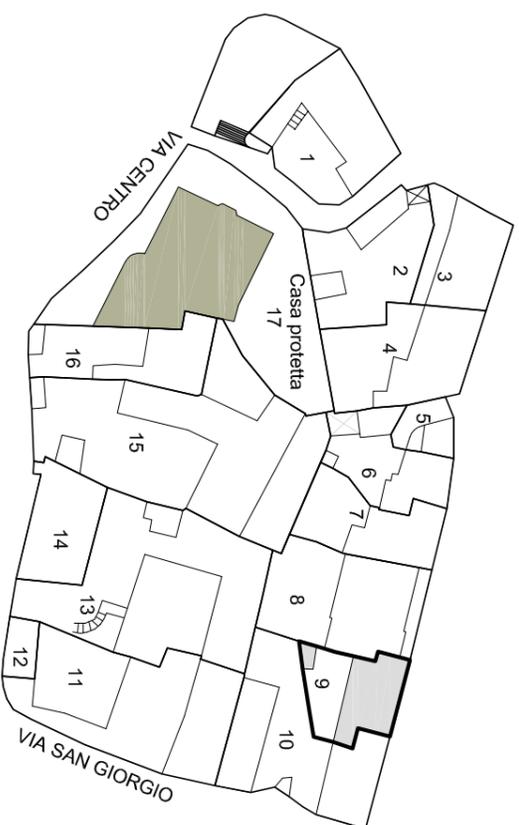

Scala 1:10000

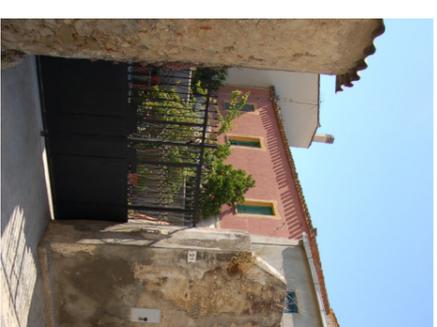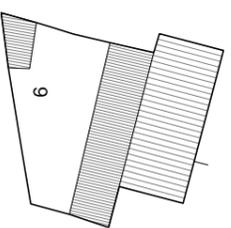


Unità edilizia	9
N° foglio catastale	12
N° di mappa catastale	195 sub 2
S superficie unità edilizia (mq)	159
Sc superficie coperta (mq)	91
V volume (mc)	410
If indice di fabbricabilità (mc/mq)	2,58
Rc rapporto di copertura	0,57
Tipo edificio	
Stato di conservazione	2
Categoria d'intervento	A, B, C
Sa superficie aggiuntiva (mq)	
Va volume aggiuntivo (mc)	
Vt volume totale (mc)	410
Rc rapporto di copertura	0,57
If indice di fabbricabilità (mc/mq)	2,58

PROGETTO


STATO DI FATTO

STATO DI FATTO 1:500


ISOLATO 21 - UNITA' EDILIZIA 10 N-M

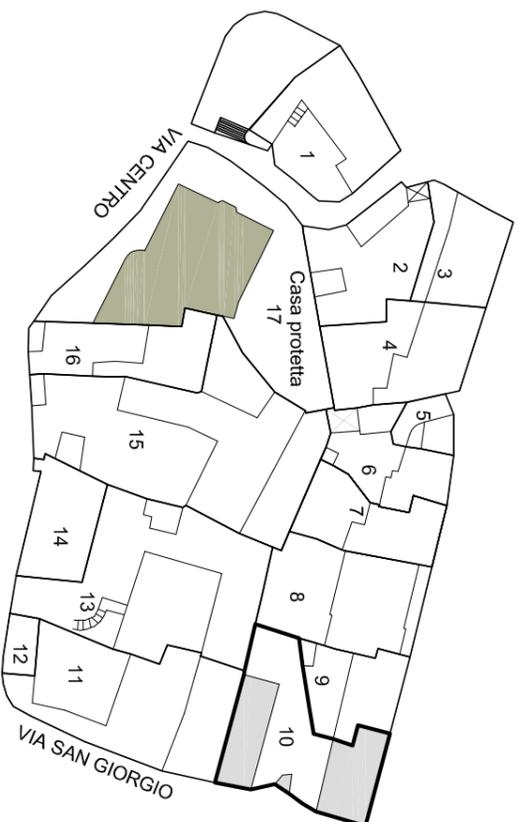


Scala 1:1000

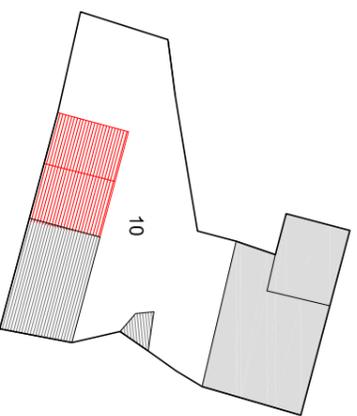

PIANTA PIANO PRIMO 1:500

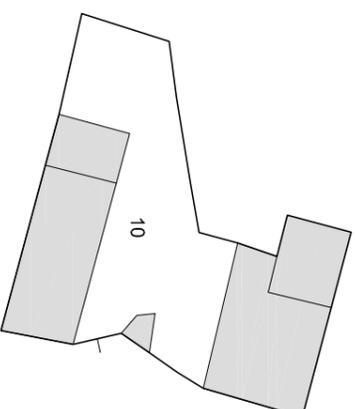


PIANTA PIANO TERRA 1:500

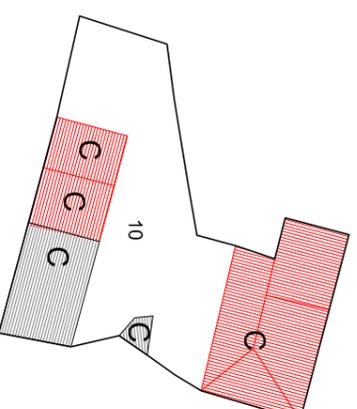


PIANTA COPERTURA 1:500

Indicazioni operative	
●	<table border="1"> <tr> <td>Rimozione copertura in lastre di fibrocemento</td> <td></td> <td>Rimozione rete metallica</td> </tr> <tr> <td>Rimozione pensilina aggettante</td> <td>●</td> <td>Sostituzione cancello</td> </tr> <tr> <td>Rimozione gronde</td> <td>●</td> <td>Copertura in coppi</td> </tr> <tr> <td>Rimozione pluviali</td> <td></td> <td>Tinteggiatura pluviali</td> </tr> <tr> <td>Rimozione marcapiano</td> <td></td> <td>Intonaco a base di calce</td> </tr> <tr> <td>Omogeneizzazione muratura di sovraelevazione o superfetazione</td> <td></td> <td>Balcone come da abaco</td> </tr> <tr> <td>Rimozione rivestimenti di facciata</td> <td></td> <td>Parapetto come da abaco</td> </tr> <tr> <td>Sostituzione intonaco</td> <td>●</td> <td>Infissi in legno</td> </tr> <tr> <td>Rimozione di elementi tecnici dalle facciate</td> <td></td> <td>Portale carrato in legno</td> </tr> <tr> <td>Rimozione balcone</td> <td></td> <td>Costruzione muro perimetrale</td> </tr> <tr> <td>Sostituzione parapetto</td> <td></td> <td>Cancello come da abaco</td> </tr> <tr> <td>Ridimensionamento infissi</td> <td></td> <td>Conservazione integrale portale</td> </tr> <tr> <td>Sostituzione infissi</td> <td></td> <td>Intonaco prospetti</td> </tr> <tr> <td>Rimozione infissi a filo esterno</td> <td></td> <td>Intonaco muratura perimetrale</td> </tr> <tr> <td>Sostituzione serrande metalliche</td> <td></td> <td></td> </tr> <tr> <td>Sostituzione zoccolature atipiche</td> <td></td> <td></td> </tr> <tr> <td>Rimozione scale esterne</td> <td></td> <td></td> </tr> <tr> <td>Omogeneizzazione muratura perimetrale</td> <td></td> <td></td> </tr> <tr> <td>Unificazione livello muratura perimetrale</td> <td></td> <td></td> </tr> <tr> <td>Rimozione recinzione a giorno</td> <td></td> <td></td> </tr> </table>	Rimozione copertura in lastre di fibrocemento		Rimozione rete metallica	Rimozione pensilina aggettante	●	Sostituzione cancello	Rimozione gronde	●	Copertura in coppi	Rimozione pluviali		Tinteggiatura pluviali	Rimozione marcapiano		Intonaco a base di calce	Omogeneizzazione muratura di sovraelevazione o superfetazione		Balcone come da abaco	Rimozione rivestimenti di facciata		Parapetto come da abaco	Sostituzione intonaco	●	Infissi in legno	Rimozione di elementi tecnici dalle facciate		Portale carrato in legno	Rimozione balcone		Costruzione muro perimetrale	Sostituzione parapetto		Cancello come da abaco	Ridimensionamento infissi		Conservazione integrale portale	Sostituzione infissi		Intonaco prospetti	Rimozione infissi a filo esterno		Intonaco muratura perimetrale	Sostituzione serrande metalliche			Sostituzione zoccolature atipiche			Rimozione scale esterne			Omogeneizzazione muratura perimetrale			Unificazione livello muratura perimetrale			Rimozione recinzione a giorno		
Rimozione copertura in lastre di fibrocemento		Rimozione rete metallica	
Rimozione pensilina aggettante	●	Sostituzione cancello	
Rimozione gronde	●	Copertura in coppi	
Rimozione pluviali		Tinteggiatura pluviali	
Rimozione marcapiano		Intonaco a base di calce	
Omogeneizzazione muratura di sovraelevazione o superfetazione		Balcone come da abaco	
Rimozione rivestimenti di facciata		Parapetto come da abaco	
Sostituzione intonaco	●	Infissi in legno	
Rimozione di elementi tecnici dalle facciate		Portale carrato in legno	
Rimozione balcone		Costruzione muro perimetrale	
Sostituzione parapetto		Cancello come da abaco	
Ridimensionamento infissi		Conservazione integrale portale	
Sostituzione infissi		Intonaco prospetti	
Rimozione infissi a filo esterno		Intonaco muratura perimetrale	
Sostituzione serrande metalliche	
Sostituzione zoccolature atipiche	
Rimozione scale esterne	
Omogeneizzazione muratura perimetrale	
Unificazione livello muratura perimetrale	
Rimozione recinzione a giorno	

ISOLATO 21 - UNITA' EDILIZIA 10 N-M

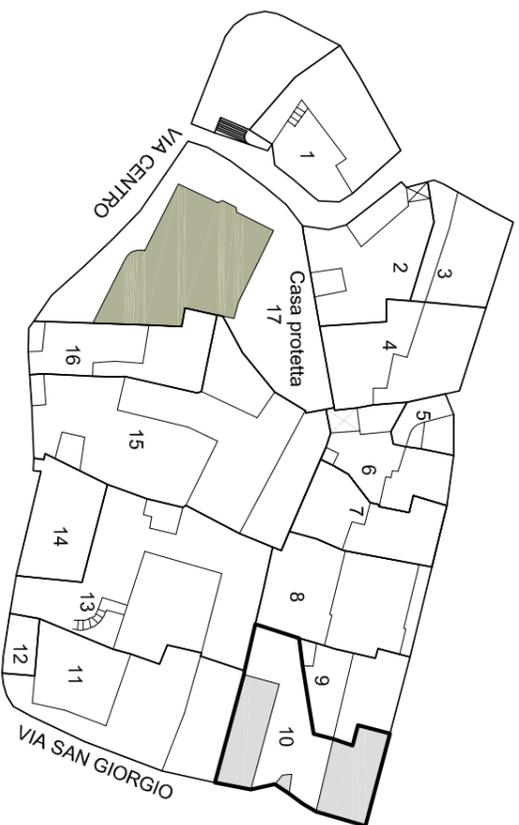

Scala 1:10000

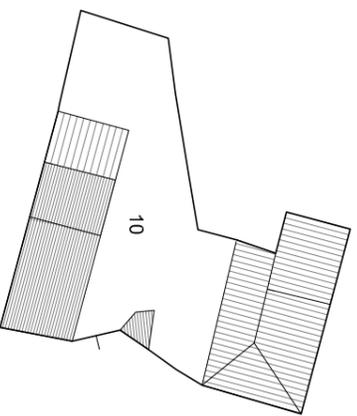


Unità edilizia	10
N° foglio catastale	12
N° di mappa catastale	195 sub 3
S superficie unità edilizia (mq)	368
Sc superficie coperta (mq)	195
V volume (mc)	956
If indice di fabbricabilità (mc/mq)	2,60
Rc rapporto di copertura	0,53
Tipo edificio	
Stato di conservazione	2
Categoria d'intervento	A, B, C
Sa superficie aggiuntiva (mq)	
Va volume aggiuntivo (mc)	
Vt volume totale (mc)	956
Rc rapporto di copertura	0,53
If indice di fabbricabilità (mc/mq)	2,60

PROGETTO


STATO DI FATTO

STATO DI FATTO 1:500


ISOLATO 21 - UNITA' EDILIZIA 11 N-M

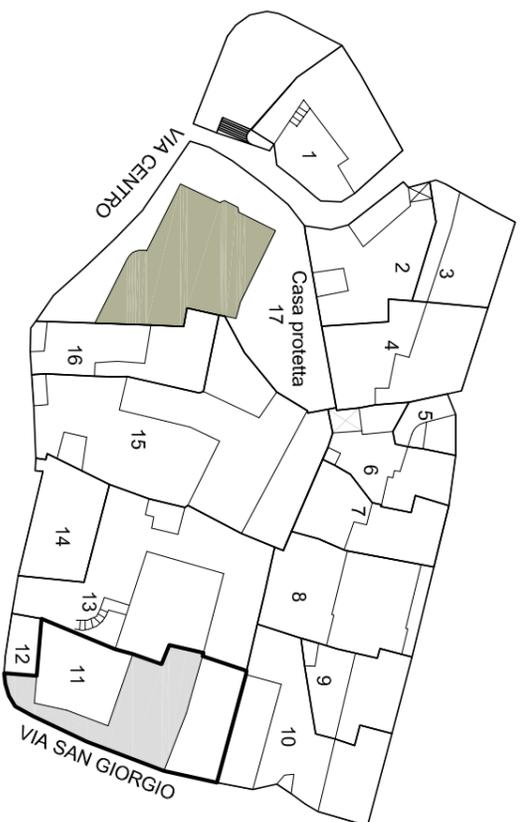


Scala 1:1000

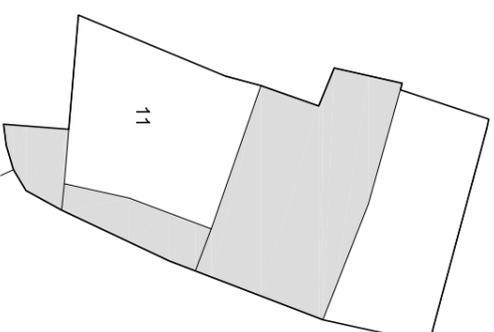

PIANTA PIANO TERRA 1:500

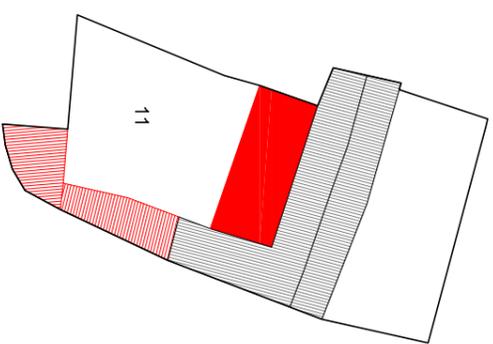


PIANTA PIANO PRIMO 1:500

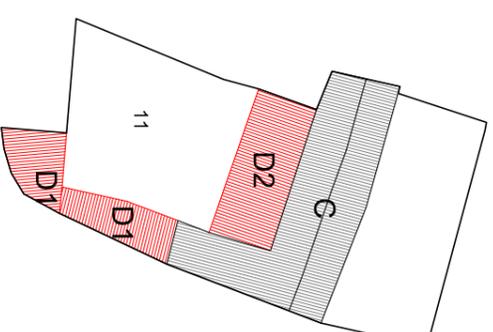


PIANTA COPERTURA 1:500

Indicazioni operative	
●	<table border="1"> <tr> <td>Rimozione copertura in lastre di fibrocemento</td> <td>Rimozione rete metallica</td> </tr> <tr> <td>●</td> <td> <table border="1"> <tr> <td>Rimozione pensilina aggettante</td> <td>●</td> <td>Sostituzione cancello</td> </tr> <tr> <td>Rimozione gronde</td> <td>●</td> <td>Copertura in coppi</td> </tr> <tr> <td>Rimozione pluviali</td> <td></td> <td>Tinteggiatura pluviali</td> </tr> <tr> <td>Rimozione marcapiano</td> <td></td> <td>Intonaco a base di calce</td> </tr> <tr> <td>Omogeneizzazione muratura di sovraelevazione o superfetazione</td> <td></td> <td>Balcone come da abaco</td> </tr> <tr> <td>Rimozione rivestimenti di facciata</td> <td></td> <td>Parapetto come da abaco</td> </tr> <tr> <td>Sostituzione intonaco</td> <td></td> <td>Infissi in legno</td> </tr> <tr> <td>Rimozione di elementi tecnici dalle facciate</td> <td></td> <td>Portale carrato in legno</td> </tr> <tr> <td>Rimozione balcone</td> <td></td> <td>Costruzione muro perimetrale</td> </tr> <tr> <td>Sostituzione parapetto</td> <td></td> <td>Cancello come da abaco</td> </tr> <tr> <td>Ridimensionamento infissi</td> <td></td> <td>Conservazione integrale portale</td> </tr> <tr> <td>Sostituzione infissi</td> <td></td> <td>Intonaco prospetti</td> </tr> <tr> <td>Rimozione infissi a filo esterno</td> <td></td> <td>Intonaco muratura perimetrale</td> </tr> <tr> <td>Sostituzione serrande metalliche</td> <td></td> <td></td> </tr> <tr> <td>Sostituzione zoccolature atipiche</td> <td></td> <td></td> </tr> <tr> <td>Rimozione scale esterne</td> <td></td> <td></td> </tr> <tr> <td>●</td> <td> <table border="1"> <tr> <td>Omogeneizzazione muratura perimetrale</td> <td></td> <td></td> </tr> <tr> <td>Unificazione livello muratura perimetrale</td> <td></td> <td></td> </tr> <tr> <td>Rimozione recinzione a giorno</td> <td></td> <td></td> </tr> </table> </td> </tr> </table></td></tr></table>	Rimozione copertura in lastre di fibrocemento	Rimozione rete metallica	●	<table border="1"> <tr> <td>Rimozione pensilina aggettante</td> <td>●</td> <td>Sostituzione cancello</td> </tr> <tr> <td>Rimozione gronde</td> <td>●</td> <td>Copertura in coppi</td> </tr> <tr> <td>Rimozione pluviali</td> <td></td> <td>Tinteggiatura pluviali</td> </tr> <tr> <td>Rimozione marcapiano</td> <td></td> <td>Intonaco a base di calce</td> </tr> <tr> <td>Omogeneizzazione muratura di sovraelevazione o superfetazione</td> <td></td> <td>Balcone come da abaco</td> </tr> <tr> <td>Rimozione rivestimenti di facciata</td> <td></td> <td>Parapetto come da abaco</td> </tr> <tr> <td>Sostituzione intonaco</td> <td></td> <td>Infissi in legno</td> </tr> <tr> <td>Rimozione di elementi tecnici dalle facciate</td> <td></td> <td>Portale carrato in legno</td> </tr> <tr> <td>Rimozione balcone</td> <td></td> <td>Costruzione muro perimetrale</td> </tr> <tr> <td>Sostituzione parapetto</td> <td></td> <td>Cancello come da abaco</td> </tr> <tr> <td>Ridimensionamento infissi</td> <td></td> <td>Conservazione integrale portale</td> </tr> <tr> <td>Sostituzione infissi</td> <td></td> <td>Intonaco prospetti</td> </tr> <tr> <td>Rimozione infissi a filo esterno</td> <td></td> <td>Intonaco muratura perimetrale</td> </tr> <tr> <td>Sostituzione serrande metalliche</td> <td></td> <td></td> </tr> <tr> <td>Sostituzione zoccolature atipiche</td> <td></td> <td></td> </tr> <tr> <td>Rimozione scale esterne</td> <td></td> <td></td> </tr> <tr> <td>●</td> <td> <table border="1"> <tr> <td>Omogeneizzazione muratura perimetrale</td> <td></td> <td></td> </tr> <tr> <td>Unificazione livello muratura perimetrale</td> <td></td> <td></td> </tr> <tr> <td>Rimozione recinzione a giorno</td> <td></td> <td></td> </tr> </table> </td> </tr> </table>	Rimozione pensilina aggettante	●	Sostituzione cancello	Rimozione gronde	●	Copertura in coppi	Rimozione pluviali		Tinteggiatura pluviali	Rimozione marcapiano		Intonaco a base di calce	Omogeneizzazione muratura di sovraelevazione o superfetazione		Balcone come da abaco	Rimozione rivestimenti di facciata		Parapetto come da abaco	Sostituzione intonaco		Infissi in legno	Rimozione di elementi tecnici dalle facciate		Portale carrato in legno	Rimozione balcone		Costruzione muro perimetrale	Sostituzione parapetto		Cancello come da abaco	Ridimensionamento infissi		Conservazione integrale portale	Sostituzione infissi		Intonaco prospetti	Rimozione infissi a filo esterno		Intonaco muratura perimetrale	Sostituzione serrande metalliche			Sostituzione zoccolature atipiche			Rimozione scale esterne			●	<table border="1"> <tr> <td>Omogeneizzazione muratura perimetrale</td> <td></td> <td></td> </tr> <tr> <td>Unificazione livello muratura perimetrale</td> <td></td> <td></td> </tr> <tr> <td>Rimozione recinzione a giorno</td> <td></td> <td></td> </tr> </table>	Omogeneizzazione muratura perimetrale			Unificazione livello muratura perimetrale			Rimozione recinzione a giorno		
Rimozione copertura in lastre di fibrocemento	Rimozione rete metallica	
●	<table border="1"> <tr> <td>Rimozione pensilina aggettante</td> <td>●</td> <td>Sostituzione cancello</td> </tr> <tr> <td>Rimozione gronde</td> <td>●</td> <td>Copertura in coppi</td> </tr> <tr> <td>Rimozione pluviali</td> <td></td> <td>Tinteggiatura pluviali</td> </tr> <tr> <td>Rimozione marcapiano</td> <td></td> <td>Intonaco a base di calce</td> </tr> <tr> <td>Omogeneizzazione muratura di sovraelevazione o superfetazione</td> <td></td> <td>Balcone come da abaco</td> </tr> <tr> <td>Rimozione rivestimenti di facciata</td> <td></td> <td>Parapetto come da abaco</td> </tr> <tr> <td>Sostituzione intonaco</td> <td></td> <td>Infissi in legno</td> </tr> <tr> <td>Rimozione di elementi tecnici dalle facciate</td> <td></td> <td>Portale carrato in legno</td> </tr> <tr> <td>Rimozione balcone</td> <td></td> <td>Costruzione muro perimetrale</td> </tr> <tr> <td>Sostituzione parapetto</td> <td></td> <td>Cancello come da abaco</td> </tr> <tr> <td>Ridimensionamento infissi</td> <td></td> <td>Conservazione integrale portale</td> </tr> <tr> <td>Sostituzione infissi</td> <td></td> <td>Intonaco prospetti</td> </tr> <tr> <td>Rimozione infissi a filo esterno</td> <td></td> <td>Intonaco muratura perimetrale</td> </tr> <tr> <td>Sostituzione serrande metalliche</td> <td></td> <td></td> </tr> <tr> <td>Sostituzione zoccolature atipiche</td> <td></td> <td></td> </tr> <tr> <td>Rimozione scale esterne</td> <td></td> <td></td> </tr> <tr> <td>●</td> <td> <table border="1"> <tr> <td>Omogeneizzazione muratura perimetrale</td> <td></td> <td></td> </tr> <tr> <td>Unificazione livello muratura perimetrale</td> <td></td> <td></td> </tr> <tr> <td>Rimozione recinzione a giorno</td> <td></td> <td></td> </tr> </table> </td> </tr> </table>	Rimozione pensilina aggettante	●	Sostituzione cancello	Rimozione gronde	●	Copertura in coppi	Rimozione pluviali		Tinteggiatura pluviali	Rimozione marcapiano		Intonaco a base di calce	Omogeneizzazione muratura di sovraelevazione o superfetazione		Balcone come da abaco	Rimozione rivestimenti di facciata		Parapetto come da abaco	Sostituzione intonaco		Infissi in legno	Rimozione di elementi tecnici dalle facciate		Portale carrato in legno	Rimozione balcone		Costruzione muro perimetrale	Sostituzione parapetto		Cancello come da abaco	Ridimensionamento infissi		Conservazione integrale portale	Sostituzione infissi		Intonaco prospetti	Rimozione infissi a filo esterno		Intonaco muratura perimetrale	Sostituzione serrande metalliche			Sostituzione zoccolature atipiche			Rimozione scale esterne			●	<table border="1"> <tr> <td>Omogeneizzazione muratura perimetrale</td> <td></td> <td></td> </tr> <tr> <td>Unificazione livello muratura perimetrale</td> <td></td> <td></td> </tr> <tr> <td>Rimozione recinzione a giorno</td> <td></td> <td></td> </tr> </table>	Omogeneizzazione muratura perimetrale			Unificazione livello muratura perimetrale			Rimozione recinzione a giorno						
Rimozione pensilina aggettante	●	Sostituzione cancello	
Rimozione gronde	●	Copertura in coppi	
Rimozione pluviali		Tinteggiatura pluviali	
Rimozione marcapiano		Intonaco a base di calce	
Omogeneizzazione muratura di sovraelevazione o superfetazione		Balcone come da abaco	
Rimozione rivestimenti di facciata		Parapetto come da abaco	
Sostituzione intonaco		Infissi in legno	
Rimozione di elementi tecnici dalle facciate		Portale carrato in legno	
Rimozione balcone		Costruzione muro perimetrale	
Sostituzione parapetto		Cancello come da abaco	
Ridimensionamento infissi		Conservazione integrale portale	
Sostituzione infissi		Intonaco prospetti	
Rimozione infissi a filo esterno		Intonaco muratura perimetrale	
Sostituzione serrande metalliche	
Sostituzione zoccolature atipiche	
Rimozione scale esterne	
●	<table border="1"> <tr> <td>Omogeneizzazione muratura perimetrale</td> <td></td> <td></td> </tr> <tr> <td>Unificazione livello muratura perimetrale</td> <td></td> <td></td> </tr> <tr> <td>Rimozione recinzione a giorno</td> <td></td> <td></td> </tr> </table>	Omogeneizzazione muratura perimetrale			Unificazione livello muratura perimetrale			Rimozione recinzione a giorno	
Omogeneizzazione muratura perimetrale	
Unificazione livello muratura perimetrale	
Rimozione recinzione a giorno	

ISOLATO 21 - UNITA' EDILIZIA 11 N-M

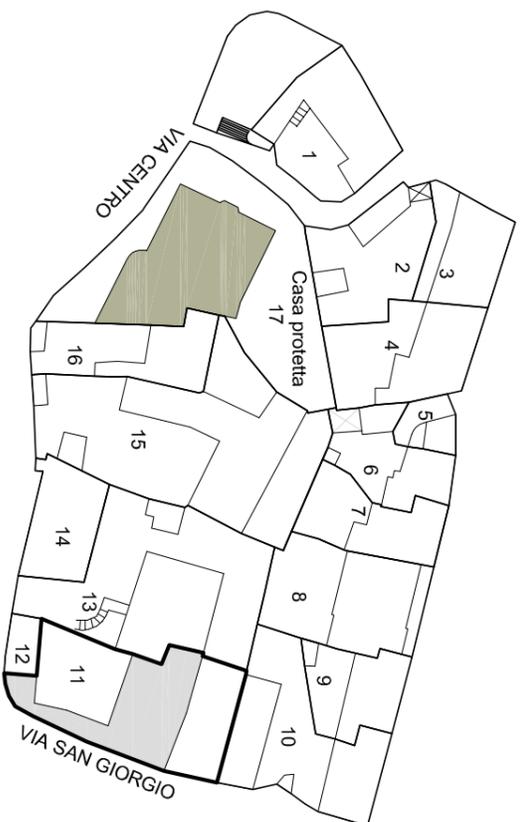

Scala 1:10000

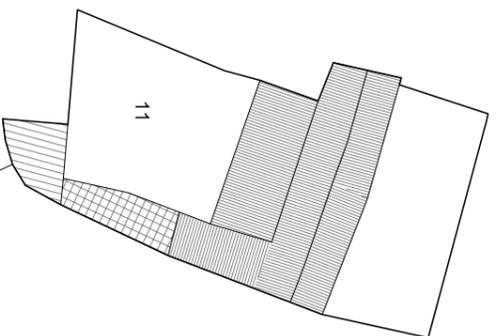

STATO DI FATTO 1:500




Unità edilizia	11
N° foglio catastale	12
N° di mappa catastale	203
S superficie unità edilizia (mq)	452
Sc superficie coperta (mq)	202
V volume (mc)	492
If indice di fabbricabilità (mc/mq)	1,09
Rc rapporto di copertura	0,45
Tipo edificio	
Stato di conservazione	4
Categoria d'intervento	A, B, C, D1, D2
Sa superficie aggiuntiva (mq)	
Va volume aggiuntivo (mc)	47
Vt volume totale (mc)	540
Rc rapporto di copertura	0,45
If indice di fabbricabilità (mc/mq)	1,19

PROGETTO


STATO DI FATTO

ISOLATO 21 - UNITA' EDILIZIA 12 N-M

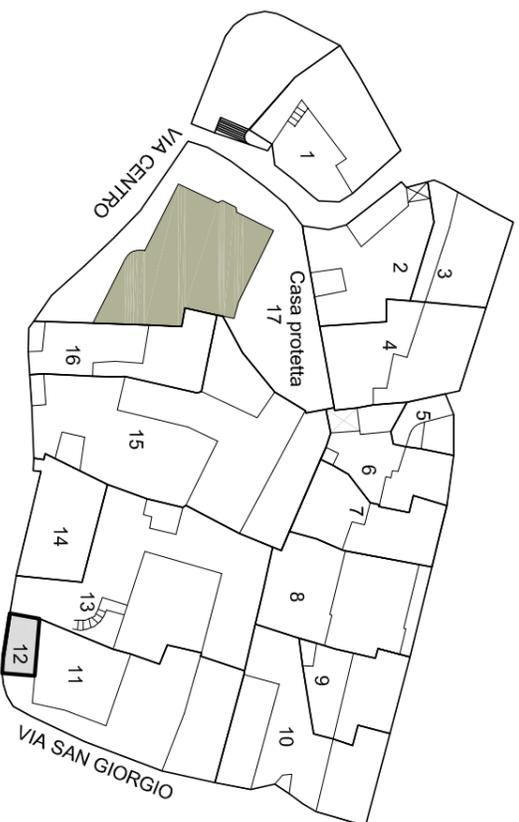

Scala 1:1000

PIANTA PIANO TERRA 1:500

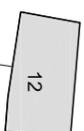


PIANTA PIANO PRIMO 1:500


PIANTA COPERTURA 1:500

Indicazioni operative	
● Rimozione copertura in lastre di fibrocemento	Rimozione rete metallica
Rimozione pensilina aggettante	Sostituzione cancello
Rimozione gronde	● Copertura in coppi
Rimozione pluviali	Tinteggiatura pluviali
Rimozione marcapiano	● Intonaco a base di calce
● Omogeneizzazione muratura di sovraelevazione o superfetazione	Balcone come da abaco
Rimozione rivestimenti di facciata	Parapetto come da abaco
● Sostituzione intonaco	Infissi in legno
Rimozione di elementi tecnici dalle facciate	Portale carrato in legno
Rimozione balcone	Costruzione muro perimetrale
Sostituzione parapetto	Cancello come da abaco
● Ridimensionamento infissi	Conservazione integrale portale
Sostituzione infissi	● Intonaco prospetti
Rimozione infissi a filo esterno	Intonaco muratura perimetrale
Sostituzione serrande metalliche	
Sostituzione zoccolature atipiche	
Rimozione scale esterne	
Omogeneizzazione muratura perimetrale	
Unificazione livello muratura perimetrale	
Rimozione recinzione a giorno	

ISOLATO 21 - UNITA' EDILIZIA 12 N-M

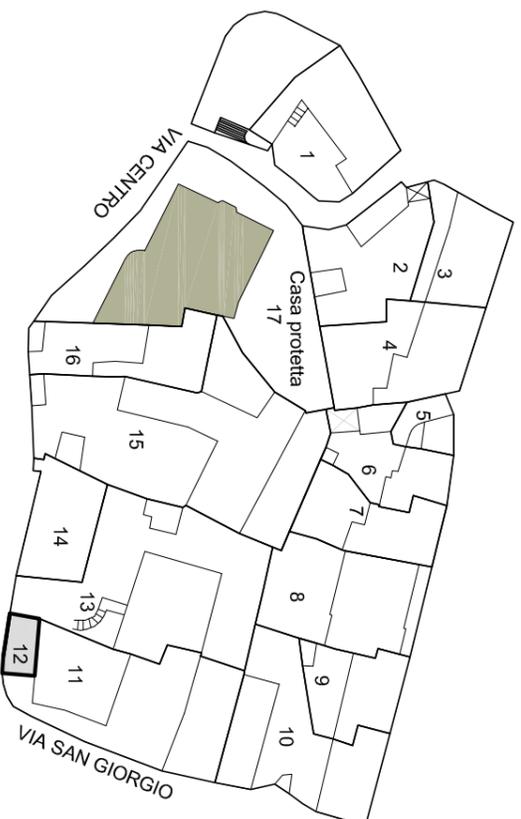

Scala 1:10000

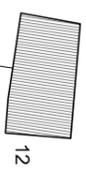


Unità edilizia	12
N° foglio catastale	12
N° di mappa catastale	203
S superficie unità edilizia (mq)	38
Sc superficie coperta (mq)	38
V volume (mc)	150
If indice di fabbricabilità (mc/mq)	4.00
Rc rapporto di copertura	1.00
Tipo edificio	
Stato di conservazione	6
Categoria d'intervento	A, B, D1
Sa superficie aggiuntiva (mq)	
Va volume aggiuntivo (mc)	
Vt volume totale (mc)	150
Rc rapporto di copertura	1.00
If indice di fabbricabilità (mc/mq)	4.00

PROGETTO


STATO DI FATTO

STATO DI FATTO 1:500


ISOLATO 21 - UNITA' EDILIZIA 13 N-M

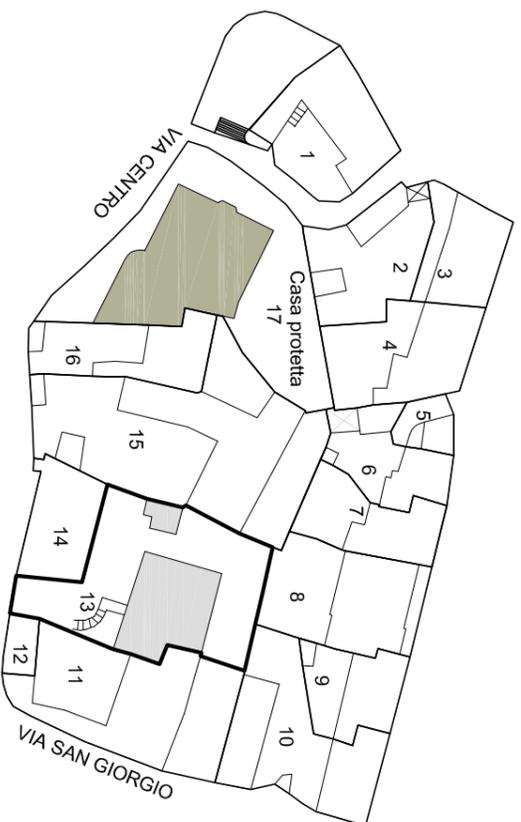


Scala 1:1000

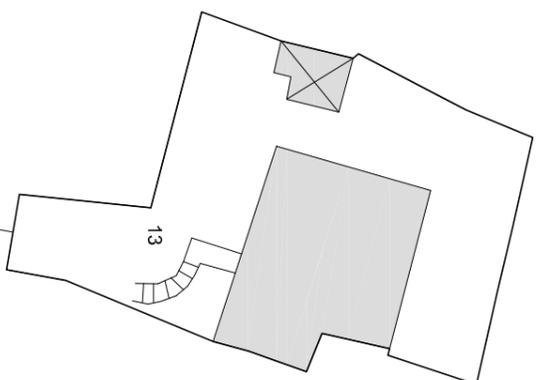

PIANTA PIANO TERRA 1:500

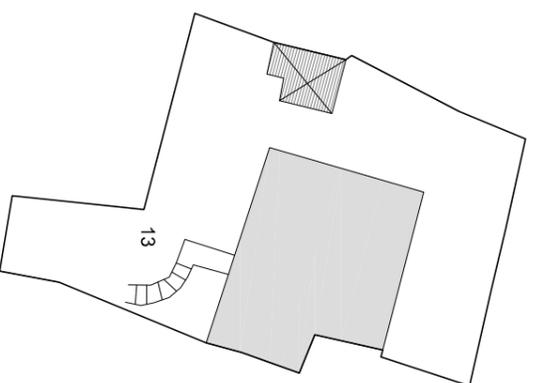


PIANTA PIANO PRIMO 1:500

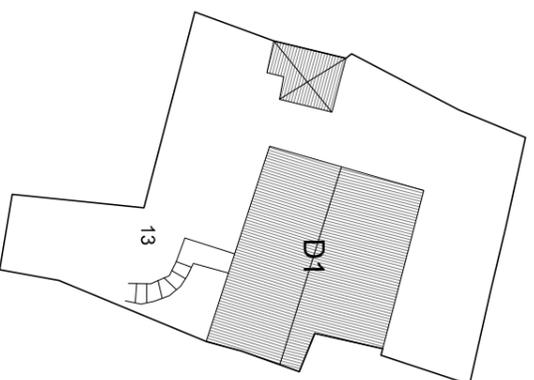



PIANTA COPERTURA 1:500

Indicazioni operative	
Rimozione copertura in lastre di fibrocemento	Rimozione rete metallica
Rimozione pensilina aggettante	● Sostituzione cancello
Rimozione gronde	Copertura in coppi
Rimozione pluviali	Tinteggiatura pluviali
Rimozione marcapiano	Intonaco a base di calce
Omogeneizzazione muratura di sovraelevazione o superfetazione	Balcone come da abaco
Rimozione rivestimenti di facciata	Parapetto come da abaco
● Sostituzione intonaco	● Intessi in legno
Rimozione di elementi tecnici dalle facciate	Portale carraro in legno
Rimozione balcone	Costruzione muro perimetrale
Sostituzione parapetto	Cancello come da abaco
● Ridimensionamento infissi	Conservazione integrale portale
Sostituzione infissi	Intonaco prospetti
Rimozione infissi a filo esterno	● Intonaco muratura perimetrale
Sostituzione serrande metalliche	
Sostituzione zoccolature atipiche	
Rimozione scale esterne	
Omogeneizzazione muratura perimetrale	
Unificazione livello muratura perimetrale	
Rimozione recinzione a giorno	

ISOLATO 21 - UNITA' EDILIZIA 13 N-M

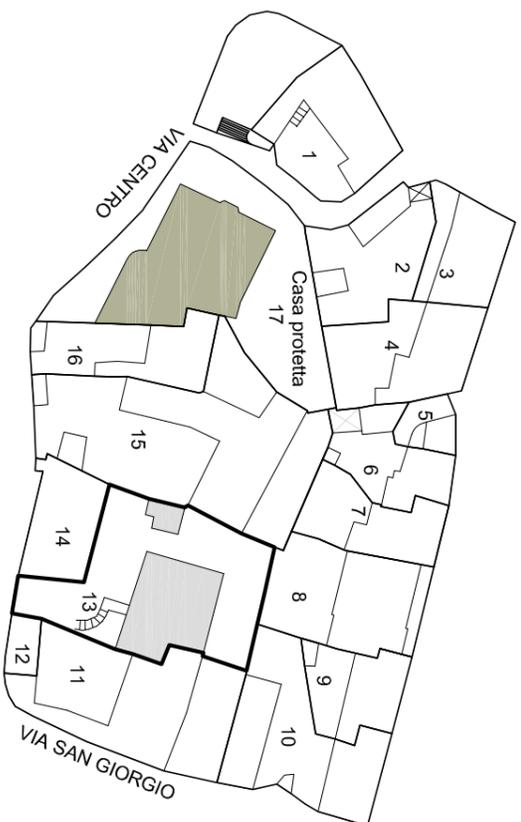

Scala 1:10000

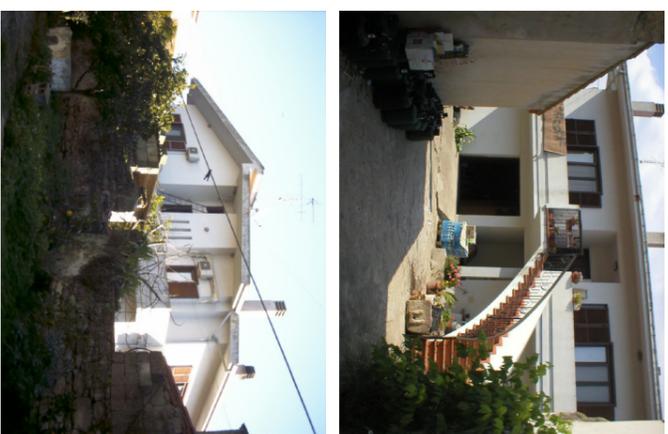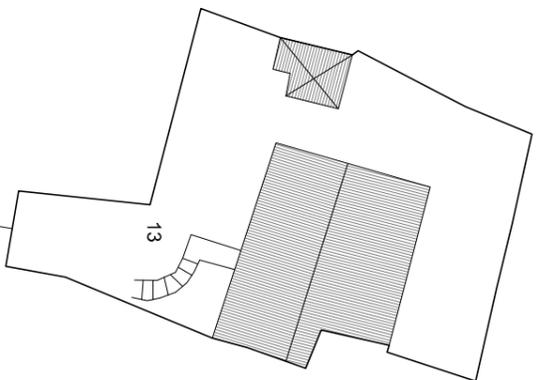


Unità edilizia	13
N° foglio catastale	12
N° di mappa catastale	201 sub 2 - 202
S superficie unità edilizia (mq)	564
Sc superficie coperta (mq)	176
V volume (mc)	998
If indice di fabbricabilità (mc/mq)	1,77
Rc rapporto di copertura	0,31
Tipo edilizio	
Stato di conservazione	4
Categoria d'intervento	A, B, D1
Sa superficie aggiuntiva (mq)	
Va volume aggiuntivo (mc)	
Vt volume totale (mc)	998
Rc rapporto di copertura	0,31
If indice di fabbricabilità (mc/mq)	1,77


PROGETTO

STATO DI FATTO


ISOLATO 21 - UNITA' EDILIZIA 14 N-M

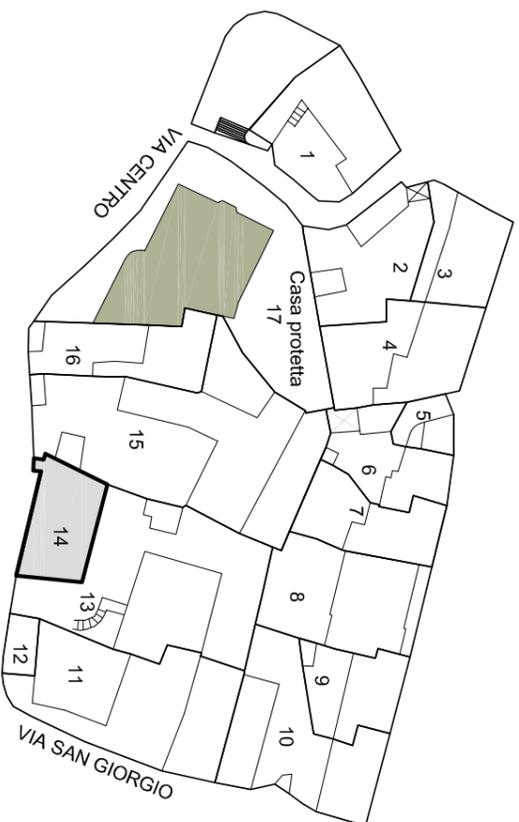


Scala 1:1000

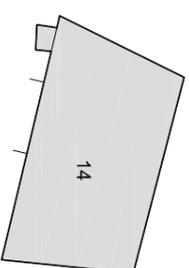

PIANTA PIANO TERRA 1:500

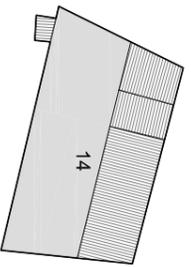


PIANTA PIANO PRIMO 1:500

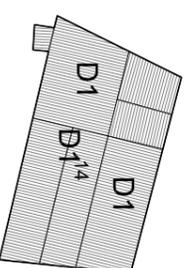

PIANTA COPERTURA 1:500

Indicazioni operative	
Rimozione copertura in lastre di fibrocemento	Rimozione rete metallica
Rimozione pensilina aggettante	Sostituzione cancello
Rimozione gronde	Copertura in coppi
Rimozione pluviali	Tinteggiatura pluviali
Rimozione marcapiano	Intonaco a base di calce
Omogeneizzazione muratura di sovraelevazione o superfetazione	Balcone come da abaco
Rimozione rivestimenti di facciata	Parapetto come da abaco
Sostituzione intonaco	Infissi in legno
Rimozione di elementi tecnici dalle facciate	Portale carrato in legno
Rimozione balcone	Costruzione muro perimetrale
Sostituzione parapetto	Cancello come da abaco
Ridimensionamento infissi	Conservazione integrale portale
Sostituzione infissi	Intonaco prospetti
Rimozione infissi a filo esterno	Intonaco muratura perimetrale
Sostituzione serrande metalliche	
Sostituzione zoccolature atipiche	
Rimozione scale esterne	
Omogeneizzazione muratura perimetrale	
Unificazione livello muratura perimetrale	
Rimozione recinzione a giorno	


ISOLATO 21 - UNITA' EDILIZIA 14 **N-M**

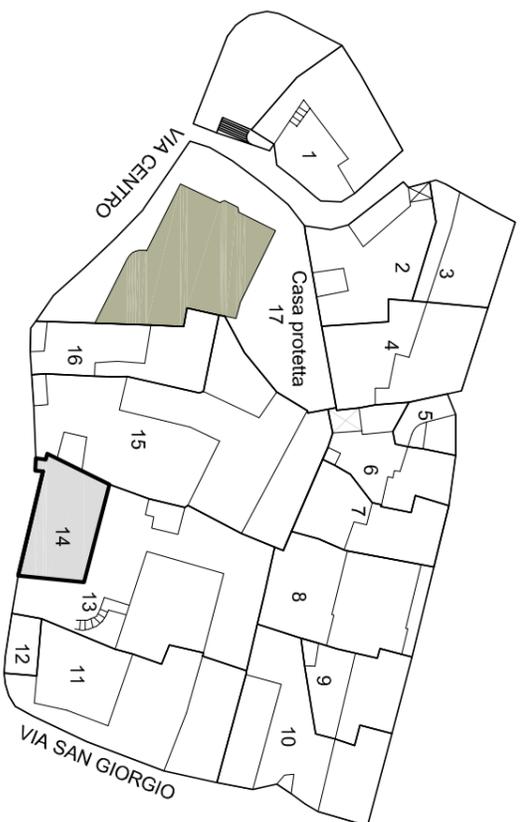

Scala 1:10000




Unità edilizia	14
N° foglio catastale	12
N° di mappa catastale	201 sub1
S superficie unità edilizia (mq)	153
Sc superficie coperta (mq)	153
V volume (mc)	677
If indice di fabbricabilità (mc/mq)	4,41
Rc rapporto di copertura	1,00
Tipo edilizio	
Stato di conservazione	4
Categoria d'intervento	A, B, D1
Sa superficie aggiuntiva (mq)	
Va volume aggiuntivo (mc)	
Vt volume totale (mc)	677
Rc rapporto di copertura	1,00
If indice di fabbricabilità (mc/mq)	4,41
PROGETTO	
STATO DI FATTO	

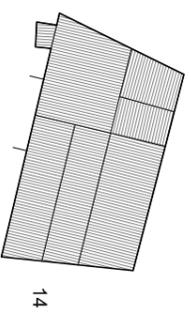


14

STATO DI FATTO 1:500


ISOLATO 21 - UNITA' EDILIZIA 15 N-M

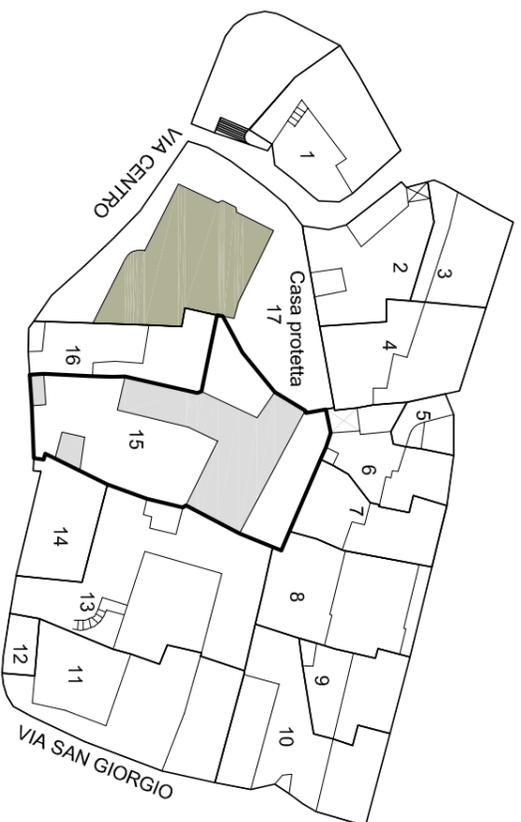


Scala 1:1000

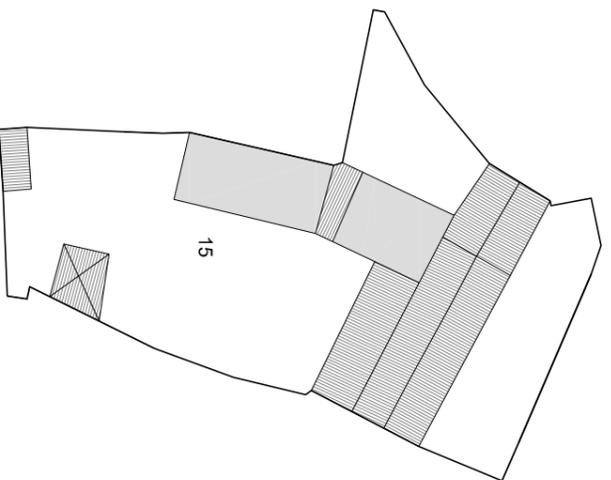

PIANTA PIANO PRIMO 1:500

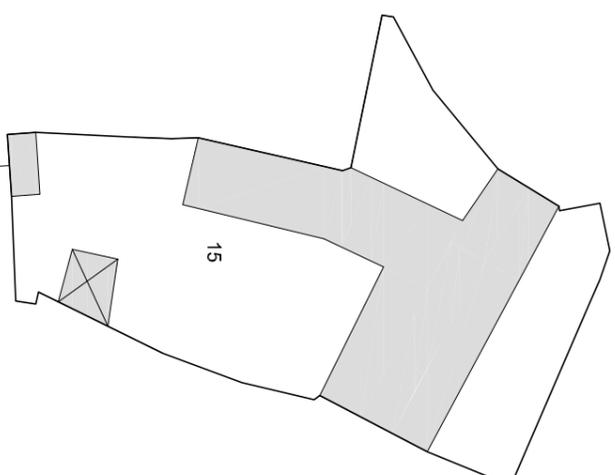


PIANTA PIANO TERRA 1:500

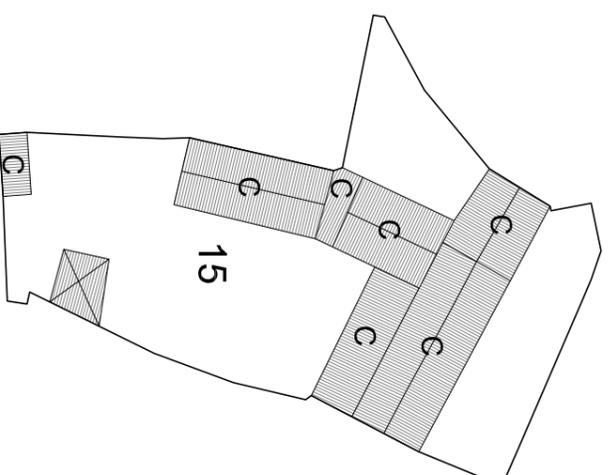


PIANTA COPERTURA 1:500

Indicazioni operative		
Rimozione copertura in lastre di fibrocemento		Rimozione rete metallica
Rimozione pensilina aggettante		Sostituzione cancello
Rimozione gronde		Copertura in coppi
Rimozione pluviali		Tinteggiatura pluviali
Rimozione marcapiano		Intonaco a base di calce
Omogeneizzazione muratura di sovraelevazione o superfetazione		Balcone come da abaco
Rimozione rivestimenti di facciata		Parapetto come da abaco
Sostituzione intonaco		Infissi in legno
Rimozione di elementi tecnici dalle facciate		Portale carrato in legno
Rimozione balcone		Costruzione muro perimetrale
Sostituzione parapetto		Cancello come da abaco
Ridimensionamento infissi	●	Conservazione integrale portale
Sostituzione infissi		Intonaco prospetti
Rimozione infissi a filo esterno	●	Intonaco muratura perimetrale
Sostituzione serrande metalliche		
Sostituzione zoccolature atipiche		
Rimozione scale esterne		
Omogeneizzazione muratura perimetrale	●	
Unificazione livello muratura perimetrale		
Rimozione recinzione a giorno		


ISOLATO 21 - UNITA' EDILIZIA 15 N-M

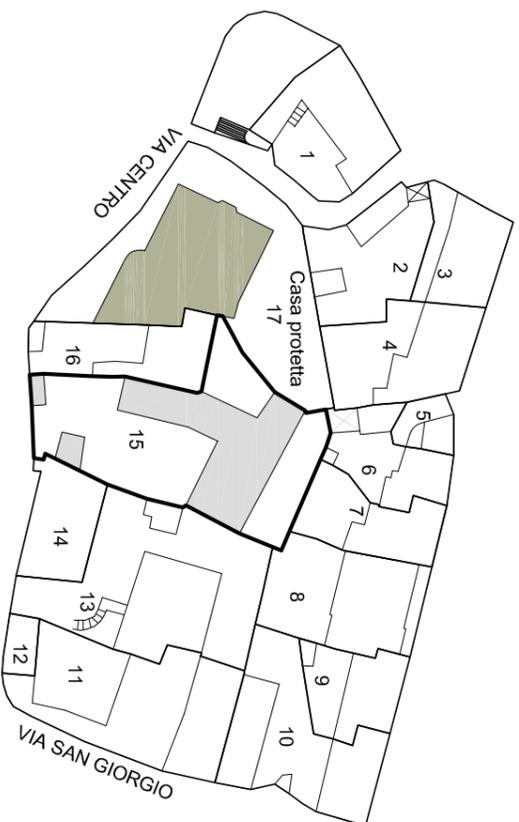

Scala 1:10000

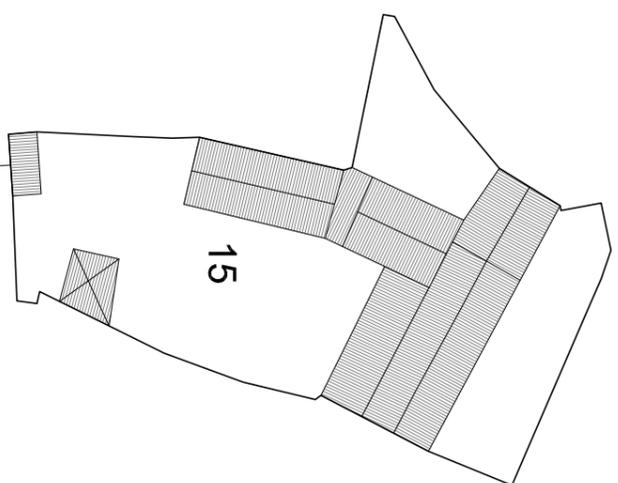

STATO DI FATTO 1:5000

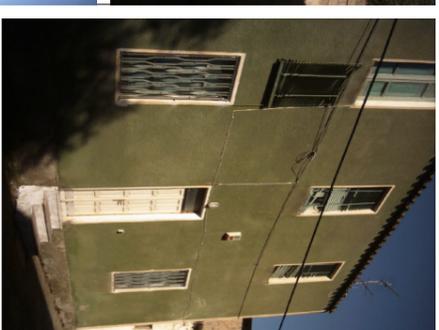


Unità edilizia	15
N° foglio catastale	12
N° di mappa catastale	199 sub 1 - 200
S superficie unità edilizia (mq)	723
Sc superficie coperta (mq)	254
V volume (mc)	1336
If indice di fabbricabilità (mc/mq)	1,85
Rc rapporto di copertura	0,35
Tipo edilizio	
Stato di conservazione	3
Categoria d'intervento	A, B, C
Sa superficie aggiuntiva (mq)	
Va volume aggiuntivo (mc)	
Vt volume totale (mc)	1336
Rc rapporto di copertura	0,35
If indice di fabbricabilità (mc/mq)	1,85


PROGETTO

STATO DI FATTO


ISOLATO 21 - UNITA' EDILIZIA 16 N-M

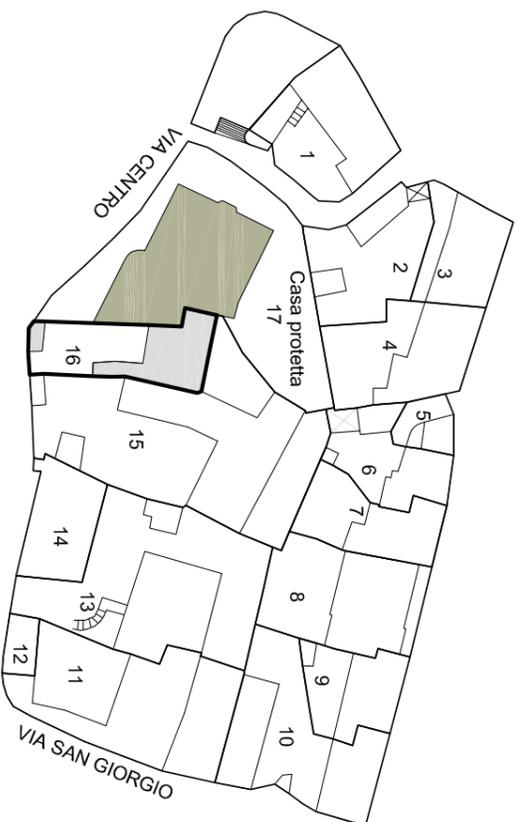


Scala 1:1000

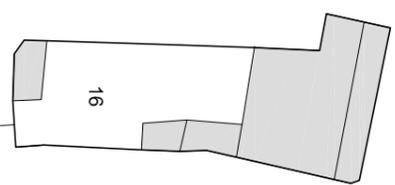

PIANTA PIANO TERRA 1:500

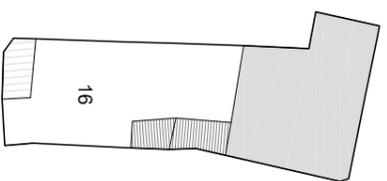


PIANTA PIANO PRIMO 1:500

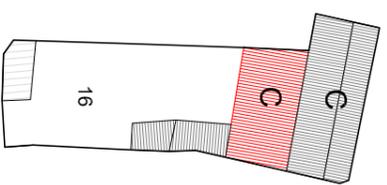


PIANTA COPERTURA 1:500

Indicazioni operative	
● Rimozione copertura in lastre di fibrocemento	Rimozione rete metallica
● Rimozione pensilina aggettante	● Sostituzione cancello
● Rimozione gronde	● Copertura in coppi
● Rimozione pluviali	Tinteggiatura pluviali
● Rimozione marcapiano	Intonaco a base di calce
● Omogeneizzazione muratura di sovraelevazione o superfetazione	Balcone come da abaco
● Rimozione rivestimenti di facciata	Parapetto come da abaco
● Sostituzione intonaco	● Infissi in legno
● Rimozione di elementi tecnici dalle facciate	● Portale carrato in legno
● Rimozione balcone	Costruzione muro perimetrale
● Sostituzione parapetto	Cancello come da abaco
● Ridimensionamento infissi	● Conservazione integrale portale
● Sostituzione infissi	Intonaco prospetti
● Rimozione infissi a filo esterno	Intonaco muratura perimetrale
● Sostituzione serrande metalliche	
● Sostituzione zoccolature atipiche	
● Rimozione scale esterne	
● Omogeneizzazione muratura perimetrale	
● Unificazione livello muratura perimetrale	
● Rimozione recinzione a giorno	


ISOLATO 21 - UNITA' EDILIZIA 17 N-M

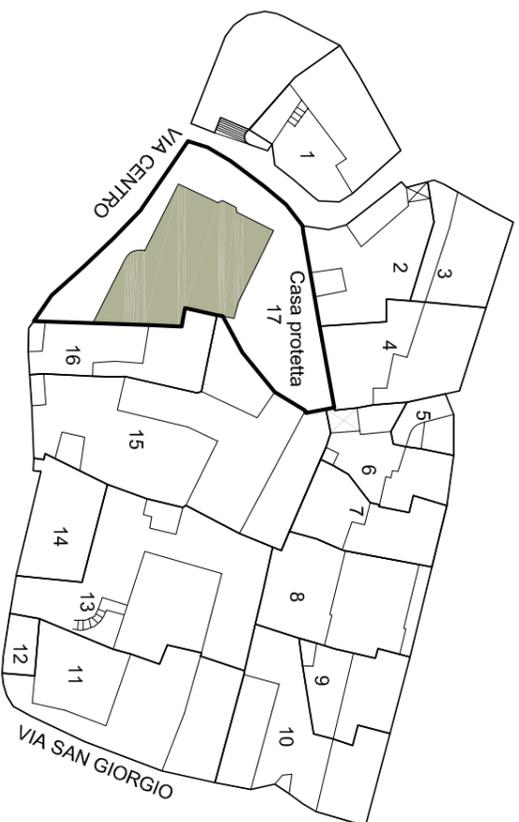


Scala 1:1000

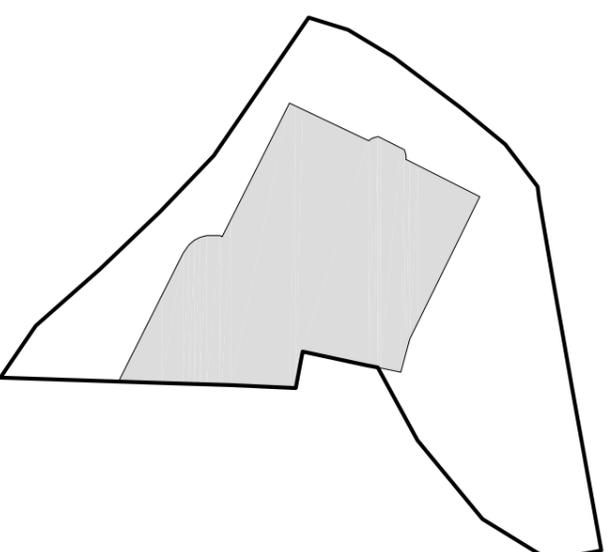


PIANTA PIANO TERRA 1:500

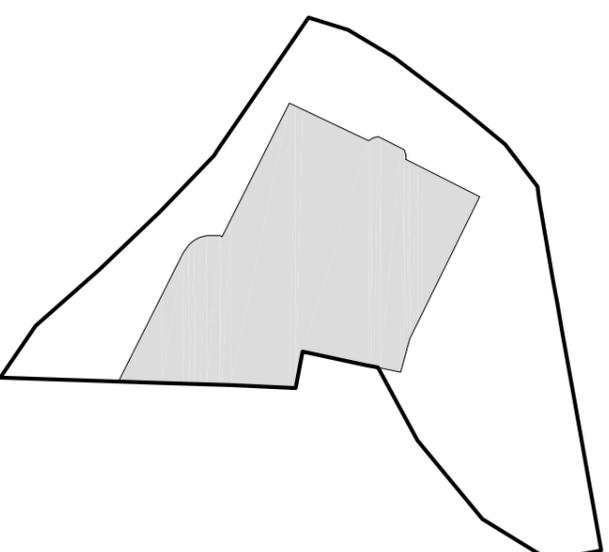

PIANTA PIANO SECONDO 1:500

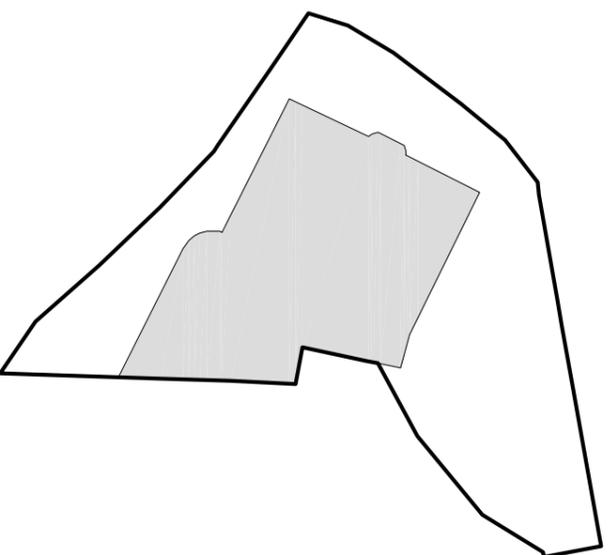


PIANTA PIANO PRIMO 1:500

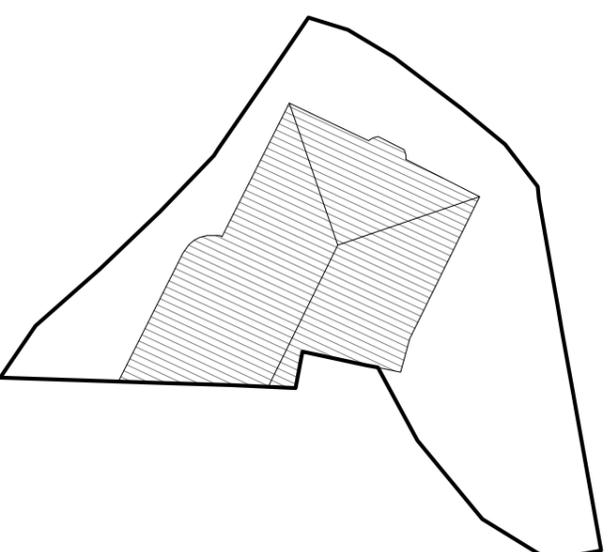


PIANTA COPERTURA 1:500

Indicazioni operative		
Rimozione copertura in lastre di fibrocemento		Rimozione rete metallica
Rimozione pensilina aggettante		Sostituzione cancello
Rimozione gronde		Copertura in coppi
Rimozione pluviali		Tinteggiatura pluviali
Rimozione marcapiano		Intonaco a base di calce
Omogeneizzazione muratura di sovraelevazione o superfetazione		Balcone come da abaco
Rimozione rivestimenti di facciata		Parapetto come da abaco
Sostituzione intonaco		Infissi in legno
Rimozione di elementi tecnici dalle facciate		Portale carrato in legno
Rimozione balcone		Costruzione muro perimetrale
Sostituzione parapetto		Cancello come da abaco
Ridimensionamento infissi		Conservazione integrale portale
Sostituzione infissi		Intonaco prospetti
Rimozione infissi a filo esterno		Intonaco muratura perimetrale
Sostituzione serrande metalliche		
Sostituzione zoccolature atipiche		
Rimozione scale esterne		
Omogeneizzazione muratura perimetrale		
Unificazione livello muratura perimetrale		
Rimozione recinzione a giorno		

ISOLATO 21 - UNITA' EDILIZIA 17 N-M

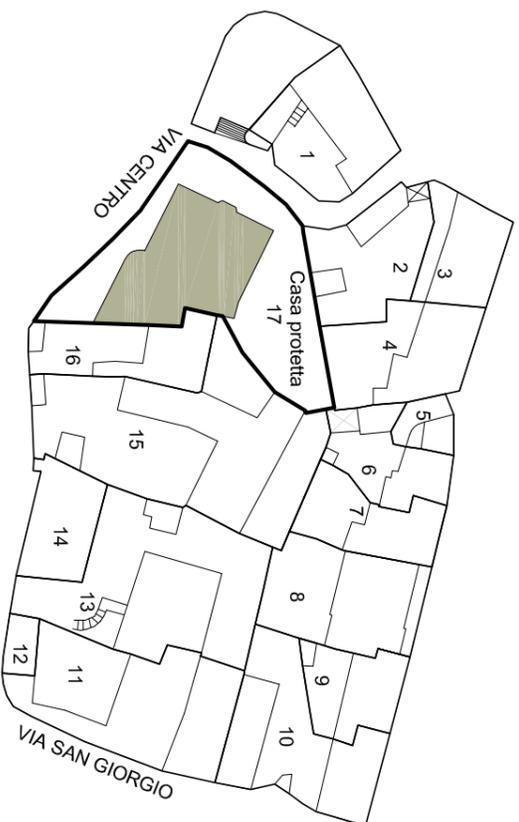

Scala 1:10000

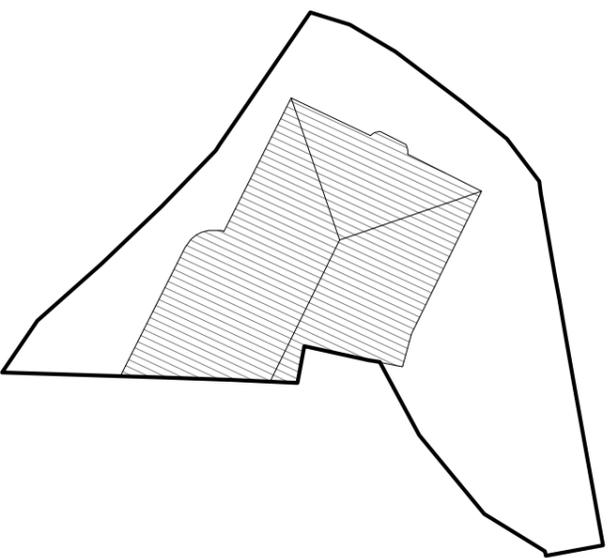

STATO DI FATTO 1:500



Unità edilizia	17
N° foglio catastale	12
N° di mappa catastale	196 - 197
S superficie unità edilizia (mq)	739
Sc superficie coperta (mq)	295
V volume (mc)	2665
If indice di fabbricabilità (mc/mq)	
Rc rapporto di copertura	
Tipo edilizio	
Stato di conservazione	
Categoria d'intervento	
Sa superficie aggiuntiva (mq)	
Va volume aggiuntivo (mc)	
Vt volume totale (mc)	
Rc rapporto di copertura	
If indice di fabbricabilità (mc/mq)	
PROGETTO	
STATO DI FATTO	