




ISOLATO 16 - UNITA' EDILIZIA 1 **N-M**

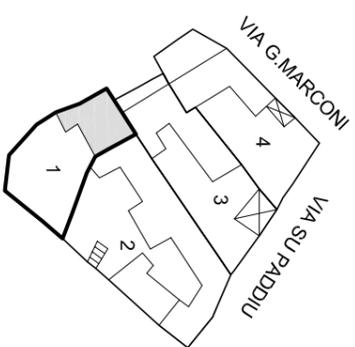


Scala 1:1000

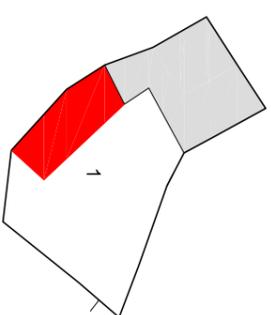

PIANTA PIANO TERRA 1:500

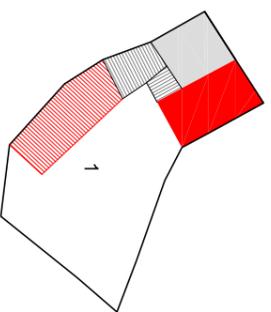


PIANTA PIANO PRIMO 1:500

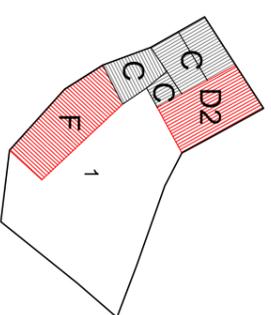


PIANTA COPERTURA 1:500

Indicazioni operative	
Rimozione copertura in lastre di fibrocemento	Rimozione rete metallica
Rimozione pensilina aggettante	Sostituzione cancello
Rimozione gronde	Copertura in coppi
Rimozione pluviali	Tinteggiatura pluviali
Rimozione marcapiano	Intonaco a base di calce
● Omogeneizzazione muratura di sopraelevazione o superfetazione	Balcone come da abaco
Rimozione rivestimenti di facciata	Parapetto come da abaco
Sostituzione intonaco	Infissi in legno
Rimozione di elementi tecnici dalle facciate	Portale carrato in legno
Rimozione balcone	Costruzione muro perimetrale
Sostituzione parapetto	Cancello come da abaco
Ridimensionamento infissi	Conservazione integrale portale
Sostituzione infissi	Intonaco prospetti
Rimozione infissi a filo esterno	Intonaco muratura perimetrale
Sostituzione serrande metalliche	
Sostituzione zoccolature atipiche	
Rimozione scale esterne	
Omogeneizzazione muratura perimetrale	
Unificazione livello muratura perimetrale	
Rimozione recinzione a giorno	

ISOLATO 16 - UNITA' EDILIZIA 1 **N-M**

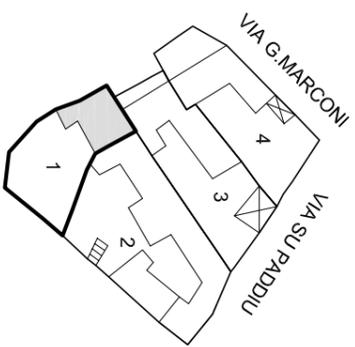

Scala 1:1000

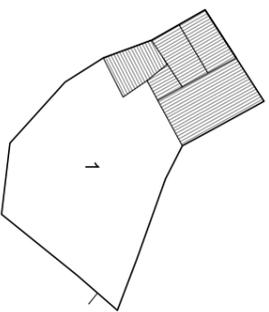


Unità edilizia	1
N° foglio catastale	12
N° di mappa catastale	296 - 297
S superficie unità edilizia (mq)	188
Sc superficie coperta (mq)	54
V volume (mc)	214
If indice di fabbricabilità (mc/mq)	1,14
Rc rapporto di copertura	0,29
Tipo edificio	
Stato di conservazione	4
Categoria d'intervento	A, B, C, D2, F
Sa superficie aggiuntiva (mq)	28
Va volume aggiuntivo (mc)	132
Vt volume totale (mc)	346
Rc rapporto di copertura	0,44
If indice di fabbricabilità (mc/mq)	1,84

PROGETTO


STATO DI FATTO

STATO DI FATTO 1:500


ISOLATO 16 - UNITA' EDILIZIA 2 **N-M**

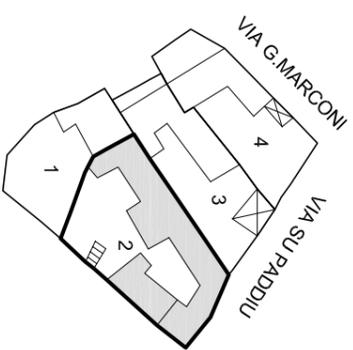


Scala 1:1000

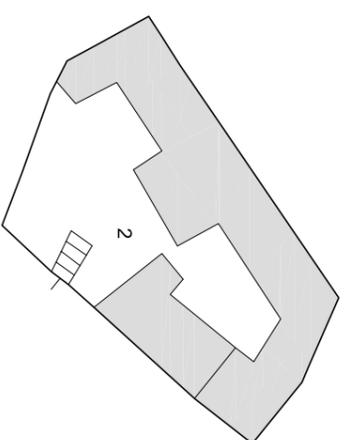

PIANTA PIANO TERRA 1:500

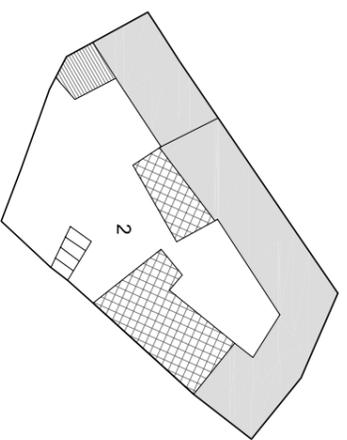


PIANTA PIANO PRIMO 1:500

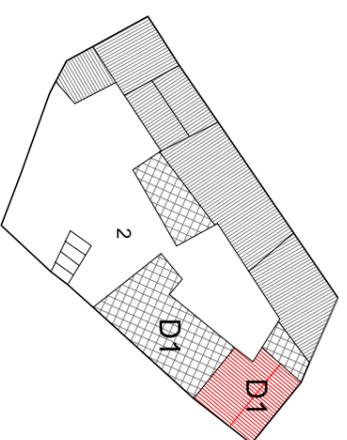



PIANTA COPERTURA 1:500

Indicazioni operative		
●	Rimozione copertura in lastre di fibrocemento	Rimozione rete metallica
●	Rimozione pensilina aggettante	Sostituzione cancello
	Rimozione gronde	● Copertura in coppi
	Rimozione pluviali	Tinteggiatura pluviali
●	Rimozione marcapiano	● Intonaco a base di calce
	Omogeneizzazione muratura di sovraelevazione o superfetazione	Balcone come da abaco
	Rimozione rivestimenti di facciata	Parapetto come da abaco
	Sostituzione intonaco	Infissi in legno
	Rimozione di elementi tecnici dalle facciate	Portale carrato in legno
	Rimozione balcone	Costruzione muro perimetrale
	Sostituzione parapetto	Cancello come da abaco
	Ridimensionamento infissi	Conservazione integrale portale
	Sostituzione infissi	● Intonaco prospetti
	Rimozione infissi a filo esterno	Intonaco muratura perimetrale
	Sostituzione serrande metalliche	
	Sostituzione zoccolature atipiche	
	Rimozione scale esterne	
●	Omogeneizzazione muratura perimetrale	
	Unificazione livello muratura perimetrale	
	Rimozione recinzione a giorno	

ISOLATO 16 - UNITA' EDILIZIA 2 **N-M**

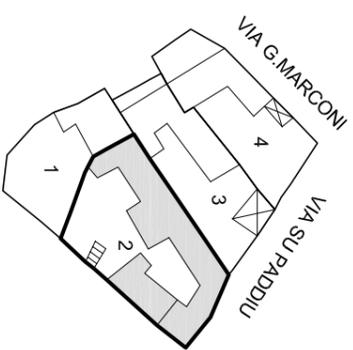

Scala 1:1000

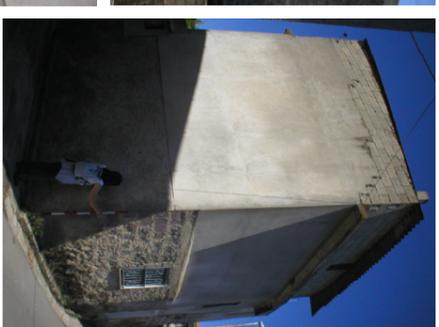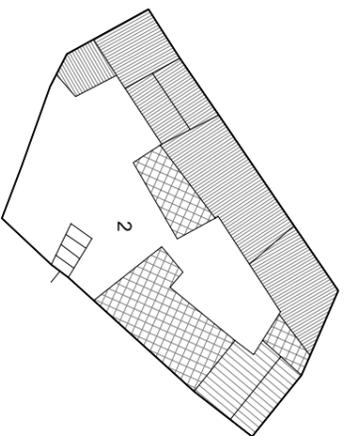


Unità edilizia	2
N° foglio catastale	12
N° di mappa catastale	481 - 482 sub 1-2 483 - 484
S superficie unità edilizia (mq)	376
Sc superficie coperta (mq)	216
V volume (mc)	1108
If indice di fabbricabilità (mc/mq)	2,95
Rc rapporto di copertura	0,58
Tipo edilizio	
Stato di conservazione	4
Categoria d'intervento	A, B, D1
Sa superficie aggiuntiva (mq)	
Va volume aggiuntivo (mc)	
Vt volume totale (mc)	1108
Rc rapporto di copertura	0,58
If indice di fabbricabilità (mc/mq)	2,95


PROGETTO

STATO DI FATTO


ISOLATO 16 - UNITA' EDILIZIA 3 N-M

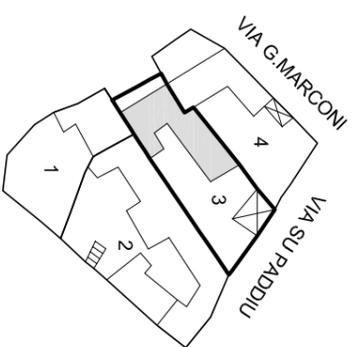


Scala 1:1000

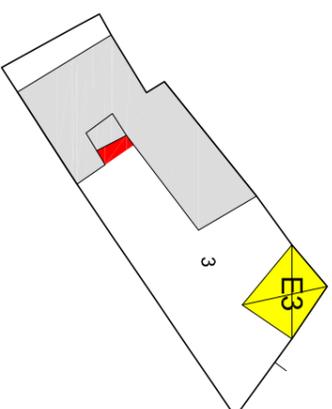

PIANTA PIANO TERRA 1:500

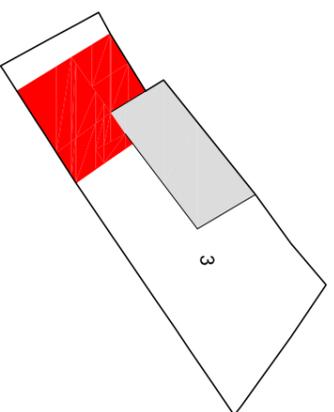


PIANTA PIANO PRIMO 1:500

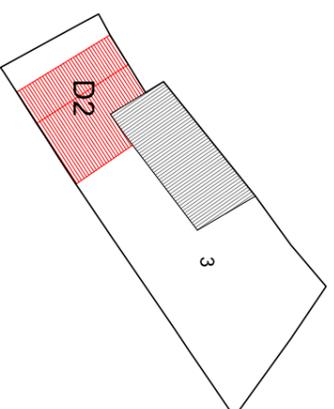


PIANTA COPERTURA 1:500

Indicazioni operative		
Rimozione copertura in lastre di fibrocemento		Rimozione rete metallica
Rimozione pensilina aggettante		Sostituzione cancello
Rimozione gronde		Copertura in coppi
Rimozione pluviali		Tinteggiatura pluviali
Rimozione marcapiano		Intonaco a base di calce
Omogeneizzazione muratura di sovraelevazione o superfetazione		Balcone come da abaco
Rimozione rivestimenti di facciata		Parapetto come da abaco
Sostituzione intonaco	●	Infissi in legno
Rimozione di elementi tecnici dalle facciate		Portale carrato in legno
Rimozione balcone		Costruzione muro perimetrale
Sostituzione parapetto	●	Cancello come da abaco
Ridimensionamento infissi	●	Conservazione integrale portale
Sostituzione infissi		Intonaco prospetti
Rimozione infissi a filo esterno	●	Intonaco muratura perimetrale
Sostituzione serrande metalliche		
Sostituzione zoccolature atipiche		
Rimozione scale esterne		
Omogeneizzazione muratura perimetrale		
Unificazione livello muratura perimetrale		
Rimozione recinzione a giorno		

ISOLATO 16 - UNITA' EDILIZIA 3 **N-M**

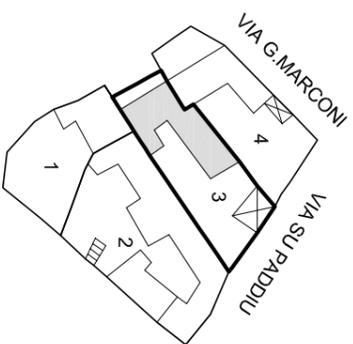

Scala 1:1000

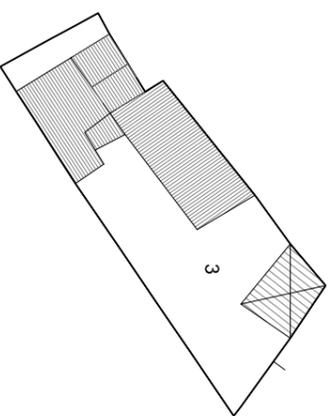


Unità edilizia	3
N° foglio catastale	12
N° di mappa catastale	294 (parte) - 295
S superficie unità edilizia (mq)	258
Sc superficie coperta (mq)	115
V volume (mc)	515
If indice di fabbricabilità (mc/mq)	2,00
Rc rapporto di copertura	0,45
Tipo edilizio	
Stato di conservazione	3
Categoria d'intervento	A, B, D2, E3
Sa superficie aggiuntiva (mq)	- 18
Va volume aggiuntivo (mc)	98
Vt volume totale (mc)	613
Rc rapporto di copertura	0,38
If indice di fabbricabilità (mc/mq)	2,38


PROGETTO

STATO DI FATTO


ISOLATO 16 - UNITA' EDILIZIA 4 **N-M**

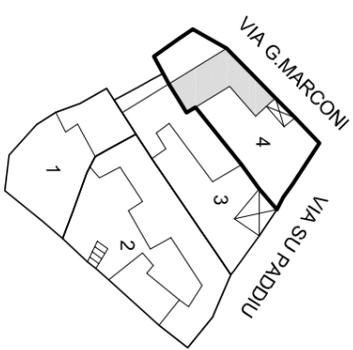


Scala 1:1000

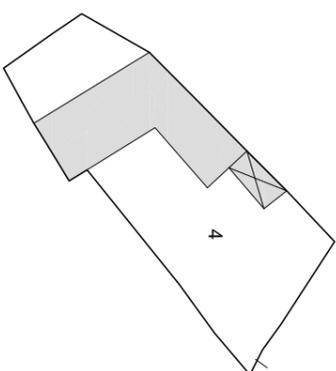

PIANTA PIANO TERRA 1:500

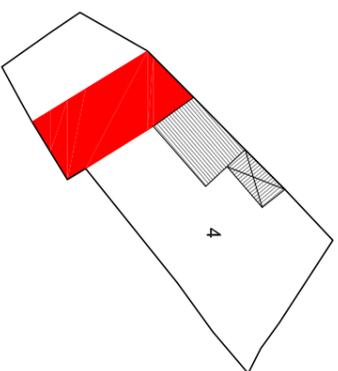


PIANTA PIANO PRIMO 1:500

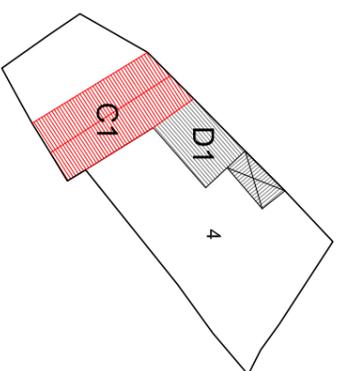



PIANTA COPERTURA 1:500

Indicazioni operative	
Rimozione copertura in lastre di fibrocemento	Rimozione rete metallica
Rimozione pensilina aggettante	Sostituzione cancello
Rimozione gronde	Copertura in coppi
Rimozione pluviali	Tinteggiatura pluviali
Rimozione marcapiano	Intonaco a base di calce
● Omogeneizzazione muratura di sopraelevazione o superfetazione	Balcone come da abaco
Rimozione rivestimenti di facciata	Parapetto come da abaco
Sostituzione intonaco	Infissi in legno
Rimozione di elementi tecnici dalle facciate	Portale carrato in legno
Rimozione balcone	Costruzione muro perimetrale
Sostituzione parapetto	Cancello come da abaco
Ridimensionamento infissi	Conservazione integrale portale
Sostituzione infissi	Intonaco prospetti
Rimozione infissi a filo esterno	Intonaco muratura perimetrale
Sostituzione serrande metalliche	● Conservazione integrale muratura perimetrale
Sostituzione zoccolature atipiche	
Rimozione scale esterne	
● Omogeneizzazione muratura perimetrale	
● Unificazione livello muratura perimetrale	
Rimozione recinzione a giorno	

ISOLATO 16 - UNITA' EDILIZIA 4 **N-M**

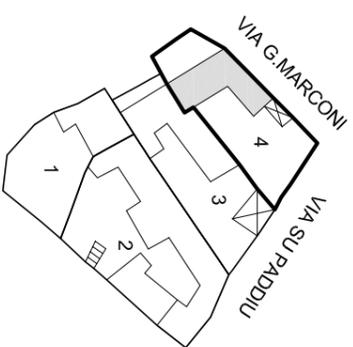

Scala 1:1000

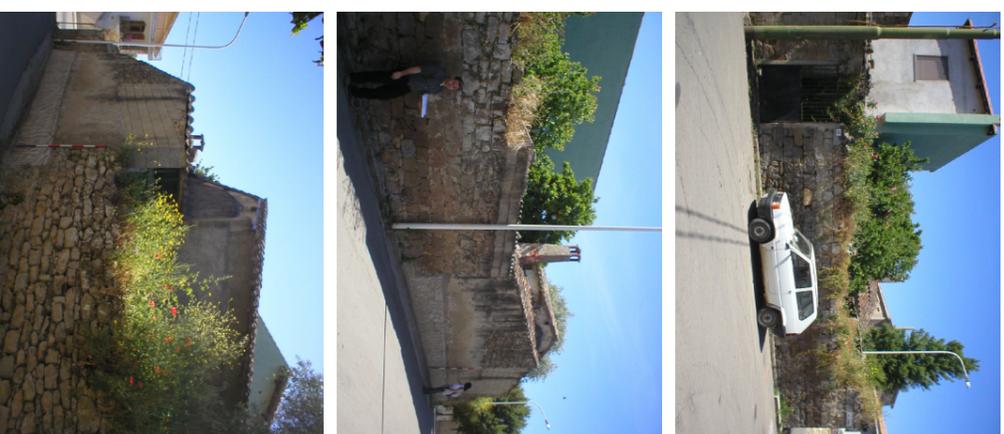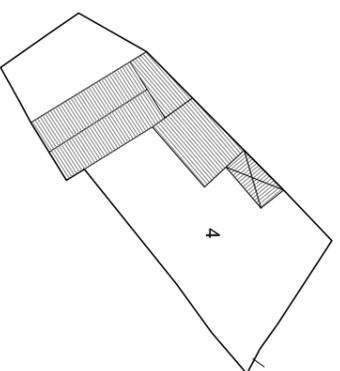

Unità edilizia	4
N° foglio catastale	12
N° di mappa catastale	293 - 294 (parte)
S superficie unità edilizia (mq)	247
Sc superficie coperta (mq)	75
V volume (mc)	240
If indice di fabbricabilità (mc/mq)	0,97
Rc rapporto di copertura	0,30
Tipo edilizio	
Stato di conservazione	2
Categoria d'intervento	A, B, C1, D1
Sa superficie aggiuntiva (mq)	
Va volume aggiuntivo (mc)	144
Vt volume totale (mc)	384
Rc rapporto di copertura	0,30
If indice di fabbricabilità (mc/mq)	1,56

PROGETTO

STATO DI FATTO

STATO DI FATTO 1:500