



ISOLATO 12 - UNITA' EDILIZIA 1

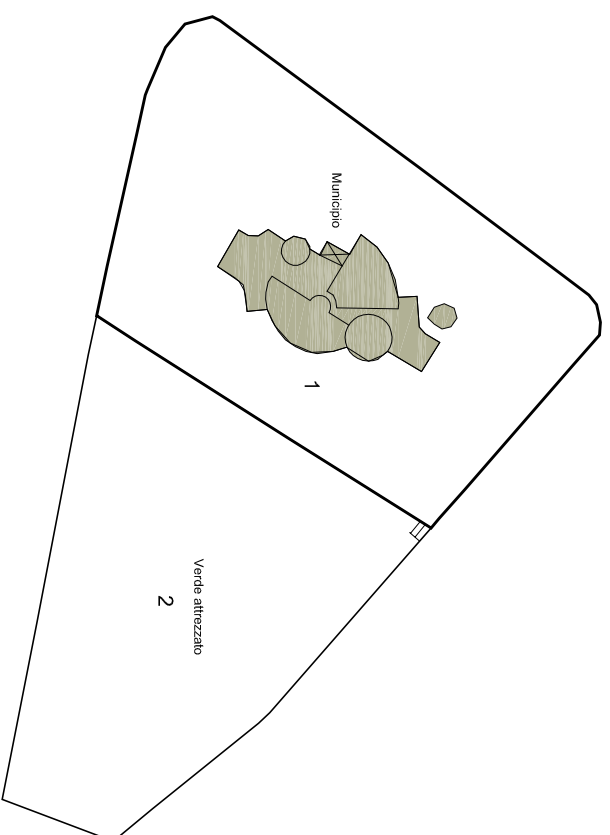

Scala 1:1000

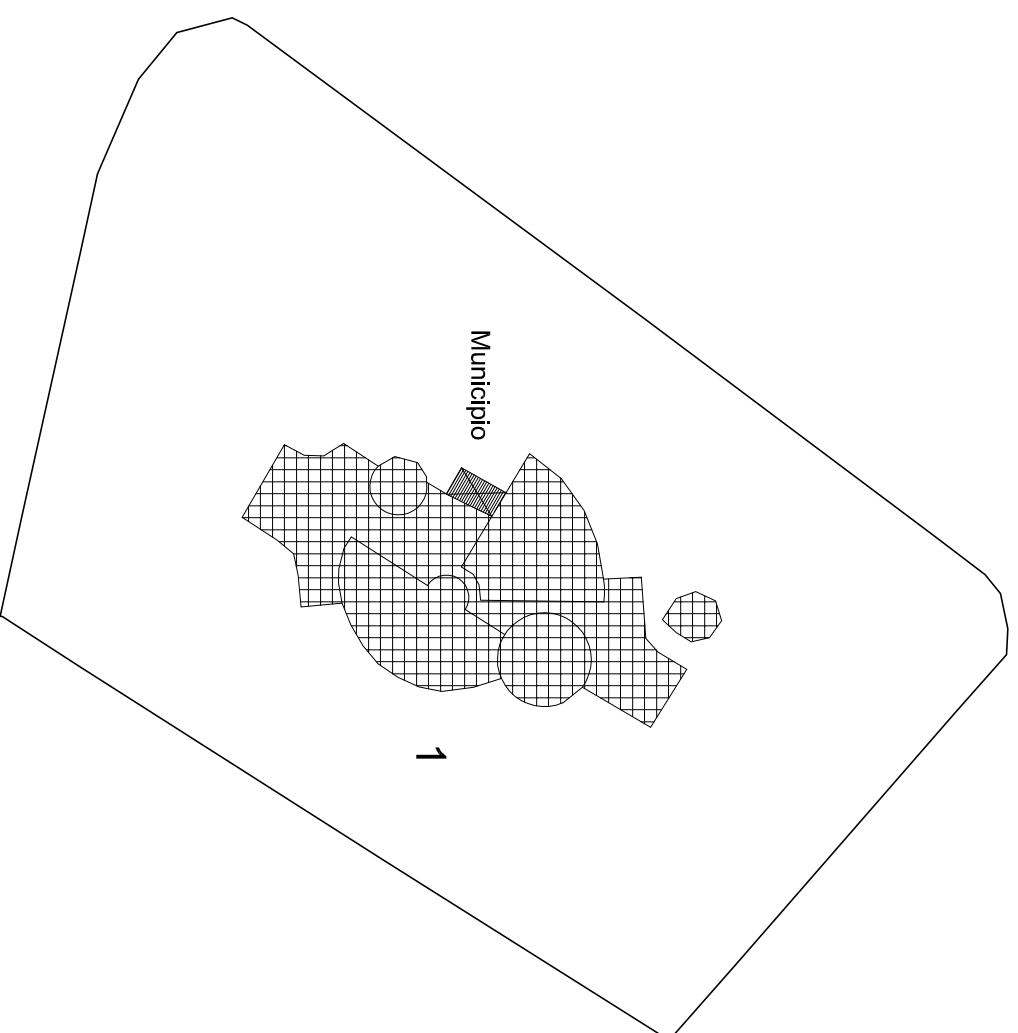

STATO DI FATTO 1:500



Unità edilizia	1
N° foglio catastale	13
N° di mappa catastale	878
S superficie unità edilizia (mq)	2449
Sc superficie coperta (mq)	310
V volume (mc)	1395
If indice di fabbricabilità (mc/mq)	0,56
Rc rapporto di copertura	0,12
Tipo edificio	
Stato di conservazione	7
Categoria d'intervento	A, B, D1
Sa superficie aggiuntiva (mq)	
Va volume aggiuntivo (mc)	
Vt volume totale (mc)	1395
Re rapporto di copertura	0,12
If indice di fabbricabilità (mc/mq)	0,56

PROGETTO

STATO DI FATTO