


STATO DI FATTO DELLE UNITA' EDILIZIE		STATO DI CONSERVAZIONE UNITA' EDILIZIE	
	PERIMETRO UNITA' EDILIZIA ACCESSO		1 Edifici di pregio che hanno conservato i caratteri originari
	PIANO SEZIONATO		2 Edifici minori che hanno conservato i caratteri originari
	CORPO DI FABBRICA CON COPERTURA INCLINATA E MANTO IN COPPI		3 Edifici modificati o sostituiti da corpi di fabbrica tipologicamente compatibili
	CORPO DI FABBRICA CON COPERTURA INCLINATA E MANTO IN LASTRE IN FIBROCEMENTO		4 Edifici che hanno subito modifiche e alterazioni con l'aggiunta di corpi di fabbrica tipologicamente incompatibili
	CORPO DI FABBRICA CON COPERTURA PIANA		5 Edifici tipologicamente incompatibili
	RUDERE		6 Edifici di nuova costruzione tipologicamente compatibili
	AREA INEDIFICATA		7 Edifici di nuova costruzione tipologicamente incompatibili
	ORGANISMO PUBBLICO		8 Rudere
	ORGANISMO RELIGIOSO		9 Unità non edificata
	PROGETTO DELLE UNITA' EDILIZIE CORPO DI FABBRICA DI NUOVA EDIFICAZIONE		10 Unità non edificabile
	CORPO DI FABBRICA DA DEMOLIRE		
	COPERTURE INCLINATE CON MANTO IN COPPI		
	MODIFICHE DEL PROFILO STRADALE		
	VINCOLO DI ALLINEAMENTO		
	APERTURA NUOVA STRADA		
	NUCLEO MATRICE		
		<b>CATEGORIE DI INTERVENTO</b>	
		<b>A</b>	Manutenzione ordinaria
		<b>B</b>	Manutenzione straordinaria
		<b>C</b>	Risparmio e Risanamento conservativo
		<b>C1</b>	Risparmio e Risanamento conservativo con ampliamento di volume
		<b>D1</b>	Ristrutturazione edilizia senza variazione di volume
		<b>D2</b>	Ristrutturazione edilizia con variazione di volume
		<b>E1</b>	Demolizione e ricostruzione senza ampliamento di volume
		<b>E2</b>	Demolizione e ricostruzione con ampliamento di volume
		<b>E3</b>	Demolizione senza ricostruzione
		<b>F</b>	Costruzione di nuovi edifici

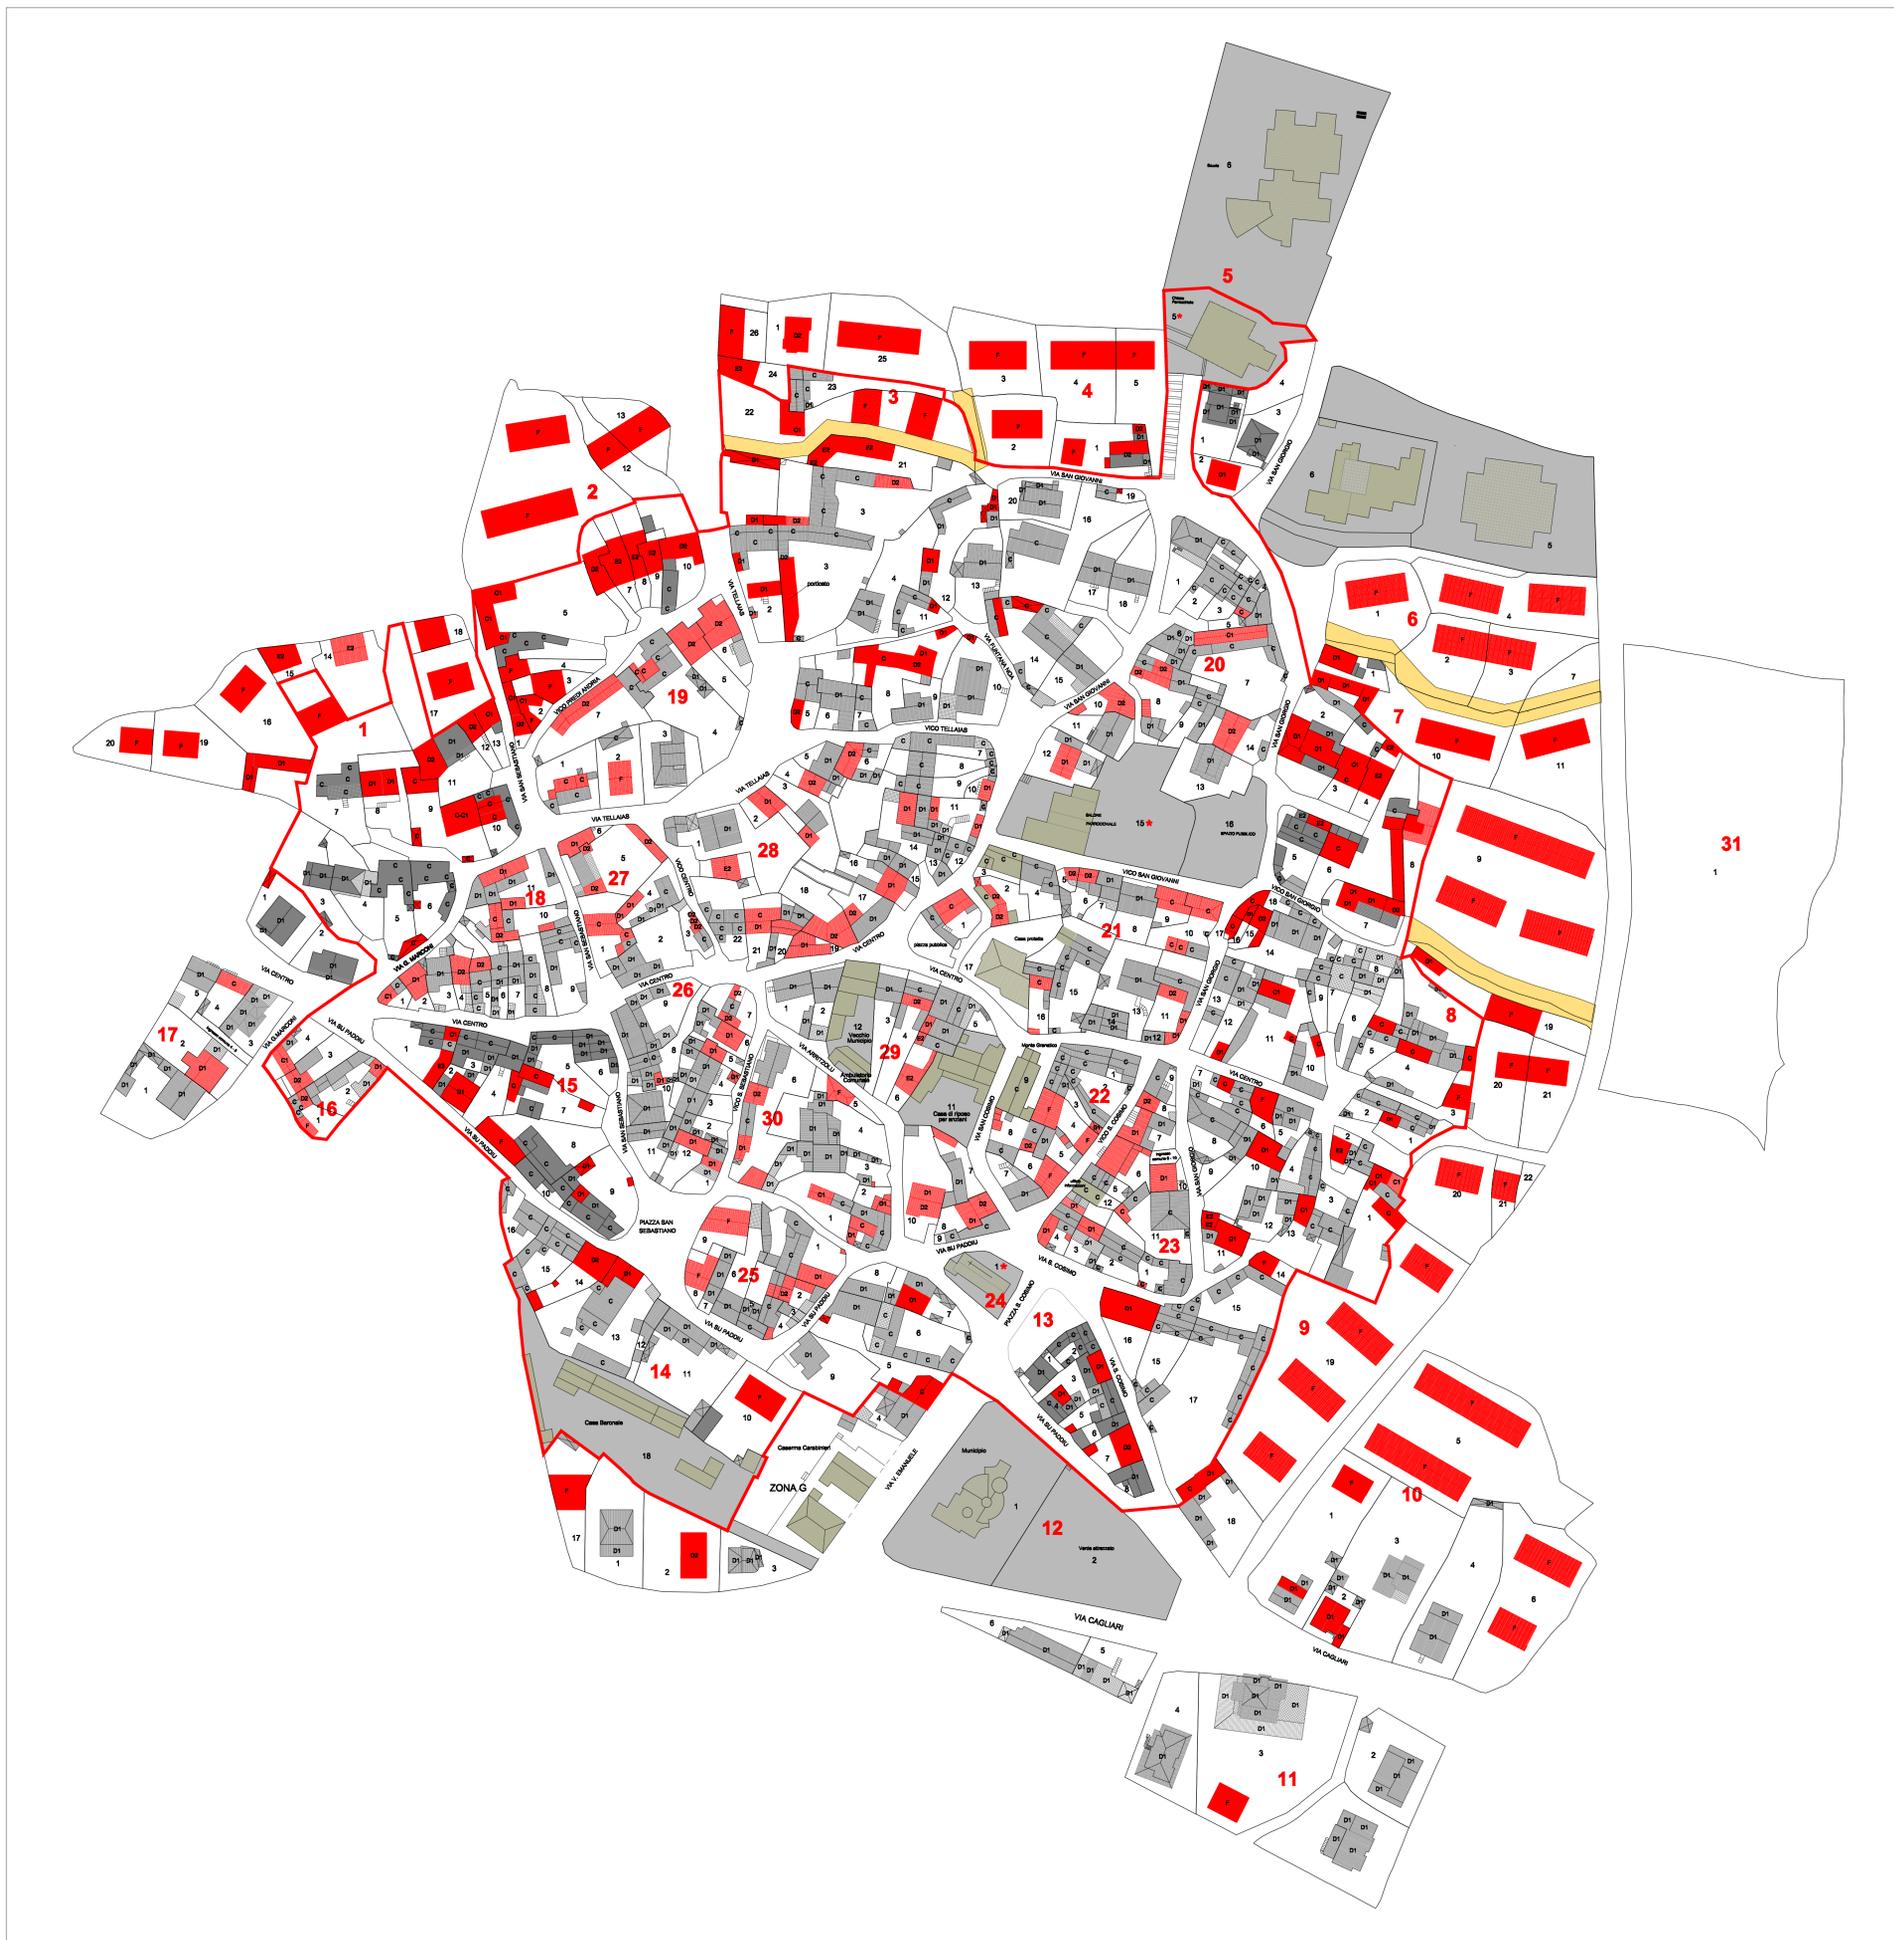

COMMITTENTE: <b>COMUNE DI SENIS</b>	
<b>PIANO PARTICOLAREGGIATO DELLA ZONA "A" CENTRO STORICO PROGETTO DEFINITIVO</b>	
	OGGETTO: PLANIMETRIA GENERALE LIVELLO COPERTURA
	SCALA: 1 : 1000
	ELABORATO: <b>5.2</b>
	DATA: OTTOBRE 2005
	AGGIORNAMENTO: OTTOBRE 2007
PROGETTISTA: Arch. Gianfranco Sanna	COLLABORATORI: Giovanni Curreli Ing. Lorenzana Carla Arch. Moreno S. Castellano Geom. Vincenzo Olla
IL SINDACO: Dott. Salvatore Soli	IL RESPONSABILE DEL PROCEDIMENTO: Geom. Sergio Incani
Studio Tecnico - P.zza Roma, Galleria F. Porcella, 4 Oristano tel/fax 0783 302130	