



ISOLATO 12 - UNITA' EDILIZIA 2

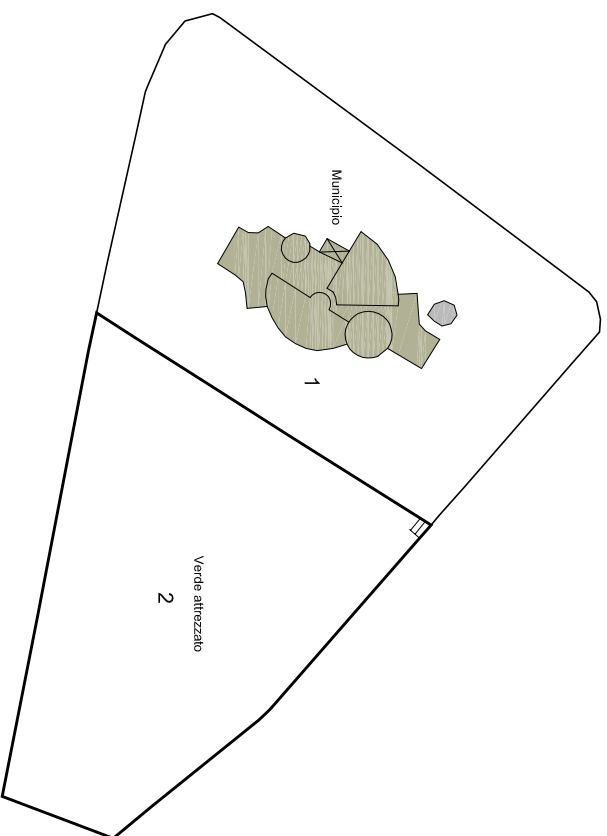

Scala 1:1000

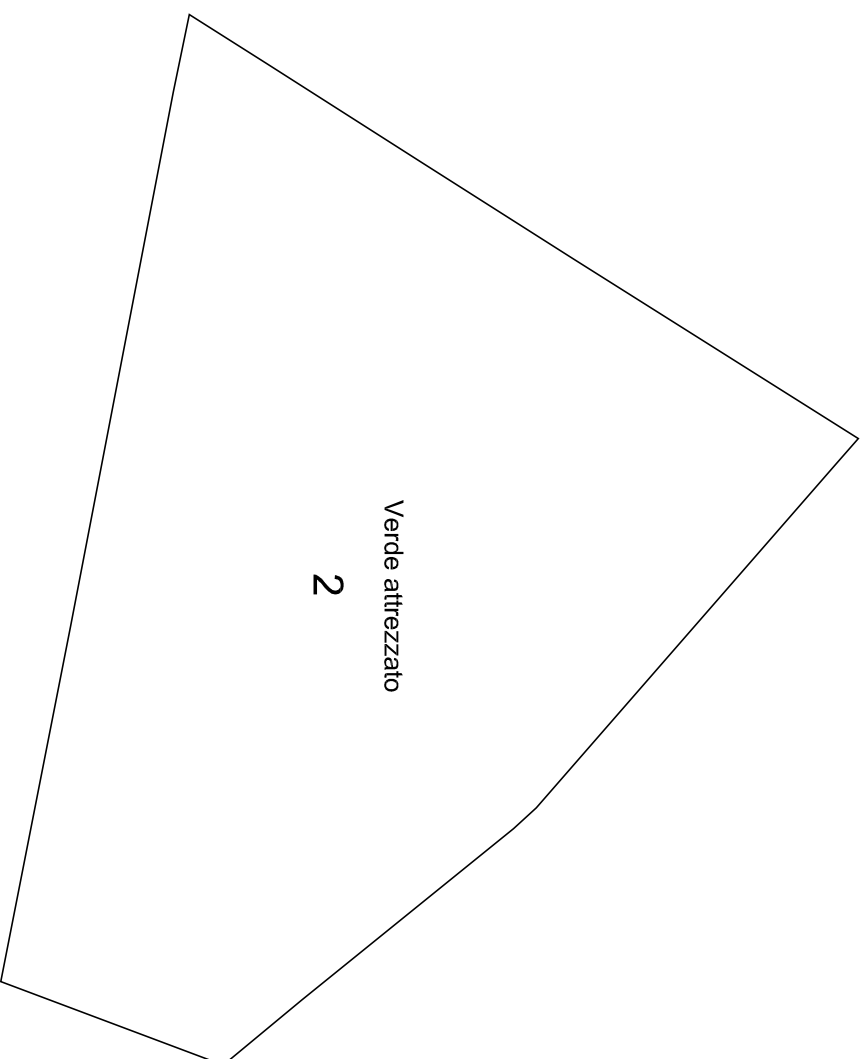

STATO DI FATTO 1:500



Unità edilizia	2
N° foglio catastale	13
N° di mappa catastale	878
S superficie unità edilizia (mq)	2082
Sc superficie coperta (mq)	-
V volume (mc)	-
If indice di fabbricabilità (mc/mq)	-
Rc rapporto di copertura	-
Tipo edificio	
Stato di conservazione	-
Categoria d'intervento	-
Sa superficie aggiuntiva (mq)	
Va volume aggiuntivo (mc)	
Vt volume totale (mc)	-
Rc rapporto di copertura	-
If indice di fabbricabilità (mc/mq)	-
PROGETTO	
STATO DI FATTO	