

LEGENDA

R4 Rischio Alto (punteggi da 641 a 1200)
 R3 Rischio medio (punteggi da 321 a 640)
 R2 Rischio basso (punteggi da 131 a 320)
 R1 Rischio molto basso (punteggi da 3 a 130)

Viabilità di emergenza principale (tale viabilità può essere utilizzata quale via di fuga e transito soccorso e consente il raggiungimento delle aree di attesa e di accoglienza)
 Viabilità di emergenza secondaria ed alternativa (tale viabilità può essere utilizzata quale via di fuga e transito soccorso e consente il raggiungimento delle aree di attesa e di accoglienza)
 Direzione di spostamento in caso di evacuazione
 Edifici con residenza di portatori di handicap, disabili allestiti etc. e relativa numerazione di indicazione in relazione al piano di emergenza

LCT_01_001
 Esposti in zona a rischio R3/R4

ELENCO CANCELLI DA PRESIDARE

CN. XXX

CN. 001: Incrocio S.S. 442 - S.C. da Villa Sant'Antonio a Senis
 CN. 002: Incrocio S. P. Senis Asuni - S.P. Villa Sant'Antonio
 CN. 003: Incrocio S.S. 442 - S.Vic. Calcinadas
 CN. 004: Via Cagliari, ponte sulla S.S. 442
 CN. 005: Incrocio S.S. 442 - S.C. Assolo Senis
 CN. 006: Incrocio S.C. Assolo Senis - S.C. de Ninni Contu
 CN. 007: Incrocio S.C. Pranu Argiolas - S.Vic. Marciana
 CN. 008: Incrocio S.Vic. Besunza - S.Vic. Maria Turri
 CN. 009: Incrocio S.Vic. Calcinadas - S.Vic. Pranu Auras (Su Pardu)
 CN. 010: Incrocio S.C. da Senis a Laconi - S. Vic. Ollasa
 CN. 011: Incrocio S.C. da Senis a Laconi - Via Cagliari
 CN. 012: Incrocio S. Vic. Genna Sebada - S.C. da Sant'Antonio Ruinas a Senis
 CN. 013: Incrocio S. Vic. Genna Sebada - S.Vic. de Sa Cracchera
 CN. 014: Incrocio S. Vic. de Sa Cracchera - S. Vic. Pranu Comperu
 CN. 015: Incrocio S.S. 442 - Via Marconi
 CN. 016: Incrocio S.S. 442 - Via Cagliari
 CN. 017: Incrocio Strada Vicinale Pranu Auras - Via Centro
 CN. 018: Incrocio Strada Vicinale Pranu Comperu - Via Tellaias

In rosso è riportato l'elenco dei cancelli di ambito urbano rappresentati nella tavola

Base ortofoto anno 2016

PRESDIO TERRITORIALE
 STAZIONE FORESTALE DI ALES
 VIA DON MILANI - EX CASA CIRCONDARIALE - ALES

VIGILI DEL FUOCO
 DISTACCAMENTO DEI VIGILI DEL FUOCO DI ALES - COMANDO PROVINCIALE DI ORISTANO - CORSO UMBERTO I - ALES (OR)

SCALA PRIORITA'

PRIORITA' 1: Intervento immediato in fase di previsione ai fini del monitoraggio continuo ed in fase di emergenza, con soccorritori e mezzi, finalizzato alla tutela delle persone e di mitigazione dei fenomeni o comunque soccorso urgente nelle aree in cui il danno atteso coinvolge le persone

PRIORITA' 2: In fase previsionale controllo dei punti critici; in fase di emergenza intervento secondario con soccorritori e mezzi a seguito segnalazioni di necessità da parte dei privati o dal P.O.

PRIORITA' 3: In fase previsionale controllo e monitoraggio aree e in fase di emergenza intervento solo in caso necessità legate a casi di assistenza particolare a carico delle persone

AREE DI EMERGENZA

AREE DI ACCOGLIENZA
 1A) CASA PROTETTA - VIA CENTRO - SUP. COPERTA 200 mq

AREE DI ATTESA
 1ATT) VIA CENTRO - SUPERFICIE 450 MQ
 2ATT) PIAZZA PADRE PIO - SUPERFICIE 400 MQ

AREE DI AMMASSAMENTO
 1AMM) VIA CENTRO - SUPERFICIE 1150 mq

Coordinamento con i Comuni di Assolo e Nureci per eventuali blocchi viabilità sulla S.S. 442.
 Coordinamento con i Comuni di Villa Sant'Antonio ed Asuni per eventuali blocchi sulle strade provinciali

Gli spostamenti sono comunque funzioni del punto di insorgenza e in funzione dei casi potrà essere utilizzata tutta la viabilità comunale in qualsiasi verso di percorrenza. E' comunque previsto in emergenza, fatti salvi eventuali differenti comandi, stazionare all'interno delle abitazioni e adottare comportamenti di auto protezione. In caso di ordine di spostamento/evacuazione, seguire le vie di fuga ed emergenza nella direzione indicata nel piano. **Priorità:** Eventuale soccorso urgente e assistenza particolare persone

COMUNE DI SENIS
 PROVINCIA DI ORISTANO

PIANO DI PROTEZIONE CIVILE PER IL RISCHIO INCENDIO ED IDROGEOLOGICO

Allegato alla Deliberazione del C.C. n. ____ del ____

TAVOLA: **IV** SCALA 1:2.000

DATA: **AGOSTO 2018**

INQUADRAMENTO DEL RISCHIO INCENDIO DI INTERFACCIA - DETTAGLIO URBANO

IL SINDACO
 DOTT.SSA MARIA SERENA MASSA

IL RESPONSABILE DEL SERVIZIO TECNICO
 ING. SARA VINCI

IL PROFESSIONISTA
 DOTT. GEOL. ANTONELLO FRAU

SCENARIO PREVISTO

PROPAGAZIONE INCENDIO INTERFACCIA
RISCHIO MEDIO - ALTO - ALTO R3, R4
 Il danno atteso è medio-elevato in diversi settori dell'interfaccia specie a ridosso della S.S. 442. Devono essere effettuate le operazioni di manutenzione delle sterpaglie nella fascia prossima alla pertinenza stradale e nella fascia perimetrale di 200 metri dall'urbano.

Popolazione residente in area R3-R4: stimate 105 unità
 Residenti con handicap e difficoltà varie: dato in disponibilità della Funzione Volontariato e Socio Assistenziale - cfrn Relazione di piano)



Durante l'EMERGENZA INCENDIO in caso di comando di evacuazione, spostamento verso le aree di attesa ed accoglienza indicate nel piano di protezione civile. In tutti gli altri casi è raccomandata l'adozione di comportamenti di auto protezione.

Blocco presso tutti i cancelli presenti in area urbana al fine di evitare spostamenti verso le aree interessate.
Viabilità principale:
 Strada Statale n. 442, Via Centro, Via Marconi, Via Cagliari, Strada Vic. Pranu Auras, Strada Vic. Pranu Comperu, Strada Comunale da Senis a Laconi, Strada Comunale da Senis ad Assolo
 Tutta la viabilità comunale e vicinale prossima alle aziende e vicoli di accesso alle aree a maggior rischio

Strada Secondaria:
 Via Marconi, Via Su Paddiu, Via Tellaias, Via San Giorgio, Via San Giovanni
 Tutta la viabilità secondaria e vicoli di accesso alle aree a maggior rischio

Possibilità di sviluppo di incendi di tipo V.
 Incendio che a prescindere dal tipo di vegetazione, interessa zone dove le costruzioni (R3 e R4) o le altre strutture create dall'uomo si incontrano o si compenetrano con le aree naturali o con la vegetazione ed interferiscono reciprocamente. **Priorità 1-2**

Possibilità di sviluppo di incendi di tipo I.
 Incendio che interessa vegetazione di tipo I (erba e sterpaglia), che si sviluppa prevalentemente in contesti (R1, e R2), circostanti le zone a massimo rischio, con continuità di combustibile veloce. Possono essere contenuti entro linee di difesa naturali e/o infrastrutture lineari (fasce parafulmo, strade, ecc). Possono essere affrontati con attacchi di tipo diretto da terra con acqua. **Priorità 1-2**

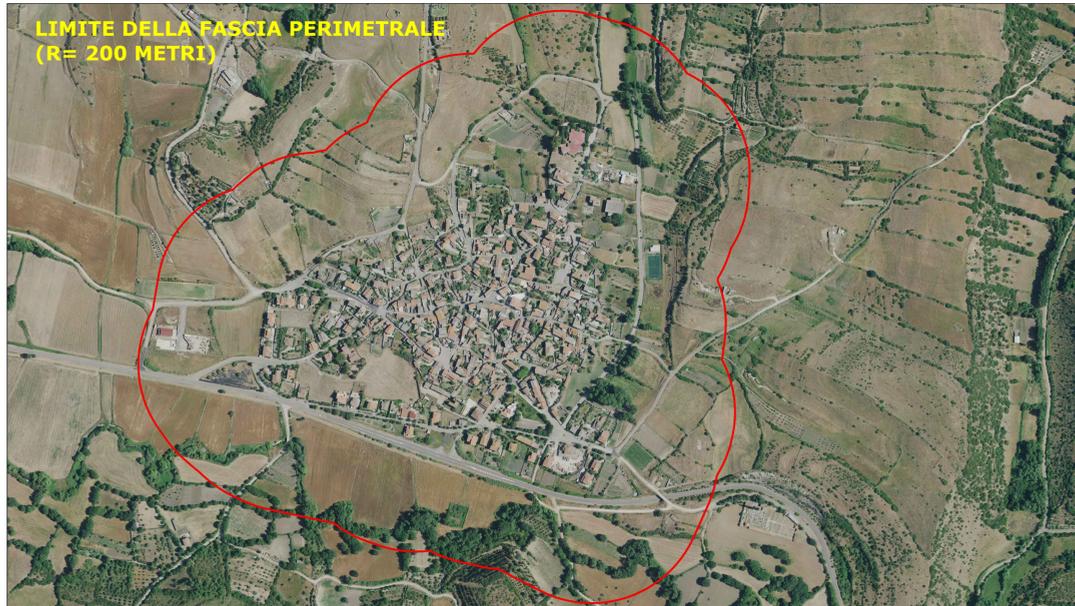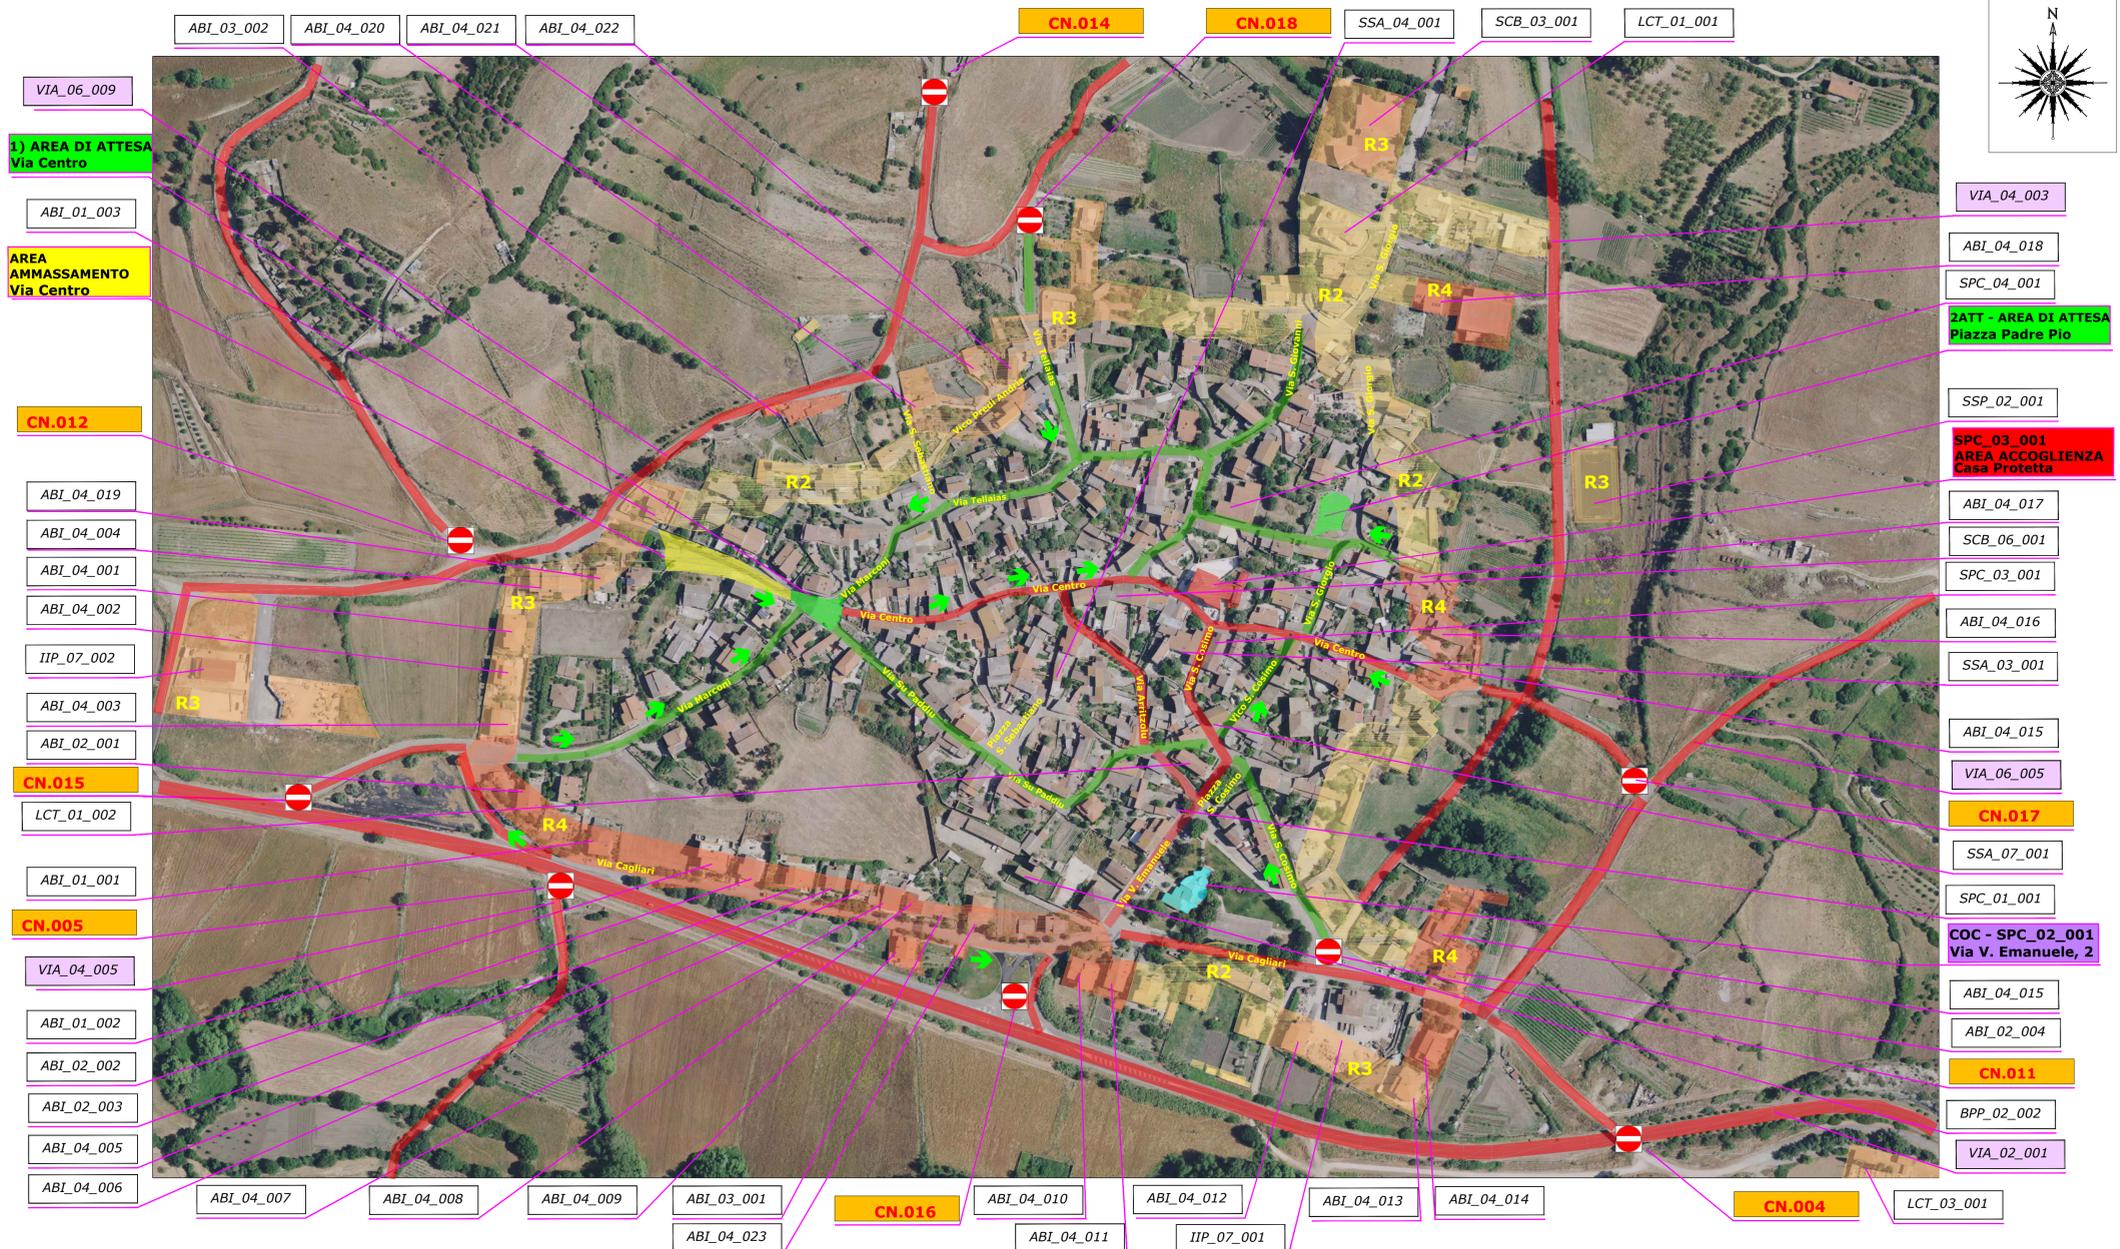

NORME FASCIA PERIMETRALE - ORDINANZA ANTICENDIO -

L'A.N.A.S. S.p.A., le Province, e qualsiasi altro proprietario o gestore di aree dotate di sistema viario, devono provvedere entro il 1° giugno al taglio di fieno e sterpi ed alla completa rimozione dei relativi residui, lungo la viabilità di propria competenza e nelle rispettive aree di pertinenza.

I Comuni dotati di piano di protezione civile per il rischio incendi di interfaccia provvedono agli adempimenti di cui sopra limitatamente alla viabilità ubicata all'interno della fascia perimetrale di 200 metri dall'abitato, lungo la viabilità di emergenza e nella fascia perimetrale esterna di proprietà comunale, classificata R4 dai piani comunali di protezione civile.

Tali condizioni devono essere mantenute per tutto il periodo in cui vige l'elevato pericolo di incendio boschivo.

Per i privati si richiamano le norme di cui all'art. 12 delle prescrizioni regionali anticendi 2017 relativamente all'obbligo di manutenzione delle aree private