


STATO DI FATTO DELLE UNITA' EDILIZIE	
	PERIMETRO UNITA' EDILIZIA ACCESSO
	PIANO SEZIONATO
	CORPO DI FABBRICA CON COPERTURA INCLINATA E MANTO IN COPPI
	CORPO DI FABBRICA CON COPERTURA INCLINATA E MANTO IN LASTRE IN FIBROCEMENTO
	CORPO DI FABBRICA CON COPERTURA PIANA
	RUDERE
	AREA INEDIFICATA
	ORGANISMO PUBBLICO
	ORGANISMO RELIGIOSO
PROGETTO DELLE UNITA' EDILIZIE	
	CORPO DI FABBRICA DI NUOVA EDIFICAZIONE
	CORPO DI FABBRICA DA DEMOLIRE
	COPERTURE INCLINATE CON MANTO IN COPPI
	MODIFICHE DEL PROFILO STRADALE
	VINCOLO DI ALLINEAMENTO
	APERTURA NUOVA STRADA
	NUCLEO MATRICE

STATO DI CONSERVAZIONE UNITA' EDILIZIE	
1	Edifici di pregio che hanno conservato i caratteri originali
2	Edifici minori che hanno conservato i caratteri originali
3	Edifici modificati o scelti da corpi di fabbrica tipologicamente compatibili
4	Edifici che hanno subito modifiche e alterazioni con l'aggiunta di corpi di fabbrica tipologicamente incompatibili
5	Edifici tipologicamente incompatibili
6	Edifici di nuova costruzione tipologicamente compatibili
7	Edifici di nuova costruzione tipologicamente incompatibili
8	Rudere
9	Unità non edificata
10	Unità non edificabile

CATEGORIE DI INTERVENTO	
A	Manutenzione ordinaria
B	Manutenzione straordinaria
C	Risparmio e Risanamento conservativo
C1	Risparmio e Risanamento conservativo con ampliamento di volume
D1	Ristrutturazione edilizia senza variazione di volume
D2	Ristrutturazione edilizia con variazione di volume
E1	Demolizione e ricostruzione senza ampliamento di volume
E2	Demolizione e ricostruzione con ampliamento di volume
E3	Demolizione senza ricostruzione
F	Costruzione di nuovi edifici

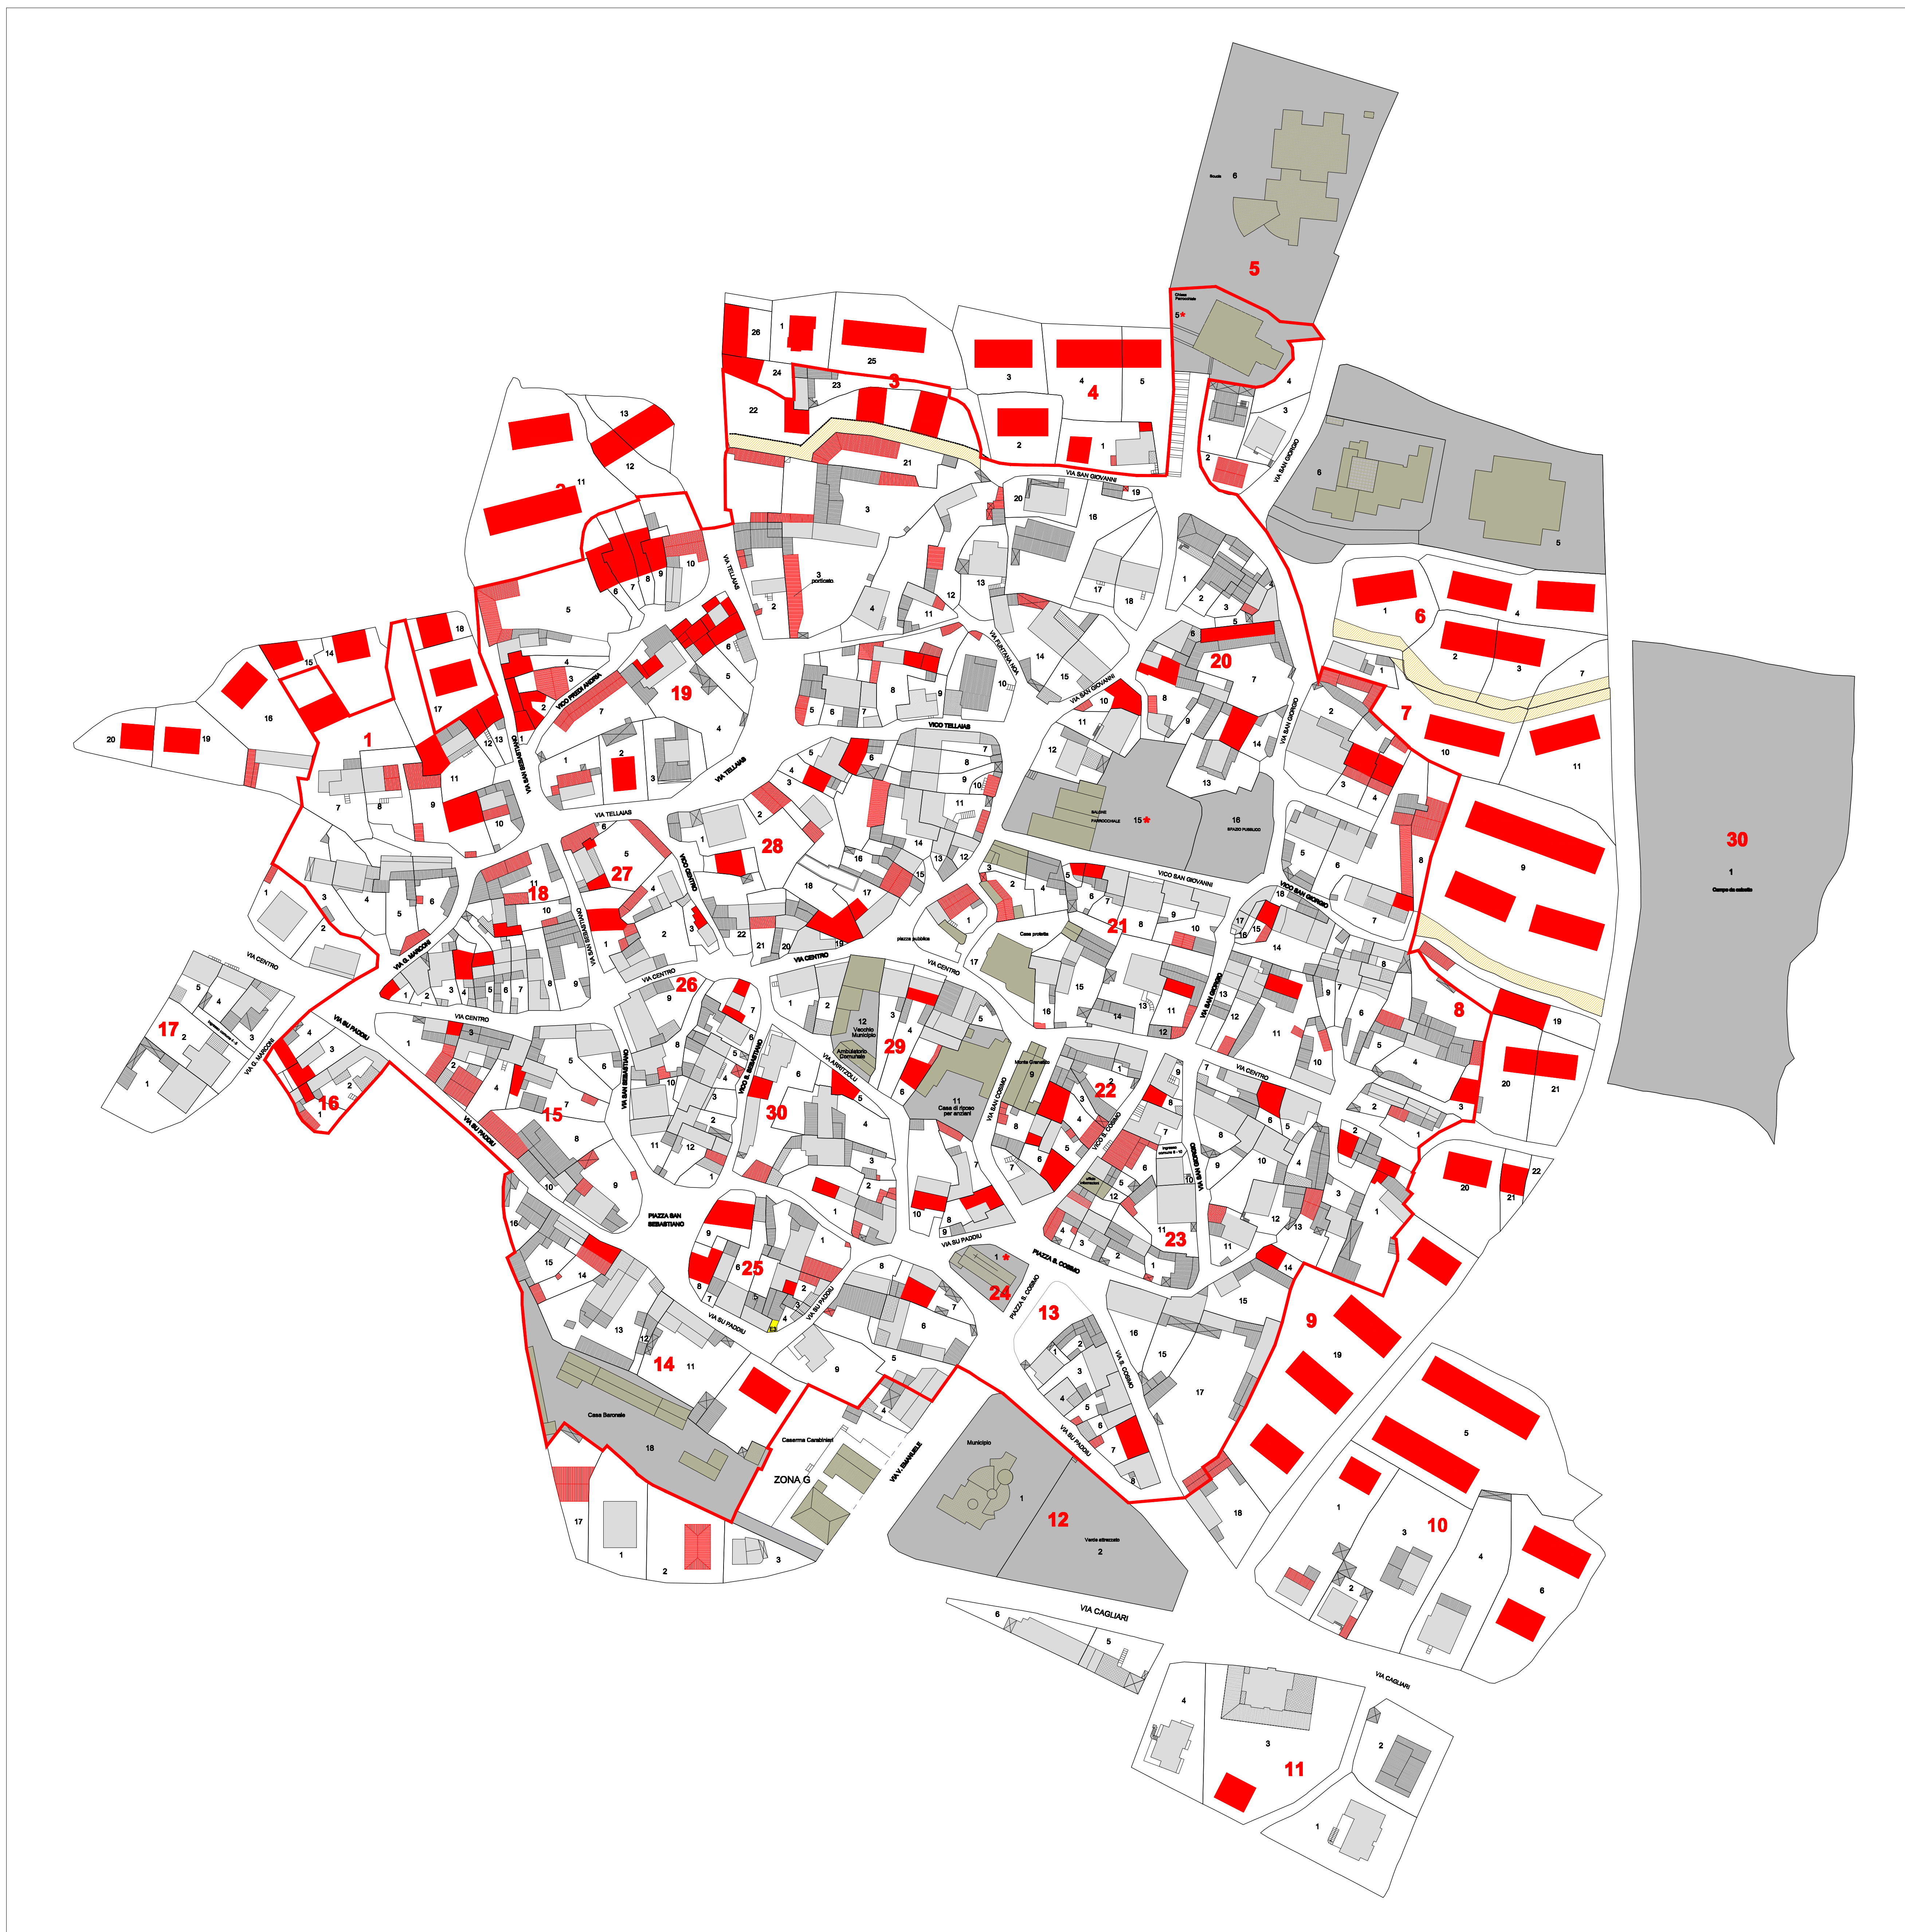

COMMITTENTE: COMUNE DI SENIS	
PIANO PARTICOLAREGGIATO DELLA ZONA "A" CENTRO STORICO PROGETTO DEFINITIVO	
	OGGETTO: PLANIMETRIA GENERALE 1° LIVELLO
	SCALA: 1: 1000
	ELABORATO: 5.1
	DATA: OTTOBRE 2005
	AGGIORNAMENTO: OTTOBRE 2007
PROGETTISTA: Arch. Gianfranco Sarra	COLLABORATORI: Giovanni Curnali Ing. Lorenzana Carla Arch. Moreno S. Castellano Geom. Vincenzo Olla
IL SINDACO: Dott. Salvatore Sol	IL RESPONSABILE DEL PROCEDIMENTO: Geom. Sergio Incanti
Studio Tecnico - P.zza Roma, Galleria F. Porcella, 4 Oristano tel/fax 0783 302139	