

STATO DI FATTO DELLE UNITA' EDILIZIE

- PERIMETRO UNITA' EDILIZIA ACCESSO
- PIANO SEZIONATO
- CORPO DI FABBRICA CON COPERTURA INCLINATA E MANTO IN COPPI
- CORPO DI FABBRICA CON COPERTURA INCLINATA E MANTO IN LASTRE IN FIBROCEMENTO
- CORPO DI FABBRICA CON COPERTURA PIANA
- RUDERE
- AREA INEDIFICATA
- ORGANISMO PUBBLICO
- ORGANISMO RELIGIOSO

STATO DI CONSERVAZIONE UNITA' EDILIZIE

- Edifici di pregio che hanno conservato i caratteri originali
- Edifici minori che hanno conservato i caratteri originali
- Edifici modificati o sostituiti da corpi di fabbrica tipologicamente compatibili
- Edifici che hanno subito modifiche e alterazioni con l'aggiunta di corpi di fabbrica tipologicamente incompatibili
- Edifici tipologicamente incompatibili
- Edifici di nuova costruzione tipologicamente compatibili
- Edifici di nuova costruzione tipologicamente incompatibili
- Rudere
- Unità non edificata
- Unità non edificabile


CATEGORIE DI INTERVENTO

- Manutenzione ordinaria
- Manutenzione straordinaria
- Restauro e Risanamento conservativo

PROGETTO DELLE UNITA' EDILIZIE

- CORPO DI FABBRICA DI NUOVA EDIFICAZIONE
- CORPO DI FABBRICA DA DEMOLIRE
- COPERTURE INCLINATA CON MANTO IN COPPI
- MODIFICHE DEL PROFILO STRADALE
- VINCOLO DI ALLINEAMENTO
- APERTURA NUOVA STRADA
- NUCLEO MATRICE

D1 Ristrutturazione edilizia senza variazione di volume
D2 Ristrutturazione edilizia con variazione di volume
E1 Demolizione e ricostruzione senza ampliamento di volume
E2 Demolizione e ricostruzione con ampliamento di volume
E3 Demolizione senza ricostruzione
F Costruzione di nuovi edifici

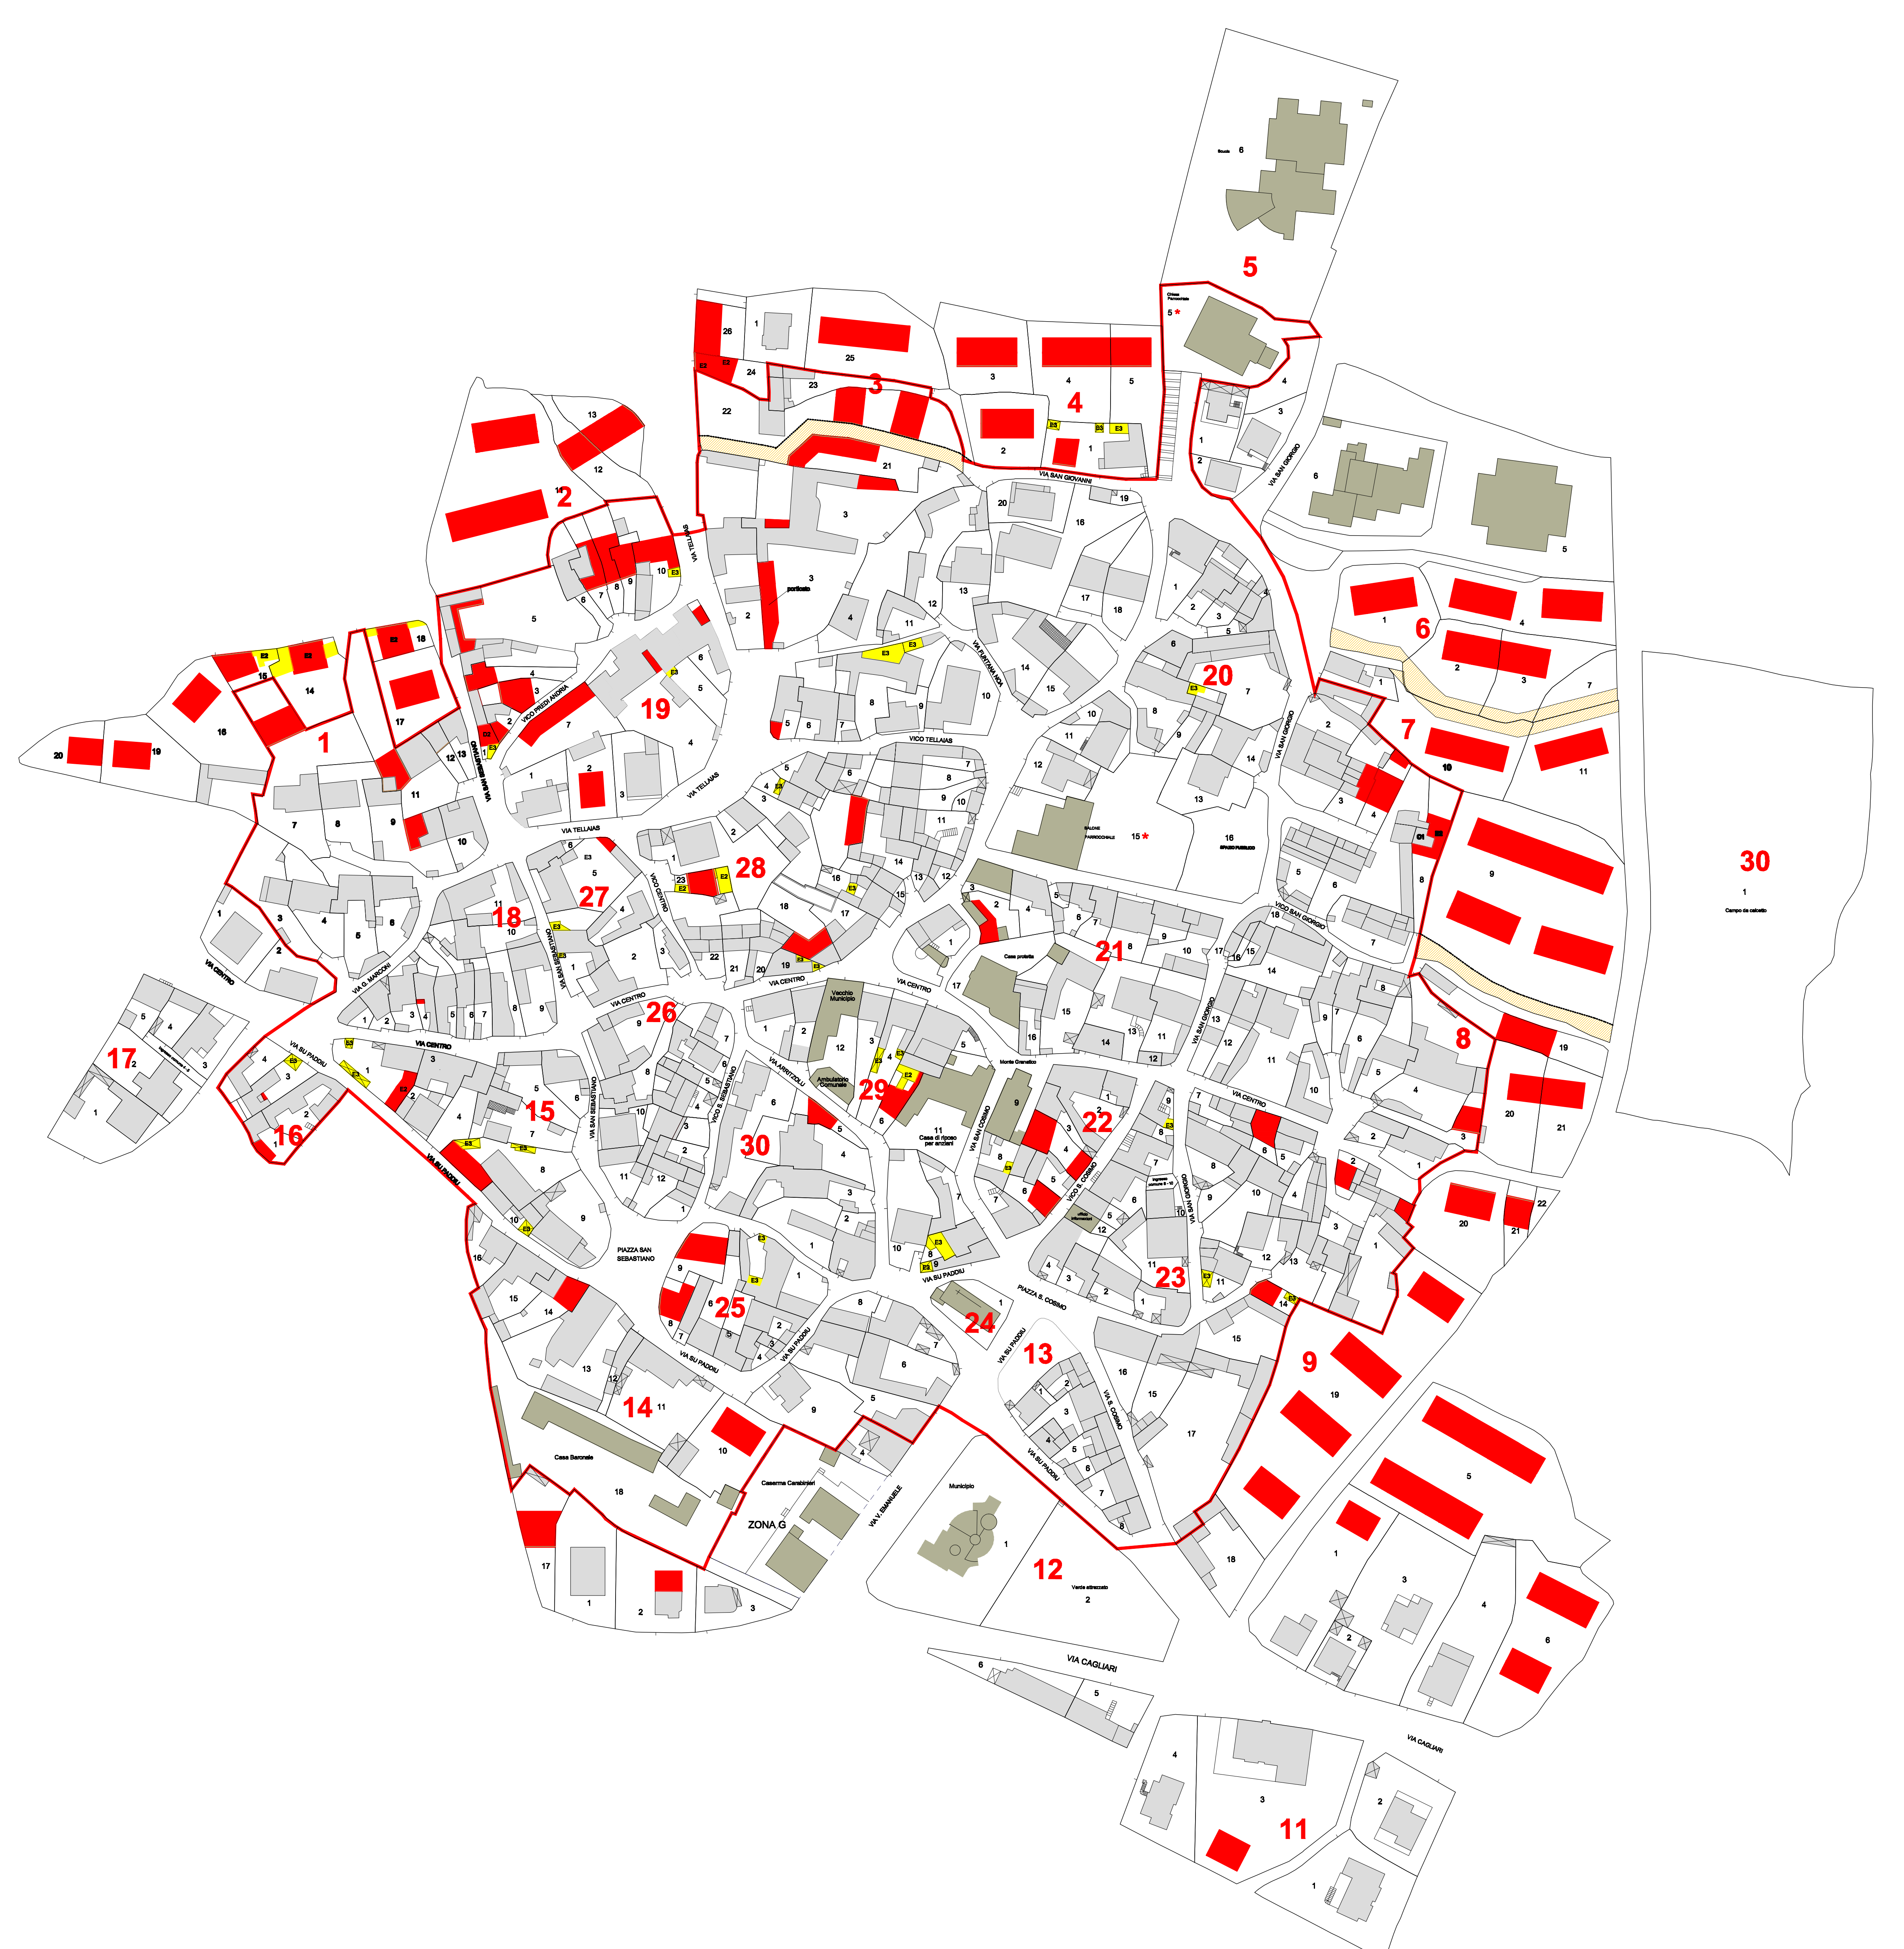

COMMITTENTE: **COMUNE DI SENIS**

PIANO PARTICOLAREGGIATO DELLA ZONA "A" CENTRO STORICO
 PROGETTO DEFINITIVO

OGGETTO: **PLANIMETRIA GENERALE LIVELLO TERRA**

SCALA: 1 : 1000

ELABORATO: **5.0**

DATA: OTTOBRE 2005

AGGIORNAMENTO: OTTOBRE 2007

PROGETTISTA: Arch. Gianfranco Sanna

COLLABORATORI: Giovanni Curreli, Ing. Loredana Carta, Arch. Moreno S. Castellano, Geom. Vincenzo Olla

IL SINDACO: Dott. Salvatore Soli

IL RESPONSABILE DEL PROCEDIMENTO: Geom. Sergio Incani

Studio Tecnico - P.zza Roma, Galleria F. Porcella, 4 Oristano tel/fax 0783 302139